



FASE 1:
- INSTALLAZIONE n° 2 SERBATOI ANTINCENDIO/DI RIUSO



FASE 2:
- PREPARAZIONE SITO

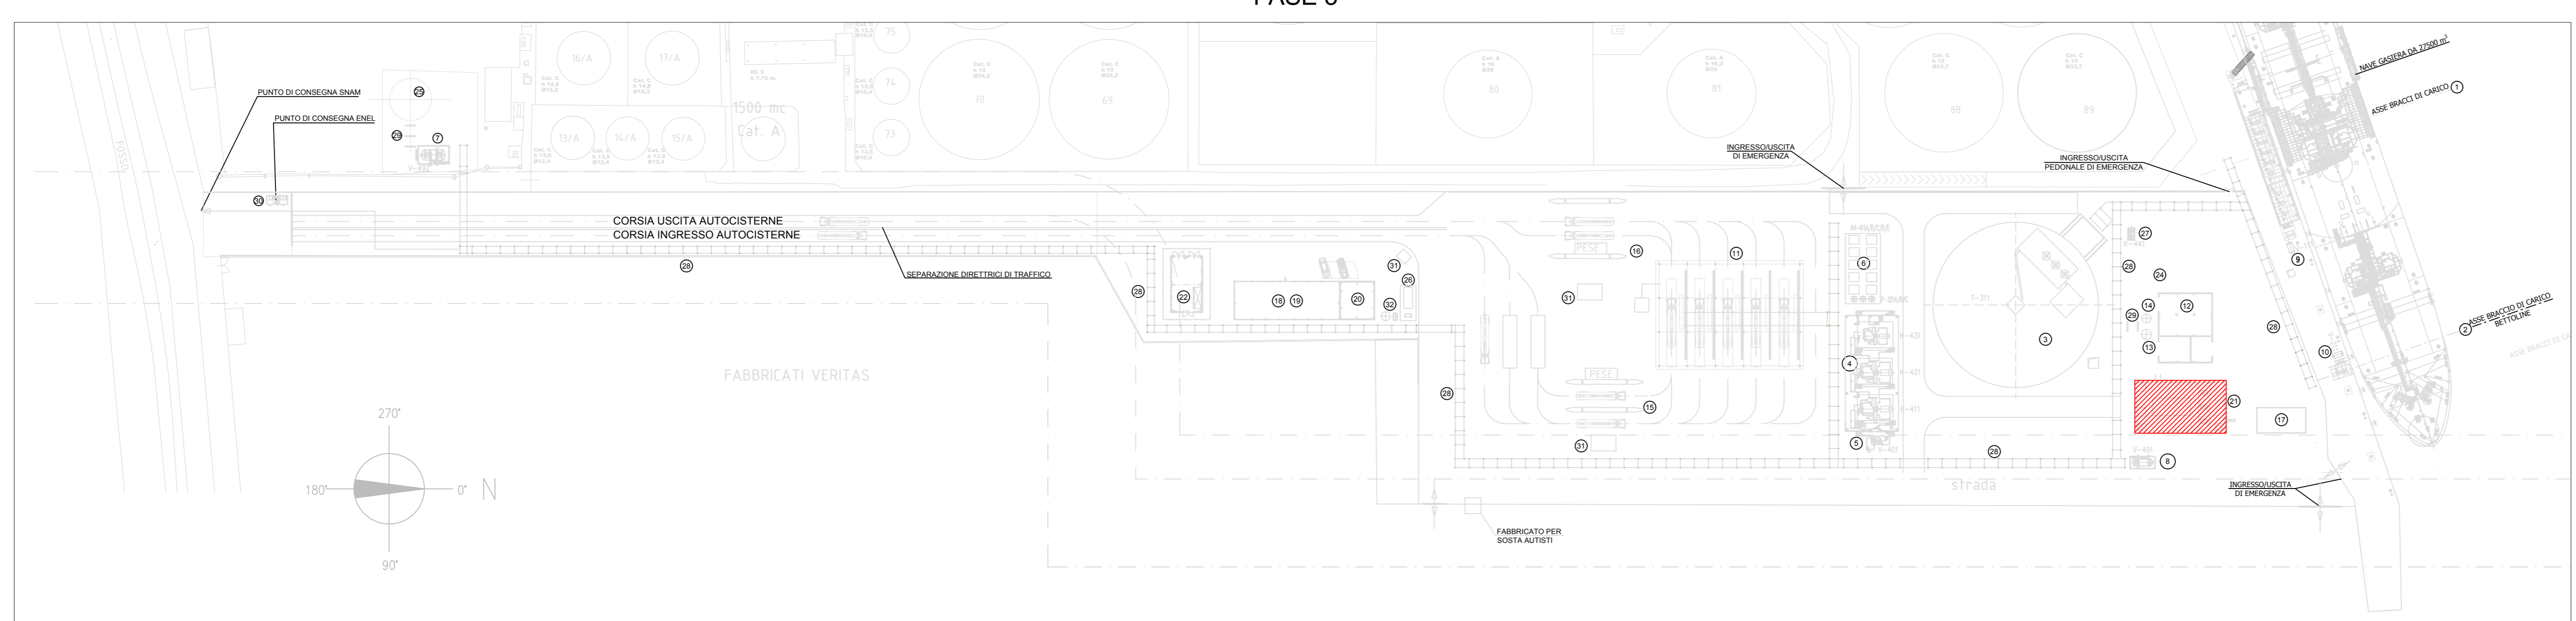

FASE 3:
- VASCIA TRATTAMENTO ACQUE

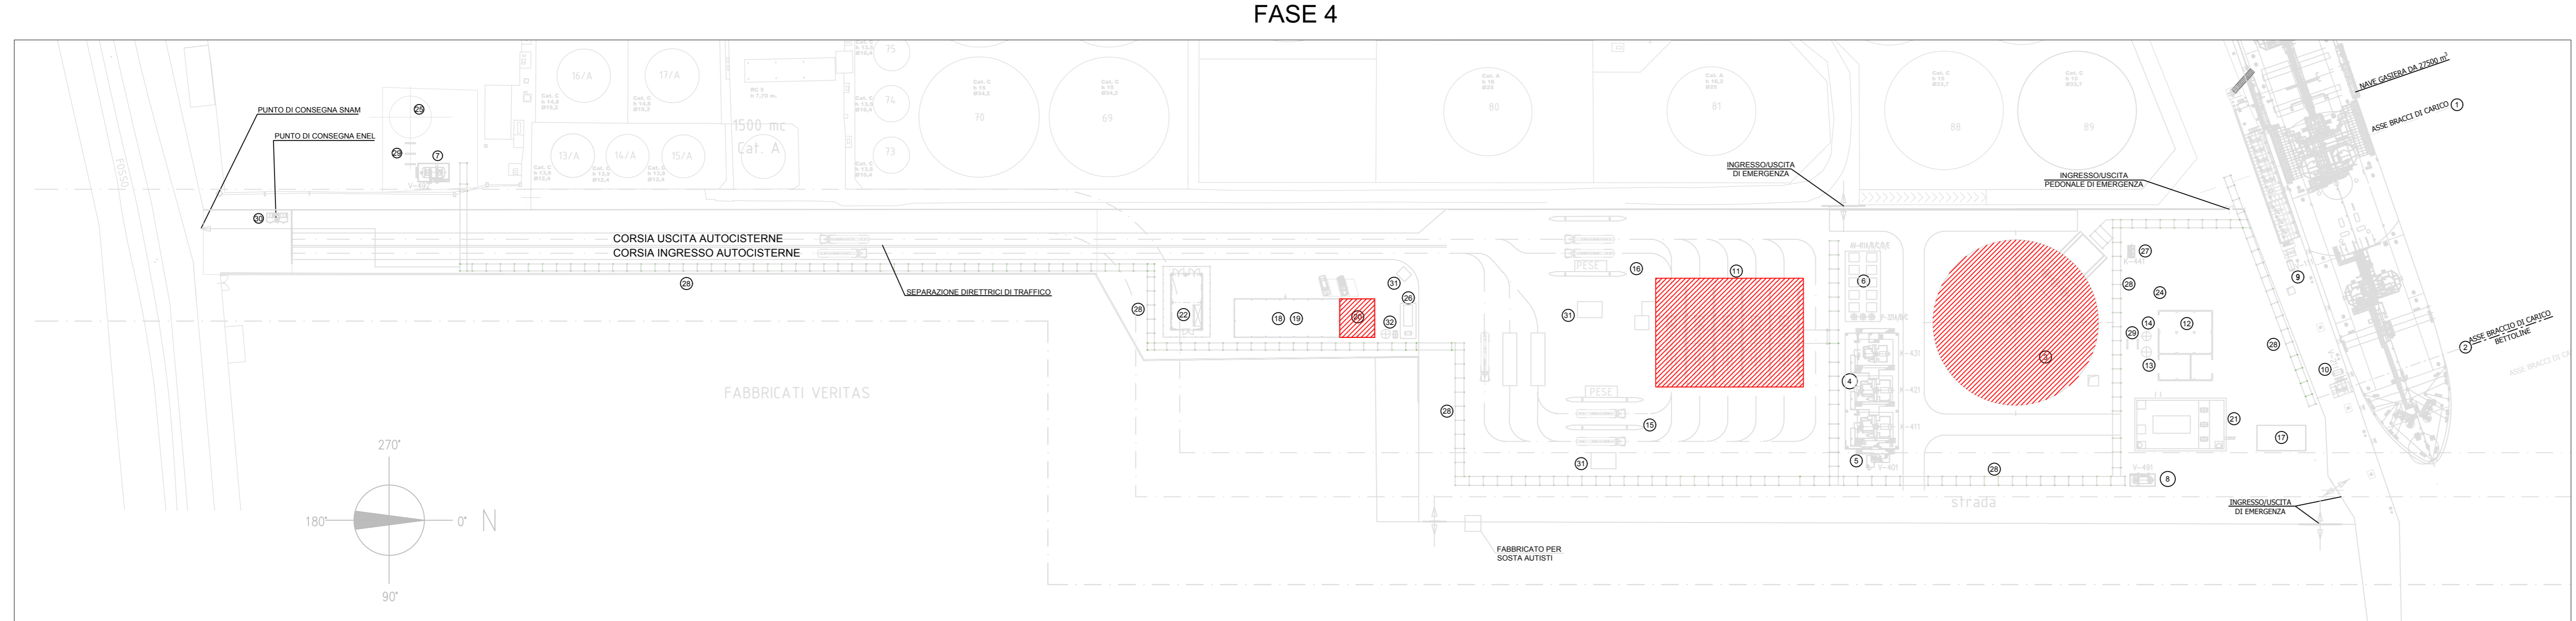

FASE 4:
- FONDAZIONI SERBATOIO GNL
- FONDAZIONE MAGAZZINO
- PENSILINE AREA CARICO

LEGENDA APPARECCHIATURE

- 1 BRACCI DI SCARICO GNL E RITORNO BOG NAVE METANIERA
- 2 BRACCI DI SCARICO GNL E RITORNO BOG NAVE BETTOLINA
- 3 SERBATOIO CRIOGENICO STOCCAGGIO GNL 32.000 m3
- 4 COMPRESSORI DEL B.O.G.
- 5 SUCTION DRUM
- 6 SISTEMA DI VAPORIZZAZIONE GNL PER CORREZIONE INDICE DI WORBE
- 7 KO DRUM TORCIA volume: 30 m3 - POMPE RILANCIO VASCA
- 8 SERBATOIO RACCOLTA DRENAGGI volume: 15 m3 - POMPE RILANCIO VASCA
- 9 JETTY KO DRUM VAPORE DI RITORNO volume: 4 m3
- 10 JETTY KO DRUM VAPORE DI RITORNO volume: 2 m3
- 11 BAIE DI CARICO AUTOCISTERNE
- 12 EDIFICIO AUSILIARI-LOCALE PRODUZIONE ARIA COMPRESSA
- 13 SERBATOIO ARIA SERVIZI
- 14 SERBATOIO ARIA STRUMENTI
- 15 PESE AUTOCISTERNE IN INGRESSO
- 16 PESE AUTOCISTERNE IN USCITA
- 17 SALA CONTROLLO IN BANCHINA
- 18 SALA CONTROLLO - UFFICI
- 19 EDIFICIO ELETTRICO
- 20 MAGAZZINO
- 21 VASCA RACCOLTA E IMPIANTO TRATTAMENTO ACQUE DI PRIMA PIOGGIA
- 22 STAZIONE DI MISURA GAS NATURALE
- 23 SERBATOI STOCCAGGIO ACQUA IMPIANTO ANTINCENDIO
- 24 GRUPPI PACKAGES POMPE ANTINCENDIO
- 25 TORCIA
- 26 SERBATOIO GASOLIO E DIESEL DI EMERGENZA
- 27 COMPRESSORE HD RITORNO VAPORI
- 28 PIPE RACK
- 29 SLEEPERS
- 30 CABINA MT
- 31 POSTAZIONI DI CONTROLLO / SVOLGIMENTO OPERAZIONI
- 32 IMPIANTO ACQUA POTABILE

REV	DATE	DESCRIZIONE/DESCRIPTION	ESEGUITO BY	CONTROLLATO DA	APPROVATO DA
0	17/01/2018	PRIMA EMISSIONE	AIM	ABA	FRS

CLIENTE/CLIENT: **Venice LNG S.p.A.**

PROGETTO/PROJECT: **DEPOSITO COSTIERO GNL A MARGHERA**

TITOLO/TITLE: **FASI OPERATIVE AREE DI CANTIERE**

TIMBRISTAMP: **REINA CONSULTING**

ESEGUITO BY	DATA DATE	N° INTERNAL N°	SCALASCALE	FOLIOSHEETS	REV
AIM	17/01/2018		1:1000	1 di 2	0