

PROPONENTE



MASTER PLAN 2014-2029

AEROPORTO AMERIGO VESPUCCI FIRENZE

STUDIO DI IMPATTO AMBIENTALE

CONSULENZA SPECIALISTICA

RESPONSABILE PROGETTO E COORDINATORE TECNICO:
Ing. Lorenzo TENERANI




NOME ELABORATO

Schede di demolizione
Opere infrastrutturali

SIA DLGS 104/2017 GEN 05 SCD 004

Codice elaborato SIA DLGS 104/2017 GEN 05 SCD 004						Scala		
Rev.	Descrizione	Redatto	Data	Verificato	Data	Approvato	Data	Autorizzato / Data
A		David Perri	Sett. 2017					



Fascia di rispetto 3
autostradale

Manufatto di
regolazione e scampo

VASCA DI COMPENSO IDRAULICO "D"
POLO UNIFI - AEROPORTO

SCARICHI METEORICI
DAL SEDIME AEROPORTUALE

AREA STRIP

AREA STRIP

35.50

37.35
676 - 1340.00


RELITTO ALVEO
FOSSO REALE

36.30

LEGENDA

	Viabilità esistente da scaricare
	Opere d'arte da demolire
1	Numero identificativo

BOZZA



CASE PASSERINI
QUADRIFOGLIO

Parotina a
sfrisciamento

Scalatore di
immissione

LEGENDA

	Viabilità esistente da scaricare
	Opere d'arte da demolire
1	Numero identificativo

BOZZA

DEMOLIZIONI OPERE IN C.A.							
n° opera	tipo						
1	<i>ponte</i>			n°	sup.	lungh./largh./h.	Vol.
			travi	6.00	0.95	35.00	199.84
			traversi	2.00	1.44	15.00	43.20
			soletta	1.00	525.00	0.50	262.50
			pile	0.00	0.00	0.00	0.00
			spalle	2.00	2.65	15.00	79.50
			muro ala	4.00	16.50	0.50	33.00
							618.04
2	<i>ponte</i>			n°	sup.	lungh./largh./h.	Vol.
			travi centr.	16.00	0.28	20.00	91.01
			travi lat.	44.00	0.14	10.00	62.92
			traversi centr.	3.00	0.50	12.00	18.00
			traversi lat.	6.00	0.35	12.00	25.20
			soletta	1.00	600.00	0.50	300.00
			pali	8.00	0.79	3.00	18.84
			spalle	4.00	3.00	12.00	144.00
			muro ala	4.00	10.00	0.50	20.00
							679.97
3	<i>sottopasso</i>			n°	sup.	lungh./largh./h.	Vol.
			pareti	2.00	45.00	1.00	90.00
			soletta	1.00	45.00	1.00	45.00
			muri d'ala	4.00	7.50	0.50	15.00
							150.00
4	<i>scatolare</i>			n°	sup.	lungh./largh./h.	Vol.
			scatolare	1.00	7.00	10.00	70.00
							70.00
5	<i>scatolare</i>			n°	sup.	lungh./largh./h.	Vol.
			scatolare	1.00	11.00	12.00	132.00
							132.00
6	<i>marciapiede</i>			n°	sup.	lungh./largh./h.	Vol.
			marciapiede	1.00	576.28	0.30	172.88
							172.88
7	<i>ponte</i>			n°	sup.	lungh./largh./h.	Vol.
			soletta	1.00	43.56	5.00	217.80
			pile	2.00	5.00	3.35	33.50
			spalle	4.00	2.75	5.00	55.00
			muro ala	4.00	7.29	0.50	14.58
			parapetto	2.00	0.11	38.50	8.47
							320.88

TOTALE	2 143.76
---------------	-----------------

SCARIFICA BITUMINOSA			
	sup. (mq)	sp. (m)	Vol. (mc)
area svincolo Osmannoro (a sud della pista)	11840	0.2	2368.0
area a nord della pista	2196	0.2	439.2
			2807.2
area ricadente in fascia pista	7116	0.2	1423.2
DEMOLIZIONE RILEVATI			
			Vol. (mc)
area svincolo Osmannoro			1500