


S. Sofia

Matera

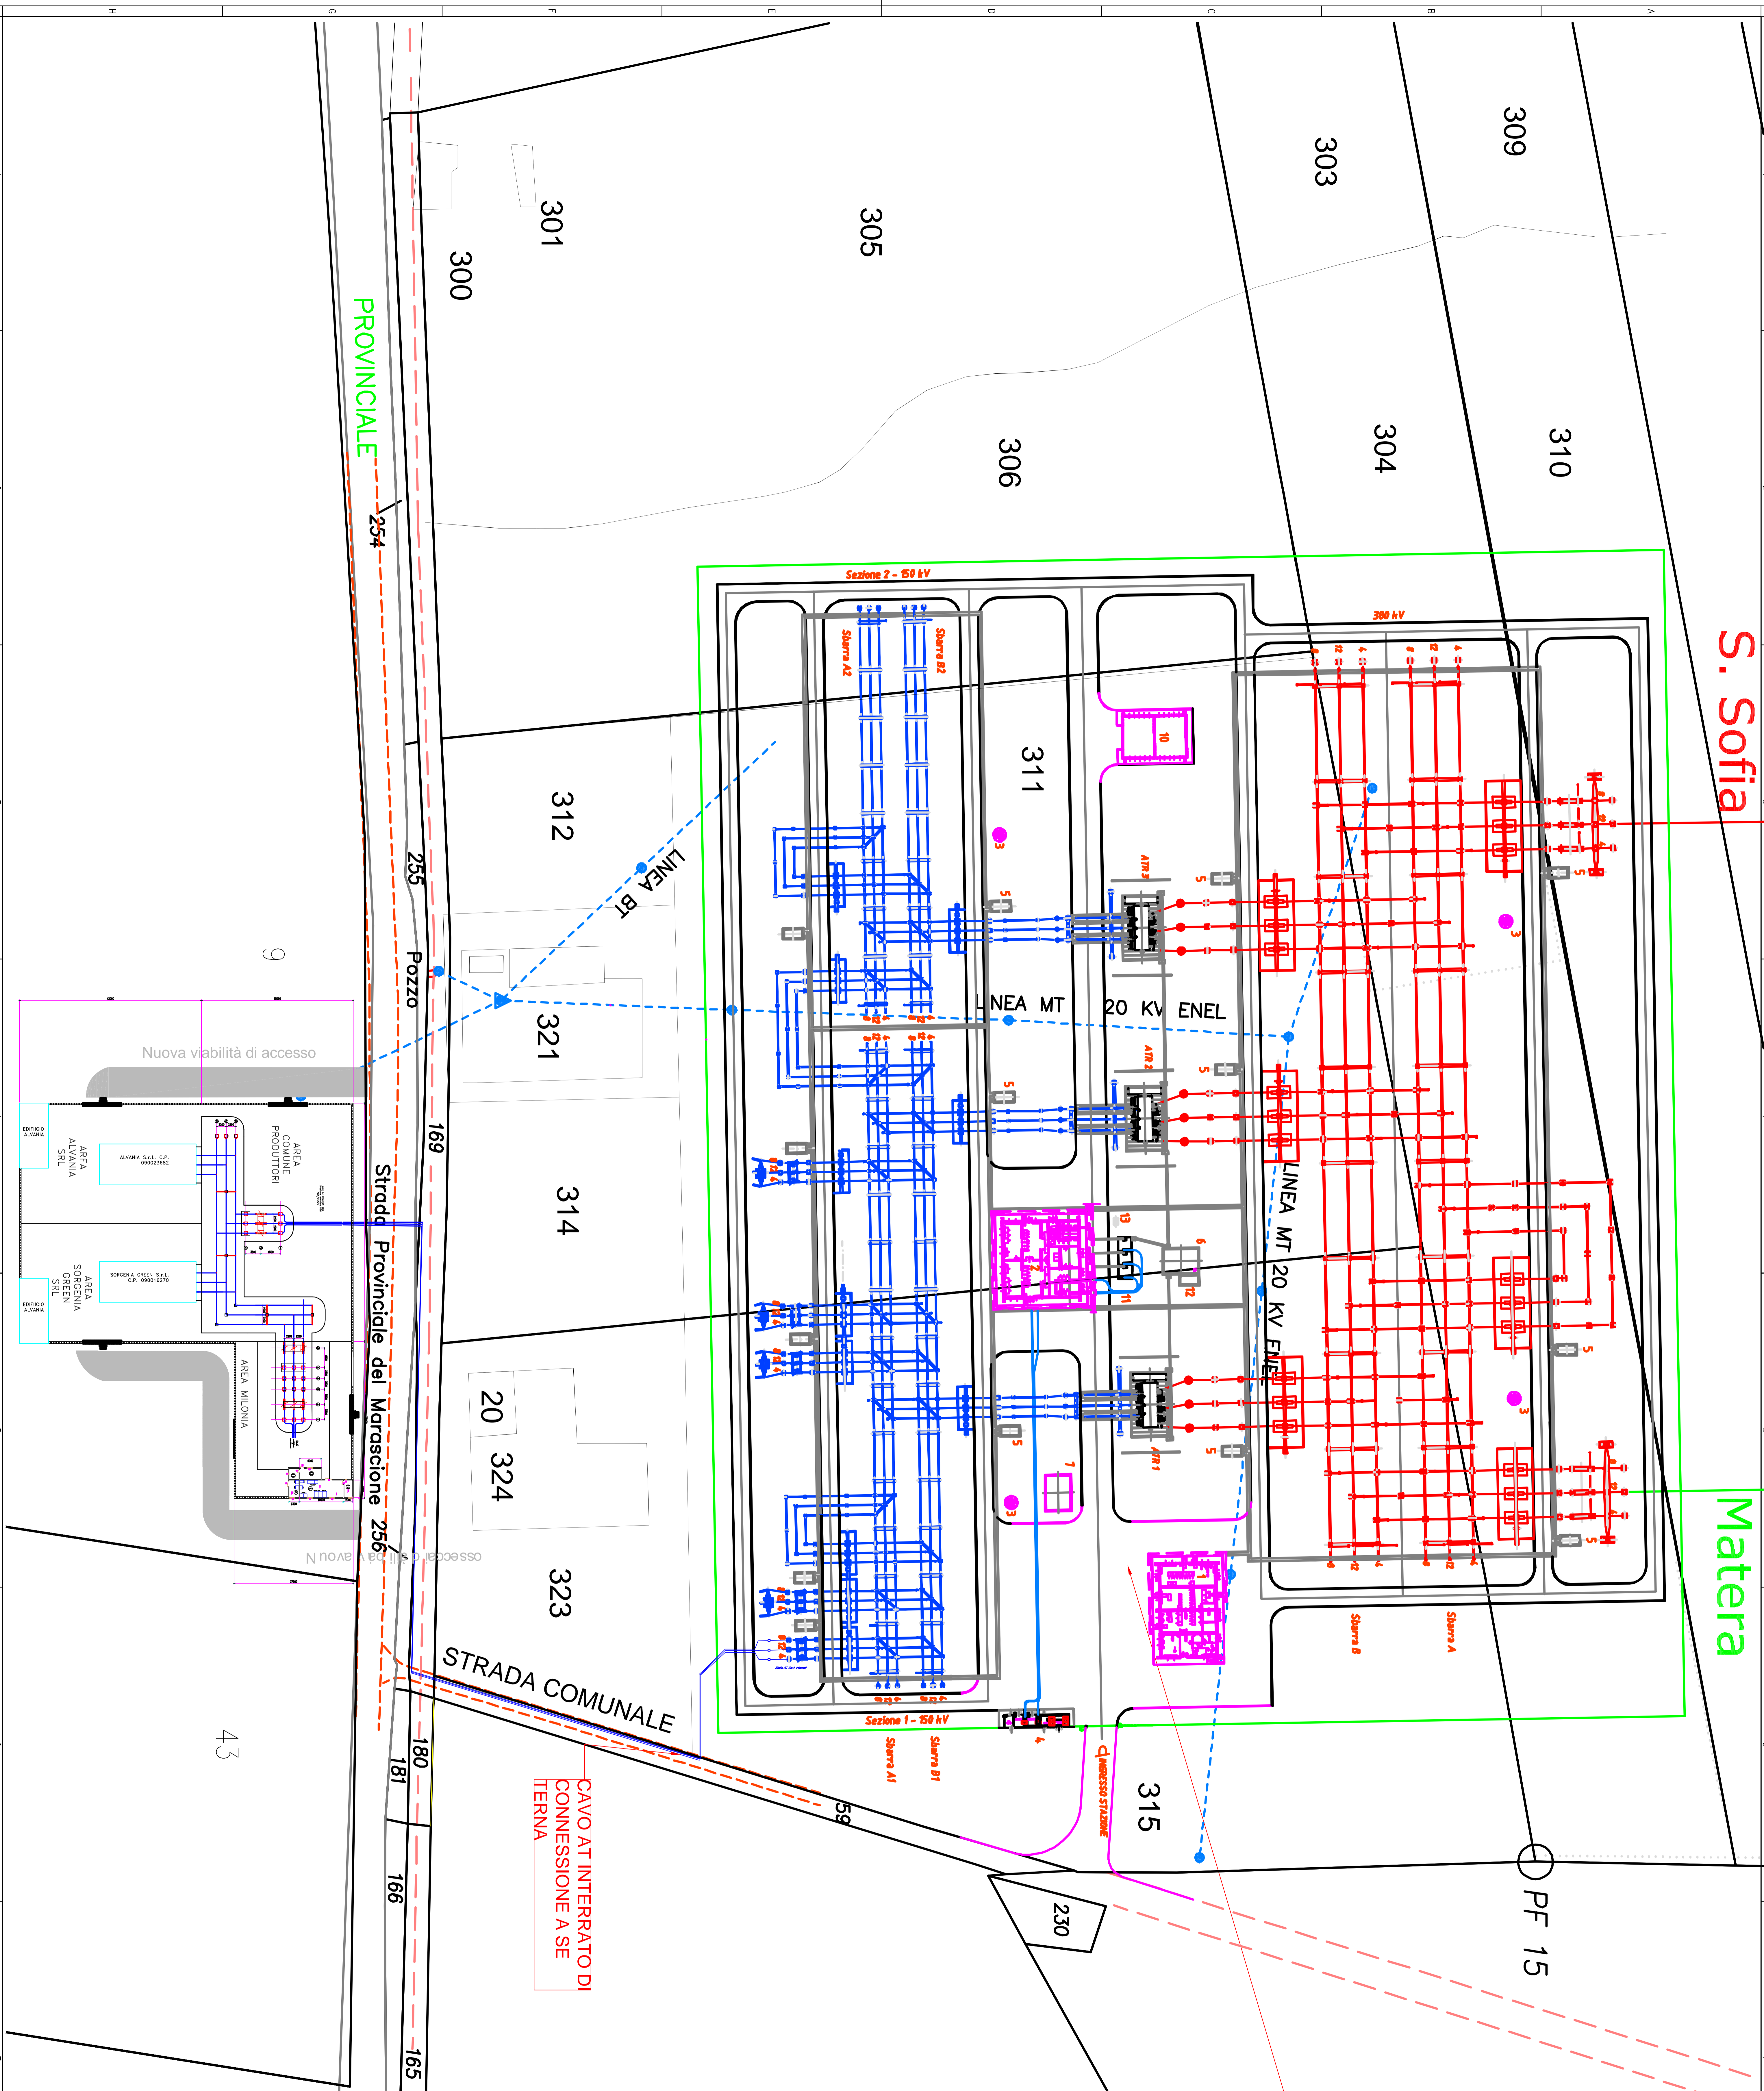

SOTTOSTAZIONE ELETTRICA TERNA
150/380 KV DI GENZANO

CAVO AT INTERRATO DI
CONNESSIONE A SE
TERNNA

REGIONE BASILICATA
DIPARTIMENTO ATTIVITA' PRODUTTIVE, POLITICHE DELL'IMPRESA, INNOVAZIONE TECNOLOGICA
UFFICIO ENERGIA

COMUNE DI MONTEMILIONE (PZ)
Località: Valle Castagnola, Valle Cornuta, Mezzana del Cantone

REV.	DATA	COMPLESSIVITA'	DESCRIZIONE REVISIONE	PREPARETAMENTE	CONFERMATO	APPROVATO
01	06/12/16	E	ESISTENTE	VERBA	VERBA	VERBA
02	28/06/13	R	REVISIONE	VERBA	VERBA	VERBA
03	25/09/12	R	REVISIONE	VERBA	VERBA	VERBA
04	12/12/12	F	REVISIONE	VERBA	VERBA	VERBA

PROGETTO DI REALIZZAZIONE DI UN PARCO EOLICO

PROPRIETA'	MILONIA S.R.L.	ESERCIZIO	PE	LABORATORIO	PLANIMETRIA SOTTOSTAZIONE DI CONNESSIONE E STRADAZIONE MTN
PROGETTISTA	T.M.E. S.P.A.	CONTO	981102	SCALA	A0
PROGETTO	981027MEBWS	FOGLIO	1	FOGLIO	1
PROGETTO	981027MEBWS	FOGLIO	1	FOGLIO	1