


- LEGENDA**
- 1: Cavalletti di ingresso cavi AT interratti
  - 2: Sazionatore
  - 3: Trasformatore di corrente
  - 4: Interruttore
  - 5: Trasformatore di tensione induttivo
  - 6: Scaricatore di tensione
  - 7: Trasformatore elevatore
  - 8: Neutro trasformatore
  - 9: Muro parafiamma
  - 10: Locale batterie
  - 11: Locale quadri
  - 12: Locale conduttori
  - 13: Locale servizi igienici
  - 14: Locale SCADA

**RIFERIMENTI**

CEI 0-16: Regola tecnica di riferimento per la connessione degli utenti attivi e passivi alle reti AT e MT delle imprese distributrici di energia elettrica

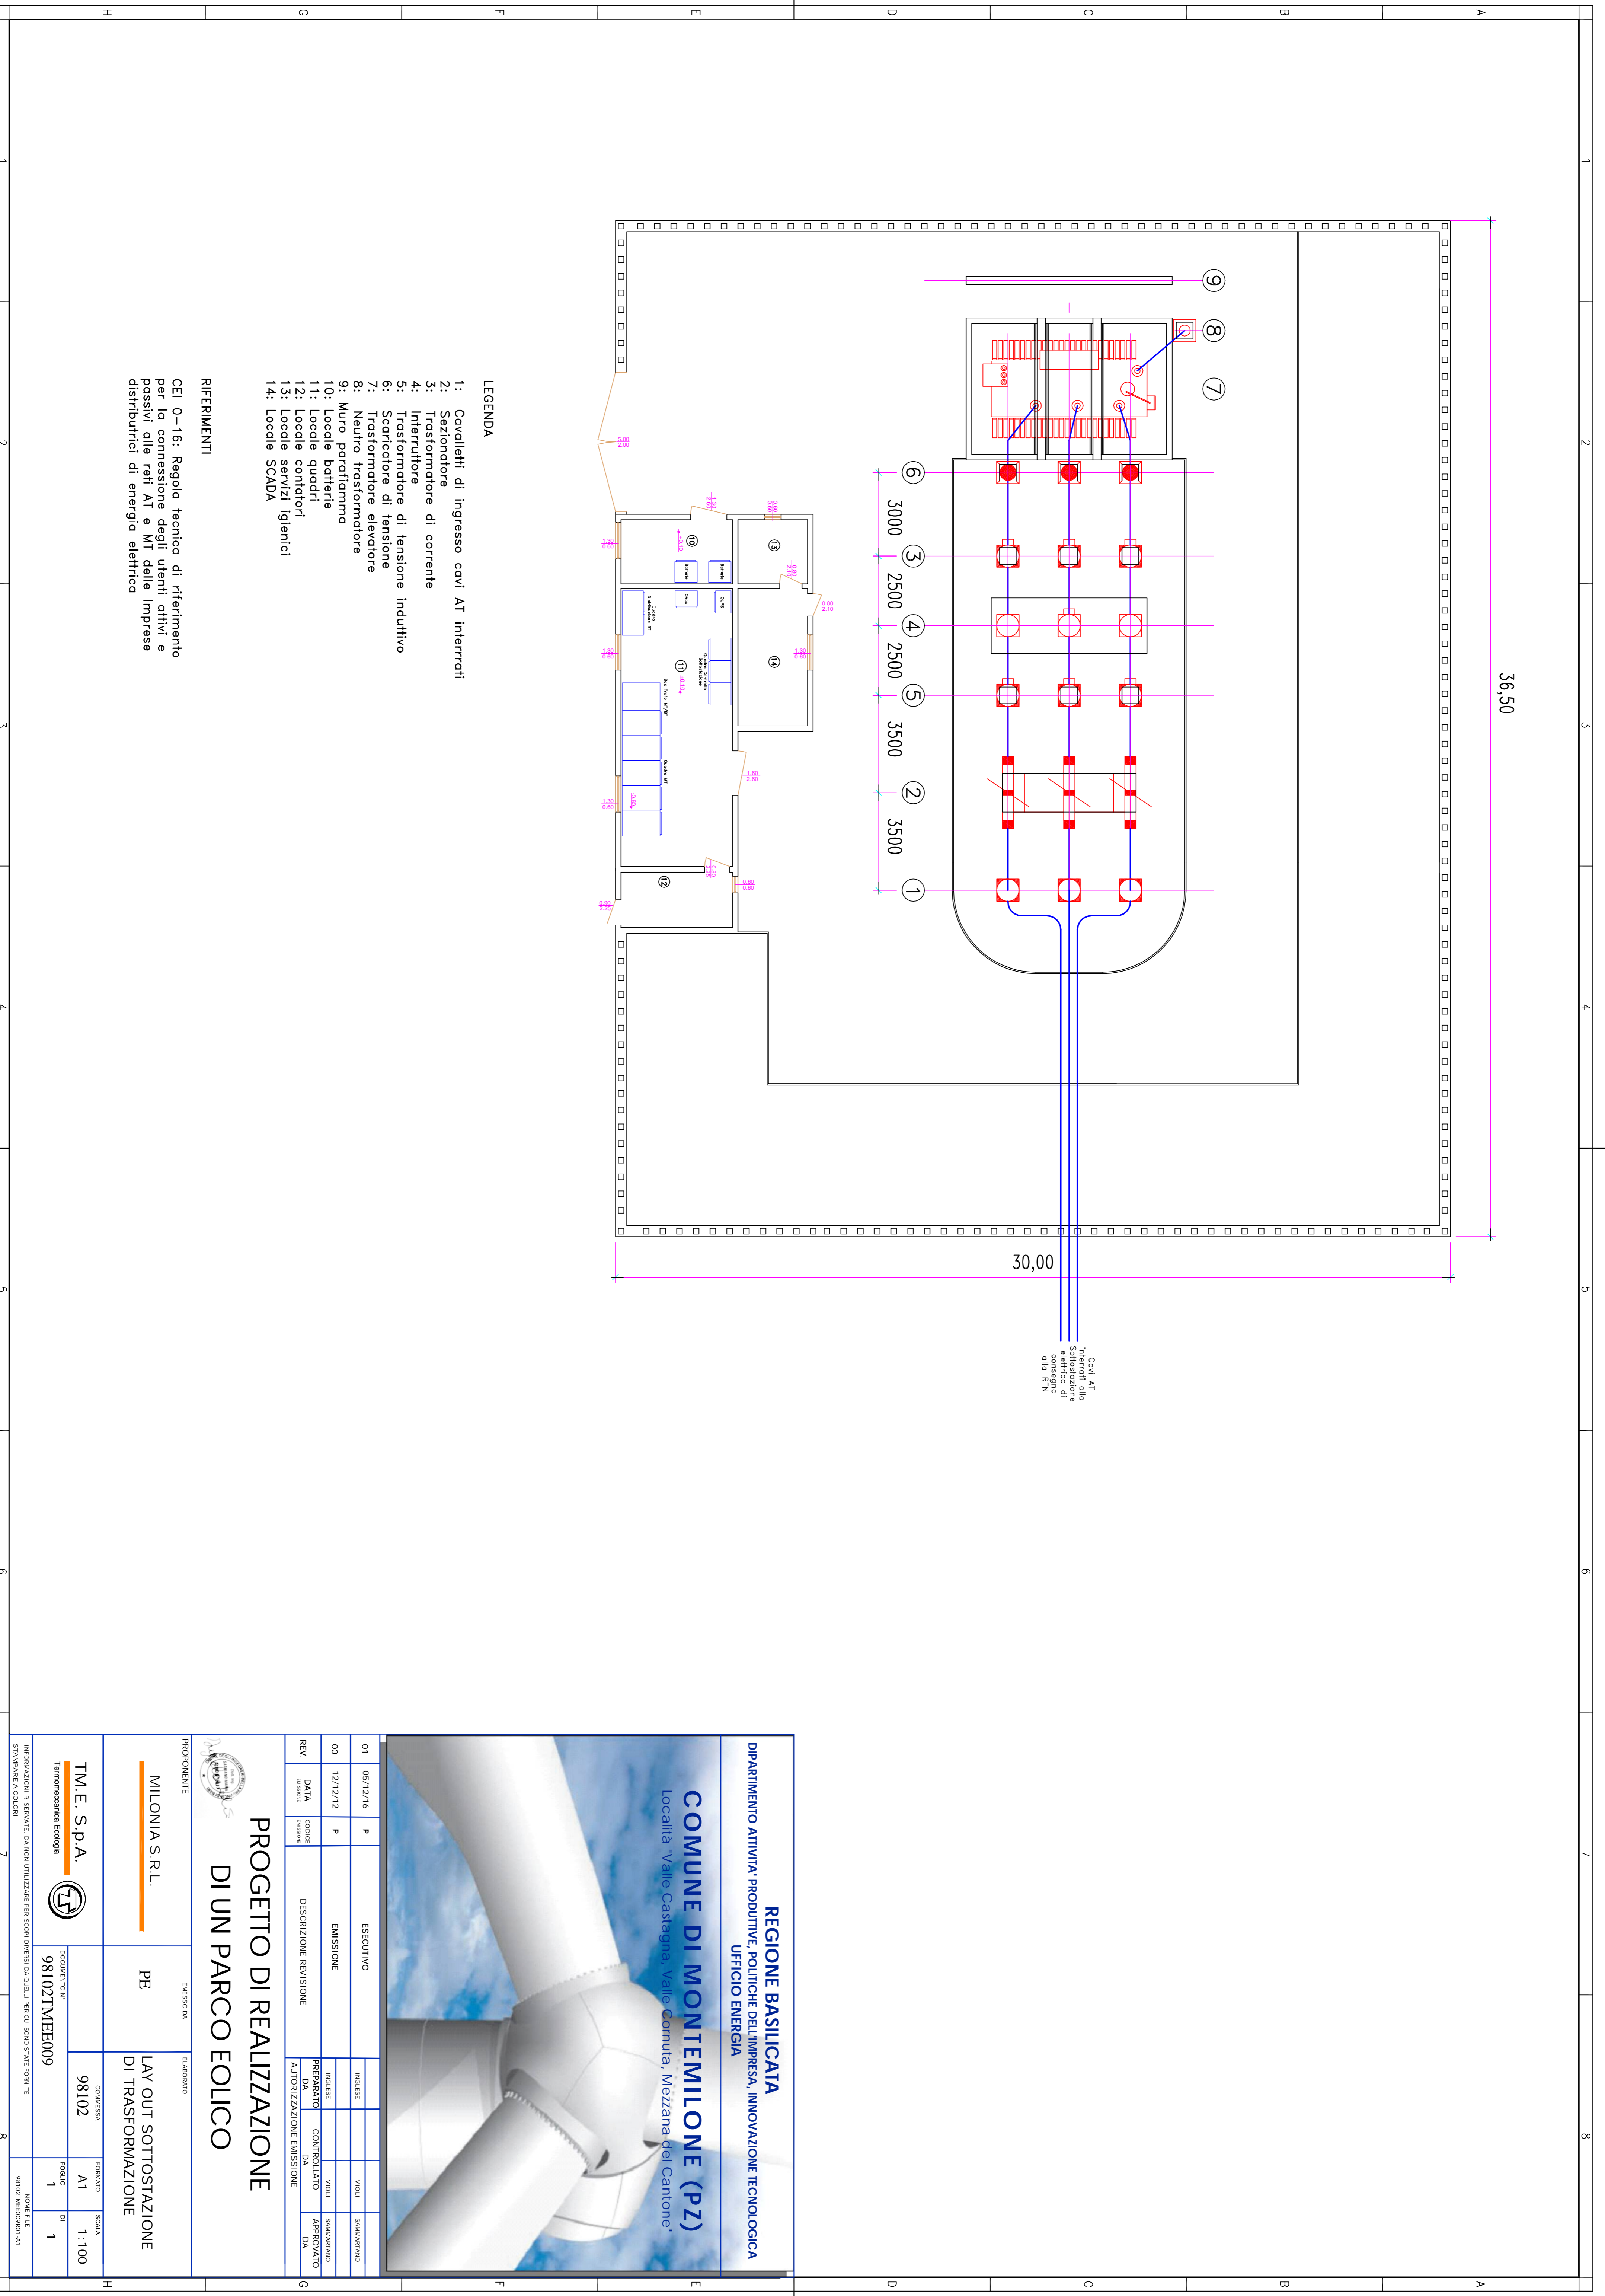

**REGIONE BASILICATA**  
 DIPARTIMENTO ATTIVITA' PRODUTTIVE, POLITICHE DELL'IMPRESA, INNOVAZIONE TECNOLOGICA  
 UFFICIO ENERGIA

**COMUNE DI MONTEMILONE (PZ)**  
 Località "Valle Castagna - Valle Cornuta, Mezzana del Cantone"

**PROGETTO DI REALIZZAZIONE  
 DI UN PARCO EOLICO**

01	05/12/16	P	ESECUTIVO	INGLESE	VOGLI	SAMMARITANO
00	12/12/12	P	EMISSIONE	INGLESE	VOGLI	SAMMARITANO
REV.	DATA	CODICE	DESCRIZIONE REVISIONE	PREPARATO DA	CONTROLLATO DA	APPROVATO DA
	Revisione			AUTORIZZAZIONE EMISSIONE		

PROPRIOETARIO: **MILONIA S.R.L.**

PROPRIOETARIO: **PE**

PROPRIOETARIO: **LAY OUT SOTTOSTAZIONE DI TRASFORMAZIONE**

PROPRIOETARIO: **TM.E. S.p.A.**  
 Termomeccanica Ecologia

PROPRIOETARIO: **981021MEE009**

PROPRIOETARIO: **98102**

PROPRIOETARIO: **A1**

PROPRIOETARIO: **1:100**

PROPRIOETARIO: **1**

PROPRIOETARIO: **1**

PROPRIOETARIO: **981021MEE009-01**

PROPRIOETARIO: **981021MEE009-01**