
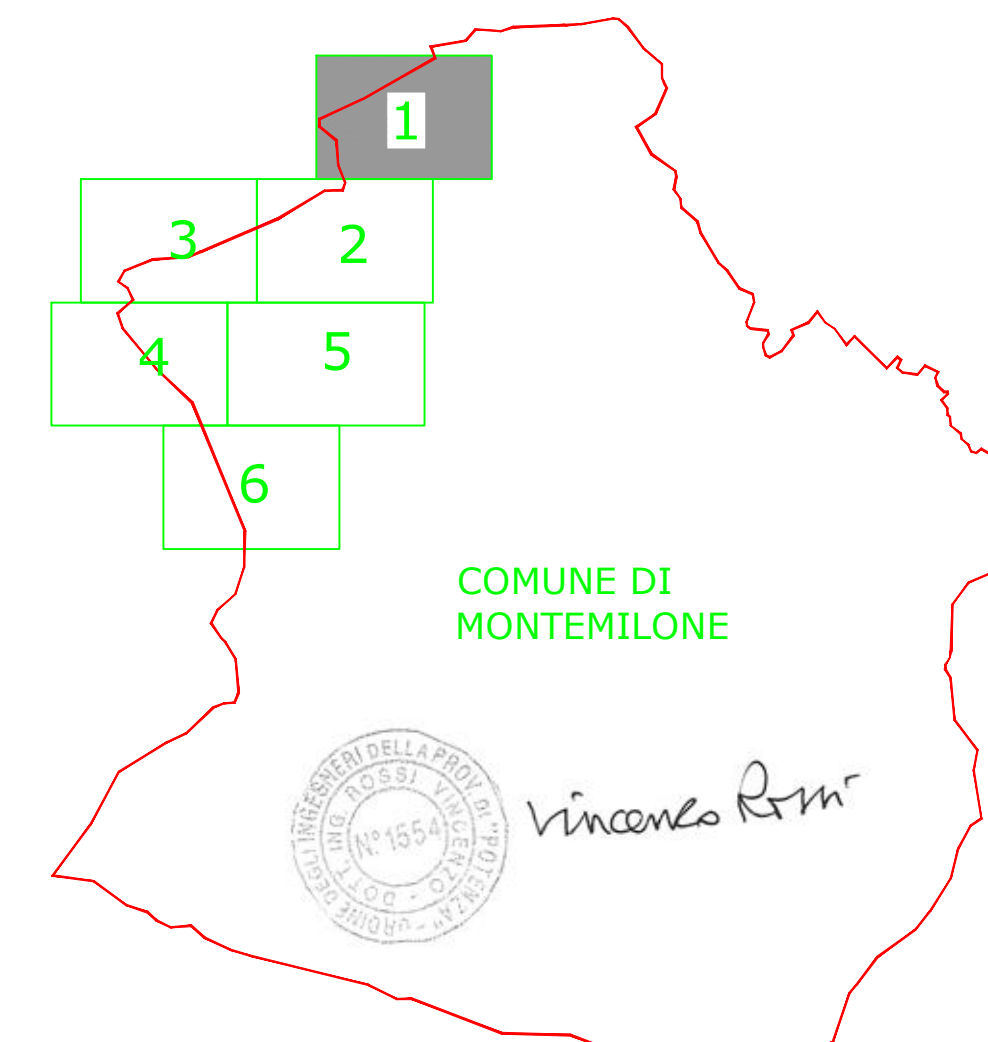


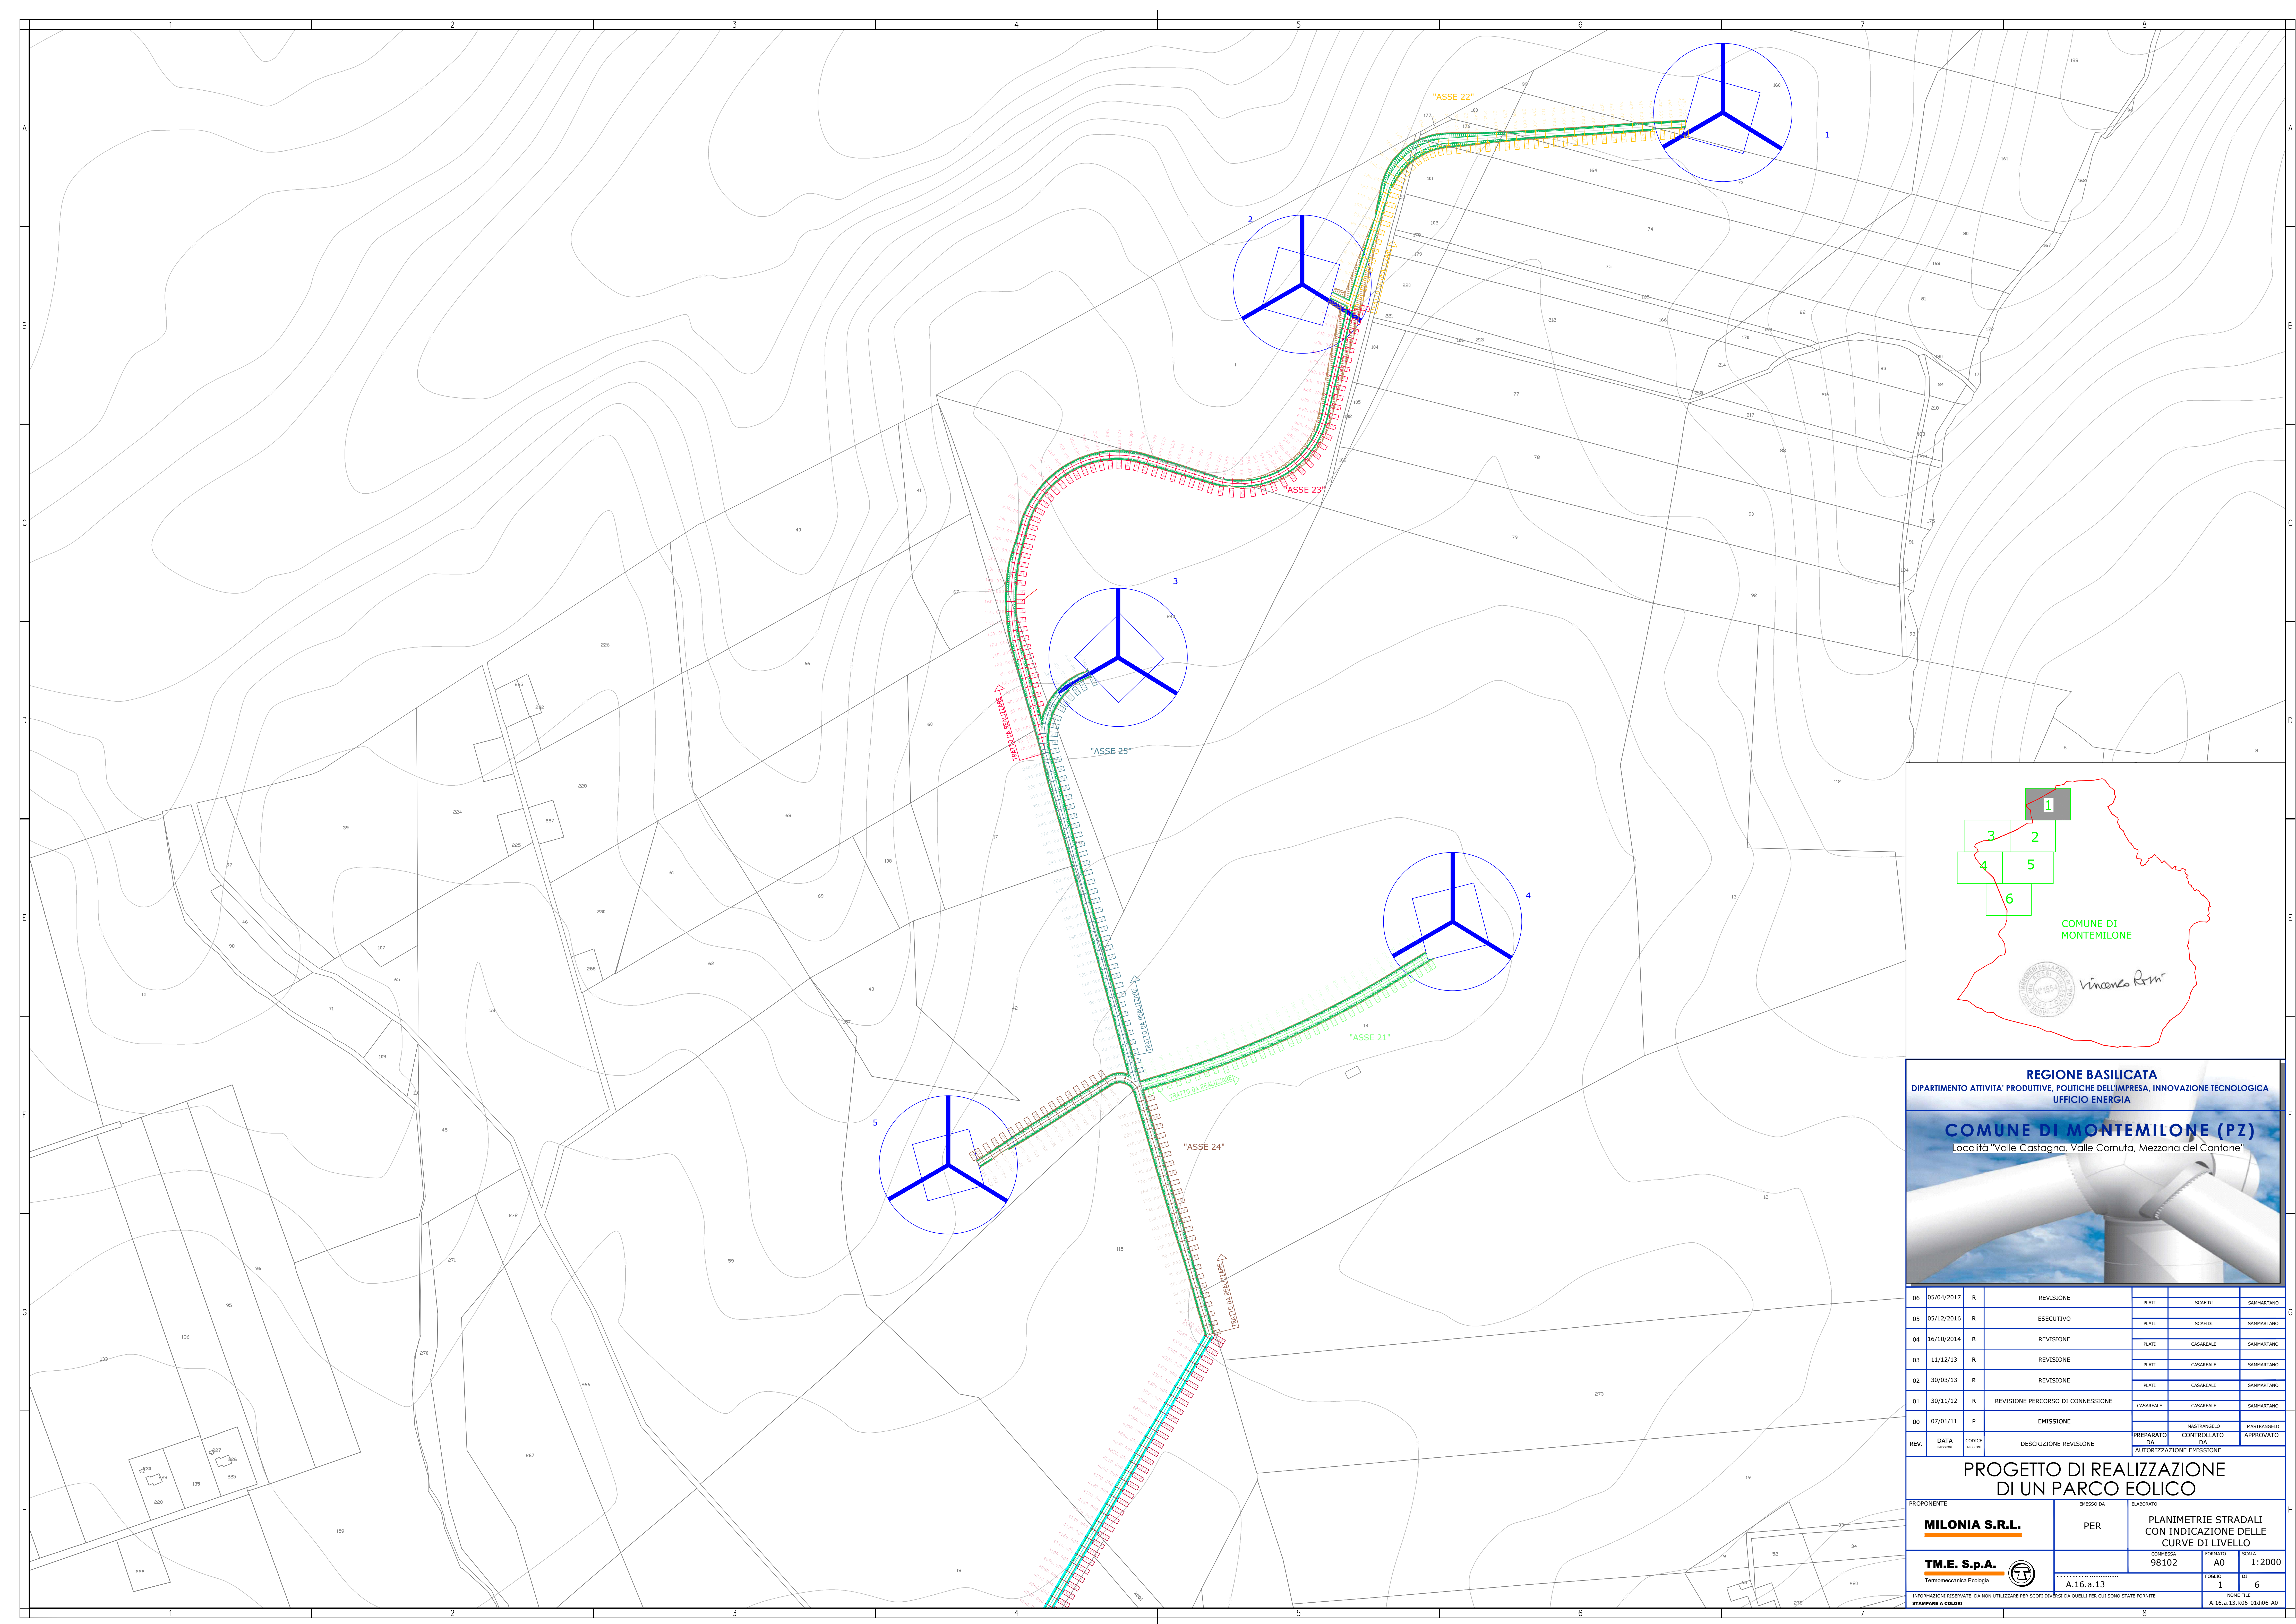

REGIONE BASILICATA
DIPARTIMENTO ATTIVITA' PRODUTTIVE, POLITICHE DELL'IMPRESA, INNOVAZIONE TECNOLOGICA
UFFICIO ENERGIA

COMUNE DI MONTEMILONE (PZ)
Località "Valle Castagna, Valle Cornuta, Mezzana del Cantone"

06	05/04/2017	R	REVISIONE	PLATI	SCAFIOI	SAMMARTANO
05	05/12/2016	R	ESECUTIVO	PLATI	SCAFIOI	SAMMARTANO
04	16/10/2014	R	REVISIONE	PLATI	CASAREALE	SAMMARTANO
03	11/12/13	R	REVISIONE	PLATI	CASAREALE	SAMMARTANO
02	30/03/13	R	REVISIONE	PLATI	CASAREALE	SAMMARTANO
01	30/11/12	R	REVISIONE PERCORSO DI CONNESSIONE	PLATI	CASAREALE	SAMMARTANO
00	07/01/11	P	EMISSIONE	-	MASTRANGELO	MASTRANGELO
REV.	DATA incentivi	CODICE incentivi	DESCRIZIONE REVISIONE	PREPARATO DA AUTORIZZAZIONE EMISSIONE	CONTROLLATO DA AUTORIZZAZIONE EMISSIONE	APPROVATO

PROGETTO DI REALIZZAZIONE DI UN PARCO EOLICO

PROPONENTE MILONIA S.R.L.	EMESSO DA PER	ELABORATO PLANIMETRIE STRADALI CON INDICAZIONE DELLE CURVE DI LIVELLO
T.M.E. S.p.A. Termomeccanica Ecologia	 A.16.a.1.3	COMPRESA 98102
		FURATO AD
		SECCA 1:2000
INFORMAZIONI RISERVATE, DA NON UTILIZZARE PER SCOPPI DIVERSI DA QUELLO PER CUI SONO STATE FORNITE STRAIPARTE A COLORI	A.16.a.1.3	Foglio 1 di 6 MOD. FEE A.16.a.1.3-800-01-8006-AD