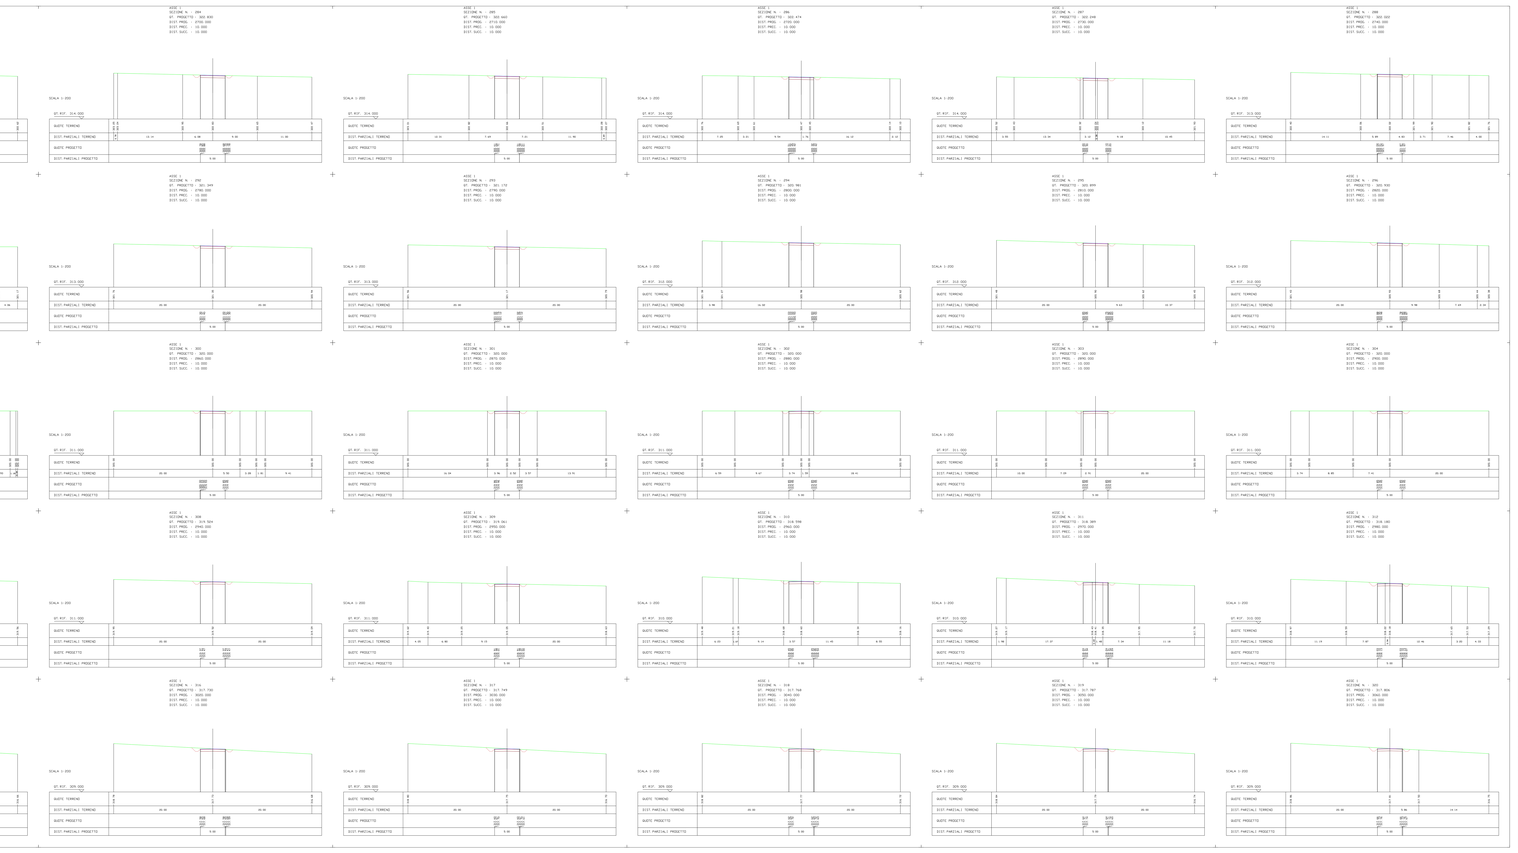

REGIONE BASILICATA

DIPARTIMENTO ATTIVITA' PRODUTTIVE, POLITICHE DELL'IMPRESA, INNOVAZIONE TECNOLOGICA

UFFICIO ENERGIA

00	05.11.10	E	ESECUTIVO	MILONIA	COMPETENTI
01	17.12.10	E	REVISIONE	MILONIA / COMPETENTI	COMPETENTI
02	28.02.11	E	REVISIONE	MILONIA / COMPETENTI	COMPETENTI
03	09.11.11	E	REVISIONE PRESCRIZIONI DI COMPATIBILITÀ	MILONIA / COMPETENTI	COMPETENTI
04	07.07.12	E	EMISSIONE	MILONIA / COMPETENTI	COMPETENTI
REV.	DATA REV.		DESCRIZIONE REVISIONE	ELABORATO MILONIA	CONTROLLATO COMPETENTI	APPROVATO COMPETENTI

PROGETTO DI REALIZZAZIONE DI UN PARCO EOLICO

PROPONENTE: MILONIA S.R.L.

PER: T.M.E. S.p.A. Tecnoenergetica Eolica

PROFILI LONGITUDINALI ALTIMETRICI E LINGHEZZE DELLE OPERE E DEI TRASPORTI DEI MEZZI ECCEZIONALI

COMMESSA: 58102

SCALA: A 1:5.e.1.E1

FOGLIO: 1 / 1

TAVOLA: 25

Il presente documento non può essere riprodotto ed il suo contenuto non può essere utilizzato per alcun uso diverso da quello per cui esso è stato rilasciato. Tecnoenergetica Eolica

A.T.E.C.A. s.r.l. Ed.Eolica