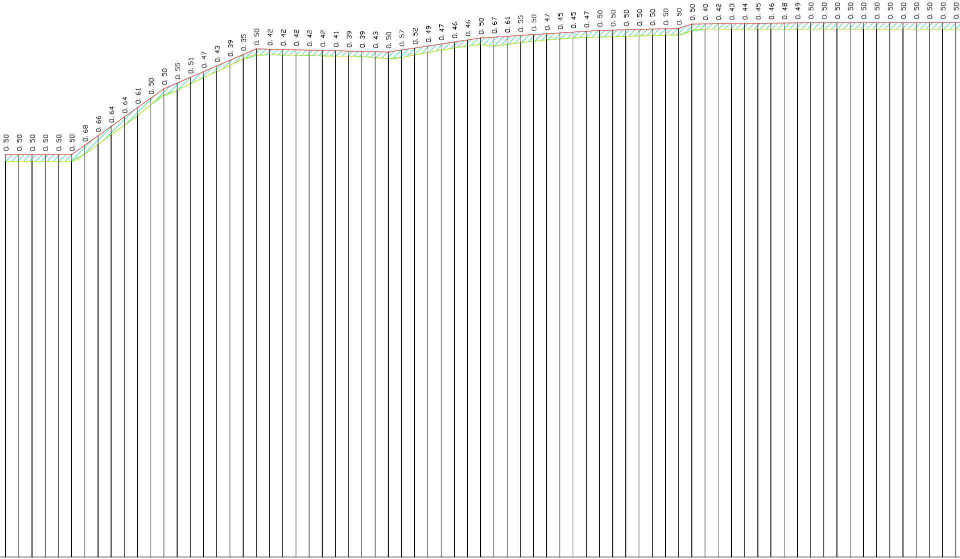

PROFILO ASSE 14

— TERRENO

— PROGETTO

SCALA QUOTE 1:200

SCALA DISTANZE 1:2000

QT.RIF. 280.00

| NUMERO SEZIONI | 1 | 2 | 3 | 4 | 5 | 6 | 7 | 8 | 9 | 10 | 11 | 12 | 13 | 14 | 15 |
|---|---|---|---|---|---|---|---|---|---|---|---|---|---|---|---|
| DISTANZE PARZIALI | | 10.00 | 10.00 | 10.00 | 10.00 | 10.00 | 10.00 | 10.00 | 10.00 | 10.00 | 10.00 | 10.00 | 10.00 | 10.00 | 10.00 |
| DISTANZE PROGRESSIVE | 0.00 | 10.00 | 20.00 | 30.00 | 40.00 | 50.00 | 60.00 | 70.00 | 80.00 | 90.00 | 100.00 | 110.00 | 120.00 | 130.00 | 140.00 |
| QUOTE TERRENO | 310.00 | 310.00 | 310.00 | 310.00 | 310.00 | 310.00 | 310.53 | 311.27 | 312.00 | 312.72 | 313.46 | 314.29 | 315.00 | 315.39 | 315.86 |
| QUOTE PROGETTO | 310.50 | 310.50 | 310.50 | 310.50 | 310.50 | 310.50 | 311.22 | 311.93 | 312.64 | 313.36 | 314.07 | 314.79 | 315.50 | 315.93 | 316.36 |

| NUMERO SEZIONI | 16 | 17 | 18 | 19 | 20 | 21 | 22 | 23 | 24 | 25 | 26 | 27 | 28 | 29 | 30 |
|---|---|---|---|---|---|---|---|---|---|---|---|---|---|---|---|
| DISTANZE PARZIALI | 10.00 | 10.00 | 10.00 | 10.00 | 10.00 | 10.00 | 10.00 | 10.00 | 10.00 | 10.00 | 10.00 | 10.00 | 10.00 | 10.00 | 10.00 |
| DISTANZE PROGRESSIVE | 150.00 | 160.00 | 170.00 | 180.00 | 190.00 | 200.00 | 210.00 | 220.00 | 230.00 | 240.00 | 250.00 | 260.00 | 270.00 | 280.00 | 290.00 |
| QUOTE TERRENO | 316.33 | 316.80 | 317.27 | 317.74 | 318.02 | 318.07 | 318.05 | 318.03 | 318.00 | 317.98 | 317.96 | 317.96 | 317.93 | 317.87 | 317.78 |
| QUOTE PROGETTO | 316.80 | 317.23 | 317.66 | 318.09 | 318.52 | 318.50 | 318.47 | 318.45 | 318.42 | 318.40 | 318.37 | 318.35 | 318.33 | 318.30 | 318.28 |

| NUMERO SEZIONI | 31 | 32 | 33 | 34 | 35 | 36 | 37 | 38 | 39 | 40 | 41 | 42 | 43 | 44 | 45 |
|---|---|---|---|---|---|---|---|---|---|---|---|---|---|---|---|
| DISTANZE PARZIALI | 10.00 | 10.00 | 10.00 | 10.00 | 10.00 | 10.00 | 10.00 | 10.00 | 10.00 | 10.00 | 10.00 | 10.00 | 10.00 | 10.00 | 10.00 |
| DISTANZE PROGRESSIVE | 300.00 | 310.00 | 320.00 | 330.00 | 340.00 | 350.00 | 360.00 | 370.00 | 380.00 | 390.00 | 400.00 | 410.00 | 420.00 | 430.00 | 440.00 |
| QUOTE TERRENO | 317.86 | 318.06 | 318.24 | 318.42 | 318.58 | 318.73 | 318.84 | 318.74 | 318.86 | 318.98 | 319.10 | 319.19 | 319.27 | 319.33 | 319.38 |
| QUOTE PROGETTO | 318.43 | 318.58 | 318.73 | 318.88 | 319.04 | 319.19 | 319.34 | 319.40 | 319.47 | 319.53 | 319.59 | 319.66 | 319.72 | 319.78 | 319.85 |

| NUMERO SEZIONI | 46 | 47 | 48 | 49 | 50 | 51 | 52 | 53 | 54 | 55 | 56 | 57 | 58 | 59 | 60 |
|---|---|---|---|---|---|---|---|---|---|---|---|---|---|---|---|
| DISTANZE PARZIALI | 10.00 | 10.00 | 10.00 | 10.00 | 10.00 | 10.00 | 10.00 | 10.00 | 10.00 | 10.00 | 10.00 | 10.00 | 10.00 | 10.00 | 10.00 |
| DISTANZE PROGRESSIVE | 450.00 | 460.00 | 470.00 | 480.00 | 490.00 | 500.00 | 510.00 | 520.00 | 530.00 | 540.00 | 550.00 | 560.00 | 570.00 | 580.00 | 590.00 |
| QUOTE TERRENO | 319.41 | 319.44 | 319.46 | 319.49 | 319.51 | 319.54 | 319.57 | 319.89 | 320.00 | 320.00 | 320.00 | 320.00 | 320.00 | 320.00 | 320.00 |
| QUOTE PROGETTO | 319.91 | 319.94 | 319.96 | 319.99 | 320.01 | 320.04 | 320.07 | 320.39 | 320.40 | 320.42 | 320.43 | 320.44 | 320.45 | 320.46 | 320.48 |

| NUMERO SEZIONI | 61 | 62 | 63 | 64 | 65 | 66 | 67 | 68 | 69 | 70 | 71 | 72 | 73 |
|---|---|---|---|---|---|---|---|---|---|---|---|---|---|
| DISTANZE PARZIALI | 10.00 | 10.00 | 10.00 | 10.00 | 10.00 | 10.00 | 10.00 | 10.00 | 10.00 | 10.00 | 10.00 | 10.00 | 10.00 |
| DISTANZE PROGRESSIVE | 600.00 | 610.00 | 620.00 | 630.00 | 640.00 | 650.00 | 660.00 | 670.00 | 680.00 | 690.00 | 700.00 | 710.00 | 720.00 |
| QUOTE TERRENO | 320.00 | 320.00 | 320.00 | 320.00 | 320.00 | 320.00 | 320.00 | 320.00 | 320.00 | 320.00 | 320.00 | 320.00 | 320.00 |
| QUOTE PROGETTO | 320.49 | 320.50 | 320.50 | 320.50 | 320.50 | 320.50 | 320.50 | 320.50 | 320.50 | 320.50 | 320.50 | 320.50 | 320.50 |

ANDAMENTO PLANIMETRICO

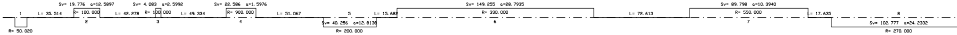

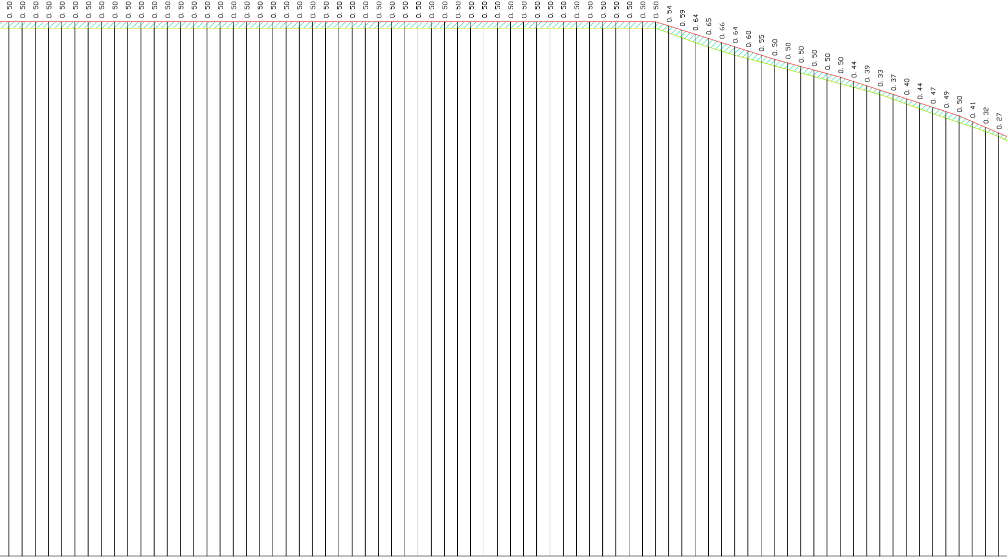

|  |  |  |  |  |  |
|---|---|---|---|---|---|
| 74 | 0.50 | 10.00 | 730.00 | 320.00 | 320.50 |
| 75 | 0.50 | 10.00 | 740.00 | 320.00 | 320.50 |
| 76 | 0.50 | 10.00 | 750.00 | 320.00 | 320.50 |
| 77 | 0.50 | 10.00 | 760.00 | 320.00 | 320.50 |
| 78 | 0.50 | 10.00 | 770.00 | 320.00 | 320.50 |
| 79 | 0.50 | 10.00 | 780.00 | 320.00 | 320.50 |
| 80 | 0.50 | 10.00 | 790.00 | 320.00 | 320.50 |
| 81 | 0.50 | 10.00 | 800.00 | 320.00 | 320.50 |
| 82 | 0.50 | 10.00 | 810.00 | 320.00 | 320.50 |
| 83 | 0.50 | 10.00 | 820.00 | 320.00 | 320.50 |
| 84 | 0.50 | 10.00 | 830.00 | 320.00 | 320.50 |
| 85 | 0.50 | 10.00 | 840.00 | 320.00 | 320.50 |
| 86 | 0.50 | 10.00 | 850.00 | 320.00 | 320.50 |
| 87 | 0.50 | 10.00 | 860.00 | 320.00 | 320.50 |
| 88 | 0.50 | 10.00 | 870.00 | 320.00 | 320.50 |
| 89 | 0.50 | 10.00 | 880.00 | 320.00 | 320.50 |
| 90 | 0.50 | 10.00 | 890.00 | 320.00 | 320.50 |
| 91 | 0.50 | 10.00 | 900.00 | 320.00 | 320.50 |
| 92 | 0.50 | 10.00 | 910.00 | 320.00 | 320.50 |
| 93 | 0.50 | 10.00 | 920.00 | 320.00 | 320.50 |
| 94 | 0.50 | 10.00 | 930.00 | 320.00 | 320.50 |
| 95 | 0.50 | 10.00 | 940.00 | 320.00 | 320.50 |
| 96 | 0.50 | 10.00 | 950.00 | 320.00 | 320.50 |
| 97 | 0.50 | 10.00 | 960.00 | 320.00 | 320.50 |
| 98 | 0.50 | 10.00 | 970.00 | 320.00 | 320.50 |
| 99 | 0.50 | 10.00 | 980.00 | 320.00 | 320.50 |
| 100 | 0.50 | 10.00 | 990.00 | 320.00 | 320.50 |
| 101 | 0.50 | 10.00 | 1000.00 | 320.00 | 320.50 |
| 102 | 0.50 | 10.00 | 1010.00 | 320.00 | 320.50 |
| 103 | 0.50 | 10.00 | 1020.00 | 320.00 | 320.50 |
| 104 | 0.50 | 10.00 | 1030.00 | 320.00 | 320.50 |
| 105 | 0.50 | 10.00 | 1040.00 | 320.00 | 320.50 |
| 106 | 0.50 | 10.00 | 1050.00 | 320.00 | 320.50 |
| 107 | 0.50 | 10.00 | 1060.00 | 320.00 | 320.50 |
| 108 | 0.50 | 10.00 | 1070.00 | 320.00 | 320.50 |
| 109 | 0.50 | 10.00 | 1080.00 | 320.00 | 320.50 |
| 110 | 0.50 | 10.00 | 1090.00 | 320.00 | 320.50 |
| 111 | 0.50 | 10.00 | 1100.00 | 320.00 | 320.50 |
| 112 | 0.50 | 10.00 | 1110.00 | 320.00 | 320.50 |
| 113 | 0.50 | 10.00 | 1120.00 | 320.00 | 320.50 |
| 114 | 0.50 | 10.00 | 1130.00 | 320.00 | 320.50 |
| 115 | 0.50 | 10.00 | 1140.00 | 320.00 | 320.50 |
| 116 | 0.50 | 10.00 | 1150.00 | 320.00 | 320.50 |
| 117 | 0.50 | 10.00 | 1160.00 | 320.00 | 320.50 |
| 118 | 0.50 | 10.00 | 1170.00 | 320.00 | 320.50 |
| 119 | 0.50 | 10.00 | 1180.00 | 320.00 | 320.50 |
| 120 | 0.50 | 10.00 | 1190.00 | 320.00 | 320.50 |
| 121 | 0.50 | 10.00 | 1200.00 | 320.00 | 320.50 |
| 122 | 0.50 | 10.00 | 1210.00 | 320.00 | 320.50 |
| 123 | 0.50 | 10.00 | 1220.00 | 320.00 | 320.50 |
| 124 | 0.54 | 10.00 | 1230.00 | 319.65 | 320.18 |
| 125 | 0.59 | 10.00 | 1240.00 | 319.27 | 319.87 |
| 126 | 0.64 | 10.00 | 1250.00 | 318.91 | 319.55 |
| 127 | 0.65 | 10.00 | 1260.00 | 318.59 | 319.24 |
| 128 | 0.66 | 10.00 | 1270.00 | 318.26 | 318.92 |
| 129 | 0.64 | 10.00 | 1280.00 | 317.96 | 318.60 |
| 130 | 0.60 | 10.00 | 1290.00 | 317.69 | 318.29 |
| 131 | 0.55 | 10.00 | 1300.00 | 317.42 | 317.97 |
| 132 | 0.50 | 10.00 | 1310.00 | 317.15 | 317.65 |
| 133 | 0.50 | 10.00 | 1320.00 | 316.88 | 317.38 |
| 134 | 0.50 | 10.00 | 1330.00 | 316.61 | 317.11 |
| 135 | 0.50 | 10.00 | 1340.00 | 316.34 | 316.84 |
| 136 | 0.50 | 10.00 | 1350.00 | 316.07 | 316.57 |
| 137 | 0.50 | 10.00 | 1360.00 | 315.80 | 316.30 |
| 138 | 0.44 | 10.00 | 1370.00 | 315.53 | 315.97 |
| 139 | 0.39 | 10.00 | 1380.00 | 315.26 | 315.65 |
| 140 | 0.33 | 10.00 | 1390.00 | 314.98 | 315.32 |
| 141 | 0.37 | 10.00 | 1400.00 | 314.62 | 314.99 |
| 142 | 0.40 | 10.00 | 1410.00 | 314.26 | 314.66 |
| 143 | 0.44 | 10.00 | 1420.00 | 313.90 | 314.34 |
| 144 | 0.47 | 10.00 | 1430.00 | 313.54 | 314.01 |
| 145 | 0.49 | 10.00 | 1440.00 | 313.19 | 313.68 |
| 146 | 0.50 | 10.00 | 1450.00 | 312.85 | 313.35 |
| 147 | 0.41 | 10.00 | 1460.00 | 312.52 | 312.92 |
| 148 | 0.32 | 10.00 | 1470.00 | 312.17 | 312.49 |
| 149 | 0.27 | 10.00 | 1480.00 | 311.79 | 312.06 |

L= 12.300

Sv= 86.484 α=23.9381

R= 230.000

9

L= 5.517

10

Sv= 123.794 α=34.5703

R= 227.970

L= 134.593

11

Sv= 108.074 α=5.7335

R= 1200.000

L= 27.283

Sv= 92.617 α=3.9308

R= 1500.000

12

L= 194.605

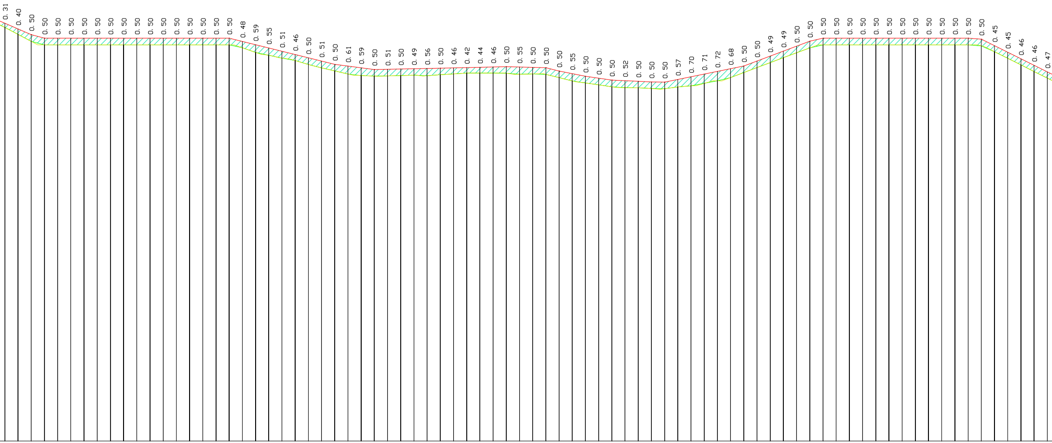

| | | | | | | | | | | | | | | | | | | | |
|---|---|---|---|---|---|---|---|---|---|---|---|---|---|---|---|---|---|---|---|
| 150 | 151 | 152 | 153 | 154 | 155 | 156 | 157 | 158 | 159 | 160 | 161 | 162 | 163 | 164 | 165 | 166 | 167 | 168 | 169 |
| | 10.00 | 10.00 | 10.00 | 10.00 | 10.00 | 10.00 | 10.00 | 10.00 | 10.00 | 10.00 | 10.00 | 10.00 | 10.00 | 10.00 | 10.00 | 10.00 | 10.00 | 10.00 | 10.00 |
| 1490.00 | 1500.00 | 1510.00 | 1520.00 | 1530.00 | 1540.00 | 1550.00 | 1560.00 | 1570.00 | 1580.00 | 1590.00 | 1600.00 | 1610.00 | 1620.00 | 1630.00 | 1640.00 | 1650.00 | 1660.00 | 1670.00 | 1680.00 |
| 311.32 | 310.79 | 310.26 | 310.00 | 310.00 | 310.00 | 310.00 | 310.00 | 310.00 | 310.00 | 310.00 | 310.00 | 310.00 | 310.00 | 310.00 | 310.00 | 310.00 | 310.00 | 309.77 | 309.42 |
| 311.63 | 311.20 | 310.76 | 310.50 | 310.50 | 310.50 | 310.50 | 310.50 | 310.50 | 310.50 | 310.50 | 310.50 | 310.50 | 310.50 | 310.50 | 310.50 | 310.50 | 310.50 | 310.25 | 310.01 |

| | | | | | | | | | | | | | | | | | | | |
|---|---|---|---|---|---|---|---|---|---|---|---|---|---|---|---|---|---|---|---|
| 170 | 171 | 172 | 173 | 174 | 175 | 176 | 177 | 178 | 179 | 180 | 181 | 182 | 183 | 184 | 185 | 186 | 187 | 188 | 189 |
| 10.00 | 10.00 | 10.00 | 10.00 | 10.00 | 10.00 | 10.00 | 10.00 | 10.00 | 10.00 | 10.00 | 10.00 | 10.00 | 10.00 | 10.00 | 10.00 | 10.00 | 10.00 | 10.00 | 10.00 |
| 1690.00 | 1700.00 | 1710.00 | 1720.00 | 1730.00 | 1740.00 | 1750.00 | 1760.00 | 1770.00 | 1780.00 | 1790.00 | 1800.00 | 1810.00 | 1820.00 | 1830.00 | 1840.00 | 1850.00 | 1860.00 | 1870.00 | 1880.00 |
| 309.21 | 309.00 | 308.81 | 308.51 | 308.26 | 308.02 | 307.79 | 307.67 | 307.63 | 307.65 | 307.67 | 307.70 | 307.66 | 307.73 | 307.80 | 307.86 | 307.86 | 307.86 | 307.85 | 307.77 |
| 309.76 | 309.51 | 309.26 | 309.02 | 308.77 | 308.52 | 308.39 | 308.26 | 308.13 | 308.15 | 308.17 | 308.19 | 308.21 | 308.23 | 308.26 | 308.28 | 308.30 | 308.33 | 308.35 | 308.32 |

| | | | | | | | | | | | | | | | | | | | |
|---|---|---|---|---|---|---|---|---|---|---|---|---|---|---|---|---|---|---|---|
| 190 | 191 | 192 | 193 | 194 | 195 | 196 | 197 | 198 | 199 | 200 | 201 | 202 | 203 | 204 | 205 | 206 | 207 | 208 | 209 |
| 10.00 | 10.00 | 10.00 | 10.00 | 10.00 | 10.00 | 10.00 | 10.00 | 10.00 | 10.00 | 10.00 | 10.00 | 10.00 | 10.00 | 10.00 | 10.00 | 10.00 | 10.00 | 10.00 | 10.00 |
| 1890.00 | 1900.00 | 1910.00 | 1920.00 | 1930.00 | 1940.00 | 1950.00 | 1960.00 | 1970.00 | 1980.00 | 1990.00 | 2000.00 | 2010.00 | 2020.00 | 2030.00 | 2040.00 | 2050.00 | 2060.00 | 2070.00 | 2080.00 |
| 307.80 | 307.76 | 307.51 | 307.26 | 307.12 | 306.97 | 306.82 | 306.76 | 306.74 | 306.69 | 306.68 | 306.81 | 306.89 | 307.08 | 307.27 | 307.52 | 307.90 | 308.28 | 308.65 | 309.03 |
| 308.30 | 308.26 | 308.01 | 307.81 | 307.62 | 307.47 | 307.32 | 307.28 | 307.24 | 307.19 | 307.18 | 307.38 | 307.58 | 307.79 | 307.99 | 308.20 | 308.40 | 308.77 | 309.15 | 309.52 |

| | | | | | | | | | | | | | | | | | | | |
|---|---|---|---|---|---|---|---|---|---|---|---|---|---|---|---|---|---|---|---|
| 210 | 211 | 212 | 213 | 214 | 215 | 216 | 217 | 218 | 219 | 220 | 221 | 222 | 223 | 224 | 225 | 226 | 227 | 228 | 229 |
| 10.00 | 10.00 | 10.00 | 10.00 | 10.00 | 10.00 | 10.00 | 10.00 | 10.00 | 10.00 | 10.00 | 10.00 | 10.00 | 10.00 | 10.00 | 10.00 | 10.00 | 10.00 | 10.00 | 10.00 |
| 2090.00 | 2100.00 | 2110.00 | 2120.00 | 2130.00 | 2140.00 | 2150.00 | 2160.00 | 2170.00 | 2180.00 | 2190.00 | 2200.00 | 2210.00 | 2220.00 | 2230.00 | 2240.00 | 2250.00 | 2260.00 | 2270.00 | 2280.00 |
| 309.40 | 309.77 | 310.00 | 310.00 | 310.00 | 310.00 | 310.00 | 310.00 | 310.00 | 310.00 | 310.00 | 310.00 | 310.00 | 310.00 | 309.92 | 309.47 | 308.98 | 308.48 | 307.98 | 307.48 |
| 309.90 | 310.27 | 310.50 | 310.50 | 310.50 | 310.50 | 310.50 | 310.50 | 310.50 | 310.50 | 310.50 | 310.50 | 310.50 | 310.50 | 310.42 | 309.93 | 309.43 | 308.94 | 308.44 | 307.94 |

Sv= 247.488 α=6.3022
R= 2500.000
13
L= 124.294
14
Sv= 660.801 α=12.0194
R= 3500.000

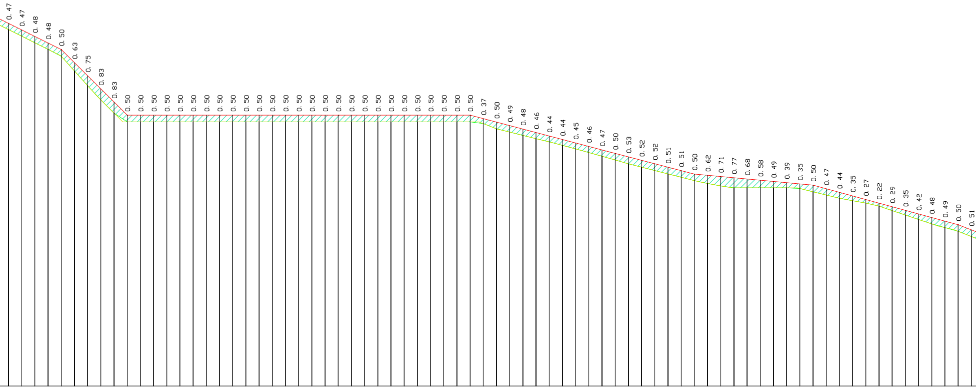

| | | | | | | | | | | | | | | | | | | |
|---|---|---|---|---|---|---|---|---|---|---|---|---|---|---|---|---|---|---|
| 230 | 231 | 232 | 233 | 234 | 235 | 236 | 237 | 238 | 239 | 240 | 241 | 242 | 243 | 244 | 245 | 246 | 247 | 248 |
| 10.00 | 10.00 | 10.00 | 10.00 | 10.00 | 10.00 | 10.00 | 10.00 | 10.00 | 10.00 | 10.00 | 10.00 | 10.00 | 10.00 | 10.00 | 10.00 | 10.00 | 10.00 | 10.00 |
| 2290.00 | 2300.00 | 2310.00 | 2320.00 | 2330.00 | 2340.00 | 2350.00 | 2360.00 | 2370.00 | 2380.00 | 2390.00 | 2400.00 | 2410.00 | 2420.00 | 2430.00 | 2440.00 | 2450.00 | 2460.00 | 2470.00 |
| 306.98 | 306.48 | 305.98 | 305.48 | 304.97 | 303.85 | 302.74 | 301.66 | 300.66 | 300.00 | 300.00 | 300.00 | 300.00 | 300.00 | 300.00 | 300.00 | 300.00 | 300.00 | 300.00 |
| 307.45 | 306.95 | 306.46 | 305.96 | 305.47 | 304.48 | 303.48 | 302.49 | 301.50 | 300.50 | 300.50 | 300.50 | 300.50 | 300.50 | 300.50 | 300.50 | 300.50 | 300.50 | 300.50 |

| | | | | | | | | | | | | | | | | | | |
|---|---|---|---|---|---|---|---|---|---|---|---|---|---|---|---|---|---|---|
| 249 | 250 | 251 | 252 | 253 | 254 | 255 | 256 | 257 | 258 | 259 | 260 | 261 | 262 | 263 | 264 | 265 | 266 | 267 |
| 10.00 | 10.00 | 10.00 | 10.00 | 10.00 | 10.00 | 10.00 | 10.00 | 10.00 | 10.00 | 10.00 | 10.00 | 10.00 | 10.00 | 10.00 | 10.00 | 10.00 | 10.00 | 10.00 |
| 2480.00 | 2490.00 | 2500.00 | 2510.00 | 2520.00 | 2530.00 | 2540.00 | 2550.00 | 2560.00 | 2570.00 | 2580.00 | 2590.00 | 2600.00 | 2610.00 | 2620.00 | 2630.00 | 2640.00 | 2650.00 | 2660.00 |
| 300.00 | 300.00 | 300.00 | 300.00 | 300.00 | 300.00 | 300.00 | 300.00 | 300.00 | 300.00 | 300.00 | 300.00 | 300.00 | 300.00 | 300.00 | 300.00 | 300.00 | 299.87 | 299.47 |
| 300.50 | 300.50 | 300.50 | 300.50 | 300.50 | 300.50 | 300.50 | 300.50 | 300.50 | 300.50 | 300.50 | 300.50 | 300.50 | 300.50 | 300.50 | 300.50 | 300.50 | 300.24 | 299.97 |

| | | | | | | | | | | | | | | | | | | |
|---|---|---|---|---|---|---|---|---|---|---|---|---|---|---|---|---|---|---|
| 268 | 269 | 270 | 271 | 272 | 273 | 274 | 275 | 276 | 277 | 278 | 279 | 280 | 281 | 282 | 283 | 284 | 285 | 286 |
| 10.00 | 10.00 | 10.00 | 10.00 | 10.00 | 10.00 | 10.00 | 10.00 | 10.00 | 10.00 | 10.00 | 10.00 | 10.00 | 10.00 | 10.00 | 10.00 | 10.00 | 10.00 | 10.00 |
| 2670.00 | 2680.00 | 2690.00 | 2700.00 | 2710.00 | 2720.00 | 2730.00 | 2740.00 | 2750.00 | 2760.00 | 2770.00 | 2780.00 | 2790.00 | 2800.00 | 2810.00 | 2820.00 | 2830.00 | 2840.00 | 2850.00 |
| 299.22 | 298.97 | 298.73 | 298.48 | 298.22 | 297.95 | 297.68 | 297.40 | 297.11 | 296.82 | 296.57 | 296.31 | 296.06 | 295.80 | 295.55 | 295.34 | 295.15 | 295.00 | 295.00 |
| 299.71 | 299.45 | 299.19 | 298.92 | 298.66 | 298.40 | 298.14 | 297.87 | 297.61 | 297.35 | 297.09 | 296.83 | 296.57 | 296.31 | 296.05 | 295.96 | 295.86 | 295.77 | 295.68 |

| | | | | | | | | | | | | | | | | |
|---|---|---|---|---|---|---|---|---|---|---|---|---|---|---|---|---|
| 287 | 288 | 289 | 290 | 291 | 292 | 293 | 294 | 295 | 296 | 297 | 298 | 299 | 300 | 301 | 302 | 303 |
| 10.00 | 10.00 | 10.00 | 10.00 | 10.00 | 10.00 | 10.00 | 10.00 | 10.00 | 10.00 | 10.00 | 10.00 | 10.00 | 10.00 | 10.00 | 10.00 | 10.00 |
| 2860.00 | 2870.00 | 2880.00 | 2890.00 | 2900.00 | 2910.00 | 2920.00 | 2930.00 | 2940.00 | 2950.00 | 2960.00 | 2970.00 | 2980.00 | 2990.00 | 3000.00 | 3010.00 | 3020.00 |
| 295.00 | 295.00 | 295.00 | 294.95 | 294.70 | 294.46 | 294.22 | 294.03 | 293.85 | 293.62 | 293.28 | 292.95 | 292.61 | 292.27 | 291.99 | 291.71 | 291.32 |
| 295.58 | 295.49 | 295.39 | 295.30 | 295.20 | 294.93 | 294.66 | 294.39 | 294.12 | 293.84 | 293.57 | 293.30 | 293.03 | 292.76 | 292.48 | 292.21 | 291.83 |

L= 41.507

Sv= 428.512 α=19.4857

R= 1400.000

15

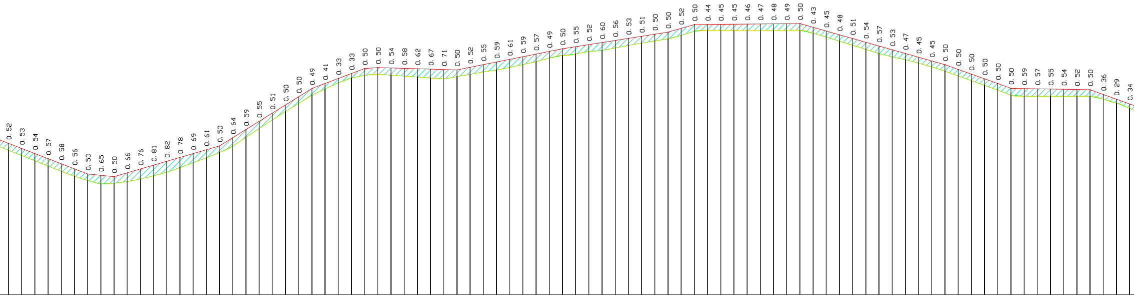

| | | | | |
|---|---|---|---|---|
| 304 | 0.52 | 10.00 | 3030.00 | 290.92 | 291.44 |
| 305 | 0.53 | 10.00 | 3040.00 | 290.53 | 291.06 |
| 306 | 0.54 | 10.00 | 3050.00 | 290.13 | 290.67 |
| 307 | 0.57 | 10.00 | 3060.00 | 289.72 | 290.28 |
| 308 | 0.58 | 10.00 | 3070.00 | 289.32 | 289.90 |
| 309 | 0.56 | 10.00 | 3080.00 | 288.95 | 289.51 |
| 310 | 0.50 | 10.00 | 3090.00 | 288.63 | 289.13 |
| 311 | 0.65 | 10.00 | 3100.00 | 288.37 | 289.03 |
| 312 | 0.50 | 10.00 | 3110.00 | 288.42 | 288.92 |
| 313 | 0.66 | 10.00 | 3120.00 | 288.56 | 289.22 |
| 314 | 0.76 | 10.00 | 3130.00 | 288.75 | 289.51 |
| 315 | 0.81 | 10.00 | 3140.00 | 288.98 | 289.80 |
| 316 | 0.82 | 10.00 | 3150.00 | 289.27 | 290.09 |
| 317 | 0.78 | 10.00 | 3160.00 | 289.60 | 290.38 |
| 318 | 0.69 | 10.00 | 3170.00 | 289.98 | 290.67 |
| 319 | 0.61 | 10.00 | 3180.00 | 290.35 | 290.96 |
| 320 | 0.50 | 10.00 | 3190.00 | 290.75 | 291.25 |
| 321 | 0.64 | 10.00 | 3200.00 | 291.23 | 291.87 |
| 322 | 0.59 | 10.00 | 3210.00 | 291.90 | 292.49 |
| 323 | 0.55 | 10.00 | 3220.00 | 292.56 | 293.11 |
| 324 | 0.51 | 10.00 | 3230.00 | 293.21 | 293.73 |
| 325 | 0.50 | 10.00 | 3240.00 | 293.85 | 294.35 |
| 326 | 0.50 | 10.00 | 3250.00 | 294.47 | 294.97 |
| 327 | 0.49 | 10.00 | 3260.00 | 295.09 | 295.59 |
| 328 | 0.41 | 10.00 | 3270.00 | 295.56 | 295.97 |
| 329 | 0.33 | 10.00 | 3280.00 | 296.02 | 296.35 |
| 330 | 0.33 | 10.00 | 3290.00 | 296.40 | 296.72 |
| 331 | 0.50 | 10.00 | 3300.00 | 296.60 | 297.10 |
| 332 | 0.50 | 10.00 | 3310.00 | 296.68 | 297.18 |
| 333 | 0.54 | 10.00 | 3320.00 | 296.61 | 297.15 |
| 334 | 0.58 | 10.00 | 3330.00 | 296.54 | 297.12 |
| 335 | 0.62 | 10.00 | 3340.00 | 296.47 | 297.09 |
| 336 | 0.67 | 10.00 | 3350.00 | 296.38 | 297.06 |
| 337 | 0.71 | 10.00 | 3360.00 | 296.31 | 297.03 |
| 338 | 0.50 | 10.00 | 3370.00 | 296.50 | 297.00 |
| 339 | 0.52 | 10.00 | 3380.00 | 296.67 | 297.20 |
| 340 | 0.55 | 10.00 | 3390.00 | 296.84 | 297.40 |
| 341 | 0.59 | 10.00 | 3400.00 | 297.00 | 297.60 |
| 342 | 0.61 | 10.00 | 3410.00 | 297.19 | 297.80 |
| 343 | 0.59 | 10.00 | 3420.00 | 297.41 | 298.00 |
| 344 | 0.57 | 10.00 | 3430.00 | 297.63 | 298.20 |
| 345 | 0.49 | 10.00 | 3440.00 | 297.90 | 298.40 |
| 346 | 0.50 | 10.00 | 3450.00 | 298.10 | 298.60 |
| 347 | 0.55 | 10.00 | 3460.00 | 298.20 | 298.75 |
| 348 | 0.52 | 10.00 | 3470.00 | 298.39 | 298.91 |
| 349 | 0.60 | 10.00 | 3480.00 | 298.47 | 299.07 |
| 350 | 0.56 | 10.00 | 3490.00 | 298.67 | 299.23 |
| 351 | 0.53 | 10.00 | 3500.00 | 298.86 | 299.38 |
| 352 | 0.51 | 10.00 | 3510.00 | 299.03 | 299.54 |
| 353 | 0.50 | 10.00 | 3520.00 | 299.20 | 299.70 |
| 354 | 0.50 | 10.00 | 3530.00 | 299.36 | 299.86 |
| 355 | 0.52 | 10.00 | 3540.00 | 299.62 | 300.14 |
| 356 | 0.50 | 10.00 | 3550.00 | 299.93 | 300.43 |
| 357 | 0.44 | 10.00 | 3560.00 | 300.00 | 300.44 |
| 358 | 0.45 | 10.00 | 3570.00 | 300.00 | 300.45 |
| 359 | 0.45 | 10.00 | 3580.00 | 300.00 | 300.45 |
| 360 | 0.46 | 10.00 | 3590.00 | 300.00 | 300.46 |
| 361 | 0.47 | 10.00 | 3600.00 | 300.00 | 300.47 |
| 362 | 0.48 | 10.00 | 3610.00 | 300.00 | 300.48 |
| 363 | 0.49 | 10.00 | 3620.00 | 300.00 | 300.49 |
| 364 | 0.50 | 10.00 | 3630.00 | 300.00 | 300.50 |
| 365 | 0.43 | 10.00 | 3640.00 | 299.79 | 300.22 |
| 366 | 0.45 | 10.00 | 3650.00 | 299.48 | 299.94 |
| 367 | 0.48 | 10.00 | 3660.00 | 299.17 | 299.65 |
| 368 | 0.51 | 10.00 | 3670.00 | 298.86 | 299.37 |
| 369 | 0.54 | 10.00 | 3680.00 | 298.55 | 299.09 |
| 370 | 0.57 | 10.00 | 3690.00 | 298.24 | 298.81 |
| 371 | 0.53 | 10.00 | 3700.00 | 297.99 | 298.53 |
| 372 | 0.47 | 10.00 | 3710.00 | 297.77 | 298.24 |
| 373 | 0.45 | 10.00 | 3720.00 | 297.51 | 297.96 |
| 374 | 0.45 | 10.00 | 3730.00 | 297.23 | 297.68 |
| 375 | 0.50 | 10.00 | 3740.00 | 296.90 | 297.40 |
| 376 | 0.50 | 10.00 | 3750.00 | 296.54 | 297.04 |
| 377 | 0.50 | 10.00 | 3760.00 | 296.18 | 296.68 |
| 378 | 0.50 | 10.00 | 3770.00 | 295.83 | 296.32 |
| 379 | 0.50 | 10.00 | 3780.00 | 295.47 | 295.97 |
| 380 | 0.50 | 10.00 | 3790.00 | 295.11 | 295.61 |
| 381 | 0.59 | 10.00 | 3800.00 | 295.00 | 295.59 |
| 382 | 0.57 | 10.00 | 3810.00 | 295.00 | 295.57 |
| 383 | 0.55 | 10.00 | 3820.00 | 295.00 | 295.55 |
| 384 | 0.54 | 10.00 | 3830.00 | 295.00 | 295.54 |
| 385 | 0.52 | 10.00 | 3840.00 | 295.00 | 295.52 |
| 386 | 0.50 | 10.00 | 3850.00 | 295.00 | 295.50 |
| 387 | 0.36 | 10.00 | 3860.00 | 294.78 | 295.14 |
| 388 | 0.29 | 10.00 | 3870.00 | 294.50 | 294.78 |
| 389 | 0.34 | 10.00 | 3880.00 | 294.09 | 294.42 |

L= 48.770

Sv= 175.584 α=111.7803

R= 100.000

16

L= 0.234

17

Sv= 61.132 α=81.9322

R= 47.500

L= 67.329

18

Sv= 563.744 α=79.7534

R= 450.000

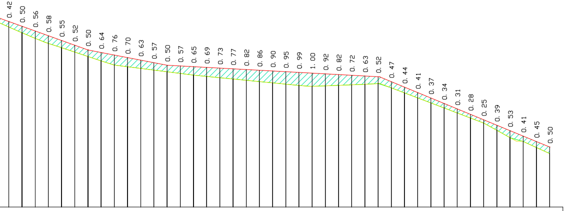

|  |  |  |  |  |  |
|---|---|---|---|---|---|
|  |  | 10.00 |  |  |  |
| 0.42 | 390 | 10.00 | 3890.00 | 293.65 | 294.06 |
| 0.50 | 391 | 10.00 | 3900.00 | 293.21 | 293.71 |
| 0.56 | 392 | 10.00 | 3910.00 | 292.78 | 293.35 |
| 0.58 | 393 | 10.00 | 3920.00 | 292.41 | 292.99 |
| 0.55 | 394 | 10.00 | 3930.00 | 292.08 | 292.63 |
| 0.52 | 395 | 10.00 | 3940.00 | 291.75 | 292.27 |
| 0.50 | 396 | 10.00 | 3950.00 | 291.41 | 291.91 |
| 0.64 | 397 | 10.00 | 3960.00 | 291.08 | 291.72 |
| 0.76 | 398 | 10.00 | 3970.00 | 290.76 | 291.53 |
| 0.70 | 399 | 10.00 | 3980.00 | 290.64 | 291.33 |
| 0.63 | 400 | 10.00 | 3990.00 | 290.51 | 291.14 |
| 0.57 | 401 | 10.00 | 4000.00 | 290.38 | 290.95 |
| 0.50 | 402 | 10.00 | 4010.00 | 290.25 | 290.75 |
| 0.57 | 403 | 10.00 | 4020.00 | 290.13 | 290.70 |
| 0.65 | 404 | 10.00 | 4030.00 | 290.00 | 290.64 |
| 0.69 | 405 | 10.00 | 4040.00 | 289.90 | 290.59 |
| 0.73 | 406 | 10.00 | 4050.00 | 289.80 | 290.54 |
| 0.77 | 407 | 10.00 | 4060.00 | 289.71 | 290.48 |
| 0.82 | 408 | 10.00 | 4070.00 | 289.61 | 290.43 |
| 0.86 | 409 | 10.00 | 4080.00 | 289.51 | 290.37 |
| 0.90 | 410 | 10.00 | 4090.00 | 289.41 | 290.32 |
| 0.95 | 411 | 10.00 | 4100.00 | 289.32 | 290.26 |
| 0.99 | 412 | 10.00 | 4110.00 | 289.22 | 290.21 |
| 1.00 | 413 | 10.00 | 4120.00 | 289.16 | 290.15 |
| 0.92 | 414 | 10.00 | 4130.00 | 289.18 | 290.10 |
| 0.82 | 415 | 10.00 | 4140.00 | 289.22 | 290.04 |
| 0.72 | 416 | 10.00 | 4150.00 | 289.27 | 289.99 |
| 0.63 | 417 | 10.00 | 4160.00 | 289.31 | 289.93 |
| 0.52 | 418 | 10.00 | 4170.00 | 289.36 | 289.88 |
| 0.47 | 419 | 10.00 | 4180.00 | 289.03 | 289.50 |
| 0.44 | 420 | 10.00 | 4190.00 | 288.65 | 289.09 |
| 0.41 | 421 | 10.00 | 4200.00 | 288.27 | 288.68 |
| 0.37 | 422 | 10.00 | 4210.00 | 287.89 | 288.27 |
| 0.34 | 423 | 10.00 | 4220.00 | 287.51 | 287.85 |
| 0.31 | 424 | 10.00 | 4230.00 | 287.13 | 287.44 |
| 0.28 | 425 | 10.00 | 4240.00 | 286.75 | 287.03 |
| 0.25 | 426 | 10.00 | 4250.00 | 286.37 | 286.62 |
| 0.39 | 427 | 10.00 | 4260.00 | 285.82 | 286.21 |
| 0.53 | 428 | 10.00 | 4270.00 | 285.27 | 285.79 |
| 0.41 | 429 | 10.00 | 4280.00 | 284.97 | 285.38 |
| 0.45 | 430 | 10.08 | 4290.00 | 284.51 | 284.97 |
| 0.50 | 431 |  | 4300.08 | 284.05 | 284.55 |

# REGIONE BASILICATA

DIPARTIMENTO ATTIVITA' PRODUTTIVE, POLITICHE DELL'IMPRESA, INNOVAZIONE TECNOLOGICA
UFFICIO ENERGIA

# COMUNE DI MONTEMILONE (PZ)

Località "Valle Castagna, Valle Cornuta, Mezzana del Cantone"

|  |  |  |  |  |  |  |
|---|---|---|---|---|---|---|
| 04 | 05/12/16 | R | ESECUTIVO | PLATI | SCAFIDI | SAMMARTANO |
| 03 | 11/12/13 | R | REVISIONE | PLATI | CASAREALE | SAMMARTANO |
| 02 | 30/03/13 | R | REVISIONE | PLATI | CASAREALE | SAMMARTANO |
| 01 | 30/11/12 | R | REVISIONE PERCORSO DI CONNESSIONE | CASAREALE | CASAREALE | SAMMARTANO |
| **00** | 07/01/11 | P | **EMISSIONE** | - | MASTRANGELO | MASTRANGELO |
| **REV.** | **DATA** EMISSIONE | CODICE EMISSIONE | DESCRIZIONE REVISIONE | **PREPARATO DA** | CONTROLLATO DA | APPROVATO DA |
|  |  |  |  | AUTORIZZAZIONE EMISSIONE |  |  |

# PROGETTO DI REALIZZAZIONE DI UN PARCO EOLICO

PROPONENTE
MILONIA S.R.L.

EMESSO DA
PER

ELABORATO
PROFILI LONGITUDINALI ALTIMETRICI E LUNGHEZZE DELLE OPERE E DEI LAVORI DA REALIZZARE

TM.E. S.p.A.
Termomeccanica Ecologia

| COMMESSA | FORMATO | SCALA |
|---|---|---|
| 98102 | - | 1:200<br>1:2000 |

| DOCUMENTO NÂ | FOGLIO | DI |
|---|---|---|
| A.16.a.14.01 | 14a | 25 |

INFORMAZIONI RISERVATE. DA NON UTILIZZARE PER SCOPI DIVERSI DA QUELLI PER CUI SONO STATE FORNITE
STAMPARE A COLORI

NOME FILE
A.16.a.14.01.a.R04-14di25