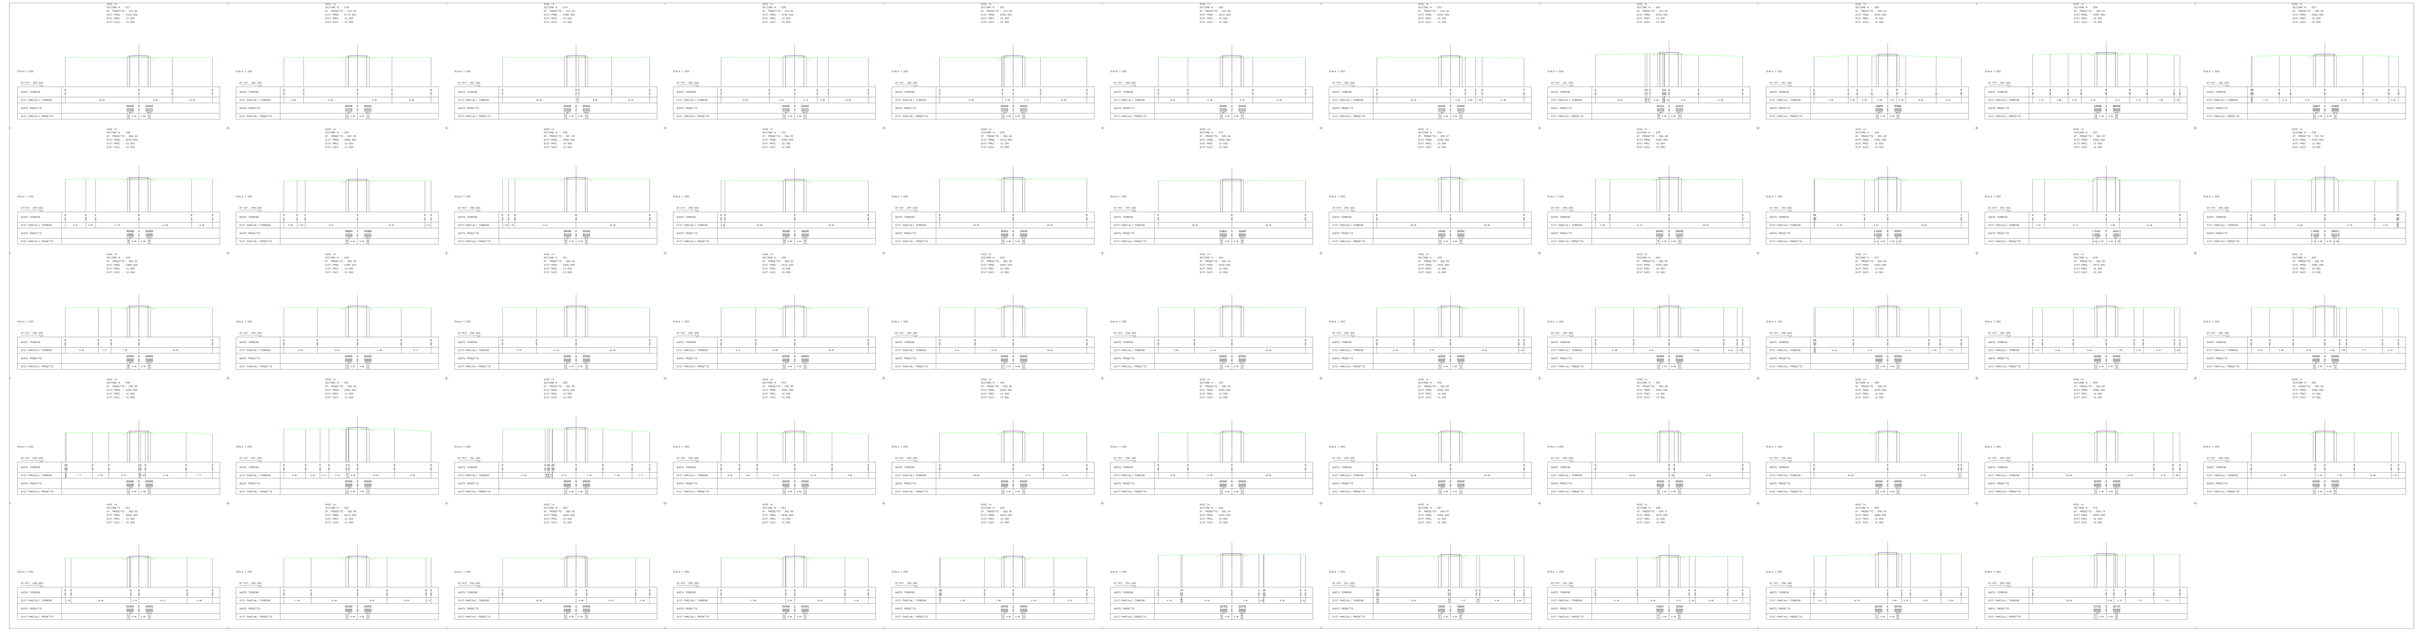

REGIONE BASILICATA
DIPARTIMENTO ATTIVITÀ PRODUTTIVE, POLITICHE DEL LAVORO, ORIENTAMENTO TECNOLOGICO
UFFICIO ENERGIA

COMUNE DI MONTEMILONE (PZ)

00	07.11.11	0	EMISSIONE	MELONIA	TMZ	MELONIA
01	07.12.11	1	ACCESSIONE	MELONIA	TMZ	MELONIA
02	08.11.12	2	REVISIONE	MELONIA	TMZ	MELONIA
03	09.11.13	3	REVISIONE ANALISI DEI DATI CLIMATICI	MELONIA	TMZ	MELONIA
04	07.04.14	4	REVISIONE	MELONIA	TMZ	MELONIA
05	09.06.14	5	REVISIONE	MELONIA	TMZ	MELONIA
REV	DATA		DESCRIZIONE	REDATTO	VERIFICATO	APPROVATO

PROGETTO DI REALIZZAZIONE DI UN PARCO EOLICO

MELONIA S.R.L.	PCR	PROGETTO CHIFFI FERRARA ALTAMURA E LAVORI DI REALIZZAZIONE DI UN PARCO EOLICO	
TMZ S.p.A.		SCALA	TAV.
		1:100	27
		LIV.	REV.
		00	05