


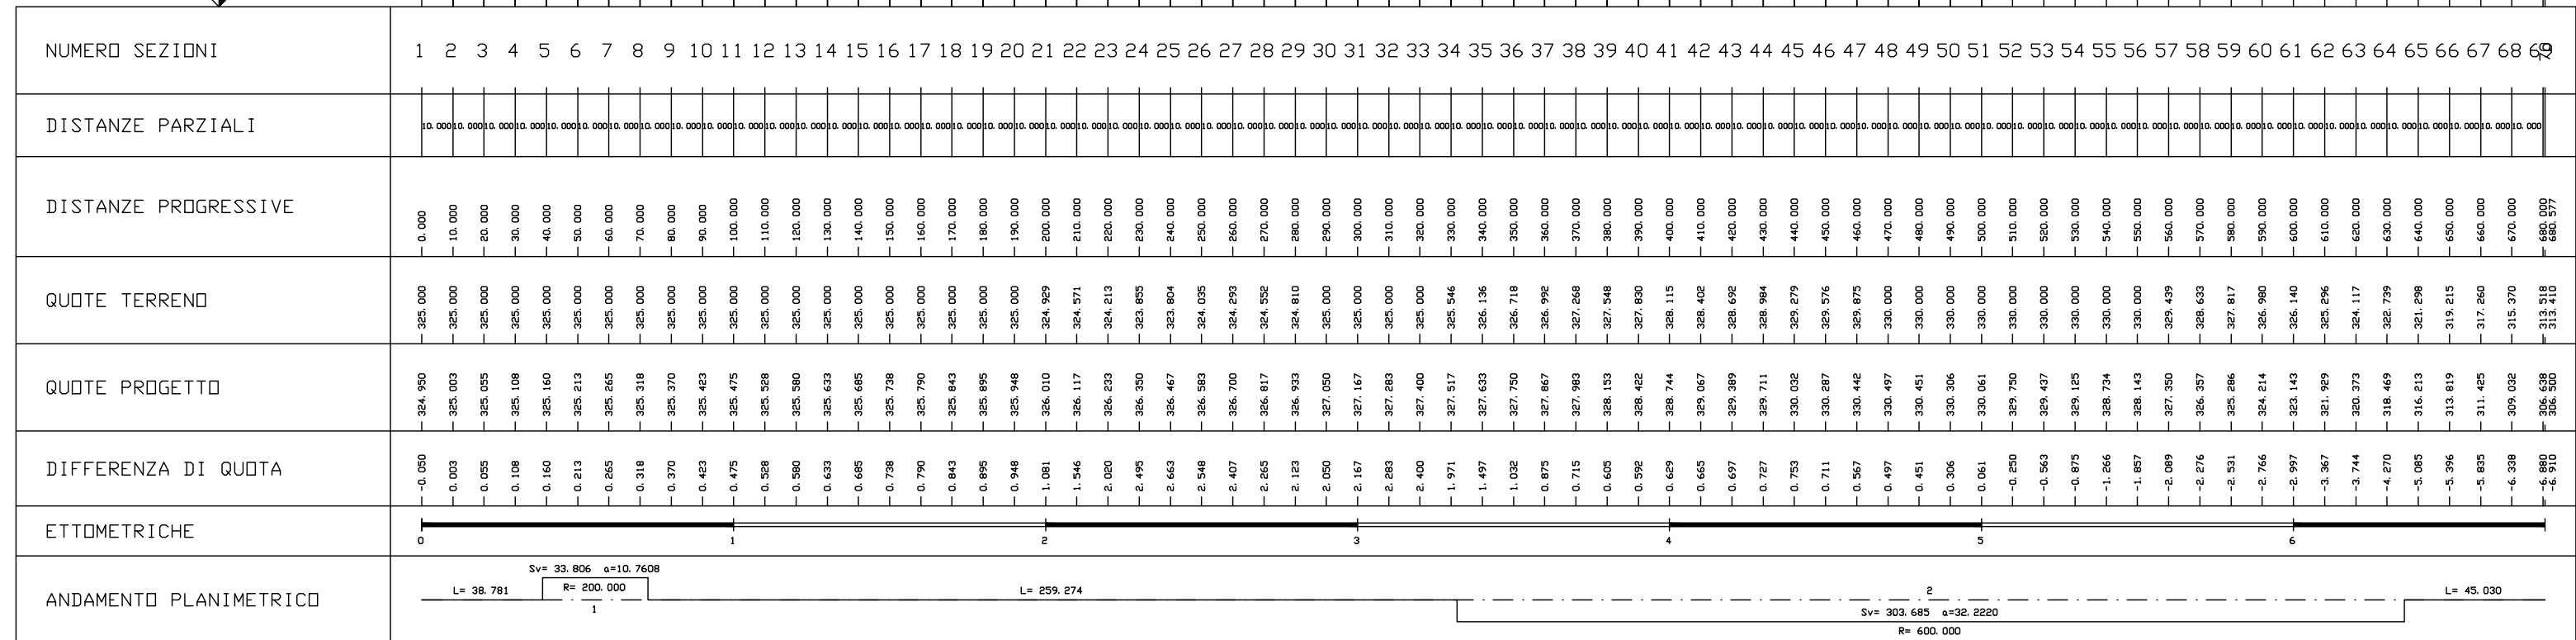

SCALA QUOTE 1: 200
SCALA DISTANZE 1: 2000

QT. RIF. 300.000



REGIONE BASILICATA

DIPARTIMENTO ATTIVITA' PRODUTTIVE, POLITICHE DELL'IMPRESA, INNOVAZIONE TECNOLOGICA

UFFICIO ENERGIA

COMUNE DI MONTEMILONE (PZ)

Località "Valle Castagna, Valle Cornuta, Mezzana del Cantone"

05	05/04/17	R	REVISIONE	PLATI	SCAFIDI	SAMMARTANO
04	05/12/16	R	ESECUTIVO	PLATI	SCAFIDI	SAMMARTANO
03	11/12/13	R	REVISIONE	PLATI	CASAREALE	SAMMARTANO
02	30/03/13	R	REVISIONE	PLATI	CASAREALE	SAMMARTANO
01	30/11/12	R	REVISIONE PERCORSO DI CONNESSIONE	CASAREALE	CASAREALE	SAMMARTANO
00	07/01/11	P	EMISSIONE	-	MASTRANGELO	MASTRANGELO
REV.	DATA EMISSIONE	CODICE EMISSIONE	DESCRIZIONE REVISIONE	PREPARATO DA AUTORIZZAZIONE EMISSIONE	CONTROLLATO DA	APPROVATO DA

PROGETTO DI REALIZZAZIONE
DI UN PARCO EOLICO

PROPONENTE	EMESSO DA	ELABORATO			
MILONIA S.R.L.	PER	PROFILI LONGITUDINALI ALTIMETRICI E LUNGHEZZE DELLE OPERE E DEI LAVORI DA REALIZZARE			
TM.E. S.p.A. Termomeccanica Ecologia	DOCUMENTO NÂ A.16.a.14.01	COMMESSA	FORMATO	SCALA	
		98102	-	1:200 1:2000	
		FOGLIO		DI	
		7a		25	

INFORMAZIONI RISERVATE. DA NON UTILIZZARE PER SCOPI DIVERSI DA QUELLI PER CUI SONO STATE FORNITE

STAMPARE A COLORI

NOME FILE

A.16.a.14.01.a.R05-07di25