

**COMUNE DI MONTEMILONE (PZ)**  
 Località "Valle Castagna, Valle Cornuta, Mezzana del Cantone"




05	05/04/17	R	REVISIONE	PLATI	SCAFIDI	SAMMARTANO
04	05/12/16	R	ESECUTIVO	PLATI	SCAFIDI	SAMMARTANO
03	11/12/13	R	REVISIONE	PLATI	CASAREALE	SAMMARTANO
02	30/03/13	R	REVISIONE	PLATI	CASAREALE	SAMMARTANO
01	30/11/12	R	REVISIONE PERCORSO DI CONNESSIONE	CASAREALE	CASAREALE	SAMMARTANO
00	07/01/11	P	EMISSIONE	-	MASTRANGELO	MASTRANGELO
REV.	DATA EMISSIONE	CODICE EMISSIONE	DESCRIZIONE REVISIONE	PREPARATO DA	CONTROLLATO DA	APPROVATO DA
				AUTORIZZAZIONE EMISSIONE		

**PROGETTO DI REALIZZAZIONE  
 DI UN PARCO EOLICO**

PROPONENTE <b>MILONIA S.R.L.</b>	EMESSO DA <b>PER</b>	ELABORATO PROFILI LONGITUDINALI ALTIMETRICI E LUNGHEZZE DELLE OPERE E DEI LAVORI DA REALIZZARE		
<b>TM.E. S.p.A.</b> Termomeccanica Ecologia		COMMESSA <b>98102</b>	FORMATO -	SCALA <b>1:200</b> <b>1:2000</b>
		8C7I A9BHC B5 <b>A.16.a.14.01</b>	FOGLIO <b>9a</b>	DI <b>25</b>

INFORMAZIONI RISERVATE. DA NON UTILIZZARE PER SCOPI DIVERSI DA QUELLI PER CUI SONO STATE FORNITE  
 STAMPARE A COLORI

NOME FILE  
 A.16.a.14.01.a.R05-09di25

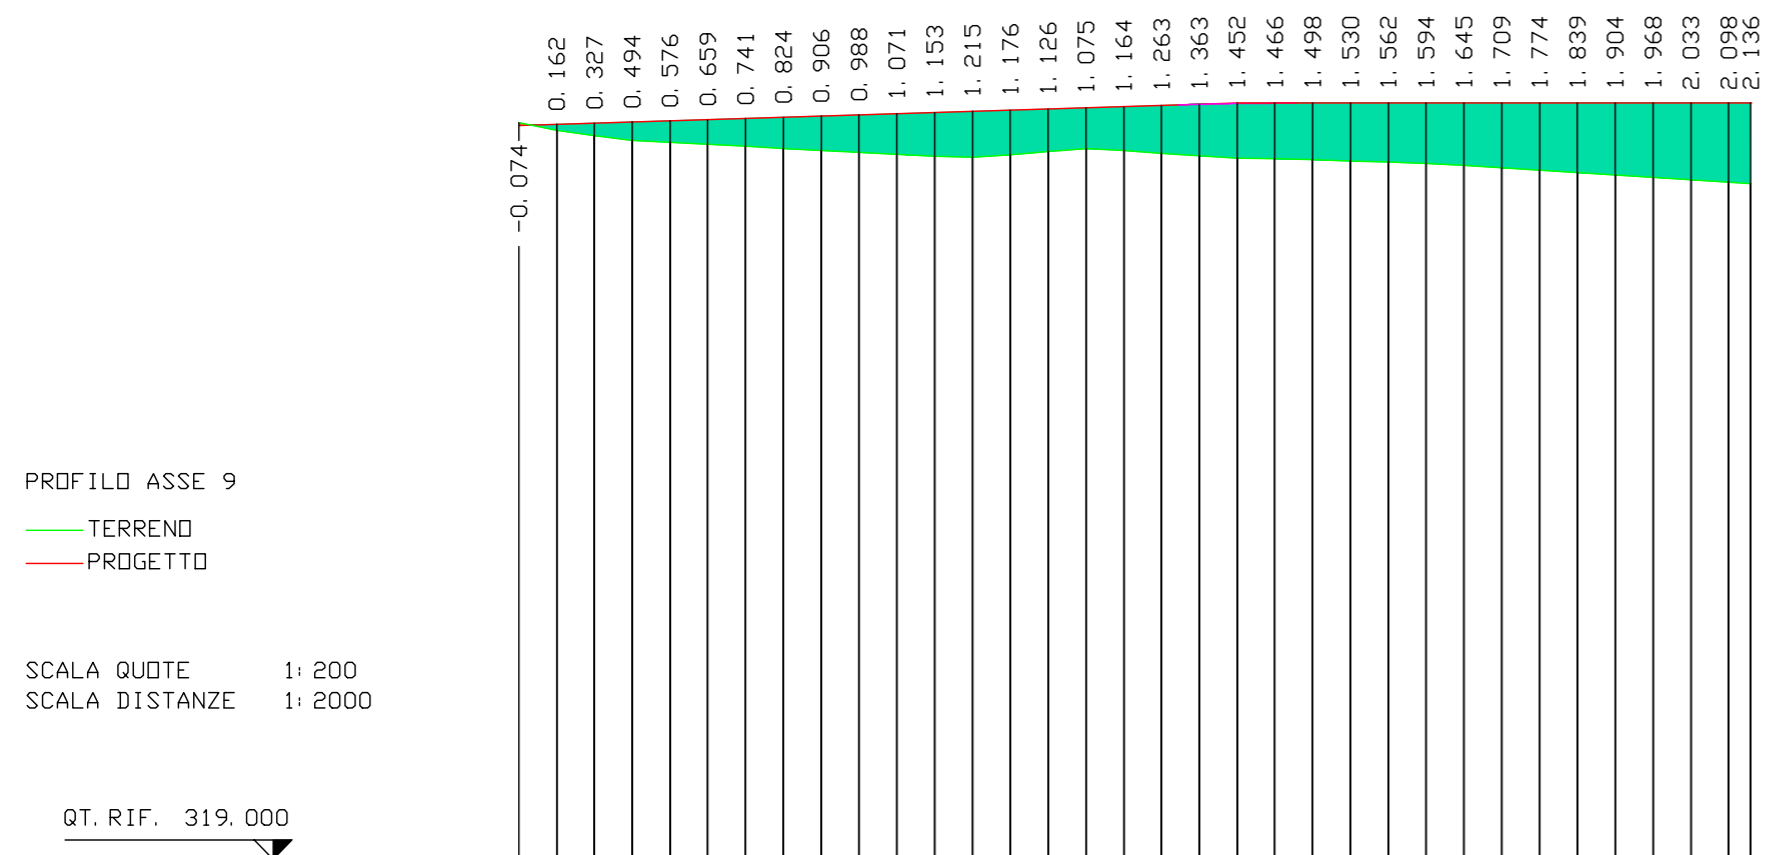

PROFILO ASSE 9

— TERREND  
 — PROGETTO

SCALA QUOTE 1: 200  
 SCALA DISTANZE 1: 2000

QT. RIF. 319.000

NUMERO SEZIONI	1	2	3	4	5	6	7	8	9	10	11	12	13	14	15	16	17	18	19	20	21	22	23	24	25	26	27	28	29	30	31	32	33	34		
DISTANZE PARZIALI	10.000	10.000	10.000	10.000	10.000	10.000	10.000	10.000	10.000	10.000	10.000	10.000	10.000	10.000	10.000	10.000	10.000	10.000	10.000	10.000	10.000	10.000	10.000	10.000	10.000	10.000	10.000	10.000	10.000	10.000	10.000	10.000	10.000	10.000	10.000	3.849
DISTANZE PROGRESSIVE	0.000	10.000	20.000	30.000	40.000	50.000	60.000	70.000	80.000	90.000	100.000	110.000	120.000	130.000	140.000	150.000	160.000	170.000	180.000	190.000	200.000	210.000	220.000	230.000	240.000	250.000	260.000	270.000	280.000	290.000	300.000	310.000	320.000	330.000	335.849	
DIFFERENZA DI QUOTA	-0.074	0.161	0.327	0.494	0.576	0.659	0.741	0.823	0.906	0.988	1.071	1.154	1.215	1.176	1.126	1.075	1.164	1.264	1.363	1.452	1.466	1.498	1.530	1.562	1.594	1.645	1.709	1.774	1.839	1.904	1.968	2.033	2.098	2.136		
ETDMETRICHE																																				
ANDAMENTO PLANIMETRICO																																				