SCAVI E BONIFICHE	3.890 mq
RINTERRI	

ASSE B
SEZIONE N. : 1
QT. PROGETTO : 341.538
DIST.PROG. : 0.000
DIST.PREC. : 10.000

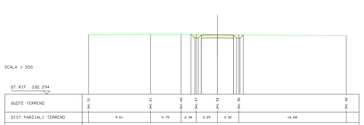

SCAVI E BONIFICHE	3.514 mq
RINTERRI	

ASSE B
SEZIONE N. : 2
QT. PROGETTO : 341.693
DIST.PROG. : 10.000
DIST.PREC. : 10.000
DIST.SUCC. : 10.000

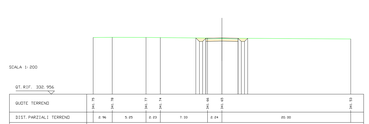

SCAVI E BONIFICHE	3.319 mq
RINTERRI	

ASSE B
SEZIONE N. : 3
QT. PROGETTO : 341.848
DIST.PROG. : 20.000
DIST.PREC. : 10.000
DIST.SUCC. : 10.000

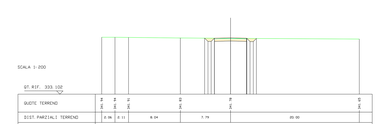

SCAVI E BONIFICHE	3.169 mq
RINTERRI	
RIMOZIONE	0.006 mq

ASSE B
SEZIONE N. : 4
QT. PROGETTO : 342.023
DIST.PROG. : 30.000
DIST.PREC. : 10.000
DIST.SUCC. : 10.000

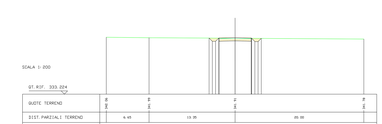

SCAVI E BONIFICHE	3.035 mq
RINTERRI	
RIMOZIONE	0.007 mq

ASSE B
SEZIONE N. : 5
QT. PROGETTO : 342.158
DIST.PROG. : 40.000
DIST.PREC. : 10.000
DIST.SUCC. : 10.000

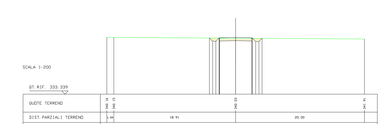

SCAVI E BONIFICHE	2.897 mq
RINTERRI	
RIMOZIONE	0.012 mq

ASSE B
SEZIONE N. : 6
QT. PROGETTO : 342.313
DIST.PROG. : 50.000
DIST.PREC. : 10.000
DIST.SUCC. : 10.000

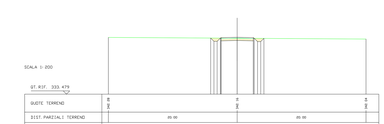

SCAVI E BONIFICHE	2.759 mq
RINTERRI	
RIMOZIONE	0.001 mq

ASSE B
SEZIONE N. : 7
QT. PROGETTO : 342.468
DIST.PROG. : 60.000
DIST.PREC. : 10.000
DIST.SUCC. : 10.000

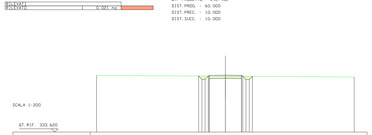

SCAVI E BONIFICHE	2.625 mq
RINTERRI	
RIMOZIONE	0.001 mq

ASSE B
SEZIONE N. : 8
QT. PROGETTO : 342.623
DIST.PROG. : 70.000
DIST.PREC. : 10.000
DIST.SUCC. : 10.000

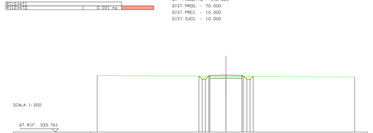

SCAVI E BONIFICHE	2.485 mq
RINTERRI	
RIMOZIONE	0.048 mq

ASSE B
SEZIONE N. : 9
QT. PROGETTO : 342.778
DIST.PROG. : 80.000
DIST.PREC. : 10.000
DIST.SUCC. : 10.000

SCAVI E BONIFICHE	2.345 mq
RINTERRI	
RIMOZIONE	0.060 mq

ASSE B
SEZIONE N. : 10
QT. PROGETTO : 342.934
DIST.PROG. : 90.000
DIST.PREC. : 10.000
DIST.SUCC. : 10.000

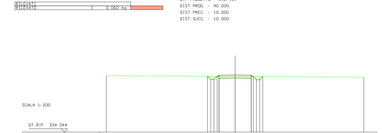

SCAVI E BONIFICHE	2.205 mq
RINTERRI	
RIMOZIONE	0.077 mq

ASSE B
SEZIONE N. : 11
QT. PROGETTO : 343.089
DIST.PROG. : 100.000
DIST.PREC. : 10.000
DIST.SUCC. : 10.000

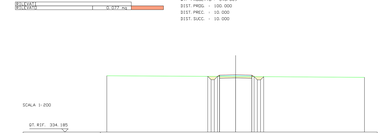

SCAVI E BONIFICHE	2.070 mq
RINTERRI	
RIMOZIONE	0.097 mq

ASSE B
SEZIONE N. : 12
QT. PROGETTO : 343.244
DIST.PROG. : 110.000
DIST.PREC. : 10.000
DIST.SUCC. : 10.000

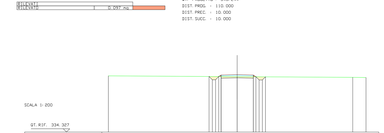

SCAVI E BONIFICHE	1.938 mq
RINTERRI	
RIMOZIONE	0.180 mq

ASSE B
SEZIONE N. : 13
QT. PROGETTO : 343.399
DIST.PROG. : 120.000
DIST.PREC. : 10.000
DIST.SUCC. : 10.000

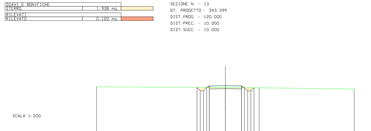

SCAVI E BONIFICHE	1.353 mq
RINTERRI	
RIMOZIONE	0.196 mq

ASSE B
SEZIONE N. : 14
QT. PROGETTO : 343.554
DIST.PROG. : 130.000
DIST.PREC. : 10.000
DIST.SUCC. : 10.000

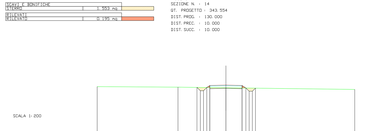

SCAVI E BONIFICHE	1.049 mq
RINTERRI	
RIMOZIONE	0.404 mq

ASSE B
SEZIONE N. : 15
QT. PROGETTO : 343.709
DIST.PROG. : 140.000
DIST.PREC. : 10.000
DIST.SUCC. : 10.000

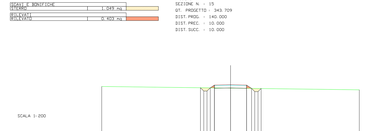

SCAVI E BONIFICHE	1.001 mq
RINTERRI	
RIMOZIONE	1.180 mq

ASSE B
SEZIONE N. : 16
QT. PROGETTO : 343.864
DIST.PROG. : 150.000
DIST.PREC. : 10.000
DIST.SUCC. : 10.000

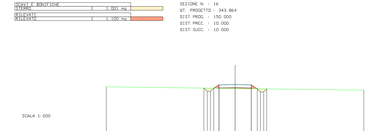

SCAVI E BONIFICHE	1.000 mq
RINTERRI	
RIMOZIONE	1.884 mq

ASSE B
SEZIONE N. : 17
QT. PROGETTO : 344.019
DIST.PROG. : 160.000
DIST.PREC. : 10.000
DIST.SUCC. : 10.000

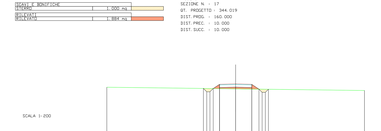

SCAVI E BONIFICHE	1.001 mq
RINTERRI	
RIMOZIONE	2.749 mq

ASSE B
SEZIONE N. : 18
QT. PROGETTO : 344.174
DIST.PROG. : 170.000
DIST.PREC. : 10.000
DIST.SUCC. : 10.000

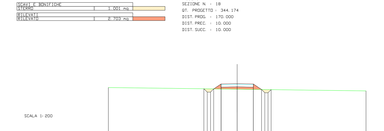

SCAVI E BONIFICHE	1.006 mq
RINTERRI	
RIMOZIONE	3.564 mq

ASSE B
SEZIONE N. : 19
QT. PROGETTO : 344.330
DIST.PROG. : 180.000
DIST.PREC. : 10.000
DIST.SUCC. : 10.000

SCAVI E BONIFICHE	1.003 mq
RINTERRI	
RIMOZIONE	4.592 mq

ASSE B
SEZIONE N. : 20
QT. PROGETTO : 344.485
DIST.PROG. : 190.000
DIST.PREC. : 10.000
DIST.SUCC. : 10.000

SCAVI E BONIFICHE	1.006 mq
RINTERRI	
RIMOZIONE	5.438 mq

ASSE B
SEZIONE N. : 21
QT. PROGETTO : 344.640
DIST.PROG. : 200.000
DIST.PREC. : 10.000
DIST.SUCC. : 10.000

SCAVI E BONIFICHE	1.001 mq
RINTERRI	
RIMOZIONE	6.723 mq

ASSE B
SEZIONE N. : 22
QT. PROGETTO : 344.795
DIST.PROG. : 210.000
DIST.PREC. : 10.000
DIST.SUCC. : 10.000

SCAVI E BONIFICHE	1.006 mq
RINTERRI	
RIMOZIONE	8.542 mq

ASSE B
SEZIONE N. : 23
QT. PROGETTO : 344.950
DIST.PROG. : 220.000
DIST.PREC. : 10.000
DIST.SUCC. : 10.000

SCAVI E BONIFICHE	1.006 mq
RINTERRI	
RIMOZIONE	9.200 mq

ASSE B
SEZIONE N. : 24
QT. PROGETTO : 345.105
DIST.PROG. : 230.000
DIST.PREC. : 10.000
DIST.SUCC. : 10.000

SCAVI E BONIFICHE	1.006 mq
RINTERRI	
RIMOZIONE	10.057 mq

ASSE B
SEZIONE N. : 25
QT. PROGETTO : 345.260
DIST.PROG. : 240.000
DIST.PREC. : 10.000
DIST.SUCC. : 10.000

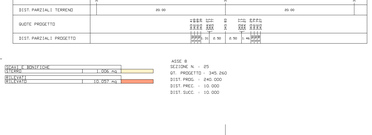

SCAVI E BONIFICHE	0.996 mq
RINTERRI	
RIMOZIONE	10.539 mq

ASSE B
SEZIONE N. : 26
QT. PROGETTO : 345.415
DIST.PROG. : 250.000
DIST.PREC. : 10.000
DIST.SUCC. : 5.461

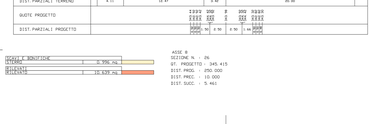

SCAVI E BONIFICHE	1.006 mq
RINTERRI	
RIMOZIONE	10.767 mq

ASSE B
SEZIONE N. : 27
QT. PROGETTO : 345.500
DIST.PROG. : 255.461
DIST.PREC. : 5.461

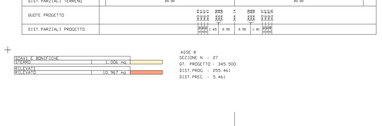

REGIONE BASILICATA
DIPARTIMENTO ATTIVITA' PRODUTTIVE, POLITICHE DELL'IMPRESA, INNOVAZIONE TECNOLOGICA
UFFICIO ENERGIA

REV.	DATA (GG.MM.AA)	COMM.	DESCRIZIONE REVISIONE	PREPARATO DA	CONTROLLATO DA	VERIFICATO DA / APPROVATO DA
				AUTORIZZAZIONE EMISSIONE		
05	01/04/17	R	REVISIONE	M.L.S.	M.ANGI	G.MARANO
04	01/12/16	R	ESECUTIVO	M.L.S.	M.ANGI	G.MARANO
03	11/12/13	R	REVISIONE	M.L.S.	C.MARINO	G.MARANO
02	20/03/13	R	REVISIONE	M.L.S.	C.MARINO	G.MARANO
01	30/11/12	R	REVISIONE PERCORSO DI CONNESSIONE	C.MARINO	C.MARINO	G.MARANO
00	07/01/11	P	EMISSIONE	C.MARINO	C.MARINO	G.MARANO

PROGETTO DI REALIZZAZIONE DI UN PARCO EOLICO

RESPONSABILE	ORDINE DI	TITOLO
MILONIA S.R.L.	PER	PROFILI LONGITUDINALI ALTIMETRICI E LUNGHEZZE DELLE OPERE E DEI LAVORI DA REALIZZARE
TM.E. S.p.A. Termomecanica Ecologia	98102	COMMESSA / CODICE - / FORMATO A1 / SCALA 1:200
	DISEGNO A.16.a.14.01	FOGLIO 86 / FOGLI 25

INFORMAZIONI RISERVATE, DA NON UTILIZZARE PER SCOPI DIVERSI DA QUELLI PER LI CUI SONO STATE OMESSE. COPYRIGHT © COLLIER

FORMATO UNI A1 (594 x 841) ISO-PAPER