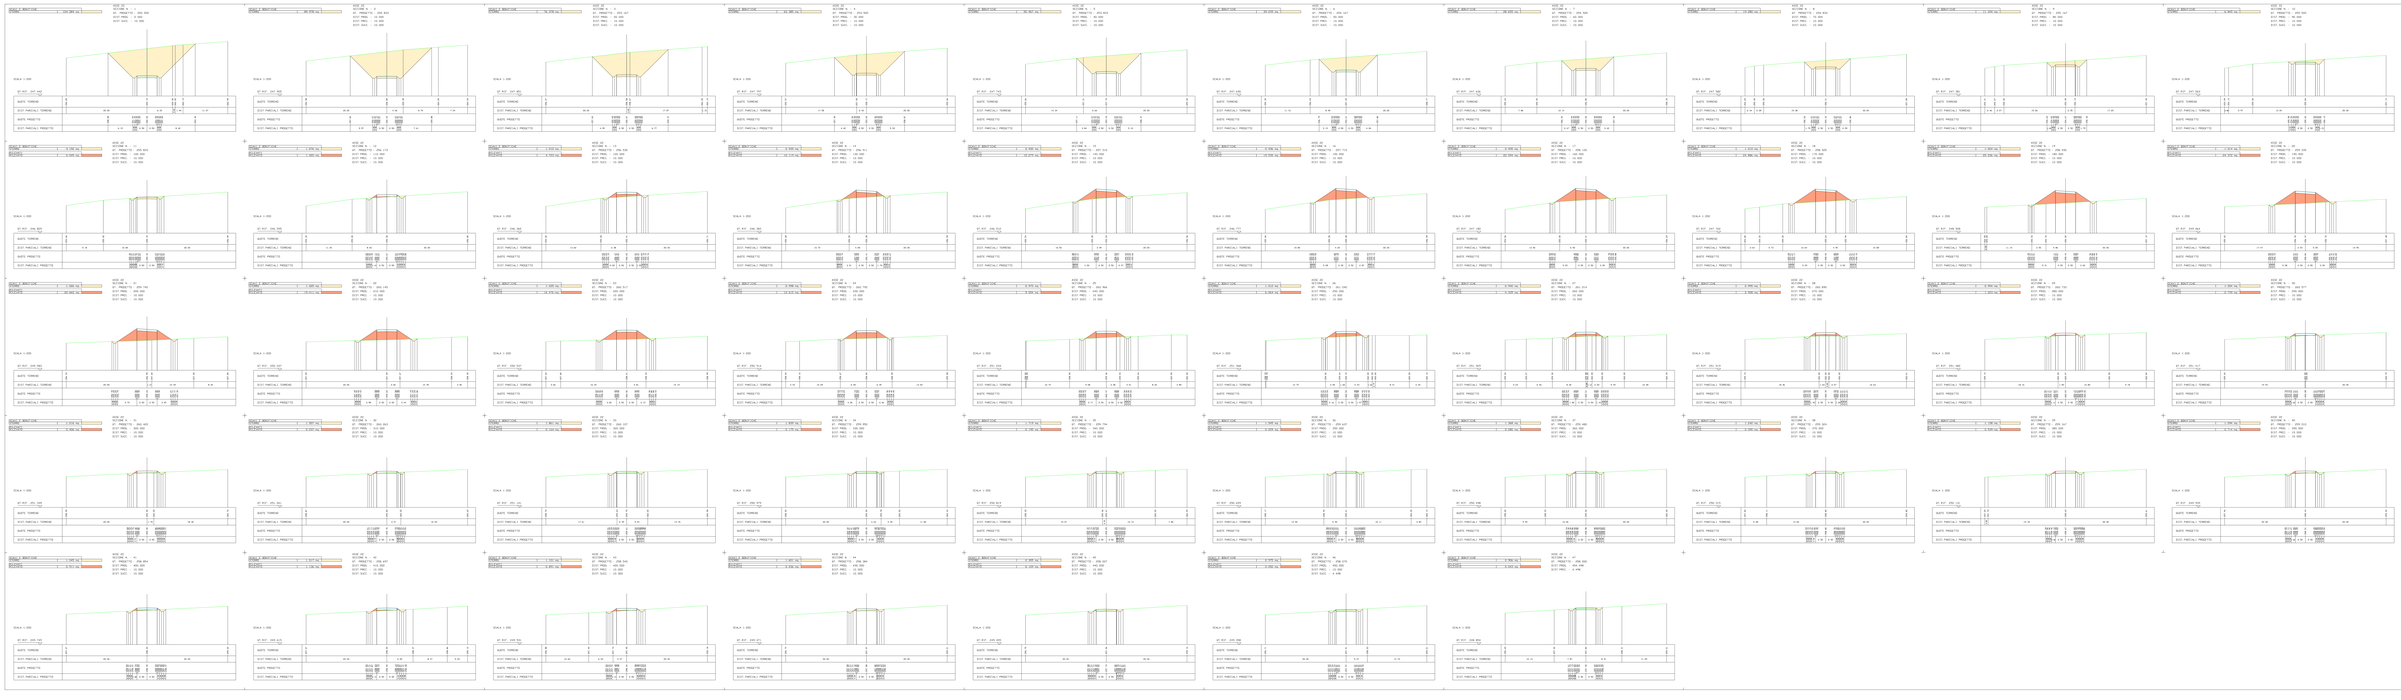

REGIONE BASILICATA
DIPARTIMENTO ATTIVITÀ PRODUTTIVE, POLITICHE GIOVANILI, INNOVAZIONE TECNOLOGICA
UFFICIO ENERGIA

COMUNE DI MONTEMILONE (PZ)
IMPIANTO FOTOVOLTAICO "MONTEMILONE"

00	29-04-17	R	REDAZIONE	TME S.p.A.	MILONIA S.R.L.
01	08-11-18	R	AGGIORNAMENTO	TME S.p.A.	MILONIA S.R.L.
02	07-11-19	R	REDAZIONE	TME S.p.A.	MILONIA S.R.L.
03	07-04-21	R	REDAZIONE	TME S.p.A.	MILONIA S.R.L.
04	08-11-21	R	REDAZIONE PRECEDENTI DI CONSEGUENZA	TME S.p.A.	MILONIA S.R.L.
05	07-04-22	R	AMPLIAMENTO	TME S.p.A.	MILONIA S.R.L.
REV.	DATA		DESCRIZIONE REVISIONE	REDATTO	VERIFICATO E APPROVATO



