SEZIONE N. : 1
DIST. PROG. : 0.000
DIST. SUCC. : 10.000

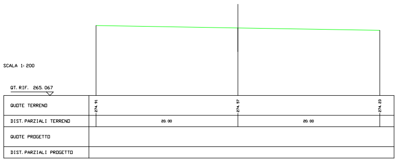
SCALA 1:200
QT. RIF. 265.067
QUOTE TERRENO
274.91
274.57
274.23
DIST. PARZIALI TERRENO
20.00
20.00
QUOTE PROGETTO
DIST. PARZIALI PROGETTO

SEZIONE N. : 2
DIST. PROG. : 10.000
DIST. PREC. : 10.000
DIST. SUCC. : 6.176

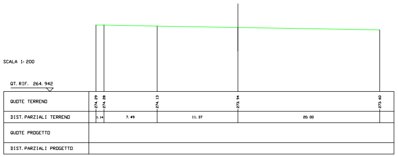
SCALA 1:200
QT. RIF. 264.942
QUOTE TERRENO
274.29
274.28
274.13
273.94
273.60
DIST. PARZIALI TERRENO
1.14
7.49
11.37
20.00
QUOTE PROGETTO
DIST. PARZIALI PROGETTO

SCAVI E BONIFICHE	
STERRO	1.001 mq
RILEVATI	
RILEVATO	2.945 mq

ASSE 23
SEZIONE N. : 3
QT. PROGETTO : 274.456
DIST. PROG. : 16.176
DIST. PREC. : 6.176
DIST. SUCC. : 3.824

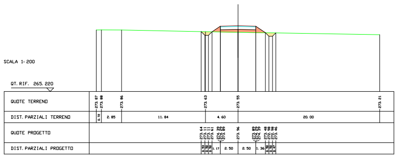
SCALA 1:200
QT. RIF. 265.220
QUOTE TERRENO
273.87
273.88
273.86
273.63
273.55
273.21
DIST. PARZIALI TERRENO
2.85
11.84
4.60
20.00
QUOTE PROGETTO
273.96
DIST. PARZIALI PROGETTO
1.17
2.50
2.50
1.36

SCAVI E BONIFICHE	
STERRO	1.006 mq
RILEVATI	
RILEVATO	3.172 mq

ASSE 23
SEZIONE N. : 4
QT. PROGETTO : 274.247
DIST. PROG. : 20.000
DIST. PREC. : 3.824
DIST. SUCC. : 10.000

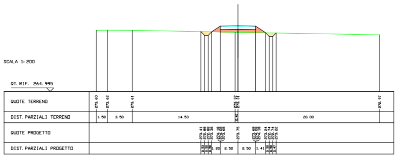
SCALA 1:200
QT. RIF. 264.995
QUOTE TERRENO
273.60
273.62
273.61
272.97
DIST. PARZIALI TERRENO
1.58
3.50
14.53
20.00
QUOTE PROGETTO
273.75
DIST. PARZIALI PROGETTO
1.20
2.50
2.50
1.41

SCAVI E BONIFICHE	
STERRO	1.001 mq
RILEVATI	
RILEVATO	5.541 mq

ASSE 23
SEZIONE N. : 17
QT. PROGETTO : 267.140
DIST. PROG. : 150.000
DIST. PREC. : 10.000
DIST. SUCC. : 10.000

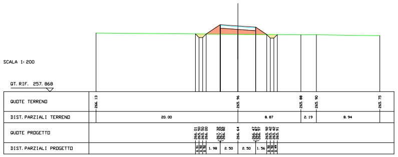
SCALA 1:200
QT. RIF. 257.868
QUOTE TERRENO
DIST. PARZIALI TERRENO
20.00
8.87
2.19
8.94
QUOTE PROGETTO
266.64
DIST. PARZIALI PROGETTO
1.98
2.50
2.50
1.56

SCAVI E BONIFICHE	
STERRO	1.002 mq
RILEVATI	
RILEVATO	5.675 mq

ASSE 23
SEZIONE N. : 18
QT. PROGETTO : 266.616
DIST. PROG. : 160.000
DIST. PREC. : 10.000
DIST. SUCC. : 10.000

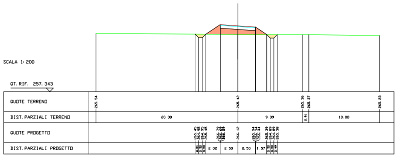
SCALA 1:200
QT. RIF. 257.343
QUOTE TERRENO
DIST. PARZIALI TERRENO
20.00
9.09
10.00
QUOTE PROGETTO
266.12
DIST. PARZIALI PROGETTO
2.02
2.50
2.50
1.57

SCAVI E BONIFICHE	
STERRO	1.003 mq
RILEVATI	
RILEVATO	6.844 mq

ASSE 23
SEZIONE N. : 19
QT. PROGETTO : 266.188
DIST. PROG. : 170.000
DIST. PREC. : 10.000
DIST. SUCC. : 10.000

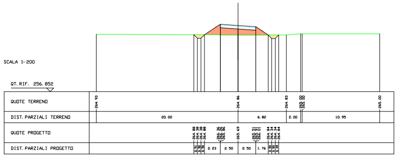
SCALA 1:200
QT. RIF. 256.852
QUOTE TERRENO
DIST. PARZIALI TERRENO
20.00
6.82
2.00
10.95
QUOTE PROGETTO
265.69
DIST. PARZIALI PROGETTO
2.23
2.50
2.50
1.76

SCAVI E BONIFICHE	
STERRO	1.107 mq
RILEVATI	
RILEVATO	8.425 mq

ASSE 23
SEZIONE N. : 20
QT. PROGETTO : 265.860
DIST. PROG. : 180.000
DIST. PREC. : 10.000
DIST. SUCC. : 10.000

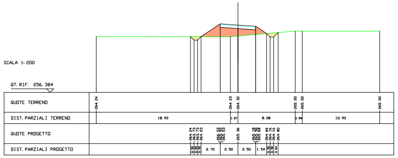
SCALA 1:200
QT. RIF. 256.384
QUOTE TERRENO
DIST. PARZIALI TERRENO
18.93
1.07
8.08
10.93
QUOTE PROGETTO
265.36
DIST. PARZIALI PROGETTO
2.70
2.50
2.50
1.54

SCAVI E BONIFICHE	
STERRO	1.241 mq
RILEVATI	
RILEVATO	0.641 mq

ASSE 23
SEZIONE N. : 33
QT. PROGETTO : 264.080
DIST. PROG. : 310.000
DIST. PREC. : 10.000
DIST. SUCC. : 10.000

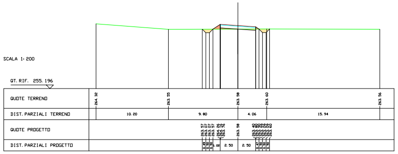
SCALA 1:200
QT. RIF. 255.196
QUOTE TERRENO
264.32
263.55
263.58
263.60
263.56
DIST. PARZIALI TERRENO
10.20
9.80
4.06
15.94
QUOTE PROGETTO
263.58
DIST. PARZIALI PROGETTO
2.50
2.50

SCAVI E BONIFICHE	
STERRO	1.140 mq
RILEVATI	
RILEVATO	0.892 mq

ASSE 23
SEZIONE N. : 34
QT. PROGETTO : 263.640
DIST. PROG. : 320.000
DIST. PREC. : 10.000
DIST. SUCC. : 10.000

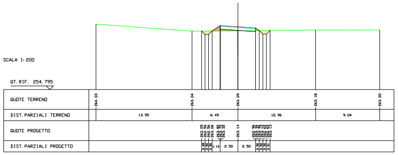
SCALA 1:200
QT. RIF. 254.795
QUOTE TERRENO
264.03
263.04
263.09
263.18
263.20
DIST. PARZIALI TERRENO
13.55
6.45
10.96
9.04
QUOTE PROGETTO
263.14
DIST. PARZIALI PROGETTO
1.13
2.50
2.50

SCAVI E BONIFICHE	
STERRO	1.121 mq
RILEVATI	
RILEVATO	1.134 mq

ASSE 23
SEZIONE N. : 35
QT. PROGETTO : 263.200
DIST. PROG. : 330.000
DIST. PREC. : 10.000
DIST. SUCC. : 10.000

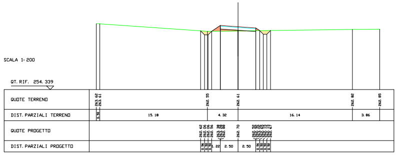
SCALA 1:200
QT. RIF. 254.339
QUOTE TERRENO
263.62
263.61
262.55
262.61
262.82
262.85
DIST. PARZIALI TERRENO
0.30
15.18
4.32
16.14
3.86
QUOTE PROGETTO
262.70
DIST. PARZIALI PROGETTO
1.22
2.50
2.50

SCAVI E BONIFICHE	
STERRO	1.155 mq
RILEVATI	
RILEVATO	1.314 mq

ASSE 23
SEZIONE N. : 36
QT. PROGETTO : 262.760
DIST. PROG. : 340.000
DIST. PREC. : 10.000
DIST. SUCC. : 10.000

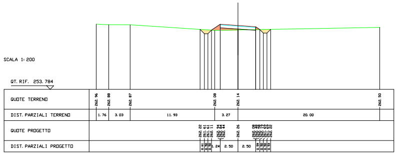
SCALA 1:200
QT. RIF. 253.784
QUOTE TERRENO
262.96
262.88
262.87
262.08
262.14
262.50
DIST. PARZIALI TERRENO
1.76
3.03
11.93
3.27
20.00
QUOTE PROGETTO
262.26
DIST. PARZIALI PROGETTO
1.24
2.50
2.50

SCAVI E BONIFICHE	
STERRO	1.062 mq
RILEVATI	
RILEVATO	0.745 mq

ASSE 23
SEZIONE N. : 49
QT. PROGETTO : 260.609
DIST. PROG. : 470.000
DIST. PREC. : 10.000
DIST. SUCC. : 10.000

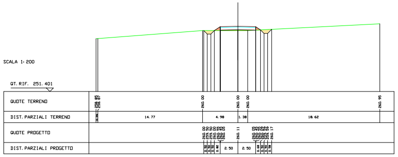
SCALA 1:200
QT. RIF. 251.401
QUOTE TERRENO
DIST. PARZIALI TERRENO
14.77
4.98
1.38
18.62
QUOTE PROGETTO
260.11
DIST. PARZIALI PROGETTO
2.50
2.50

SCAVI E BONIFICHE	
STERRO	2.258 mq
RILEVATI	
RILEVATO	0.095 mq

ASSE 23
SEZIONE N. : 50
QT. PROGETTO : 260.565
DIST. PROG. : 480.000
DIST. PREC. : 10.000
DIST. SUCC. : 10.000

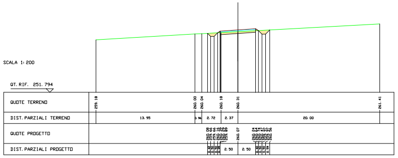
SCALA 1:200
QT. RIF. 251.794
QUOTE TERRENO
DIST. PARZIALI TERRENO
13.95
2.72
2.37
20.00
QUOTE PROGETTO
260.07
DIST. PARZIALI PROGETTO
2.50
2.50

SCAVI E BONIFICHE	
STERRO	5.193 mq

ASSE 23
SEZIONE N. : 51
QT. PROGETTO : 260.522
DIST. PROG. : 490.000
DIST. PREC. : 10.000
DIST. SUCC. : 10.000

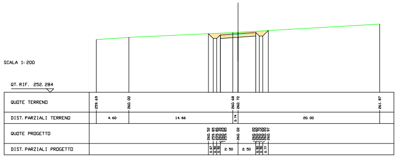
SCALA 1:200
QT. RIF. 252.284
QUOTE TERRENO
DIST. PARZIALI TERRENO
4.60
14.66
0.74
20.00
QUOTE PROGETTO
260.02
DIST. PARZIALI PROGETTO
2.50
2.50

SCAVI E BONIFICHE	
STERRO	9.071 mq

ASSE 23
SEZIONE N. : 52
QT. PROGETTO : 260.478
DIST. PROG. : 500.000
DIST. PREC. : 10.000
DIST. SUCC. : 10.000

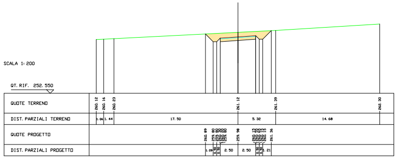
SCALA 1:200
QT. RIF. 252.550
QUOTE TERRENO
DIST. PARZIALI TERRENO
1.44
17.50
5.32
14.68
QUOTE PROGETTO
260.89
259.98
261.36
DIST. PARZIALI PROGETTO
1.09
2.50
2.50

SCAVI E BONIFICHE	
STERRO	42.986 mq

ASSE 23
SEZIONE N. : 65
QT. PROGETTO : 258.805
DIST. PROG. : 630.000
DIST. PREC. : 10.000
DIST. SUCC. : 10.000

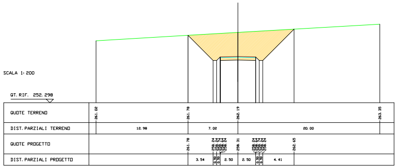
SCALA 1:200
QT. RIF. 252.298
QUOTE TERRENO
DIST. PARZIALI TERRENO
12.98
7.02
20.00
QUOTE PROGETTO
DIST. PARZIALI PROGETTO
3.54
2.50
2.50
4.41

SCAVI E BONIFICHE	
STERRO	48.243 mq

ASSE 23
SEZIONE N. : 66
QT. PROGETTO : 258.212
DIST. PROG. : 640.000
DIST. PREC. : 10.000
DIST. SUCC. : 10.000

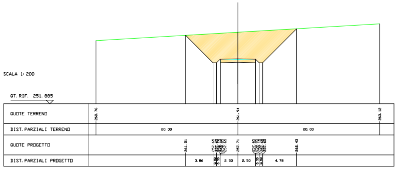
SCALA 1:200
QT. RIF. 251.885
QUOTE TERRENO
DIST. PARZIALI TERRENO
20.00
20.00
QUOTE PROGETTO
DIST. PARZIALI PROGETTO
3.86
2.50
2.50
4.78

SCAVI E BONIFICHE	
STERRO	53.688 mq

ASSE 23
SEZIONE N. : 67
QT. PROGETTO : 257.616
DIST. PROG. : 650.000
DIST. PREC. : 10.000
DIST. SUCC. : 10.000

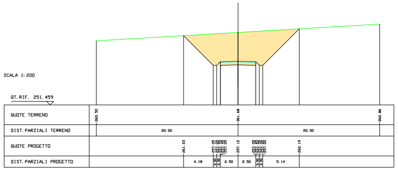
SCALA 1:200
QT. RIF. 251.459
QUOTE TERRENO
DIST. PARZIALI TERRENO
20.00
20.00
QUOTE PROGETTO
DIST. PARZIALI PROGETTO
4.18
2.50
2.50
5.14

SCAVI E BONIFICHE	
STERRO	59.349 mq

ASSE 23
SEZIONE N. : 68
QT. PROGETTO : 257.020
DIST. PROG. : 660.000
DIST. PREC. : 10.000
DIST. SUCC. : 10.000

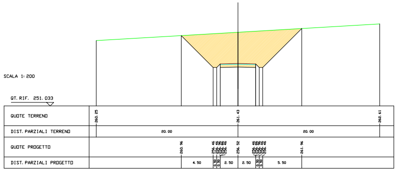
SCALA 1:200
QT. RIF. 251.033
QUOTE TERRENO
DIST. PARZIALI TERRENO
20.00
20.00
QUOTE PROGETTO
DIST. PARZIALI PROGETTO
4.50
2.50
2.50
5.50

SCAVI E BONIFICHE	
STERRO	1.003 mq
RILEVATI	
RILEVATO	3.586 mq

ASSE 23
SEZIONE N. : 5
QT. PROGETTO : 273.700
DIST. PROG. : 30.000
DIST. PREC. : 10.000
DIST. SUCC. : 10.000

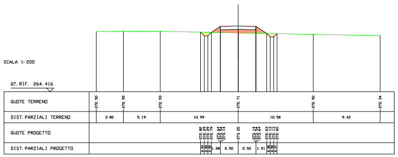
SCALA 1: 200
QT. RIF. 264.416
QUOTE TERRENO
DIST. PARZIALI TERRENO
QUOTE PROGETTO
DIST. PARZIALI PROGETTO

SCAVI E BONIFICHE	
STERRO	1.003 mq
RILEVATI	
RILEVATO	3.985 mq

ASSE 23
SEZIONE N. : 6
QT. PROGETTO : 273.154
DIST. PROG. : 40.000
DIST. PREC. : 10.000
DIST. SUCC. : 10.000

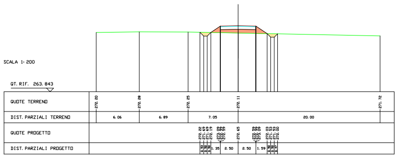
SCALA 1: 200
QT. RIF. 263.843
QUOTE TERRENO
DIST. PARZIALI TERRENO
QUOTE PROGETTO
DIST. PARZIALI PROGETTO

SCAVI E BONIFICHE	
STERRO	0.985 mq
RILEVATI	
RILEVATO	4.391 mq

ASSE 23
SEZIONE N. : 7
QT. PROGETTO : 272.607
DIST. PROG. : 50.000
DIST. PREC. : 10.000
DIST. SUCC. : 10.000

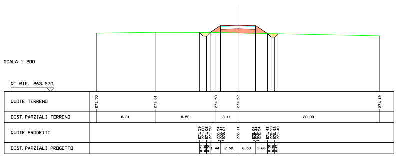
SCALA 1: 200
QT. RIF. 263.270
QUOTE TERRENO
DIST. PARZIALI TERRENO
QUOTE PROGETTO
DIST. PARZIALI PROGETTO

SCAVI E BONIFICHE	
STERRO	0.984 mq
RILEVATI	
RILEVATO	4.989 mq

ASSE 23
SEZIONE N. : 8
QT. PROGETTO : 272.060
DIST. PROG. : 60.000
DIST. PREC. : 10.000
DIST. SUCC. : 10.000

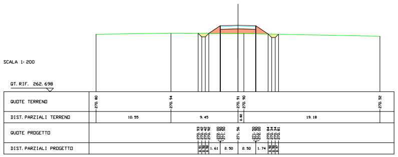
SCALA 1: 200
QT. RIF. 262.698
QUOTE TERRENO
DIST. PARZIALI TERRENO
QUOTE PROGETTO
DIST. PARZIALI PROGETTO

SCAVI E BONIFICHE	
STERRO	1.018 mq
RILEVATI	
RILEVATO	6.116 mq

ASSE 23
SEZIONE N. : 21
QT. PROGETTO : 265.631
DIST. PROG. : 190.000
DIST. PREC. : 10.000
DIST. SUCC. : 10.000

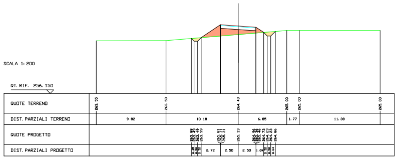
SCALA 1: 200
QT. RIF. 256.150
QUOTE TERRENO
DIST. PARZIALI TERRENO
QUOTE PROGETTO
DIST. PARZIALI PROGETTO

SCAVI E BONIFICHE	
STERRO	1.015 mq
RILEVATI	
RILEVATO	3.785 mq

ASSE 23
SEZIONE N. : 22
QT. PROGETTO : 265.503
DIST. PROG. : 200.000
DIST. PREC. : 10.000
DIST. SUCC. : 10.000

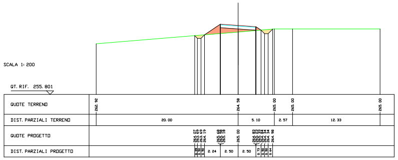
SCALA 1: 200
QT. RIF. 255.801
QUOTE TERRENO
DIST. PARZIALI TERRENO
QUOTE PROGETTO
DIST. PARZIALI PROGETTO

SCAVI E BONIFICHE	
STERRO	1.020 mq
RILEVATI	
RILEVATO	2.182 mq

ASSE 23
SEZIONE N. : 23
QT. PROGETTO : 265.470
DIST. PROG. : 210.000
DIST. PREC. : 10.000
DIST. SUCC. : 10.000

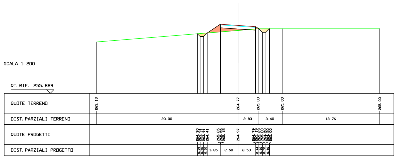
SCALA 1: 200
QT. RIF. 255.889
QUOTE TERRENO
DIST. PARZIALI TERRENO
QUOTE PROGETTO
DIST. PARZIALI PROGETTO

SCAVI E BONIFICHE	
STERRO	1.105 mq
RILEVATI	
RILEVATO	0.530 mq

ASSE 23
SEZIONE N. : 24
QT. PROGETTO : 265.460
DIST. PROG. : 220.000
DIST. PREC. : 10.000
DIST. SUCC. : 10.000

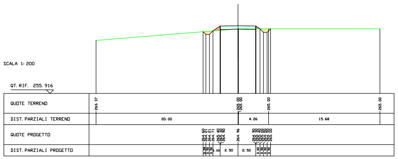
SCALA 1: 200
QT. RIF. 255.916
QUOTE TERRENO
DIST. PARZIALI TERRENO
QUOTE PROGETTO
DIST. PARZIALI PROGETTO

SCAVI E BONIFICHE	
STERRO	1.130 mq
RILEVATI	
RILEVATO	1.545 mq

ASSE 23
SEZIONE N. : 37
QT. PROGETTO : 262.343
DIST. PROG. : 350.000
DIST. PREC. : 10.000
DIST. SUCC. : 10.000

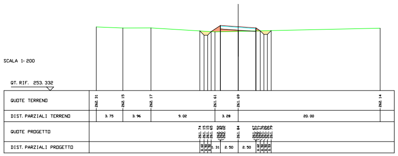
SCALA 1: 200
QT. RIF. 253.332
QUOTE TERRENO
DIST. PARZIALI TERRENO
QUOTE PROGETTO
DIST. PARZIALI PROGETTO

SCAVI E BONIFICHE	
STERRO	1.067 mq
RILEVATI	
RILEVATO	1.983 mq

ASSE 23
SEZIONE N. : 38
QT. PROGETTO : 261.976
DIST. PROG. : 360.000
DIST. PREC. : 10.000
DIST. SUCC. : 10.000

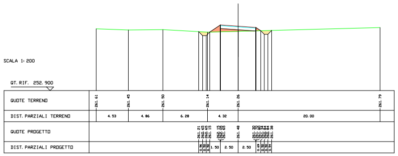
SCALA 1: 200
QT. RIF. 252.900
QUOTE TERRENO
DIST. PARZIALI TERRENO
QUOTE PROGETTO
DIST. PARZIALI PROGETTO

SCAVI E BONIFICHE	
STERRO	1.004 mq
RILEVATI	
RILEVATO	2.625 mq

ASSE 23
SEZIONE N. : 39
QT. PROGETTO : 261.659
DIST. PROG. : 370.000
DIST. PREC. : 10.000
DIST. SUCC. : 10.000

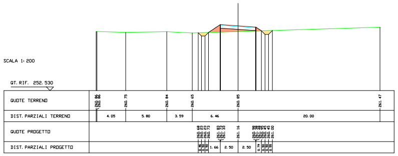
SCALA 1: 200
QT. RIF. 252.530
QUOTE TERRENO
DIST. PARZIALI TERRENO
QUOTE PROGETTO
DIST. PARZIALI PROGETTO

SCAVI E BONIFICHE	
STERRO	1.002 mq
RILEVATI	
RILEVATO	3.447 mq

ASSE 23
SEZIONE N. : 40
QT. PROGETTO : 261.393
DIST. PROG. : 380.000
DIST. PREC. : 10.000
DIST. SUCC. : 10.000

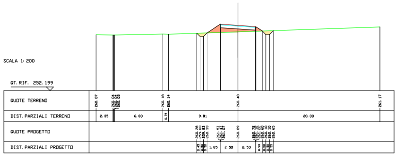
SCALA 1: 200
QT. RIF. 252.199
QUOTE TERRENO
DIST. PARZIALI TERRENO
QUOTE PROGETTO
DIST. PARZIALI PROGETTO

SCAVI E BONIFICHE	
STERRO	12.938 mq

ASSE 23
SEZIONE N. : 53
QT. PROGETTO : 260.435
DIST. PROG. : 510.000
DIST. PREC. : 10.000
DIST. SUCC. : 10.000

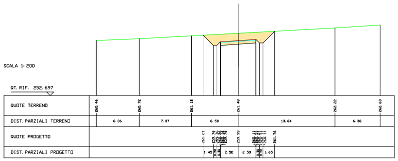
SCALA 1: 200
QT. RIF. 252.697
QUOTE TERRENO
DIST. PARZIALI TERRENO
QUOTE PROGETTO
DIST. PARZIALI PROGETTO

SCAVI E BONIFICHE	
STERRO	16.488 mq

ASSE 23
SEZIONE N. : 54
QT. PROGETTO : 260.391
DIST. PROG. : 520.000
DIST. PREC. : 10.000
DIST. SUCC. : 10.000

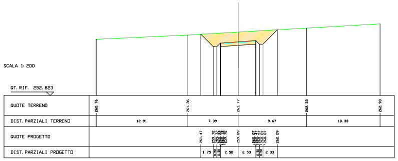
SCALA 1: 200
QT. RIF. 252.823
QUOTE TERRENO
DIST. PARZIALI TERRENO
QUOTE PROGETTO
DIST. PARZIALI PROGETTO

SCAVI E BONIFICHE	
STERRO	19.840 mq

ASSE 23
SEZIONE N. : 55
QT. PROGETTO : 260.348
DIST. PROG. : 530.000
DIST. PREC. : 10.000
DIST. SUCC. : 10.000

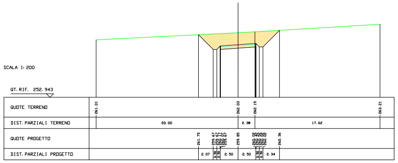
SCALA 1: 200
QT. RIF. 252.943
QUOTE TERRENO
DIST. PARZIALI TERRENO
QUOTE PROGETTO
DIST. PARZIALI PROGETTO

SCAVI E BONIFICHE	
STERRO	23.526 mq

ASSE 23
SEZIONE N. : 56
QT. PROGETTO : 260.304
DIST. PROG. : 540.000
DIST. PREC. : 10.000
DIST. SUCC. : 10.000

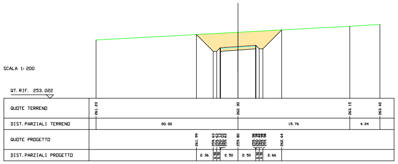
SCALA 1: 200
QT. RIF. 253.022
QUOTE TERRENO
DIST. PARZIALI TERRENO
QUOTE PROGETTO
DIST. PARZIALI PROGETTO

SCAVI E BONIFICHE	
STERRO	65.264 mq

ASSE 23
SEZIONE N. : 69
QT. PROGETTO : 256.424
DIST. PROG. : 670.000
DIST. PREC. : 10.000
DIST. SUCC. : 10.000

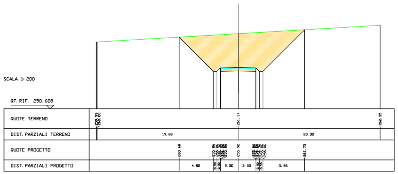
SCALA 1: 200
QT. RIF. 250.608
QUOTE TERRENO
DIST. PARZIALI TERRENO
QUOTE PROGETTO
DIST. PARZIALI PROGETTO

SCAVI E BONIFICHE	
STERRO	71.405 mq

ASSE 23
SEZIONE N. : 70
QT. PROGETTO : 255.828
DIST. PROG. : 680.000
DIST. PREC. : 10.000
DIST. SUCC. : 10.000

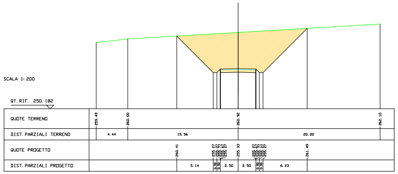
SCALA 1: 200
QT. RIF. 250.182
QUOTE TERRENO
DIST. PARZIALI TERRENO
QUOTE PROGETTO
DIST. PARZIALI PROGETTO

SCAVI E BONIFICHE	
STERRO	77.773 mq

ASSE 23
SEZIONE N. : 71
QT. PROGETTO : 255.232
DIST. PROG. : 690.000
DIST. PREC. : 10.000
DIST. SUCC. : 10.000

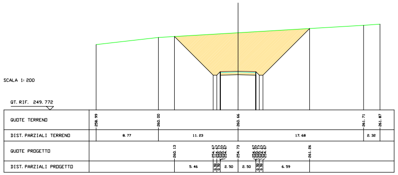
SCALA 1: 200
QT. RIF. 249.772
QUOTE TERRENO
DIST. PARZIALI TERRENO
QUOTE PROGETTO
DIST. PARZIALI PROGETTO

SCAVI E BONIFICHE	
STERRO	84.223 mq

ASSE 23
SEZIONE N. : 72
QT. PROGETTO : 254.636
DIST. PROG. : 700.000
DIST. PREC. : 10.000
DIST. SUCC. : 10.000

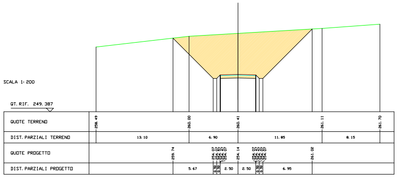
SCALA 1: 200
QT. RIF. 249.387
QUOTE TERRENO
DIST. PARZIALI TERRENO
QUOTE PROGETTO
DIST. PARZIALI PROGETTO

SCAVI E BONIFICHE
STERRO 0.993 mq 🟨
RILEVATI
RILEVATO 5.854 mq 🟥

ASSE 23
SEZIONE N. : 9
QT. PROGETTO : 271.514
DIST. PROG. : 70.000
DIST. PREC. : 10.000
DIST. SUCC. : 10.000

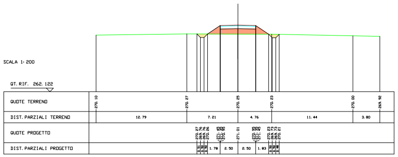
SCALA 1: 200
QT. RIF. 262.122
QUOTE TERRENO
DIST. PARZIALI TERRENO
QUOTE PROGETTO
DIST. PARZIALI PROGETTO

SCAVI E BONIFICHE
STERRO 1.012 mq 🟨
RILEVATI
RILEVATO 6.242 mq 🟥

ASSE 23
SEZIONE N. : 10
QT. PROGETTO : 270.967
DIST. PROG. : 80.000
DIST. PREC. : 10.000
DIST. SUCC. : 10.000

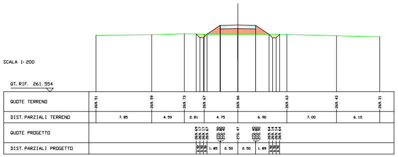
SCALA 1: 200
QT. RIF. 261.554
QUOTE TERRENO
DIST. PARZIALI TERRENO
QUOTE PROGETTO
DIST. PARZIALI PROGETTO

SCAVI E BONIFICHE
STERRO 1.021 mq 🟨
RILEVATI
RILEVATO 6.232 mq 🟥

ASSE 23
SEZIONE N. : 11
QT. PROGETTO : 270.420
DIST. PROG. : 90.000
DIST. PREC. : 10.000
DIST. SUCC. : 10.000

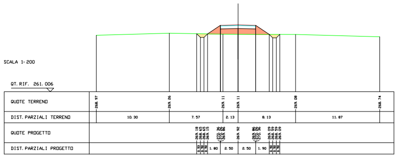
SCALA 1: 200
QT. RIF. 261.006
QUOTE TERRENO
DIST. PARZIALI TERRENO
QUOTE PROGETTO
DIST. PARZIALI PROGETTO

SCAVI E BONIFICHE
STERRO 1.021 mq 🟨
RILEVATI
RILEVATO 6.110 mq 🟥

ASSE 23
SEZIONE N. : 12
QT. PROGETTO : 269.873
DIST. PROG. : 100.000
DIST. PREC. : 10.000
DIST. SUCC. : 10.000

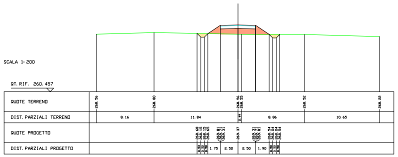
SCALA 1: 200
QT. RIF. 260.457
QUOTE TERRENO
DIST. PARZIALI TERRENO
QUOTE PROGETTO
DIST. PARZIALI PROGETTO

SCAVI E BONIFICHE
STERRO 1.324 mq 🟨
RILEVATI
RILEVATO 0.229 mq 🟥

ASSE 23
SEZIONE N. : 25
QT. PROGETTO : 265.450
DIST. PROG. : 230.000
DIST. PREC. : 10.000
DIST. SUCC. : 10.000

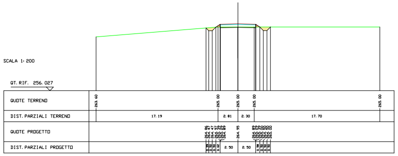
SCALA 1: 200
QT. RIF. 256.027
QUOTE TERRENO
DIST. PARZIALI TERRENO
QUOTE PROGETTO
DIST. PARZIALI PROGETTO

SCAVI E BONIFICHE
STERRO 1.393 mq 🟨
RILEVATI
RILEVATO 0.431 mq 🟥

ASSE 23
SEZIONE N. : 26
QT. PROGETTO : 265.440
DIST. PROG. : 240.000
DIST. PREC. : 10.000
DIST. SUCC. : 10.000

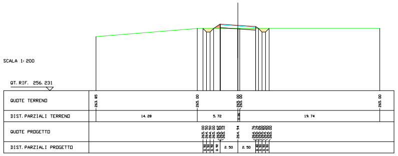
SCALA 1: 200
QT. RIF. 256.231
QUOTE TERRENO
DIST. PARZIALI TERRENO
QUOTE PROGETTO
DIST. PARZIALI PROGETTO

SCAVI E BONIFICHE
STERRO 1.428 mq 🟨
RILEVATI
RILEVATO 0.404 mq 🟥

ASSE 23
SEZIONE N. : 27
QT. PROGETTO : 265.430
DIST. PROG. : 250.000
DIST. PREC. : 10.000
DIST. SUCC. : 10.000

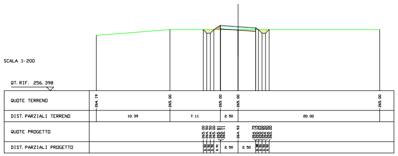
SCALA 1: 200
QT. RIF. 256.398
QUOTE TERRENO
DIST. PARZIALI TERRENO
QUOTE PROGETTO
DIST. PARZIALI PROGETTO

SCAVI E BONIFICHE
STERRO 1.464 mq 🟨
RILEVATI
RILEVATO 0.376 mq 🟥

ASSE 23
SEZIONE N. : 28
QT. PROGETTO : 265.420
DIST. PROG. : 260.000
DIST. PREC. : 10.000
DIST. SUCC. : 10.000

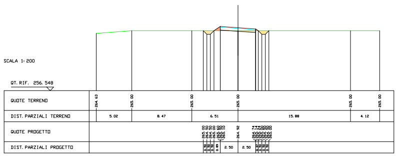
SCALA 1: 200
QT. RIF. 256.548
QUOTE TERRENO
DIST. PARZIALI TERRENO
QUOTE PROGETTO
DIST. PARZIALI PROGETTO

SCAVI E BONIFICHE
STERRO 1.045 mq 🟨
RILEVATI
RILEVATO 4.414 mq 🟥

ASSE 23
SEZIONE N. : 41
QT. PROGETTO : 261.176
DIST. PROG. : 390.000
DIST. PREC. : 10.000
DIST. SUCC. : 10.000

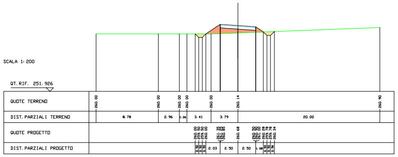
SCALA 1: 200
QT. RIF. 251.926
QUOTE TERRENO
DIST. PARZIALI TERRENO
QUOTE PROGETTO
DIST. PARZIALI PROGETTO

SCAVI E BONIFICHE
STERRO 1.047 mq 🟨
RILEVATI
RILEVATO 3.724 mq 🟥

ASSE 23
SEZIONE N. : 42
QT. PROGETTO : 261.009
DIST. PROG. : 400.000
DIST. PREC. : 10.000
DIST. SUCC. : 10.000

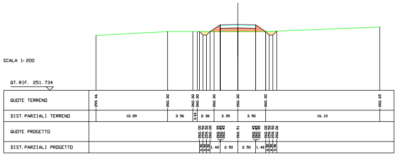
SCALA 1: 200
QT. RIF. 251.734
QUOTE TERRENO
DIST. PARZIALI TERRENO
QUOTE PROGETTO
DIST. PARZIALI PROGETTO

SCAVI E BONIFICHE
STERRO 0.940 mq 🟨
RILEVATI
RILEVATO 3.276 mq 🟥

ASSE 23
SEZIONE N. : 43
QT. PROGETTO : 260.893
DIST. PROG. : 410.000
DIST. PREC. : 10.000
DIST. SUCC. : 10.000

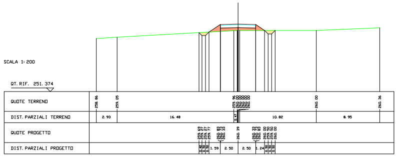
SCALA 1: 200
QT. RIF. 251.374
QUOTE TERRENO
DIST. PARZIALI TERRENO
QUOTE PROGETTO
DIST. PARZIALI PROGETTO

SCAVI E BONIFICHE
STERRO 0.922 mq 🟨
RILEVATI
RILEVATO 2.669 mq 🟥

ASSE 23
SEZIONE N. : 44
QT. PROGETTO : 260.826
DIST. PROG. : 420.000
DIST. PREC. : 10.000
DIST. SUCC. : 10.000

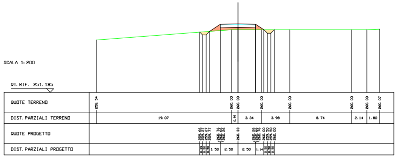
SCALA 1: 200
QT. RIF. 251.185
QUOTE TERRENO
DIST. PARZIALI TERRENO
QUOTE PROGETTO
DIST. PARZIALI PROGETTO

SCAVI E BONIFICHE
STERRO 26.712 mq 🟨

ASSE 23
SEZIONE N. : 57
QT. PROGETTO : 260.261
DIST. PROG. : 550.000
DIST. PREC. : 10.000
DIST. SUCC. : 10.000

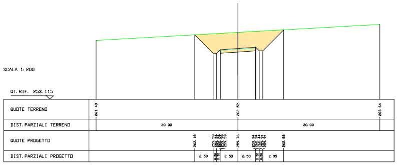
SCALA 1: 200
QT. RIF. 253.115
QUOTE TERRENO
DIST. PARZIALI TERRENO
QUOTE PROGETTO
DIST. PARZIALI PROGETTO

SCAVI E BONIFICHE
STERRO 29.238 mq 🟨

ASSE 23
SEZIONE N. : 58
QT. PROGETTO : 260.217
DIST. PROG. : 560.000
DIST. PREC. : 10.000
DIST. SUCC. : 10.000

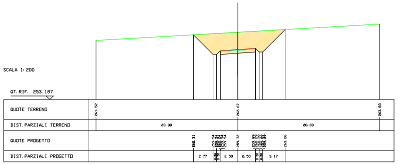
SCALA 1: 200
QT. RIF. 253.187
QUOTE TERRENO
DIST. PARZIALI TERRENO
QUOTE PROGETTO
DIST. PARZIALI PROGETTO

SCAVI E BONIFICHE
STERRO 30.989 mq 🟨

ASSE 23
SEZIONE N. : 59
QT. PROGETTO : 260.174
DIST. PROG. : 570.000
DIST. PREC. : 10.000
DIST. SUCC. : 10.000

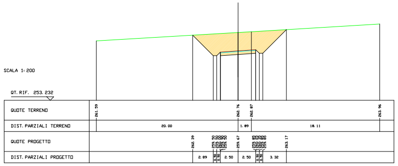
SCALA 1: 200
QT. RIF. 253.232
QUOTE TERRENO
DIST. PARZIALI TERRENO
QUOTE PROGETTO
DIST. PARZIALI PROGETTO

SCAVI E BONIFICHE
STERRO 32.100 mq 🟨

ASSE 23
SEZIONE N. : 60
QT. PROGETTO : 260.130
DIST. PROG. : 580.000
DIST. PREC. : 10.000
DIST. SUCC. : 10.000

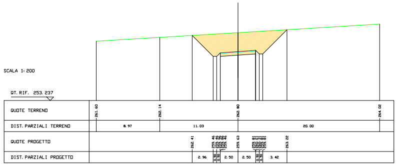
SCALA 1: 200
QT. RIF. 253.237
QUOTE TERRENO
DIST. PARZIALI TERRENO
QUOTE PROGETTO
DIST. PARZIALI PROGETTO

SCAVI E BONIFICHE
STERRO 90.053 mq 🟨

ASSE 23
SEZIONE N. : 73
QT. PROGETTO : 254.040
DIST. PROG. : 710.000
DIST. PREC. : 10.000
DIST. SUCC. : 10.000

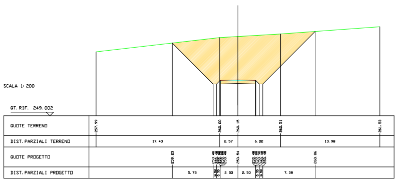
SCALA 1: 200
QT. RIF. 249.002
QUOTE TERRENO
DIST. PARZIALI TERRENO
QUOTE PROGETTO
DIST. PARZIALI PROGETTO

SCAVI E BONIFICHE
STERRO 95.653 mq 🟨

ASSE 23
SEZIONE N. : 74
QT. PROGETTO : 253.444
DIST. PROG. : 720.000
DIST. PREC. : 10.000
DIST. SUCC. : 10.000

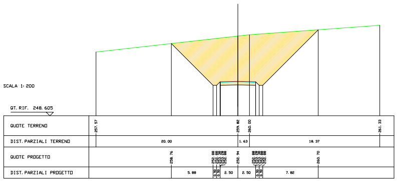
SCALA 1: 200
QT. RIF. 248.605
QUOTE TERRENO
DIST. PARZIALI TERRENO
QUOTE PROGETTO
DIST. PARZIALI PROGETTO

SCAVI E BONIFICHE
STERRO 101.051 mq 🟨

ASSE 23
SEZIONE N. : 75
QT. PROGETTO : 252.848
DIST. PROG. : 730.000
DIST. PREC. : 10.000
DIST. SUCC. : 5.844

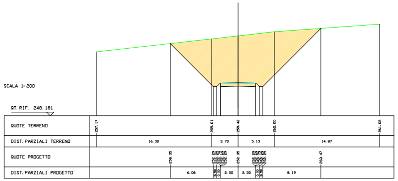
SCALA 1: 200
QT. RIF. 248.181
QUOTE TERRENO
DIST. PARZIALI TERRENO
QUOTE PROGETTO
DIST. PARZIALI PROGETTO

SCAVI E BONIFICHE
STERRO 104.025 mq 🟨

ASSE 23
SEZIONE N. : 76
QT. PROGETTO : 252.500
DIST. PROG. : 735.844
DIST. PREC. : 5.844

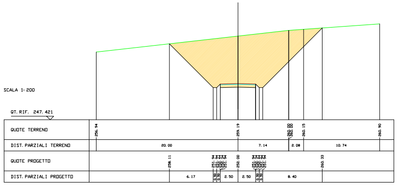
SCALA 1: 200
QT. RIF. 247.421
QUOTE TERRENO
DIST. PARZIALI TERRENO
QUOTE PROGETTO
DIST. PARZIALI PROGETTO

SCAVI E BONIFICHE	
STERRO	1.021 mq
RILEVATI	
RILEVATO	6.282 mq

ASSE 23
SEZIONE N. : 13
QT. PROGETTO : 269.327
DIST. PROG. : 110.000
DIST. PREC. : 10.000
DIST. SUCC. : 10.000

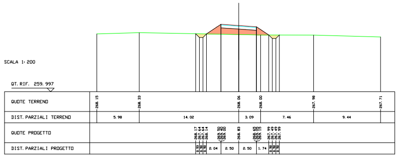
SCALA 1:200
QT. RIF. 259.997
QUOTE TERRENO
DIST. PARZIALI TERRENO
QUOTE PROGETTO
DIST. PARZIALI PROGETTO

SCAVI E BONIFICHE	
STERRO	1.002 mq
RILEVATI	
RILEVATO	5.999 mq

ASSE 23
SEZIONE N. : 14
QT. PROGETTO : 268.780
DIST. PROG. : 120.000
DIST. PREC. : 10.000
DIST. SUCC. : 10.000

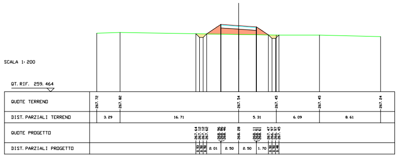
SCALA 1:200
QT. RIF. 259.464
QUOTE TERRENO
DIST. PARZIALI TERRENO
QUOTE PROGETTO
DIST. PARZIALI PROGETTO

SCAVI E BONIFICHE	
STERRO	1.000 mq
RILEVATI	
RILEVATO	5.792 mq

ASSE 23
SEZIONE N. : 15
QT. PROGETTO : 268.233
DIST. PROG. : 130.000
DIST. PREC. : 10.000
DIST. SUCC. : 10.000

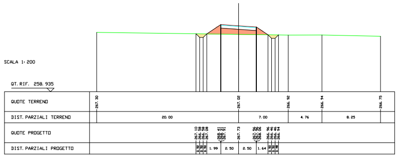
SCALA 1:200
QT. RIF. 258.935
QUOTE TERRENO
DIST. PARZIALI TERRENO
QUOTE PROGETTO
DIST. PARZIALI PROGETTO

SCAVI E BONIFICHE	
STERRO	1.000 mq
RILEVATI	
RILEVATO	5.643 mq

ASSE 23
SEZIONE N. : 16
QT. PROGETTO : 267.687
DIST. PROG. : 140.000
DIST. PREC. : 10.000
DIST. SUCC. : 10.000

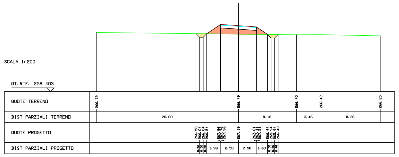
SCALA 1:200
QT. RIF. 258.403
QUOTE TERRENO
DIST. PARZIALI TERRENO
QUOTE PROGETTO
DIST. PARZIALI PROGETTO

SCAVI E BONIFICHE	
STERRO	1.632 mq
RILEVATI	
RILEVATO	0.280 mq

ASSE 23
SEZIONE N. : 29
QT. PROGETTO : 265.378
DIST. PROG. : 270.000
DIST. PREC. : 10.000
DIST. SUCC. : 10.000

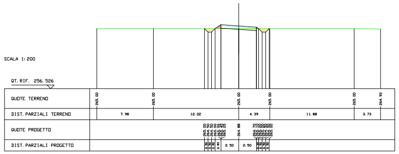
SCALA 1:200
QT. RIF. 256.526
QUOTE TERRENO
DIST. PARZIALI TERRENO
QUOTE PROGETTO
DIST. PARZIALI PROGETTO

SCAVI E BONIFICHE	
STERRO	1.982 mq
RILEVATI	
RILEVATO	0.164 mq

ASSE 23
SEZIONE N. : 30
QT. PROGETTO : 265.215
DIST. PROG. : 280.000
DIST. PREC. : 10.000
DIST. SUCC. : 10.000

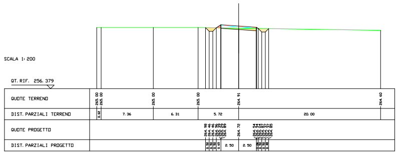
SCALA 1:200
QT. RIF. 256.379
QUOTE TERRENO
DIST. PARZIALI TERRENO
QUOTE PROGETTO
DIST. PARZIALI PROGETTO

SCAVI E BONIFICHE	
STERRO	1.363 mq
RILEVATI	
RILEVATO	0.387 mq

ASSE 23
SEZIONE N. : 31
QT. PROGETTO : 264.928
DIST. PROG. : 290.000
DIST. PREC. : 10.000
DIST. SUCC. : 10.000

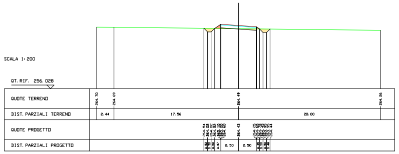
SCALA 1:200
QT. RIF. 256.028
QUOTE TERRENO
DIST. PARZIALI TERRENO
QUOTE PROGETTO
DIST. PARZIALI PROGETTO

SCAVI E BONIFICHE	
STERRO	1.286 mq
RILEVATI	
RILEVATO	0.491 mq

ASSE 23
SEZIONE N. : 32
QT. PROGETTO : 264.520
DIST. PROG. : 300.000
DIST. PREC. : 10.000
DIST. SUCC. : 10.000

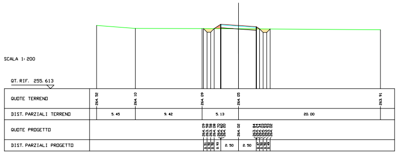
SCALA 1:200
QT. RIF. 255.613
QUOTE TERRENO
DIST. PARZIALI TERRENO
QUOTE PROGETTO
DIST. PARZIALI PROGETTO

SCAVI E BONIFICHE	
STERRO	0.921 mq
RILEVATI	
RILEVATO	2.182 mq

ASSE 23
SEZIONE N. : 45
QT. PROGETTO : 260.783
DIST. PROG. : 430.000
DIST. PREC. : 10.000
DIST. SUCC. : 10.000

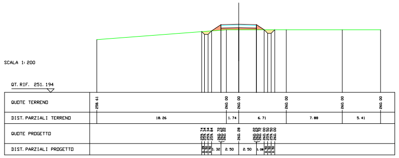
SCALA 1:200
QT. RIF. 251.194
QUOTE TERRENO
DIST. PARZIALI TERRENO
QUOTE PROGETTO
DIST. PARZIALI PROGETTO

SCAVI E BONIFICHE	
STERRO	0.922 mq
RILEVATI	
RILEVATO	1.767 mq

ASSE 23
SEZIONE N. : 46
QT. PROGETTO : 260.739
DIST. PROG. : 440.000
DIST. PREC. : 10.000
DIST. SUCC. : 10.000

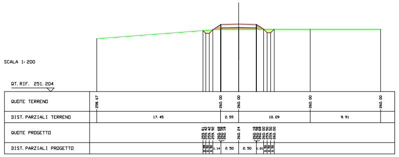
SCALA 1:200
QT. RIF. 251.204
QUOTE TERRENO
DIST. PARZIALI TERRENO
QUOTE PROGETTO
DIST. PARZIALI PROGETTO

SCAVI E BONIFICHE	
STERRO	0.921 mq
RILEVATI	
RILEVATO	1.427 mq

ASSE 23
SEZIONE N. : 47
QT. PROGETTO : 260.696
DIST. PROG. : 450.000
DIST. PREC. : 10.000
DIST. SUCC. : 10.000

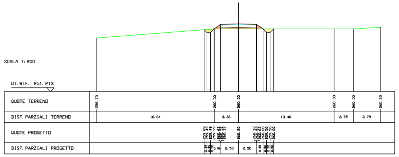
SCALA 1:200
QT. RIF. 251.213
QUOTE TERRENO
DIST. PARZIALI TERRENO
QUOTE PROGETTO
DIST. PARZIALI PROGETTO

SCAVI E BONIFICHE	
STERRO	0.982 mq
RILEVATI	
RILEVATO	1.128 mq

ASSE 23
SEZIONE N. : 48
QT. PROGETTO : 260.652
DIST. PROG. : 460.000
DIST. PREC. : 10.000
DIST. SUCC. : 10.000

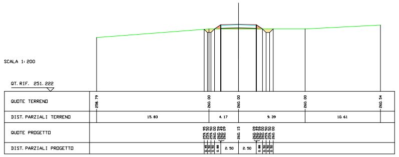
SCALA 1:200
QT. RIF. 251.222
QUOTE TERRENO
DIST. PARZIALI TERRENO
QUOTE PROGETTO
DIST. PARZIALI PROGETTO

SCAVI E BONIFICHE	
STERRO	32.394 mq

ASSE 23
SEZIONE N. : 61
QT. PROGETTO : 260.084
DIST. PROG. : 590.000
DIST. PREC. : 10.000
DIST. SUCC. : 10.000

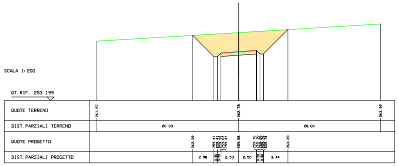
SCALA 1:200
QT. RIF. 253.199
QUOTE TERRENO
DIST. PARZIALI TERRENO
QUOTE PROGETTO
DIST. PARZIALI PROGETTO

SCAVI E BONIFICHE	
STERRO	32.946 mq

ASSE 23
SEZIONE N. : 62
QT. PROGETTO : 259.952
DIST. PROG. : 600.000
DIST. PREC. : 10.000
DIST. SUCC. : 10.000

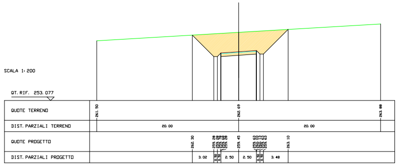
SCALA 1:200
QT. RIF. 253.077
QUOTE TERRENO
DIST. PARZIALI TERRENO
QUOTE PROGETTO
DIST. PARZIALI PROGETTO

SCAVI E BONIFICHE	
STERRO	34.299 mq

ASSE 23
SEZIONE N. : 63
QT. PROGETTO : 259.695
DIST. PROG. : 610.000
DIST. PREC. : 10.000
DIST. SUCC. : 10.000

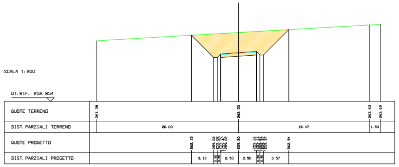
SCALA 1:200
QT. RIF. 252.854
QUOTE TERRENO
DIST. PARZIALI TERRENO
QUOTE PROGETTO
DIST. PARZIALI PROGETTO

SCAVI E BONIFICHE	
STERRO	37.993 mq

ASSE 23
SEZIONE N. : 64
QT. PROGETTO : 259.313
DIST. PROG. : 620.000
DIST. PREC. : 10.000
DIST. SUCC. : 10.000

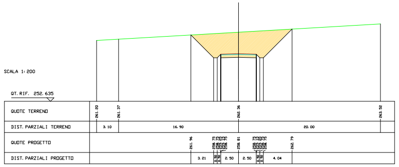
SCALA 1:200
QT. RIF. 252.635
QUOTE TERRENO
DIST. PARZIALI TERRENO
QUOTE PROGETTO
DIST. PARZIALI PROGETTO

REGIONE BASILICATA
DIPARTIMENTO ATTIVITA' PRODUTTIVE, POLITICHE DELL'IMPRESA, INNOVAZIONE TECNOLOGICA
UFFICIO ENERGIA

COMUNE DI MONTEMILONE (PZ)
Località "Valle Castagna, Valle Cornuta, Mezzana del Cantone"

REV.	DATA EMISSIONE	CODICE EMISSIONE	DESCRIZIONE REVISIONE	PREPARATO DA	CONTROLLATO DA	APPROVATO DA
05	05/04/17	R	REVISIONE	PLATI	SCAFIDI	SAMMARTANO
04	05/12/16	R	ESECUTIVO	PLATI	SCAFIDI	SAMMARTANO
03	16/10/14	R	REVISIONE	PLATI	CASAREALE	SAMMARTANO
02	30/03/13	R	REVISIONE	PLATI	CASAREALE	SAMMARTANO
01	30/11/12	R	REVISIONE PERCORSO DI CONNESSIONE	CASAREALE	CASAREALE	SAMMARTANO
00	07/01/11	P	**EMISSIONE**	-	MASTRANGELO	MASTRANGELO

AUTORIZZAZIONE EMISSIONE

PROGETTO DI REALIZZAZIONE DI UN PARCO EOLICO

PROPONENTE
MILONIA S.R.L.

TM.E. S.p.A.
Termomeccanica Ecologia

EMESSO DA
PER

ELABORATO
PROFILI LONGITUDINALI ALTIMETRICI E LUNGHEZZE DELLE OPERE E DEI LAVORI DA REALIZZARE

COMMESSA	FORMATO	SCALA
98102	-	1:200

DOCUMENTO Nâ	FOGLIO	DI
A.16.a.14.01	23b	25

INFORMAZIONI RISERVATE. DA NON UTILIZZARE PER SCOPI DIVERSI DA QUELLI PER CUI SONO STATE FORNITE
STAMPARE A COLORI

NOME FILE
A.16.a.14.01.a.R05-23di25