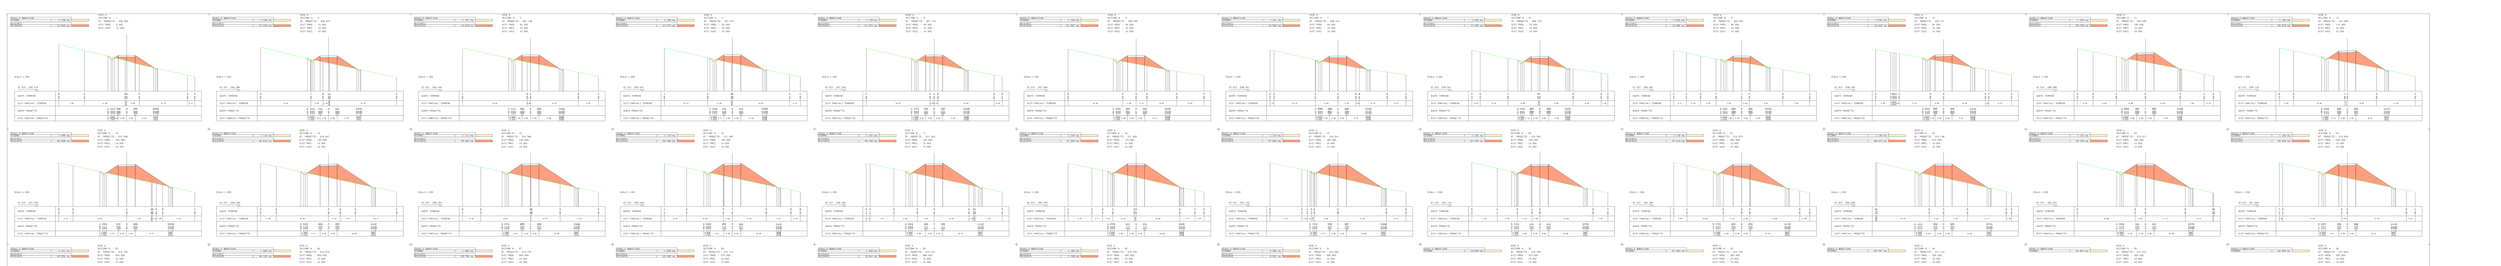

0	01/12/21	EMISSIONE	PROGETTISTA	CONTROLLO	APPROVAZIONE
REV.	DATA	DESCRIZIONE			

REGIONE BASILICATA

DIPARTIMENTO ATTIVITÀ PRODUTTIVE, POLITICHE DEL LAVORO, INNOVAZIONE TECNOLOGICA E SPORT

COMUNE DI MONTEMILONE (PZ)

Località Masseria Pisciolo

PROGETTO DI REALIZZAZIONE DI UN PARCO EOLICO

PROPONENTE

MELOVIA S.R.L.

Via Vittorio Veneto, 56
00187 ROMA

PER

IMPIANTO EOLICO COSTITUITO DA 6 AEROGENERATORI DA 6,2 MW CIASCUNO, PER UNA POTENZA COMPLESSIVA DI 37,2 MW

SCALA:	
FOGLIO:	1 di 1
FORMATO:	A1

PROGETTISTA

ITALFARM

Via Vittorio Veneto, 56
00187 ROMA

Tel. 06.94.18.91