REGIONE BASILICATA
DIPARTIMENTO ATTIVITA' PRODUTTIVE, POLITICHE DELL'IMPRESA, INNOVAZIONE TECNOLOGICA
UFFICIO ENERGIA

REV.	DATA EMISSIONE	CODICE EMISSIONE	DESCRIZIONE REVISIONE	PREPARATO DA	CONTROLLATO DA	APPROVATO DA
05	05/04/2017	R	REVISIONE	PLATI	PLATI	SAMMARTANO
04	16/11/14	R	REVISIONE	PLATI	CASAREALE	SAMMARTANO
03	11/12/13	R	REVISIONE	PLATI	CASAREALE	SAMMARTANO
02	30/03/13	R	REVISIONE	PLATI	CASAREALE	SAMMARTANO
01	27/07/12	R	REVISIONE	GARRUTI	CASAREALE	CASAREALE
00	07/01/11	P	EMISSIONE	GRASSO	MASTRANGELO	MASTRANGELO

AUTORIZZAZIONE EMISSIONE

PROGETTO DI REALIZZAZIONE DI UN PARCO EOLICO

PROPONENTE
MILONIA SRL

EMESSO DA: PER

ELABORATO: planimetria del tracciato dell'elettrodotto in scala non inferiore a 1:2.000, con indicazione delle curve di livello equidistanza massima di 2 m

TM.E. S.p.A.
Termomeccanica Ecologia

COMMESSA	FORMATO	SCALA
98102	A0	1:2.000

DOCUMENTO N°	FOGLIO	DI
A.16.a.19	2	7

NOME FILE: A.16.a.19-R05-02di07-A0

INFORMAZIONI RISERVATE. DA NON UTILIZZARE PER SCOPI DIVERSI DA QUELLI PER CUI SONO STATE FORNITE
STAMPARE A COLORI

COMUNE DI MONTEMILONE (PZ)
Catastale area di intervento scala 1: 2 000
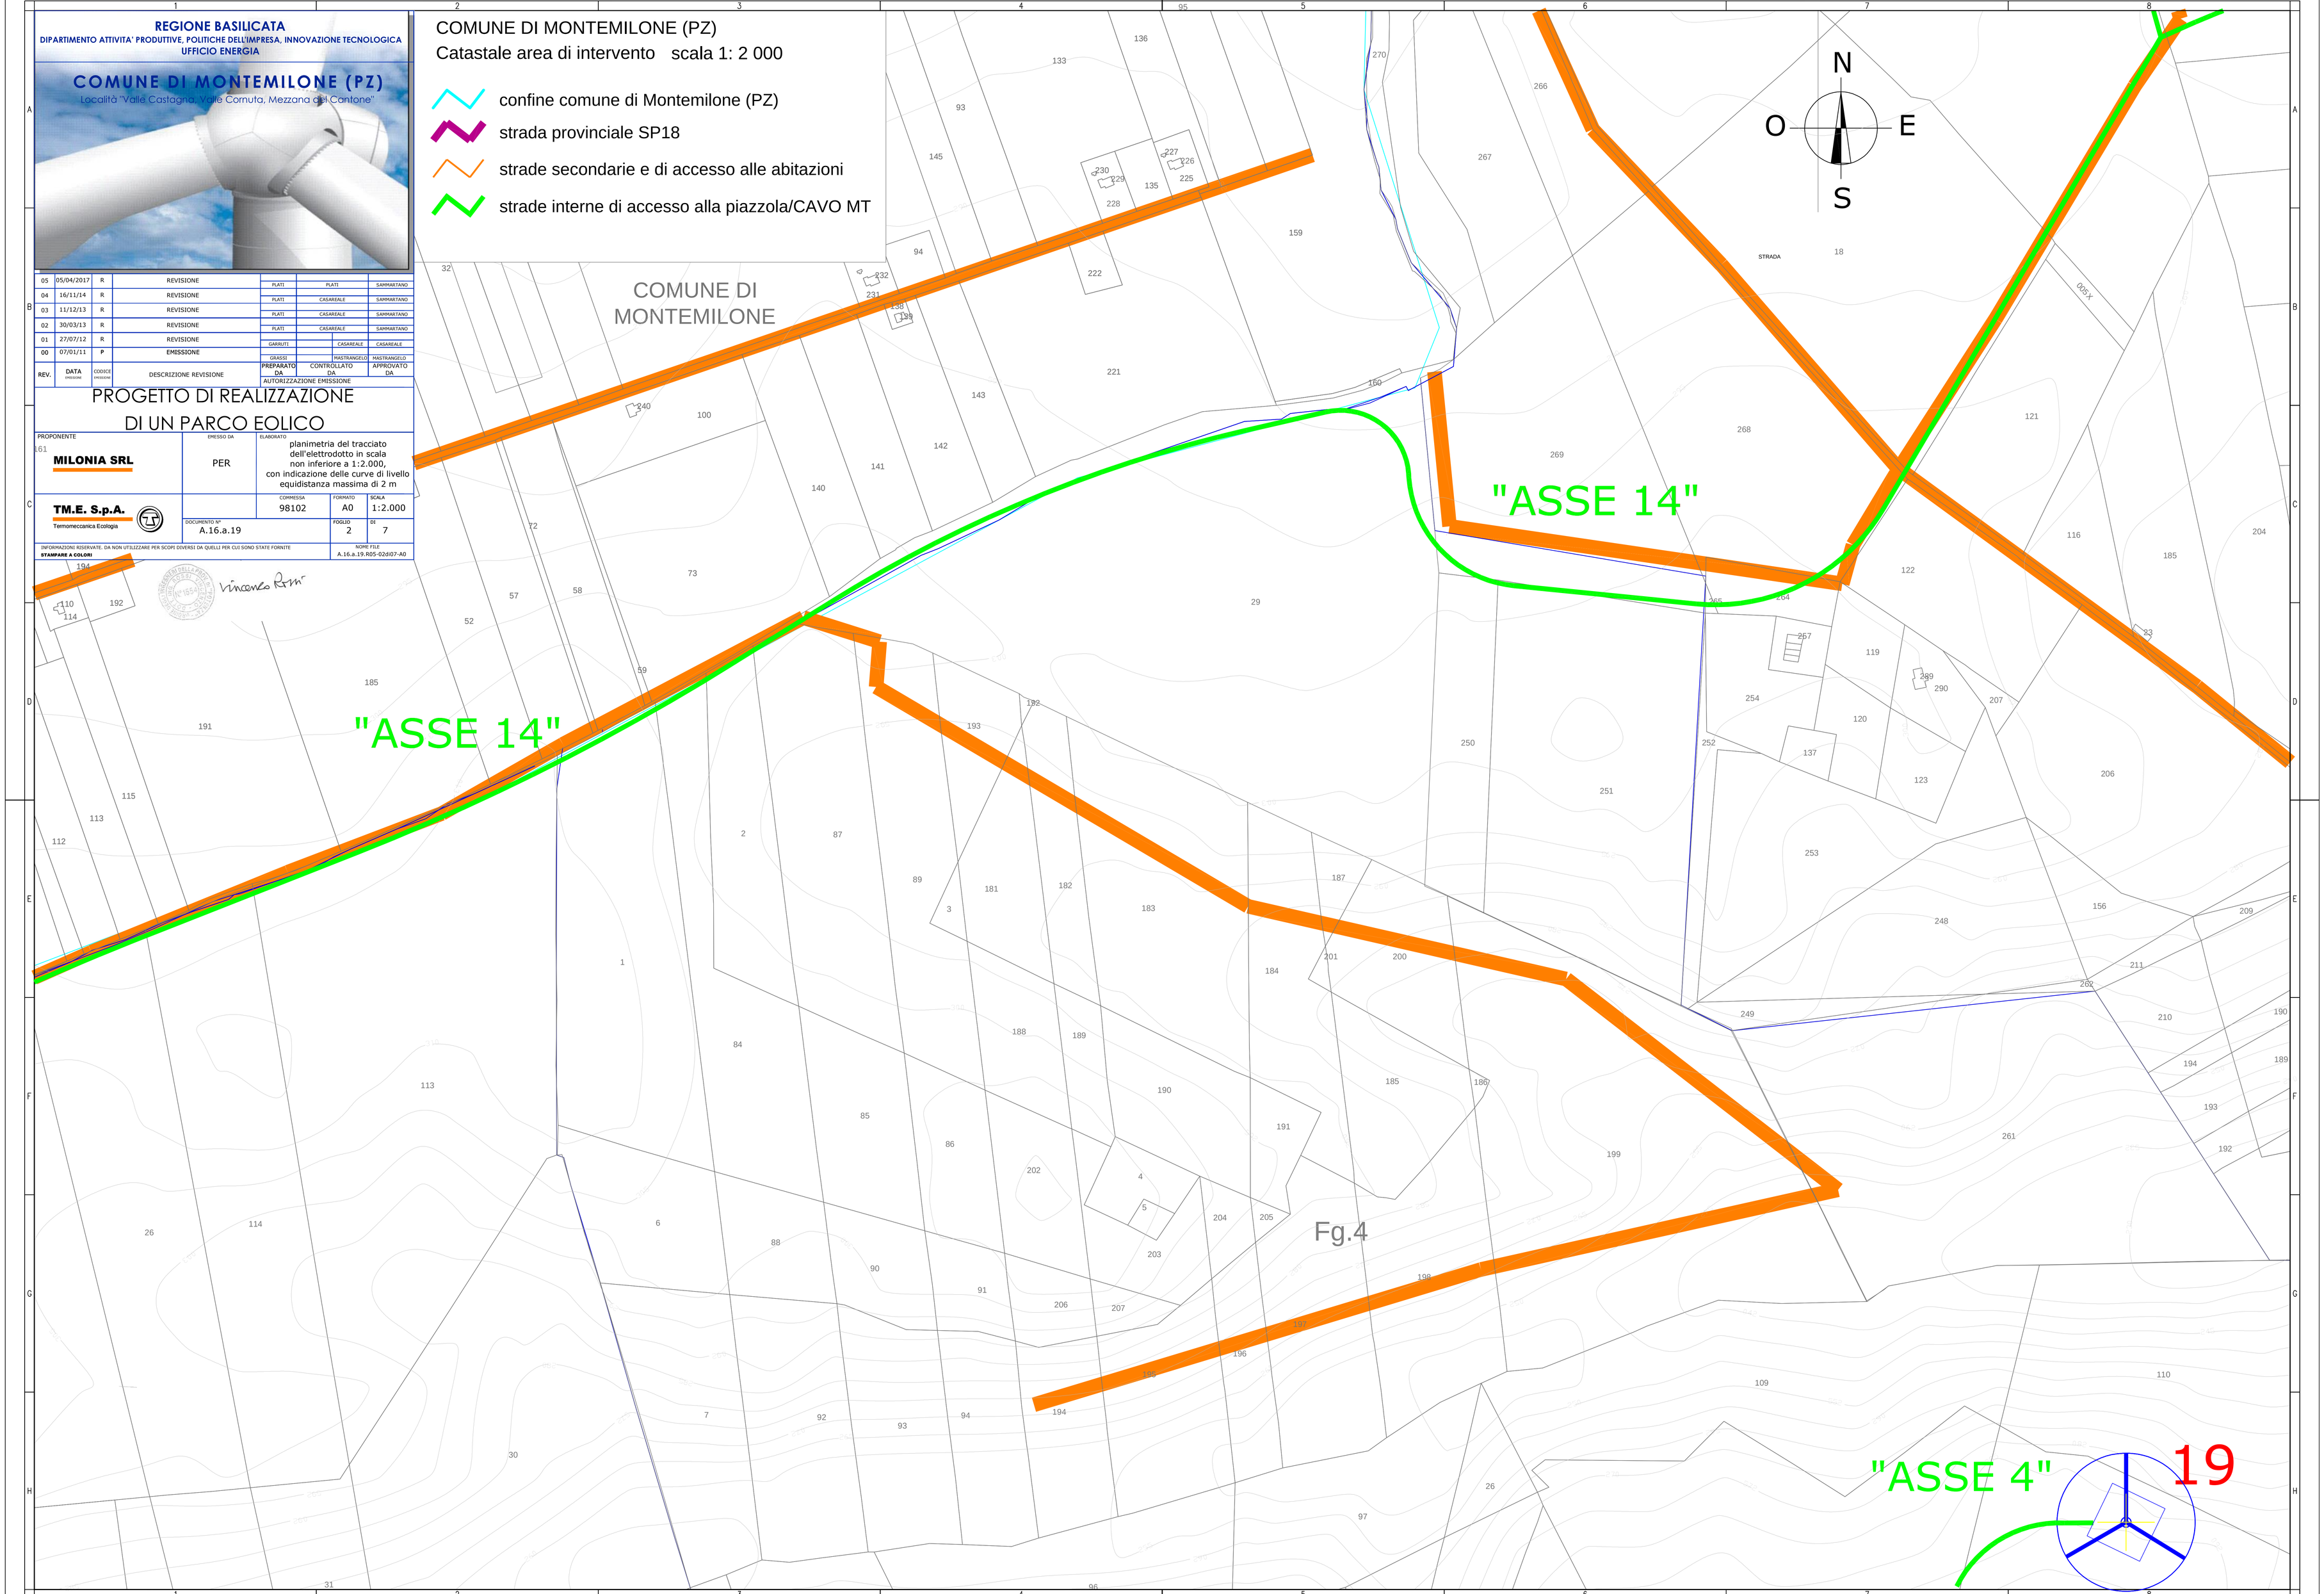
- confine comune di Montemilone (PZ)
- strada provinciale SP18
- strade secondarie e di accesso alle abitazioni
- strade interne di accesso alla piazzola/CAVO MT