



Catastale area di intervento scala 1:2 000

 strada provinciale SP18

strade interne di accesso alla piazzola



strade interne di accesso alla piazzola

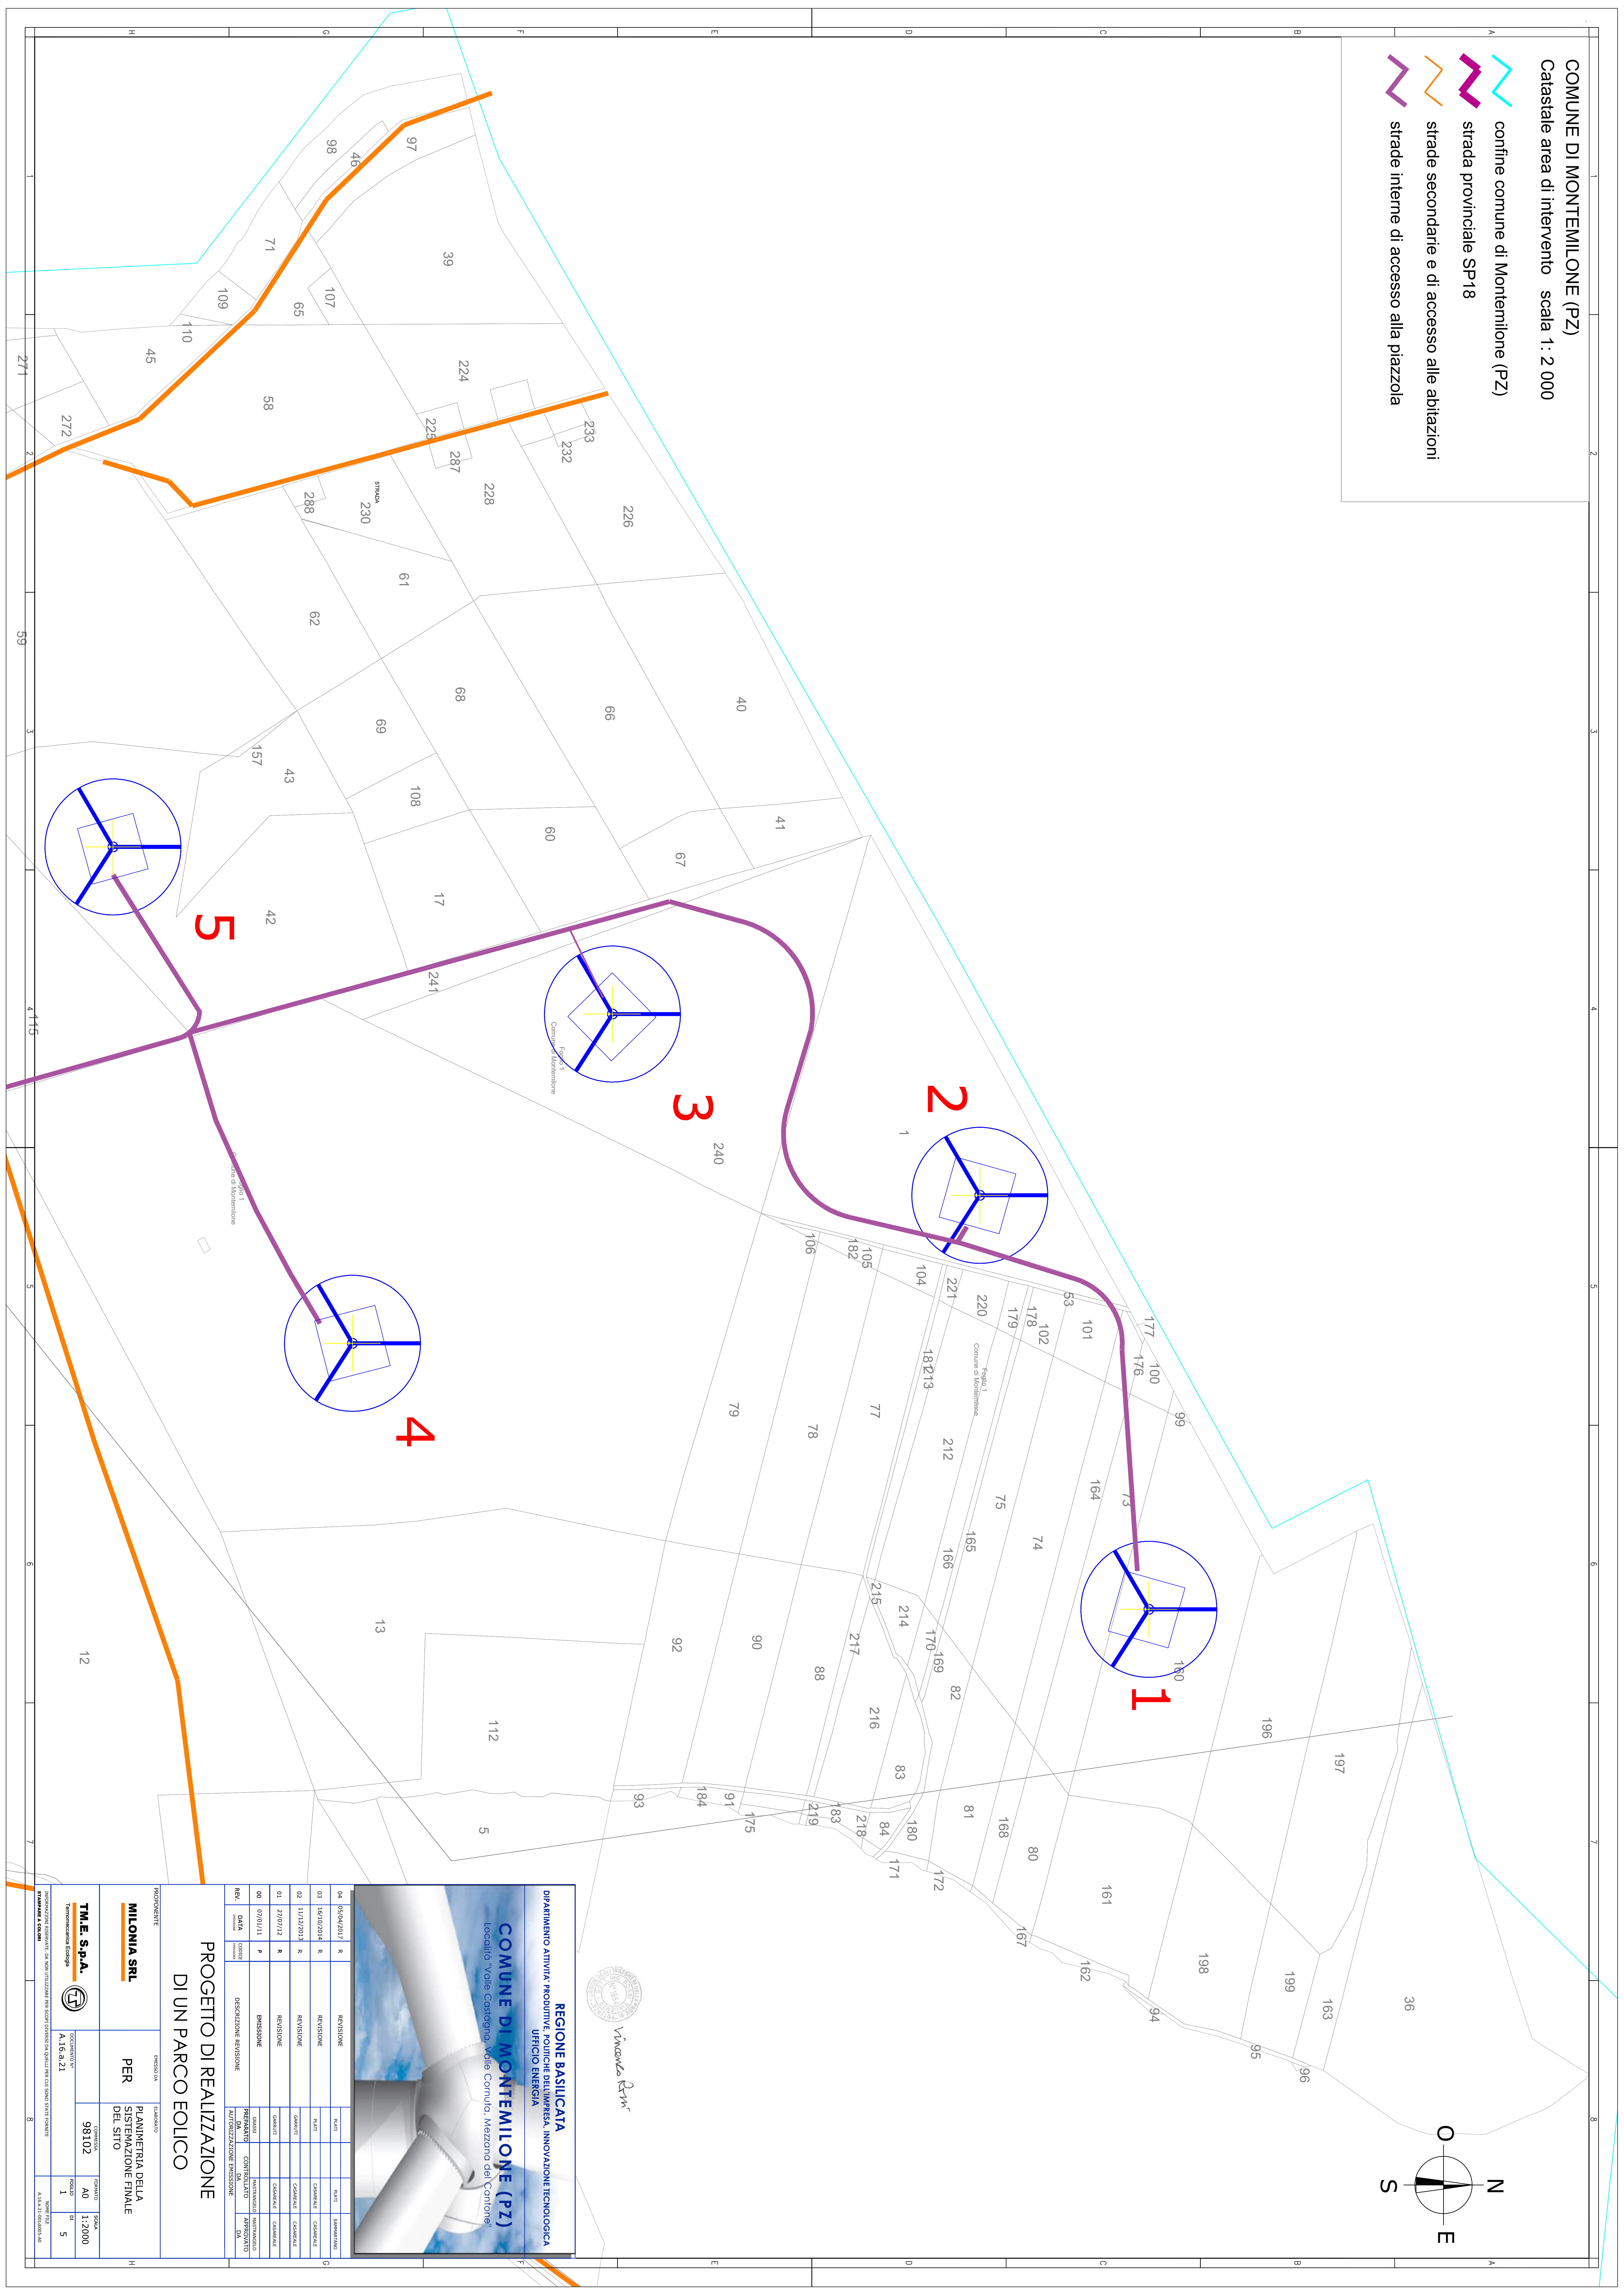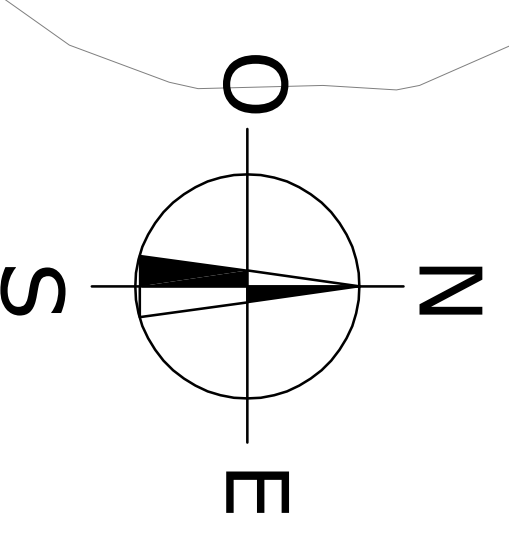

REGIONE BASILICATA									
DIPARTIMENTO ATTIVA PRODUTTIVE FONTICHE DELL'IMPRESA INNOVAZIONE TECNOLOGICA									
UFFICIO ENERGIA									
COMUNE DI MONTEMILONE (PZ)									
località "Valle Castagno, Valle Cornuto, Mezzano del Cantone"									
04	05/04/2017	R			REVISIONE				
03	16/10/2014	R			REVISIONE				
02	11/12/2013	R			REVISIONE				
01	27/07/12	R			REVISIONE				
00	07/01/11	P			EMISSIONE				
REV	DATA	CODICE	CONDIZIONE	DESCRIZIONE REVISIONE	PREPARATO AUTORIZZAZIONE EMISSIONE	CONTROLLATO	VERIFICATO	APPROVATO	INVIATO

PROGETTO DI REALIZZAZIONE DI UN PARCO EOLICO

MILONIA SRL

PER PLANIMETRIA DELLA SISTEMAZIONE FINALE DEL SITO

T.M.E. S.p.A.
 Via Cassanese 10, 20139 Milano
 Tel. 02/57491.1 - Telex 320321 - Fax 02/57491.200

DOCUMENTO Nº	98102	A0
A.16.a.21		Página 1

INFORMAZIONI RISERVATE. DA NON UTILIZZARE PER SCOPI DIVERSI DA QUELLI PER CUI SONO STATE FORNITE.
STAMPARE A COLORI