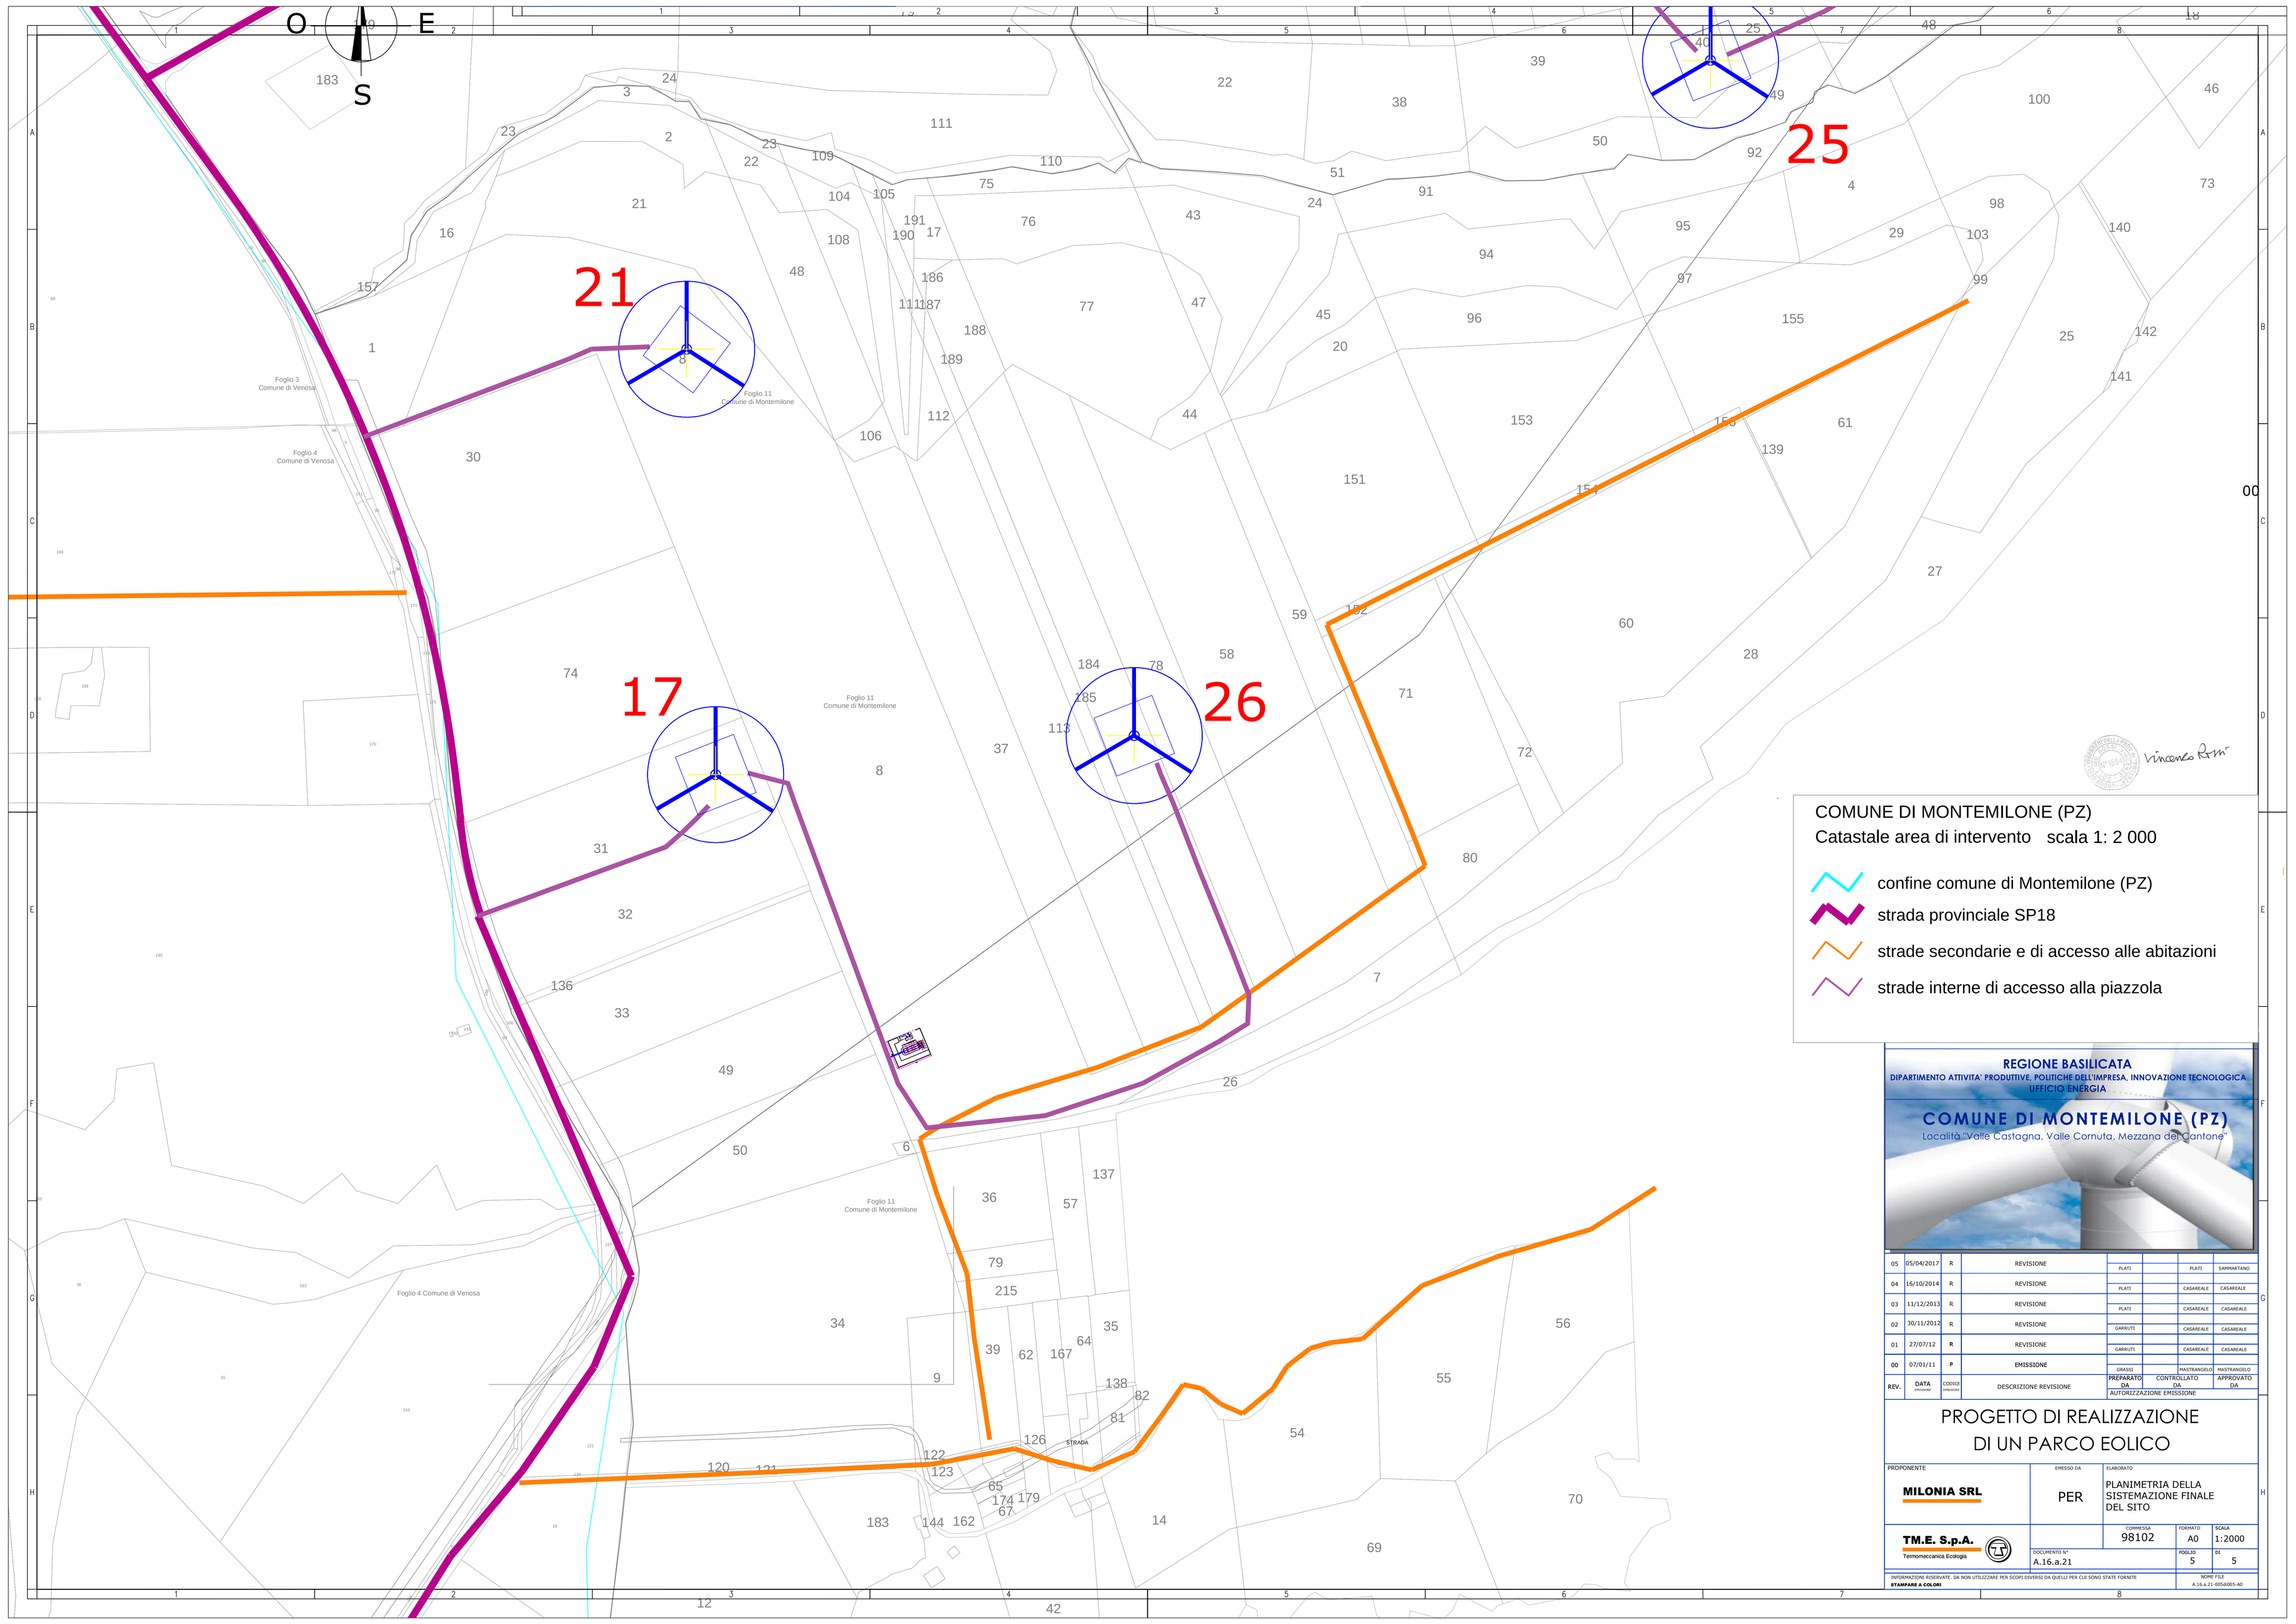

COMUNE DI MONTEMILONE (PZ)
Catastale area di intervento scala 1: 2 000

- confine comune di Montemilone (PZ)
- strada provinciale SP18
- strade secondarie e di accesso alle abitazioni
- strade interne di accesso alla piazzola

REGIONE BASILICATA
DIPARTIMENTO ATTIVITA' PRODUTTIVE, POLITICHE DELL'IMPRESA, INNOVAZIONE TECNOLOGICA
UFFICIO ENERGIA

COMUNE DI MONTEMILONE (PZ)
Località "Valle Castagna, Valle Cornuta, Mezzana del Cantone"

REV.	DATA EMISSIONE	CODICE EMISSIONE	DESCRIZIONE REVISIONE	PREPARATO DA	CONTROLLATO DA	APPROVATO DA
05	05/04/2017	R	REVISIONE	PLATI	PLATI	SAMMARTANO
04	16/10/2014	R	REVISIONE	PLATI	CASAREALE	CASAREALE
03	11/12/2013	R	REVISIONE	PLATI	CASAREALE	CASAREALE
02	30/11/2012	R	REVISIONE	GARRUTI	CASAREALE	CASAREALE
01	27/07/12	R	REVISIONE	GARRUTI	CASAREALE	CASAREALE
00	07/01/11	P	EMISSIONE	GRASSI	MASTRANGELO	MASTRANGELO
				AUTORIZZAZIONE EMISSIONE		

PROGETTO DI REALIZZAZIONE DI UN PARCO EOLICO

PROPONENTE: **MILONIA SRL**

EMESSO DA: PER

ELABORATO: PLANIMETRIA DELLA SISTEMAZIONE FINALE DEL SITO

TM.E. S.p.A.
Termomeccanica Ecologia

COMMESSA: 98102 | FORMATO: A0 | SCALA: 1:2000

DOCUMENTO N°: A.16.a.21 | FOGLIO: 5 | DI: 5

INFORMAZIONE RISERVATE. DA NON UTILIZZARE PER SCOPI DIVERSI DA QUELLI PER CUI SONO STATE FORNITE
STAMPARE A COLORI

NOME FILE: A.16.a.21-005d005-A0