
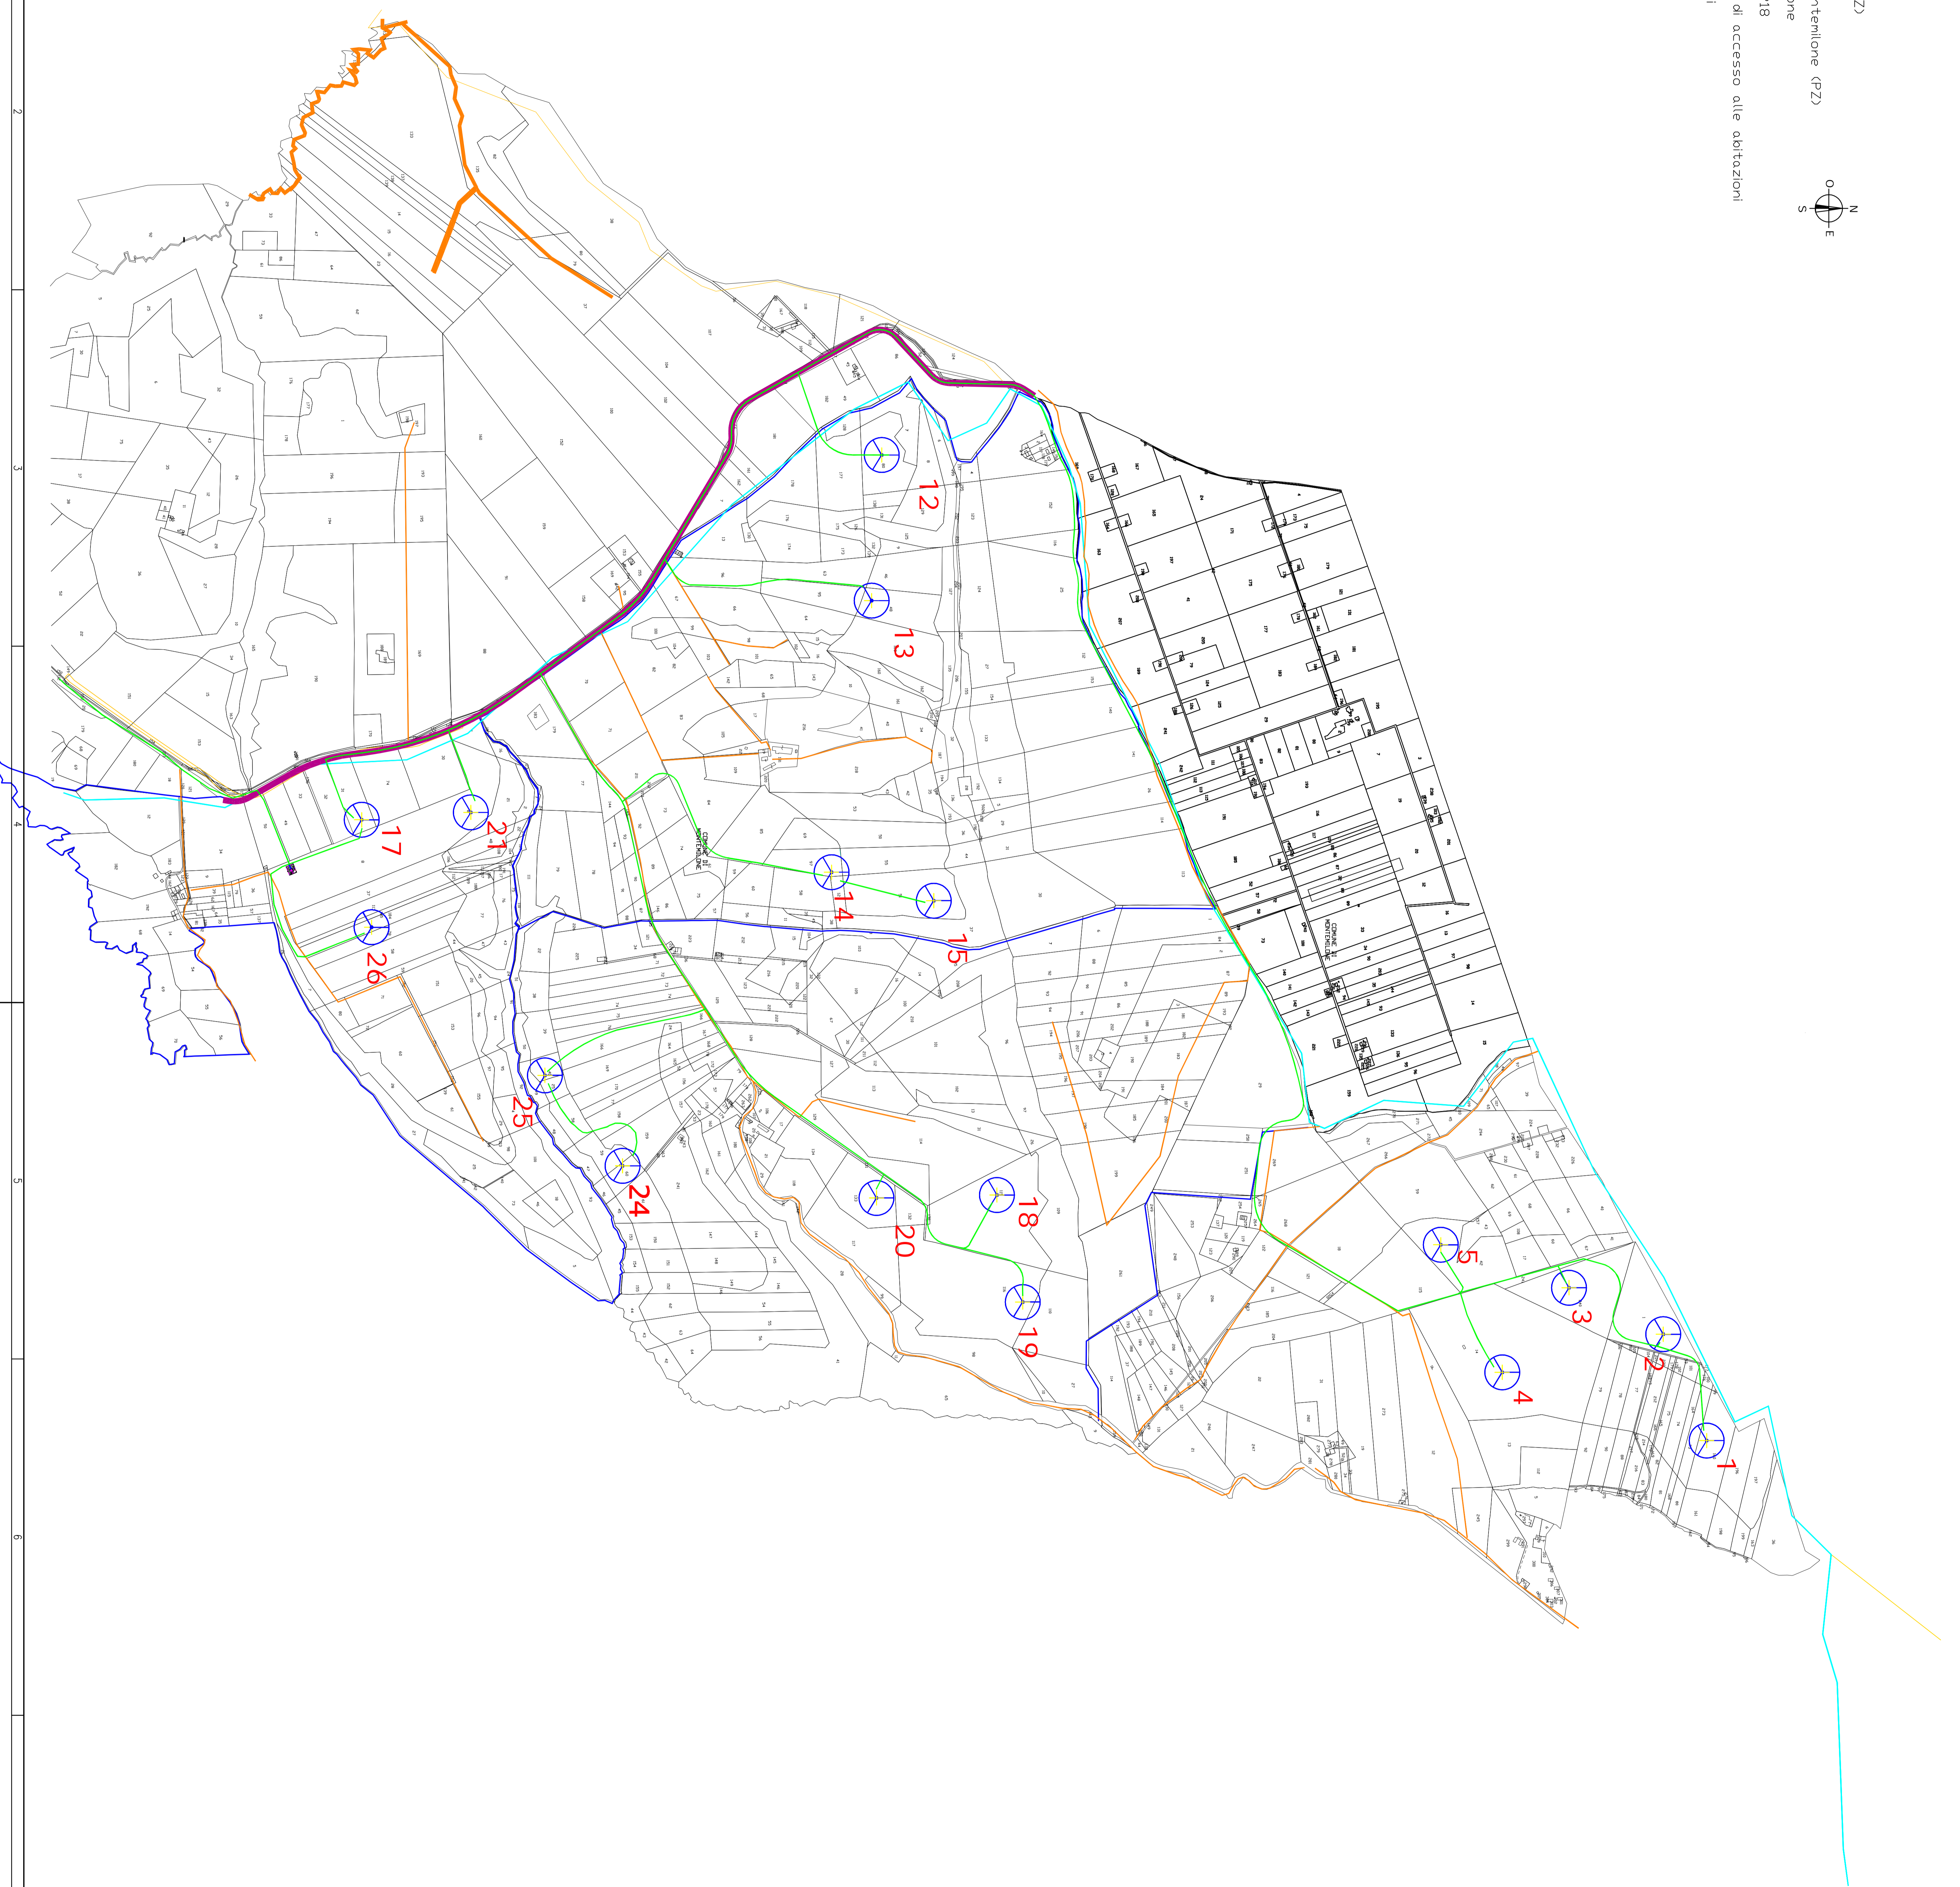


- COMUNE DI MONTEMILIONE (PZ)
- confine comune di Montemilione (PZ)
 - cavidotti di connessione
 - strada provinciale SP18
 - strade secondarie e di accesso alle abitazioni
 - confini fogli catastali
 - aerogeneratori

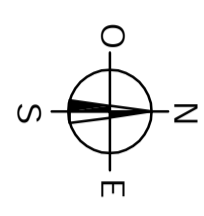

Vincenzo Riva

REGIONE BASILICATA
 DIPARTIMENTO ATTIVITÀ PRODUTTIVE, POLITICHE DELL'IMPRESA, INNOVAZIONE TECNOLOGICA
 UFFICIO ENERGIA

COMUNE DI MONTEMILIONE (PZ)
 Località Valle Crastagna, Valle Cornuda, Mezzana del Cantone



REV	DATA	DESCRIZIONE REVISIONE	REVISIONE	STATO	STATO
05	05/04/2017	R	REVISIONE	STATO	STATO
04	05/12/2016	R	ESECUTIVO	STATO	STATO
03	14/10/2016	R	REVISIONE	STATO	STATO
02	12/12/2015	R	REVISIONE	STATO	STATO
01	30/11/2015	R	REVISIONE PERICOLO DI CONNESSIONE	STATO	STATO
00	02/09/11	P	EMISSIONE	STATO	STATO

**PROGETTO DI REALIZZAZIONE
 DI UN PARCO EOLICO**

PROGREDIENTE	ELABORATO	PER	SCALA
MILONIA SRL	PROGETTO	PER	1:10000
T.M.E. S.p.A.	CONFERMA	PER	1
Temprotecnica Energia	9/9/102	AD	1

INFORMATICA REGIONALE - CANTONI UTILIZZATI PER I SERVIZI ENERGETICI IN COLLABORAZIONE CON I SERVIZI REGIONALI