


| TRATTA | LUNGHEZZA (m) | FORMAZIONE | SEZIONE (mm ²) |
|--------|---------------|------------|----------------------------|
| 1-2 | 742 | 130X | 50 |
| 2-3 | 194 | 130X | 50 |
| 3-4 | 820 | 130X | 180 |
| 4-5 | 530 | 130X | 150 |
| 5-12 | 8498 | 603X | 300 |
| 12-13 | 2420 | 403X | 300 |
| 13-14 | 403 | 130X | 35 |
| 14-15 | 2450 | 130X | 240 |
| 15-16 | 1098 | 130X | 200 |
| 16-18 | 560 | 130X | 240 |
| 18-20 | 1920 | 130X | 300 |
| 20-25 | 1785 | 130X | 300 |
| 24-25 | 590 | 130X | 35 |
| 15-14 | 403 | 130X | 35 |
| 14-21 | 2450 | 130X | 240 |
| 21-17 | 1098 | 130X | 200 |
| 25-SS | 728 | 130X | 50 |
| 13-SS | 3108 | 300X | 240 |
| 25-SS | 3933 | 300X | 300 |
| 17-SS | 360 | 130X | 240 |

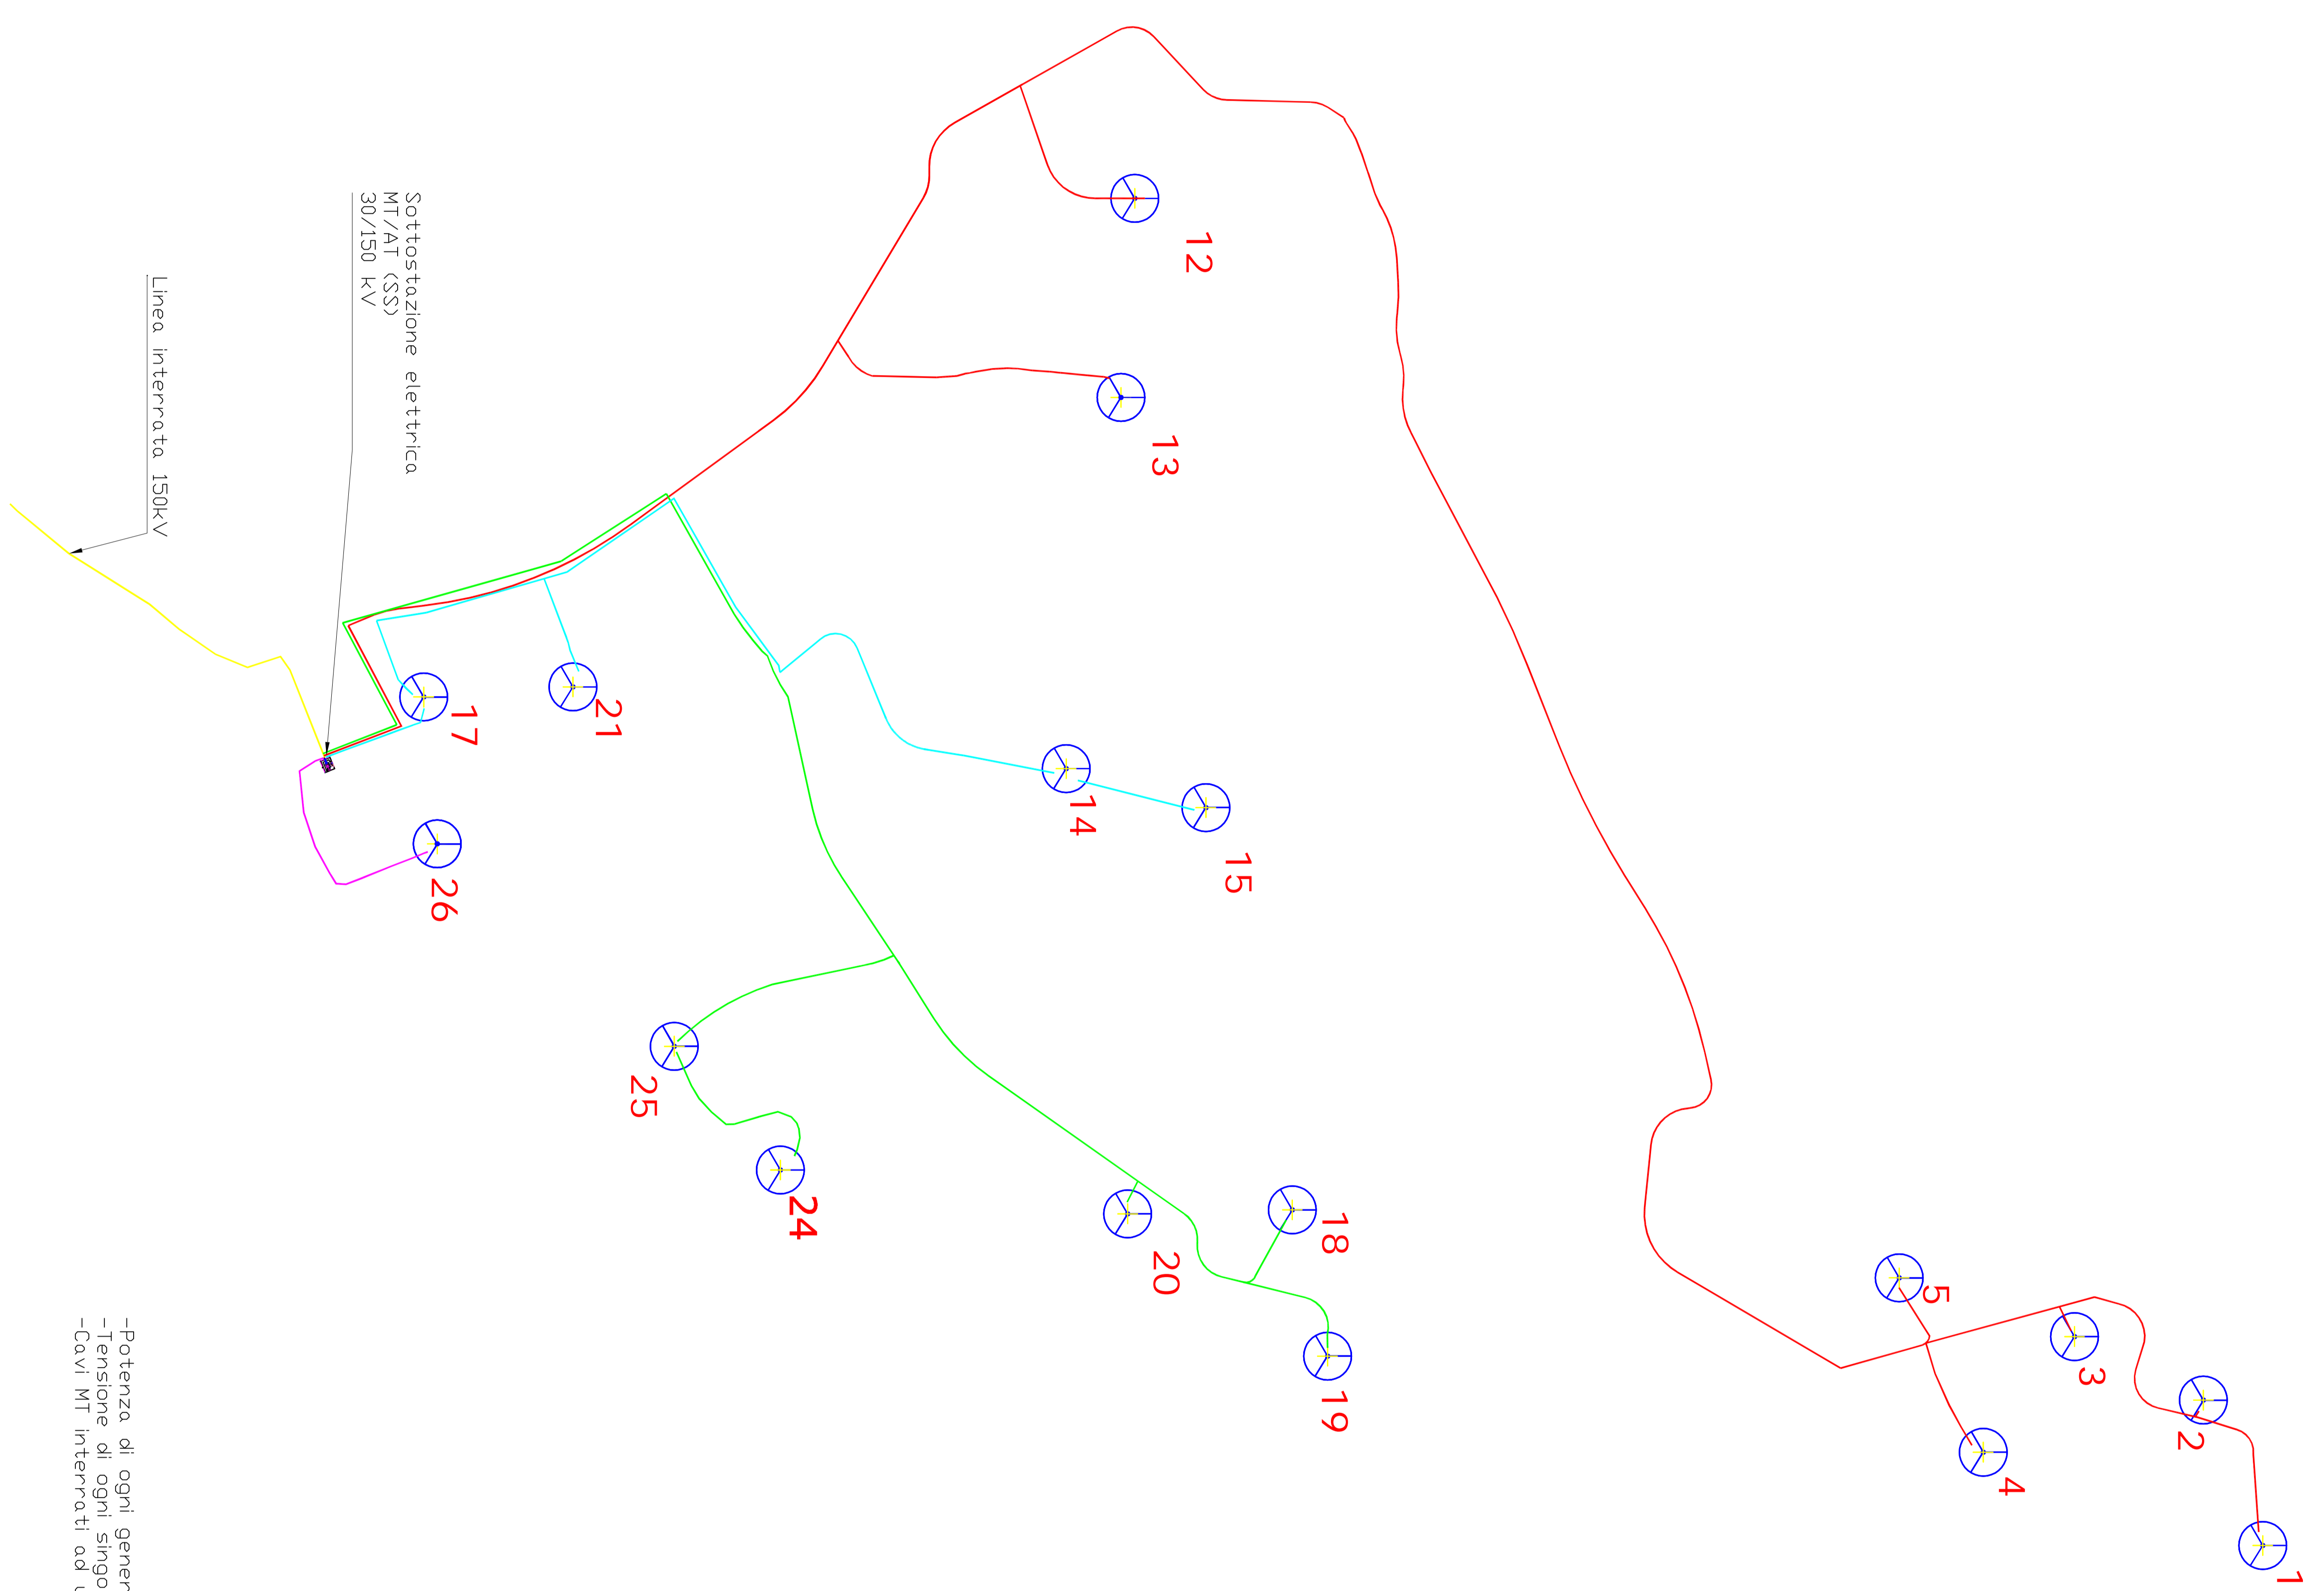

-Potenza di ogni generatore: 353 MW
 -Tensione di ogni singolo generatore: 30kV
 -Cavi MT interrati ad una profondità di 1,2m

REGIONE BASILICATA
 DIPARTIMENTO ATTIVITA' PRODUTTIVE, POLITICHE DELL'IMPRESA, INNOVAZIONE TECNOLOGICA
 UFFICIO ENERGIA

COMUNE DI MONTEMILIONE (PZ)
 Localita' Valle Castagnan, Valle Cornuda, Mezzana del Cantone

| REV. | DATA | DESCRIZIONE | DESCRIZIONE REVISIONE | PERMISSIONI | CONTRATTO | PERMISSIONI |
|------|------------|-------------|-----------------------|-------------|------------|-------------|
| 04 | 05/04/2011 | R | REVISIONE | INCLUI | MODULI | ESAMINATO |
| 01 | 14/12/2010 | R | REVISIONE | COMPLET | SANZIONATO | |
| 02 | 30/11/2012 | R | REVISIONE | COMPLET | SANZIONATO | |
| 01 | 27/07/2012 | R | REVISIONE | COMPLET | SANZIONATO | |
| 00 | 30/01/2011 | P | EMISSIONE | COMPLET | SANZIONATO | |

**PROGETTO DI REALIZZAZIONE
 DI UN PARCO EOLICO**

PROVINCIA: **MILONIA SRL**

PER: **PARMATERRE EOLIC RETI ELETTRICHE**

CONTRATTO: **95102**

COMUNICAZIONE: **A1, B, D, G**

PRODOTTORE: **T.M.E. S.p.A.**

PROVINCIA: **AV**

COMUNICAZIONE: **1**

PROVINCIA: **AV**

COMUNICAZIONE: **1**