



| Legende | Description / Beschreibung   |
|---------|--|
|         | Center and counter weight slewing area, LG 1750 (mobile crane / Schwenkbereich vom Kran und Kontergewicht, LG 1750 (Radkran / Raupenkran))                               |
|         | Center and counter weight slewing area, SL 3800 / LR 1600-2 ( crawler crane / Schwenkbereich vom Kran und Kontergewicht, SL 3800 / LR 1600-2 (Raupenkran))               |
|         | Site road: 180kN/m² corresponding to 12 to axle load / permanent Baustasse: 180 kN/m² entspricht 12 to Achslast / permanent  |
|         | Crane pad: 260 kN/m² permanent Kranstellfläche: 260 kN/m² permanent  |
|         | Free area / no obstacles / no trees Freifläche, Überschwemmbereich / keine Hindernisse / keine Bäume   |
|         | Assisting crane and working area: 180 kN/m² corresponding to 12 to axle load / temporary Hilfskran und Arbeitsbereich: 180 kN/m² entspricht 12 to Achslast / temporary   |
|         | Accessible and leveled area, free from obstacles Zugängliche und ebene Fläche, keine Hindernisse   |
|         | Counter weight slewing area / no obstacles / same level as crane pad Schwenkbereich der Kontergewichte / keine Hindernisse / gleiches Höheniveau wie die Kranstellfläche |
|         | Permanent graveled area Permanent geschotterte Fläche  |

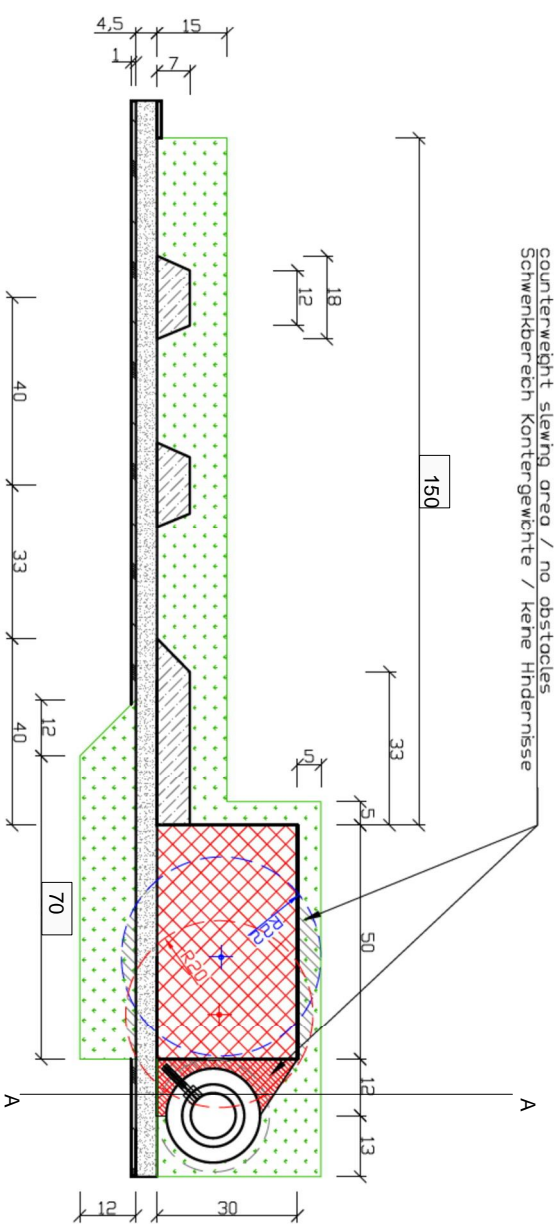

Sezione A-A  
Scala 1:200

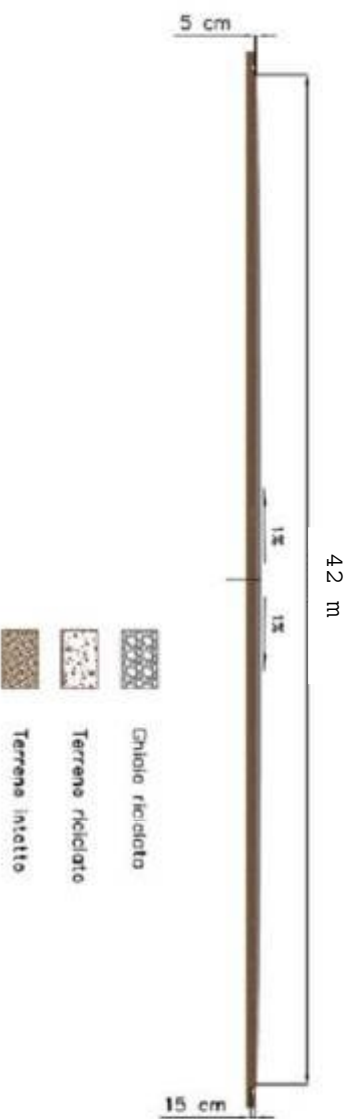

|   |           |  |                   |
|---|-----------|--|-------------------|
| CLIENTE   |           | TITOLO   |                   |
| <b>MILONIA S.R.L.</b>   |           | OPERE D'ARTE: planimetria,<br>sezione e prospetto delle piazzole<br>degli aerogeneratori |                   |
| COMMESSA  | EMESSO DA | FORMATO  | SCALA             |
| 98102   | PER       | A3   |                   |
| DOCUMENTO N°  |           | FOGLIO   | DI                |
| A.16.C.2  |           | 1  | 1                 |
| INFORMAZIONI RISERVATE - DA NON UTILIZZARE PER SCOPI DIVERSI DA QUELLI PER CUI SONO STATE FORNITE |           |  | NOME FILE         |
|   |           |  | A.16.C.2.rev01-A3 |



Vincenzo RSM