


Scala di Rappresentazione 1:10.000
 su Base Cartografica IGM Scala 1:25.000

SISTEMA DI RIFERIMENTO:
 WGS 1984 - PROIEZIONE UTM FUSO 33

| id. Aerogeneratore | Coordinate Aerogeneratore | |
|--------------------|---------------------------|--------|
| | Nord(Y) | Est(X) |
| 1 | 4548978 | 579626 |
| 2 | 4548862 | 579231 |
| 3 | 4548620 | 578981 |
| 4 | 4548187 | 579524 |
| 5 | 4548035 | 579023 |
| 12 | 4545730 | 575661 |
| 13 | 4545630 | 576260 |
| 14 | 4545580 | 577252 |
| 15 | 4545846 | 577501 |
| 16 | 4545917 | 577890 |
| 17 | 4543585 | 577106 |
| 18 | 4546061 | 578775 |
| 19 | 4546268 | 579085 |
| 20 | 4545638 | 578681 |
| 21 | 4544102 | 577124 |
| 22 | 4545072 | 579078 |
| 23 | 4544849 | 578812 |
| 24 | 4544679 | 578433 |
| 25 | 4544441 | 578177 |
| 26 | 4543598 | 577588 |

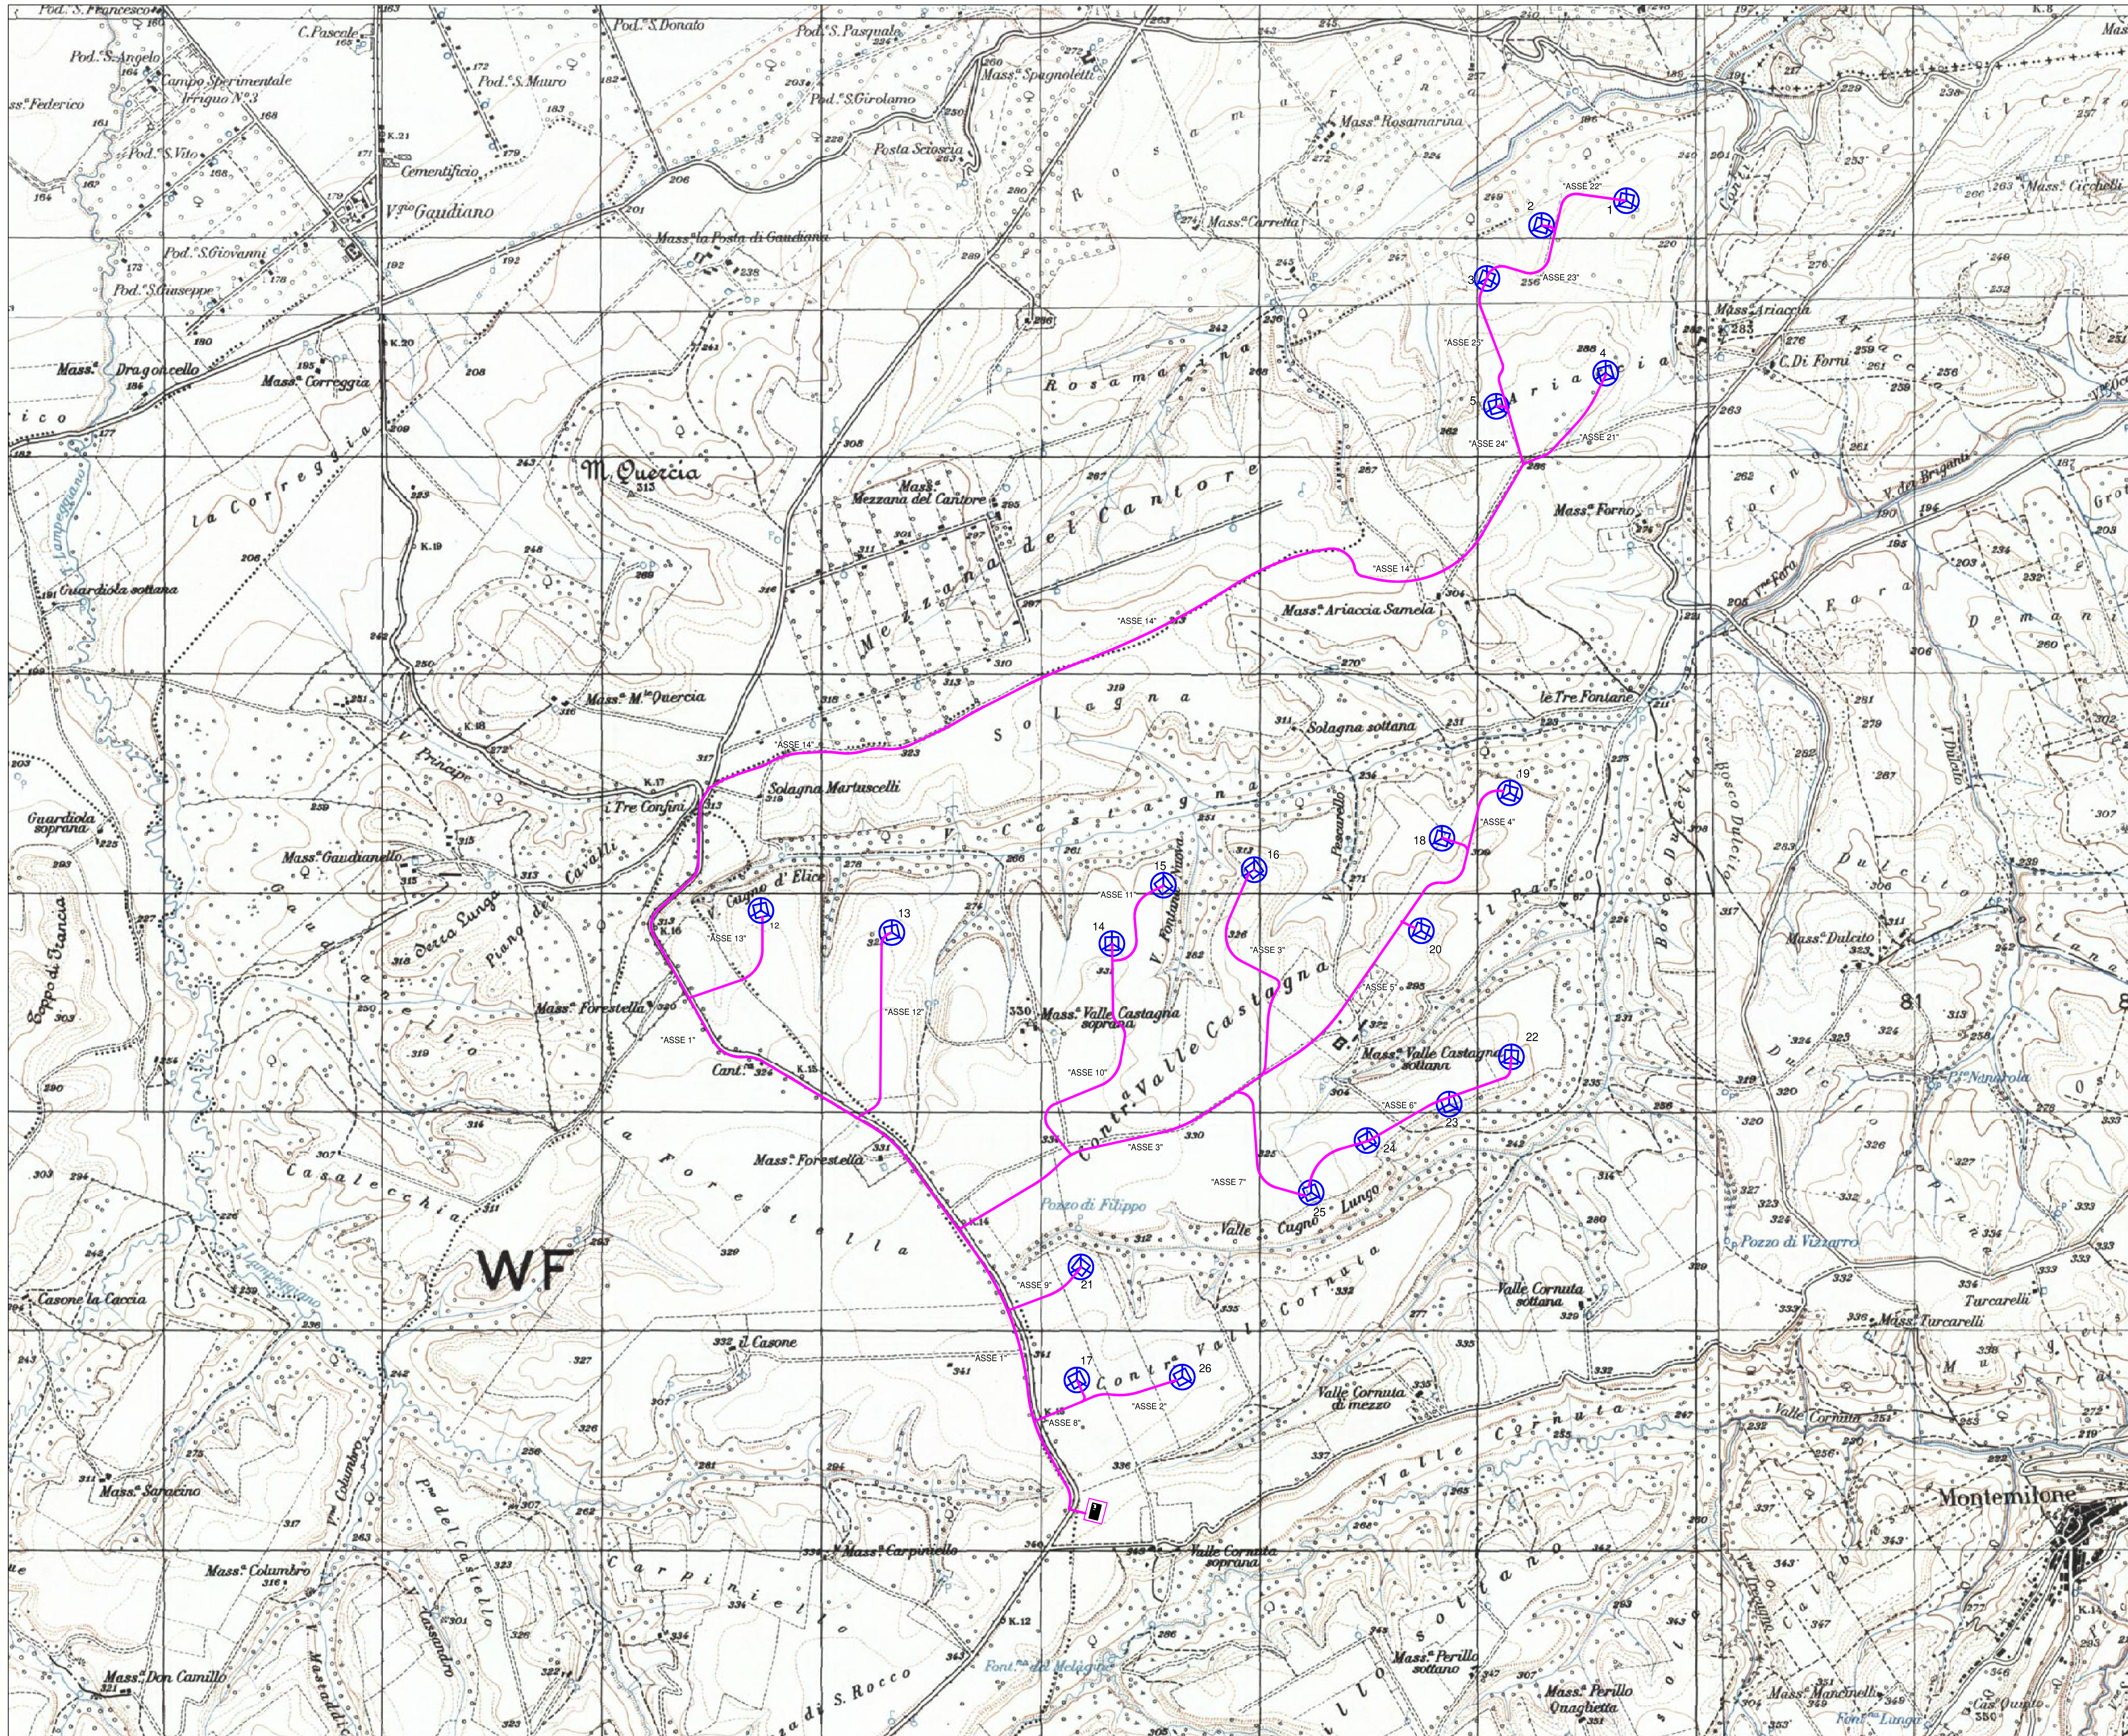

REGIONE BASILICATA
 DIPARTIMENTO ATTIVITA' PRODUTTIVE, POLITICHE DELL'IMPRESA, INNOVAZIONE TECNOLOGICA
 UFFICIO ENERGIA

COMUNE DI MONTEMILONE (PZ)
 Località "Valle Castagna", "Valle Cornuta", "Mezzana del Cantone"

| | | | | | |
|------|-----------|---------------|-------------------------|--------------|----------------|
| DD | 8/06/2017 | P | EMMISSIONE | DI CROCE | SANZIONATO |
| REV. | DATA | COMPLETAMENTO | DESCRIZIONE REVISIONE | PREPARATO DA | CONTROLLATO DA |
| | | | AUTORIZZAZIONE EMISIONE | APPROVATO DA | |

**PROGETTO DI REALIZZAZIONE
 DI UN PARCO EOLICO**

ANALISI DI COMPATIBILITA' IDRAULICA

PROFONTORE: **MILONIA S.R.L.** PRESSO DA: Ing. Salvatore Di Croce
 LAY-OUT IMPIANTO AUTORIZZATO (con D.D. n. 150C.2014/D.00263 del 7.05.2014)

T.M.E. S.p.A. TEMOMECCANICA ECOLOGIA
 DOCUMENTO N° IDRO-MNT-01.1
 COMPILATA: 98102
 FORMATO: AO
 SCALA: 1:10.000
 FOGLIO: 1 DI 1

INFORMAZIONI ESSENTIALI DA NON UTILIZZARE PER SCOPPI DIVERSI DA QUELLI PER CUI SONO STATE FORNITE
 STAMPARE A COLORI