TRATTO I
SEZIONE N. : 1

SCALA QUOTE 1:500
SCALA DISTANZE 1:1000

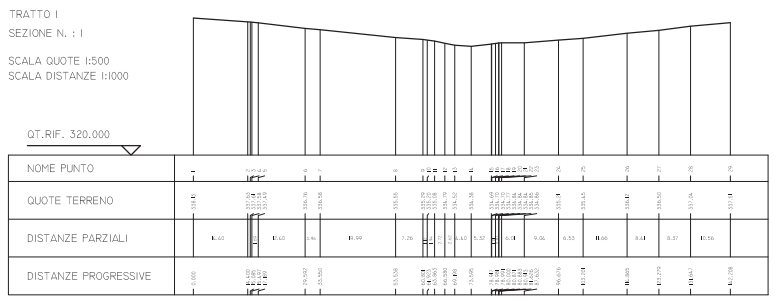

TRATTO I
SEZIONE N. : 2

SCALA QUOTE 1:500
SCALA DISTANZE 1:1000

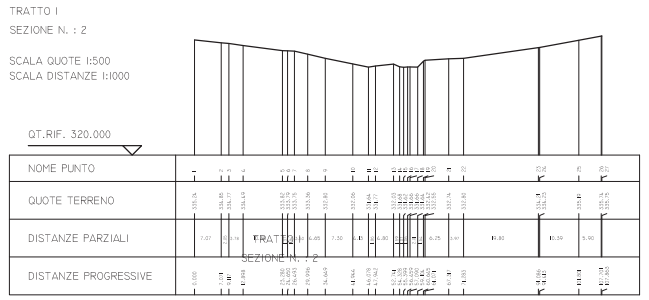

TRATTO I
SEZIONE N. : 3

SCALA QUOTE 1:500
SCALA DISTANZE 1:1000

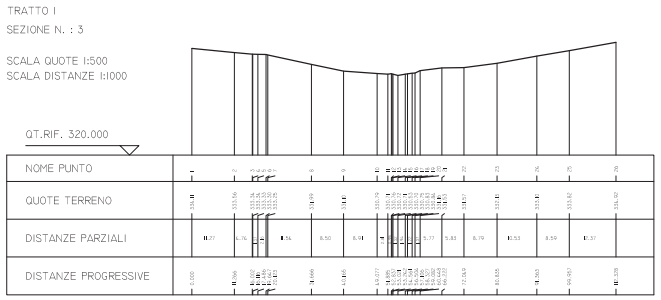

TRATTO I
SEZIONE N. : 4

SCALA QUOTE 1:500
SCALA DISTANZE 1:1000

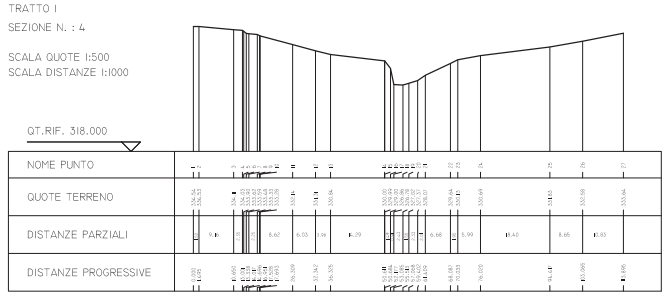

TRATTO I
SEZIONE N. : 5

SCALA QUOTE 1:500
SCALA DISTANZE 1:1000

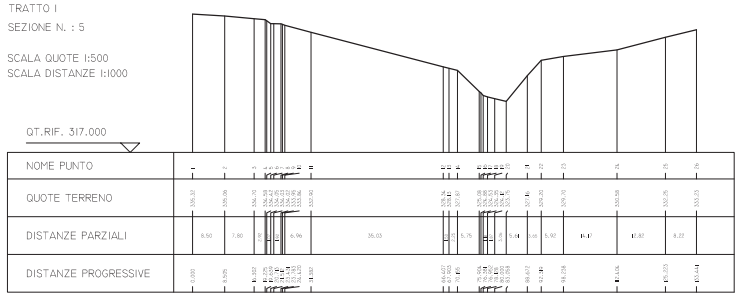

TRATTO I
SEZIONE N. : 6

SCALA QUOTE 1:500
SCALA DISTANZE 1:1000

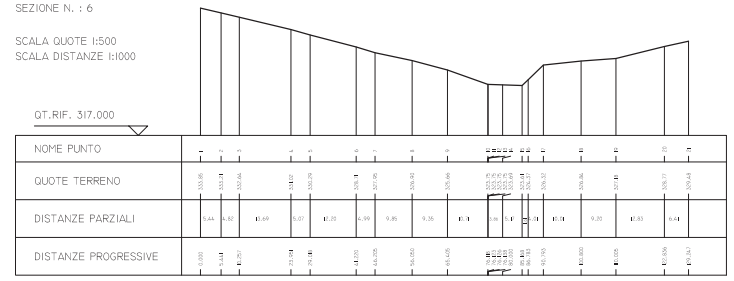

TRATTO I
SEZIONE N. : 7

SCALA QUOTE 1:500
SCALA DISTANZE 1:1000

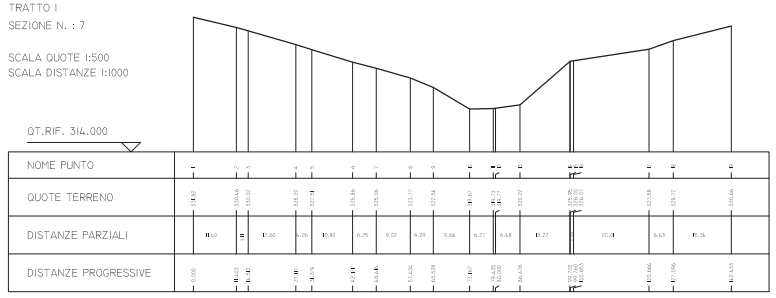

TRATTO I
SEZIONE N. : 8

SCALA QUOTE 1:500
SCALA DISTANZE 1:1000

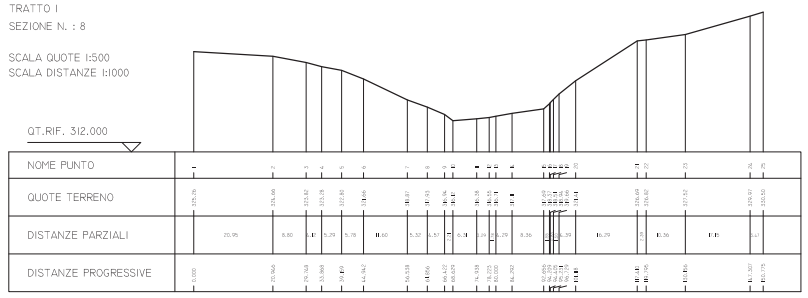

TRATTO I
SEZIONE N. : 9

SCALA QUOTE 1:500
SCALA DISTANZE 1:1000

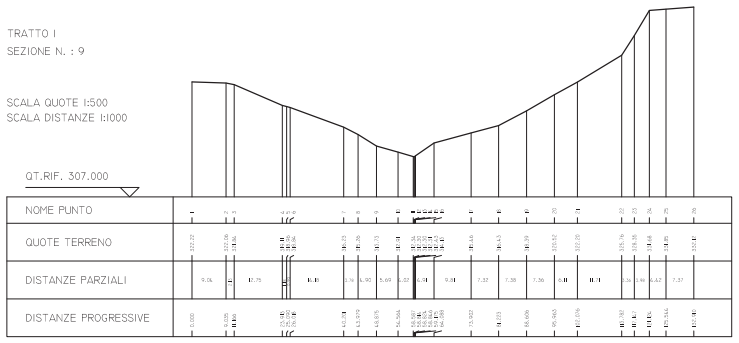

TRATTO I
SEZIONE N. : 10

SCALA QUOTE 1:500
SCALA DISTANZE 1:1000

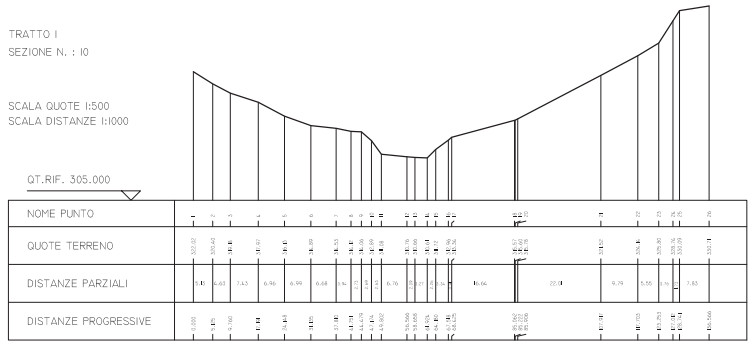

TRATTO I
SEZIONE N. : 11

SCALA QUOTE 1:500
SCALA DISTANZE 1:1000

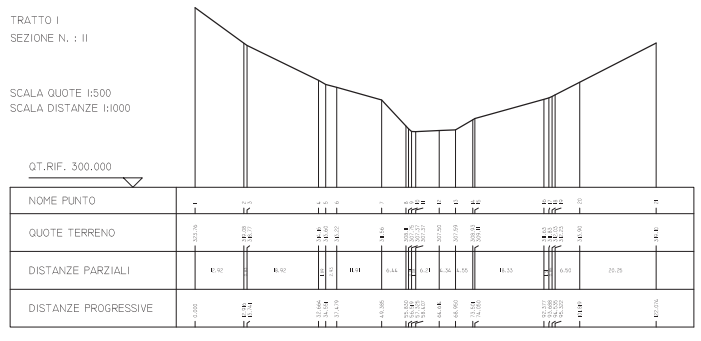

TRATTO IB
SEZIONE N. : 1

SCALA QUOTE 1:500
SCALA DISTANZE 1:1000

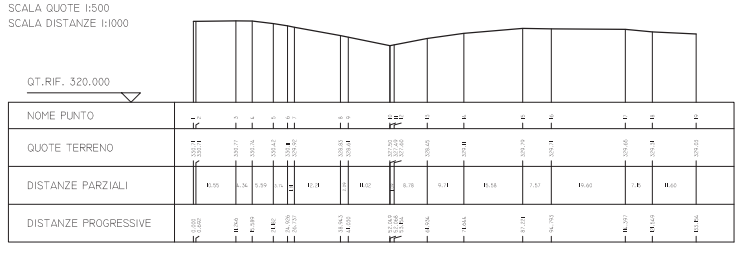

TRATTO IB
SEZIONE N. : 2

SCALA QUOTE 1:500
SCALA DISTANZE 1:1000

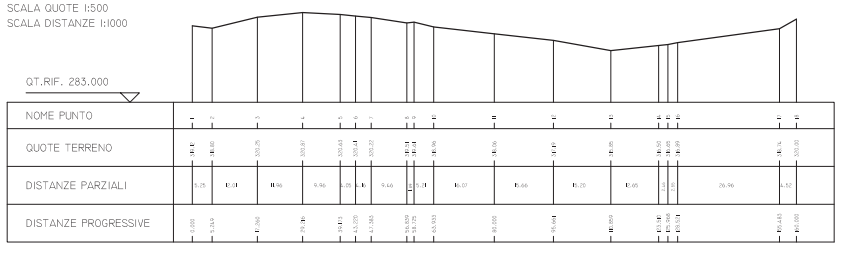

REGIONE BASILICATA
DIPARTIMENTO ATTIVITA' PRODUTTIVE, POLITICHE DELL'IMPRESA, INNOVAZIONE TECNOLOGICA
UFFICIO ENERGIA

COMUNE DI MONTEMILONE (PZ)

Località "Valle Castagna, Valle Cornuta, Mezzana del Cantone"

REV.	DATA EMISSIONE	CODICE EMISSIONE	DESCRIZIONE REVISIONE	PREPARATO DA	CONTROLLATO DA	APPROVATO DA
00	31/05/2017	P	EMISSIONE	DI CROCE	DI CROCE	SAMMARTANO

AUTORIZZAZIONE EMISSIONE

PROGETTO DI REALIZZAZIONE DI UN PARCO EOLICO

ANALISI DI COMPATIBILITA' IDRAULICA

PROPONENTE	EMESSO DA	ELABORATO
MILONIA S.R.L.	Ing. Salvatore Di Croce	Sezioni di verifica TRATTO N. 1

	COMMESSA	FORMATO	SCALA
TM.E. S.p.A. Termomeccanica Ecologia	98102	A1	1:1.000
DOCUMENTO N° IDRO-MNT-06.6.1		FOGLIO 1	DI 1

INFORMAZIONI RISERVATE, DA NON UTILIZZARE PER SCOPI DIVERSI DA QUELLI PER CUI SONO STATE FORNITE
STAMPARE A COLORI

NOME FILE