TRATTO 2B
SEZIONE N. : 1

SCALA QUOTE 1:500
SCALA DISTANZE 1:1000

QT.RIF. 302.000

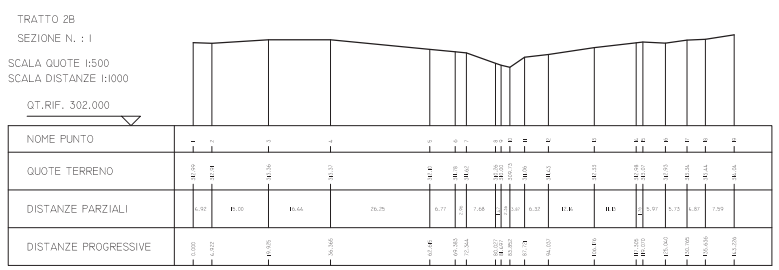

TRATTO 2B
SEZIONE N. : 2

SCALA QUOTE 1:500
SCALA DISTANZE 1:1000

QT.RIF. 288.000

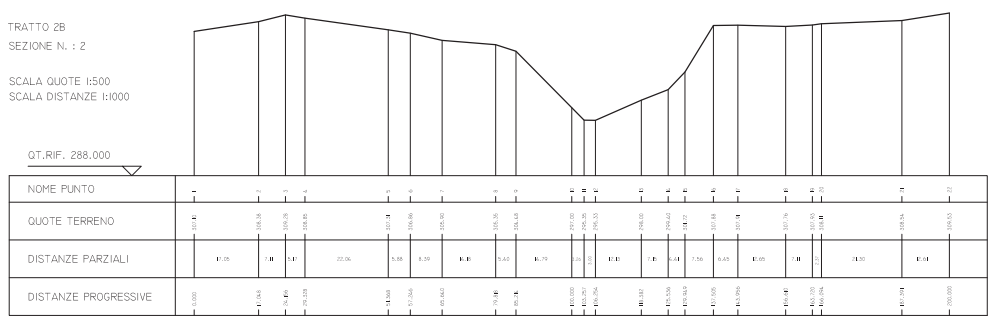

REGIONE BASILICATA

DIPARTIMENTO ATTIVITA' PRODUTTIVE, POLITICHE DELL'IMPRESA, INNOVAZIONE TECNOLOGICA
UFFICIO ENERGIA

COMUNE DI MONTEMILONE (PZ)

Località "Valle Castagna, Valle Cornuta, Mezzana del Cantone"

REV.	DATA EMISSIONE	CODICE EMISSIONE	DESCRIZIONE REVISIONE	DI CROCE PREPARATO DA	DI CROCE CONTROLLATO DA	SAMMARTANO APPROVATO DA
00	31/05/2017	P	EMISSIONE	AUTORIZZAZIONE EMISSIONE		

PROGETTO DI REALIZZAZIONE DI UN PARCO EOLICO

ANALISI DI COMPATIBILITA' IDRAULICA

PROPONENTE	EMESSO DA	ELABORATO		
MILONIA S.R.L.	Ing. Salvatore Di Croce	Sezioni di verifica TRATTO 2B - TRATTO 2C		
TM.E. S.p.A. Termomeccanica Ecologia		COMMESSA 98102	FORMATO A1	SCALA 1:1.000
	DOCUMENTO N° IDRO-MNT-06.6.3		FOGLIO 1	DI 1
INFORMAZIONI RISERVATE, DA NON UTILIZZARE PER SCOPI DIVERSI DA QUELLI PER CUI SONO STATE FORNITE **STAMPARE A COLORI**			NOME FILE	

TRATTO 2B
SEZIONE N. : 3

SCALA QUOTE 1:500
SCALA DISTANZE 1:1000

QT.RIF. 276.000

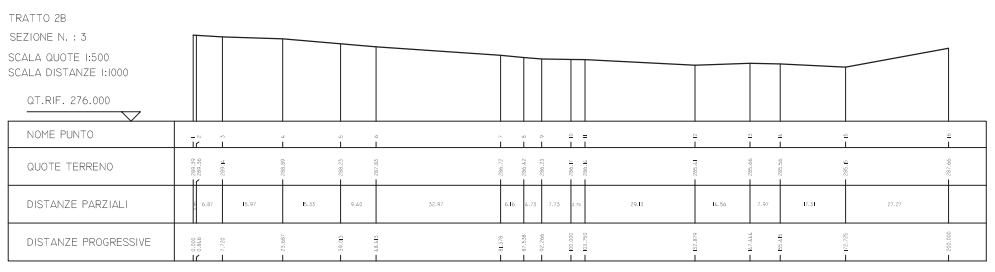

TRATTO 2C
SEZIONE N. : 1

SCALA QUOTE 1:500
SCALA DISTANZE 1:1000

QT.RIF. 295.000

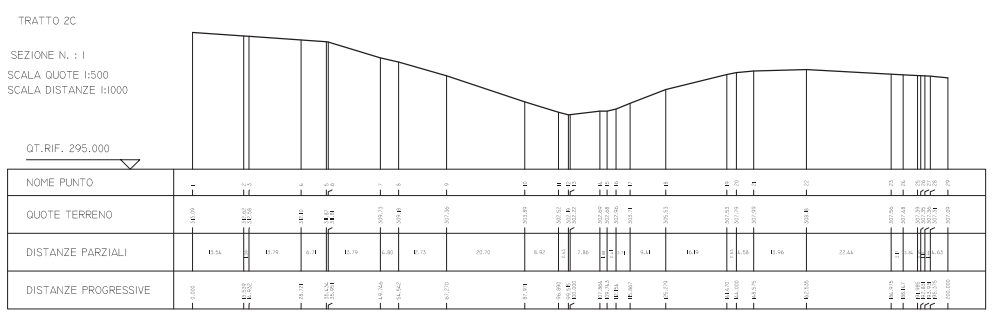

TRATTO 2C
SEZIONE N. : 2

SCALA QUOTE 1:500
SCALA DISTANZE 1:1000

QT.RIF. 275.000

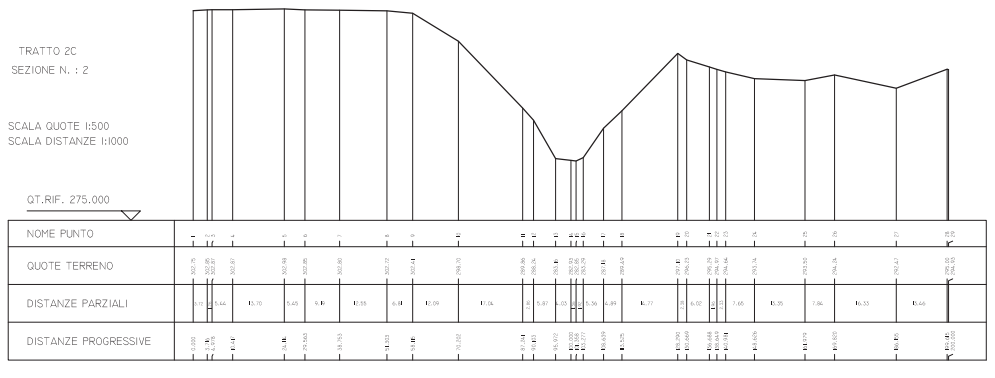

TRATTO 2C
SEZIONE N. : 3

SCALA QUOTE 1:500
SCALA DISTANZE 1:1000

QT.RIF. 264.000

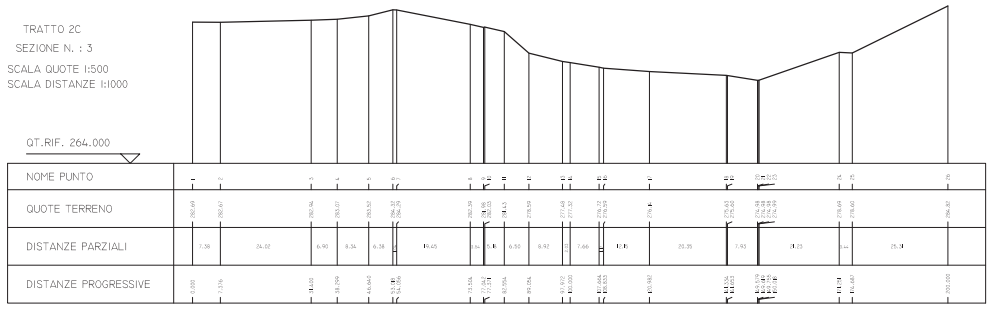

TRATTO 2C
SEZIONE N. : 4

SCALA QUOTE 1:500
SCALA DISTANZE 1:1000

QT.RIF. 310.000

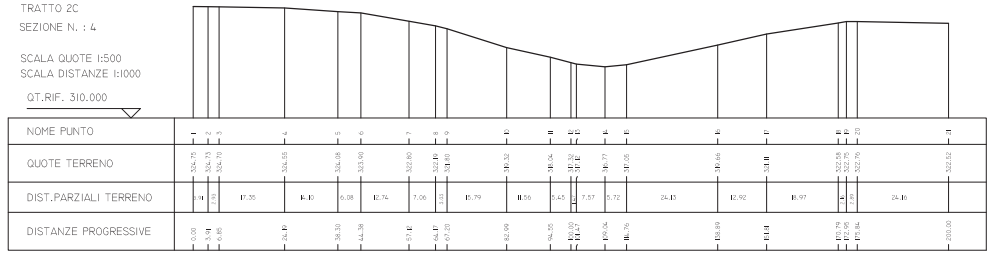

TRATTO 2C
SEZIONE N. : 0

SCALA QUOTE 1:500
SCALA DISTANZE 1:1000
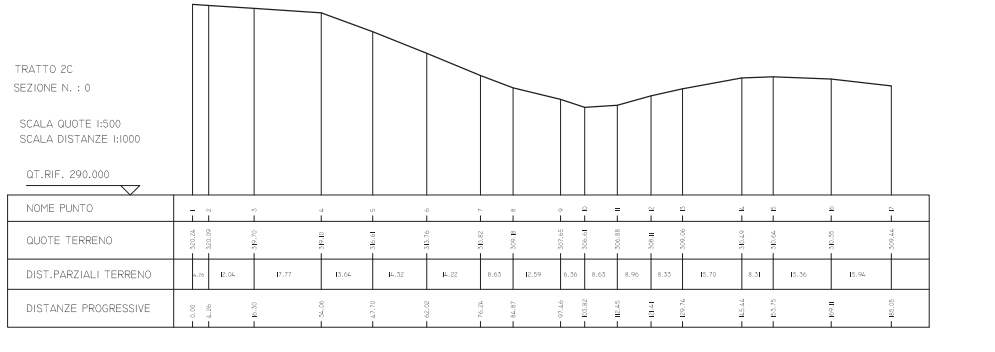
QT.RIF. 290.000