REGIONE BASILICATA

DIPARTIMENTO ATTIVITA' PRODUTTIVE, POLITICHE DELL'IMPRESA, INNOVAZIONE TECNOLOGICA

UFFICIO ENERGIA

REV.	DATA emissione	CODICE revisione	DESCRIZIONE REVISIONE	DI CROCE PREPARATO DA	DI CROCE CONTROLLATO DA	SAMMARTANO APPROVATO DA
00	31/05/2017	P	EMISSIONE	AUTORIZZAZIONE EMISSIONE		

PROGETTO DI REALIZZAZIONE DI UN PARCO EOLICO

ANALISI DI COMPATIBILITA' IDRAULICA

PROPONENTE	EMESSO DA	ELABORATO		
MILONIA S.R.L.	Ing. Salvatore Di Croce	Sezioni di verifica TRATTO 3		
TM.E. S.p.A. Termomeccanica Ecologia		COMMESSA 98102	FORMATO A1	SCALA 1:1.000
	DOCUMENTO N° IDRO-MNT-06.6.4		FOGLIO 1	DI 1

INFORMAZIONI RISERVATE - DA NON UTILIZZARE PER SCOPI DIVERSI DA QUELLI PER CUI SONO STATE FORNITE

STAMPARE A COLORI

NOME FILE

TRATTO 3A
SEZIONE N. : 1

SCALA QUOTE 1:500
SCALA DISTANZE 1:1000

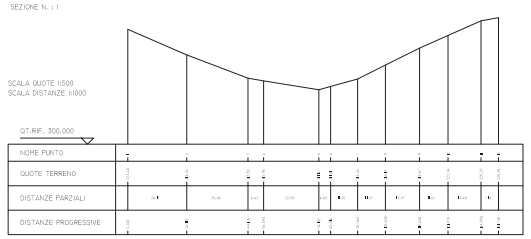

TRATTO 3A
SEZIONE N. : 2

SCALA QUOTE 1:500
SCALA DISTANZE 1:1000

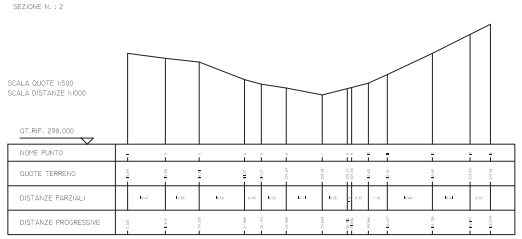

TRATTO 3A
SEZIONE N. : 3

SCALA QUOTE 1:500
SCALA DISTANZE 1:1000

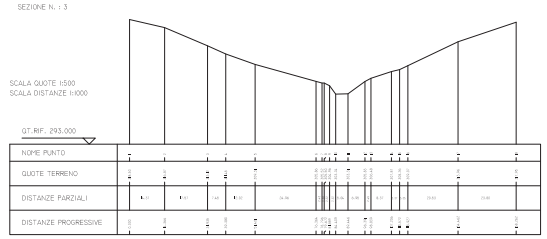

TRATTO 3A
SEZIONE N. : 4

SCALA QUOTE 1:500
SCALA DISTANZE 1:1000

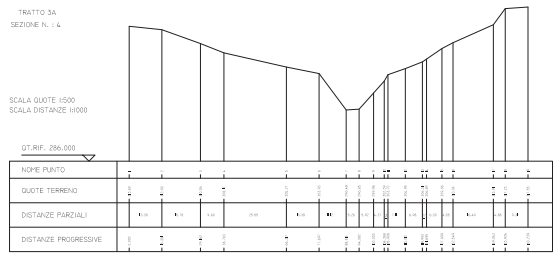

TRATTO 3A
SEZIONE N. : 5

SCALA QUOTE 1:500
SCALA DISTANZE 1:1000

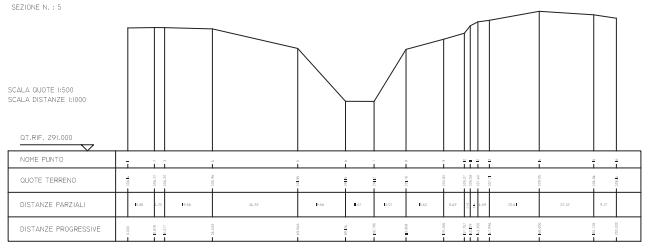

TRATTO 3A
SEZIONE N. : 6

SCALA QUOTE 1:500
SCALA DISTANZE 1:1000

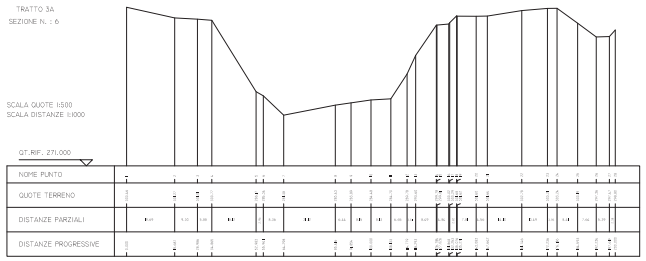

TRATTO 3A
SEZIONE N. : 7

SCALA QUOTE 1:500
SCALA DISTANZE 1:1000

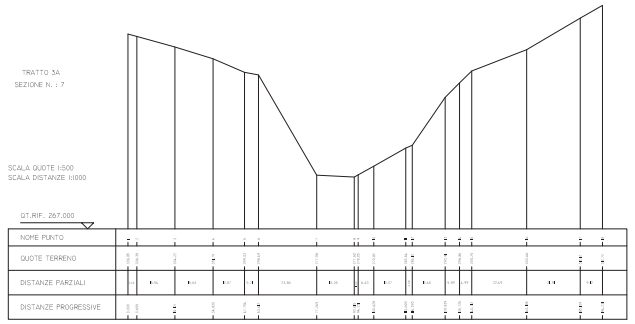

TRATTO 3A
SEZIONE N. : 8

SCALA QUOTE 1:500
SCALA DISTANZE 1:1000

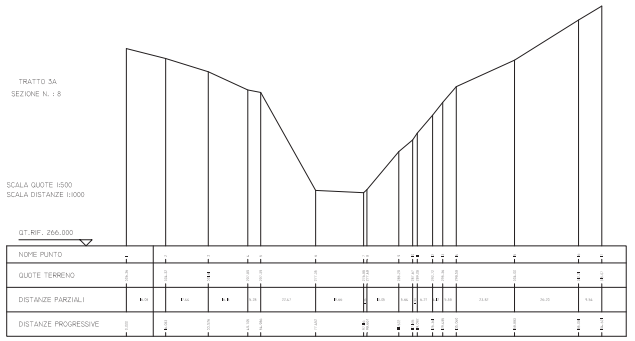

TRATTO 3B
SEZIONE N. : 1

SCALA QUOTE 1:500
SCALA DISTANZE 1:1000

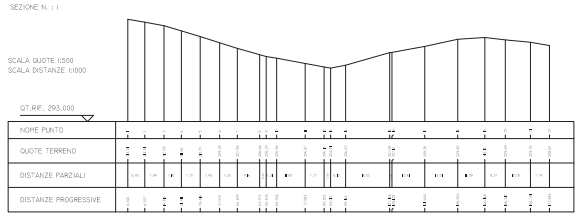

TRATTO 3B
SEZIONE N. : 2

SCALA QUOTE 1:500
SCALA DISTANZE 1:1000

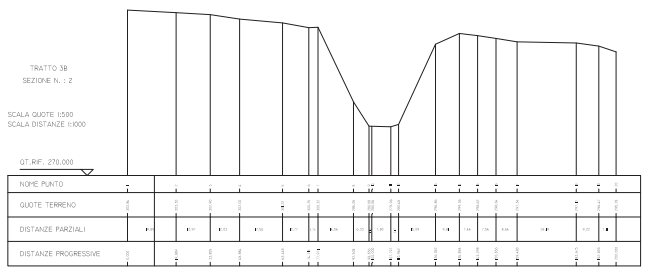

TRATTO 3B
SEZIONE N. : 3

SCALA QUOTE 1:500
SCALA DISTANZE 1:1000

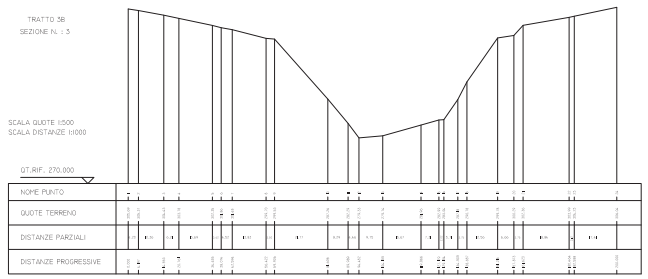

TRATTO 3C
SEZIONE N. : 1

SCALA QUOTE 1:500
SCALA DISTANZE 1:1000

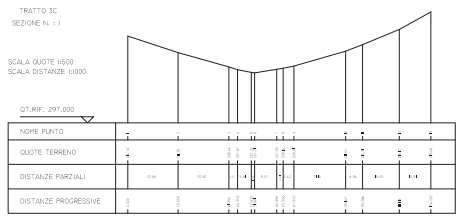

TRATTO 3C
SEZIONE N. : 2

SCALA QUOTE 1:500
SCALA DISTANZE 1:1000

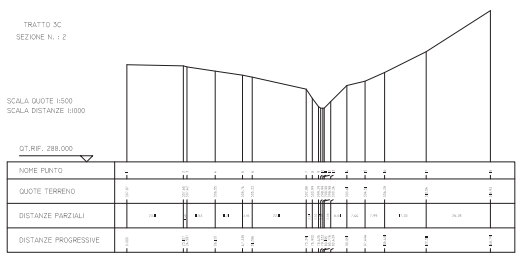

TRATTO 3C
SEZIONE N. : 3
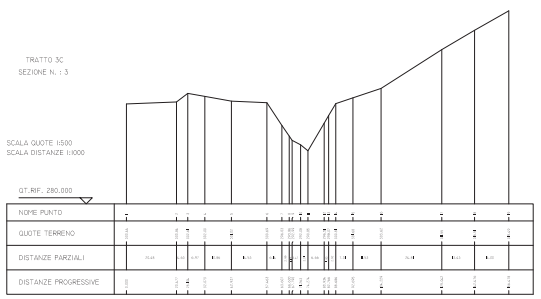
SCALA QUOTE 1:500
SCALA DISTANZE 1:1000