


egenda

- Aree Allagate per T=30 anni
- Aree Allagate per T=200 anni
- Aree Allagate per T=500 anni
- Studio Idraulico 2013 Aree allagate per T=500anni

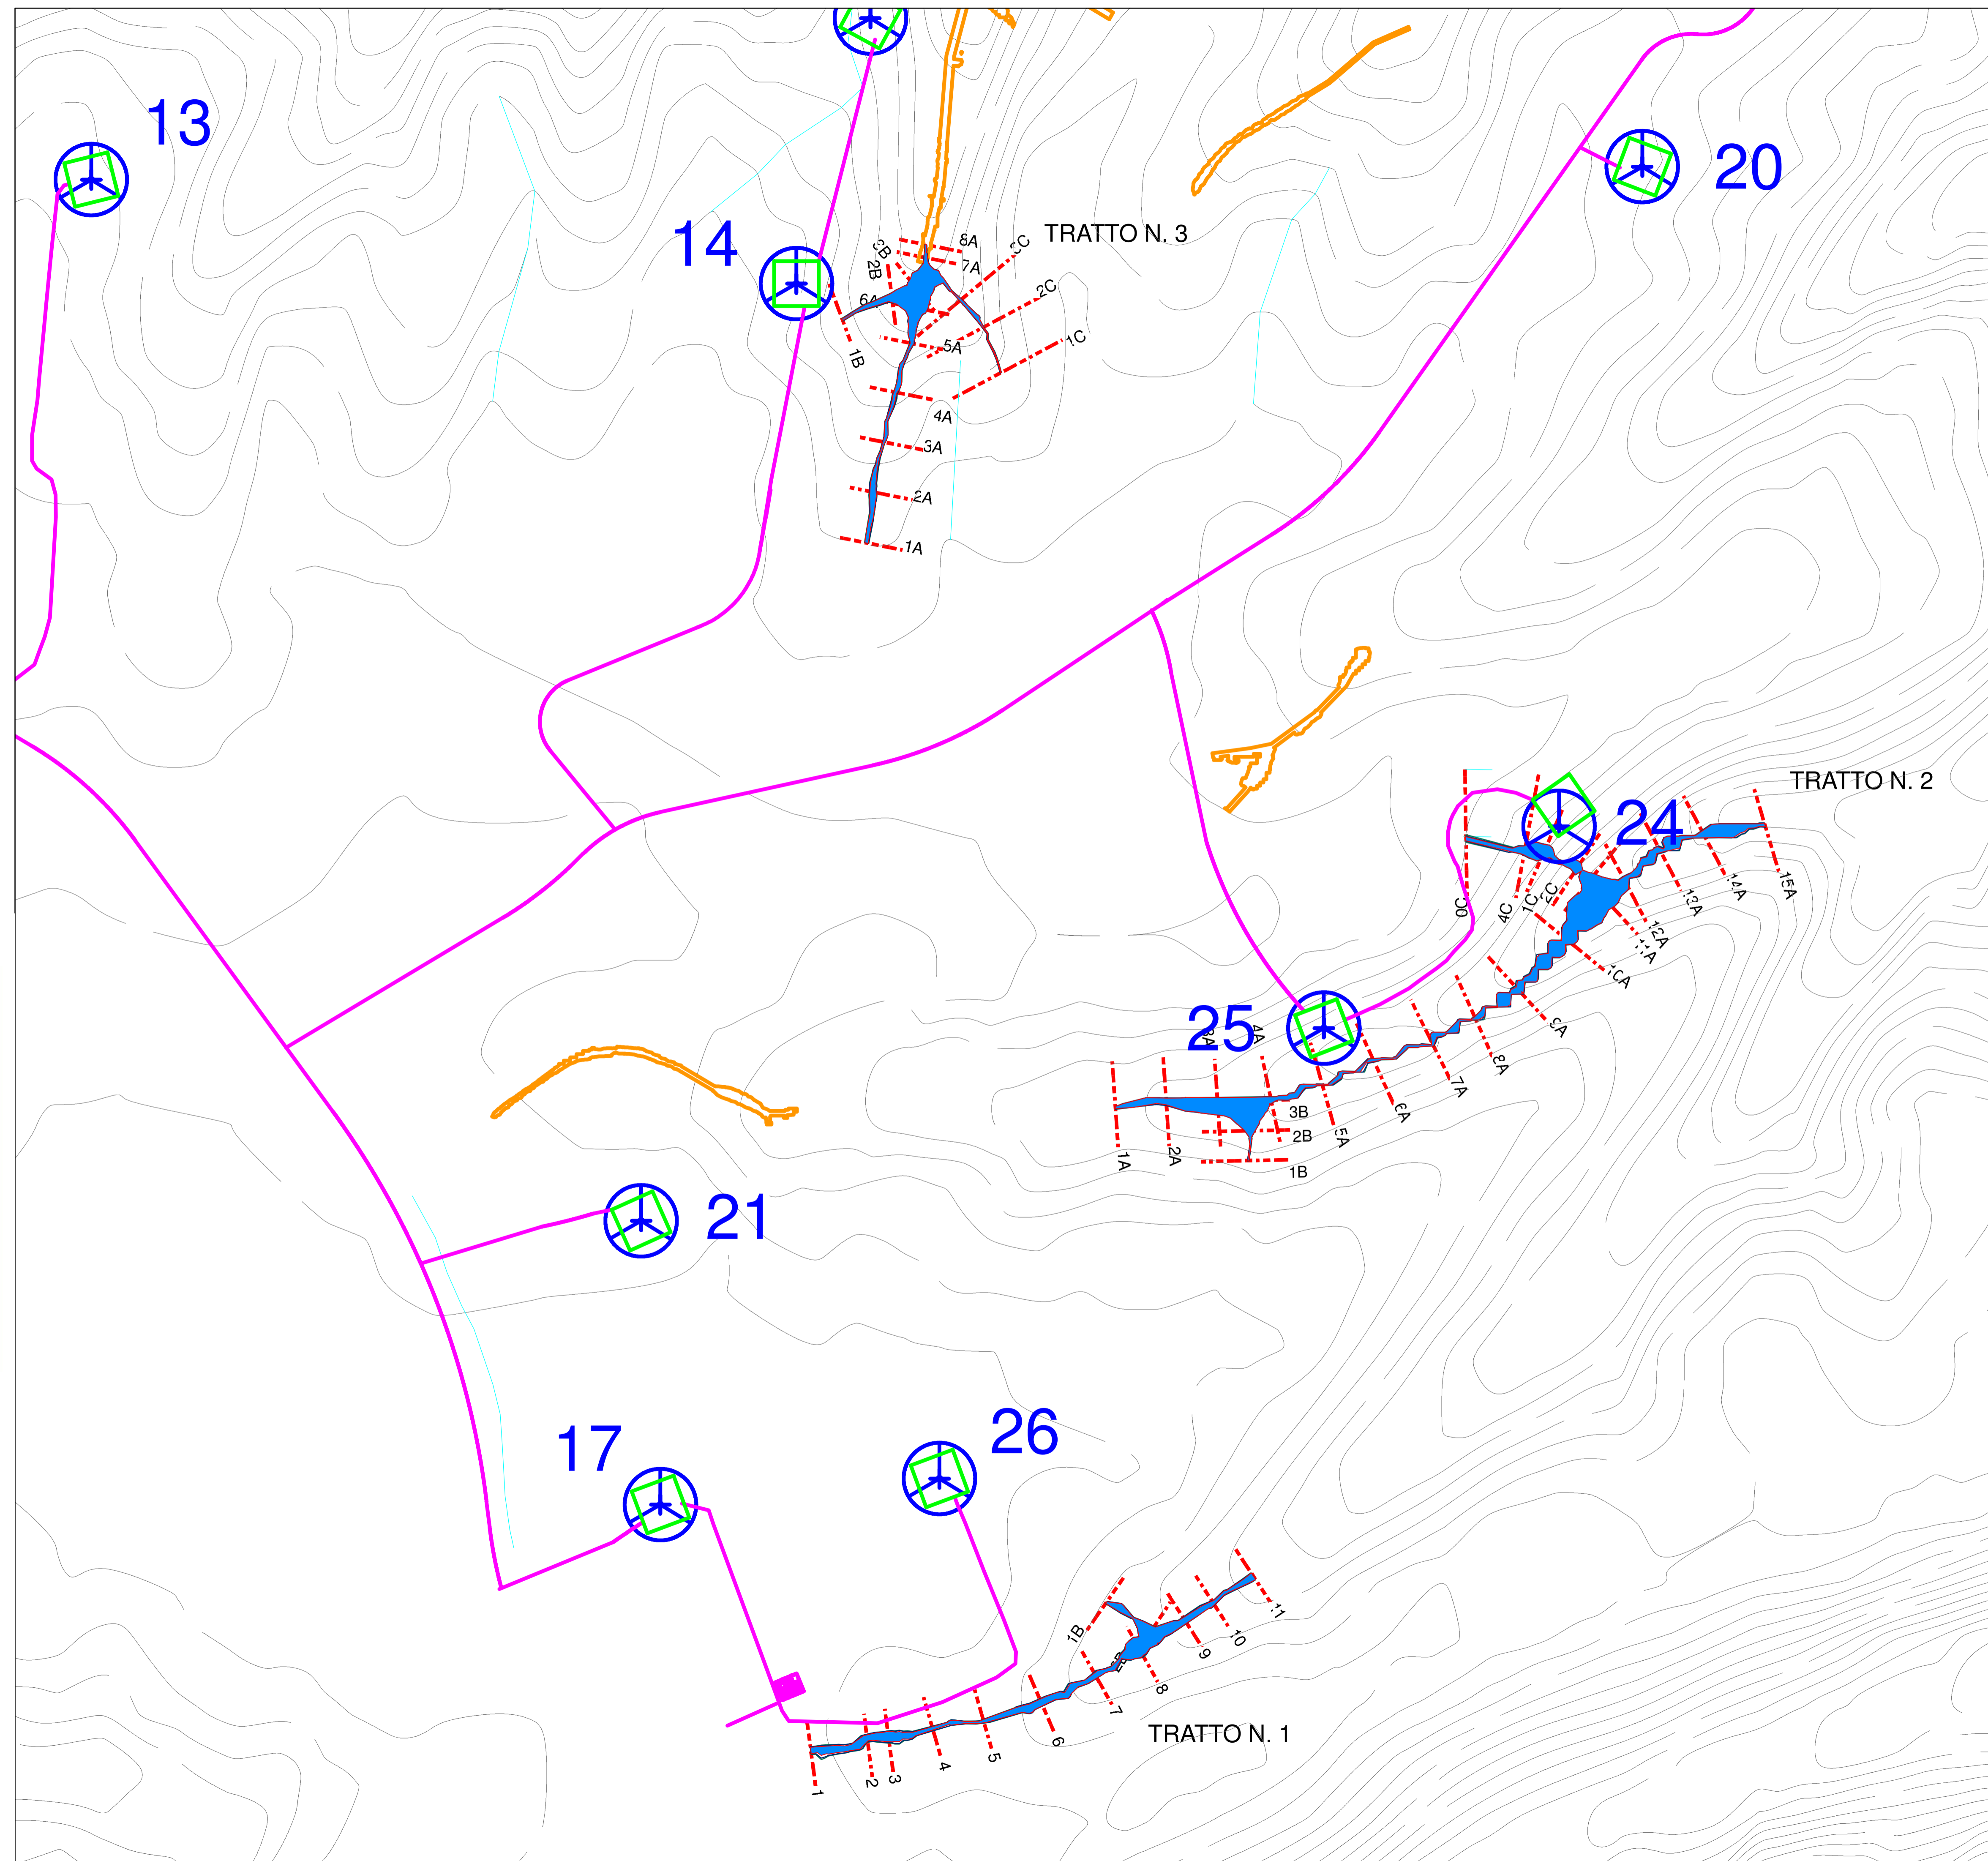

REGIONE BASILICATA
 DIPARTIMENTO ATTIVITA' PRODUTTIVE, POLITICHE DELL'IMPRESA, INNOVAZIONE TECNOLOGICA
 UFFICIO ENERGIA

COMUNE DI MONTEMILONE (PZ)
 Località "Valle Castagna, Valle Cornuta, Mezzana del Cantone"



00	8/06/2017	P	EMISSIONE	DI CROCE	DI CROCE	SAMMARTANO
REV.	DATA	CODICE	DESCRIZIONE REVISIONE	PREPARATO	CONTROLLATO	APPROVATO
	EMISSORE	EMISSORE		DA	DA	DA
				AUTORIZZAZIONE EMISSIONE		

**PROGETTO DI REALIZZAZIONE
 DI UN PARCO EOLICO**
 ANALISI DI COMPATIBILITA' IDRAULICA



PROPONENTE MILONIA S.R.L.	EMESSO DA ing. Salvatore Di Croce	ELABORATO AREE SOGGETTE AD ALLAGAMENTO Tratto 1 - 2 - 3
COMMESSA 98102	FORMATO A1	SCALA 1:5.000
DOCUMENTO N° IDRO-MNT-07.7.1	FOGLIO 1	DI 1
INFORMAZIONI RISERVATE. DA NON UTILIZZARE PER SCOPI DIVERSI DA QUELLI PER CUI SONO STATE FORNITE		NOME FILE
STAMPARE A COLORI		