


REGIONE BASILICATA
 DIPARTIMENTO ATTIVITA' PRODUTTIVE, POLITICHE DELL'IMPRESA, INNOVAZIONE TECNOLOGICA
 UFFICIO ENERGIA

COMUNE DI MONTEMILONE (PZ)
 Localita' Valle Castagna, Valle Cornuta, Mezzana del Cantone

LEGENDA INTERFERENZE
 Rispetto requisiti di sicurezza
 Appendice A par. 1.2.1.4 lettere a-bis), c), d) del PEAR

- buffer abitazioni = $2,5 \times (\text{altezza} + \text{diam. rotore}/2) = 2,5 \times (132 + (142/2)) = 507,50 \text{ mt}$
- buffer Strade Statali e Autostrade = 300 mt
- buffer Strade Provinciali e di accesso alle abitazioni = 200 mt
- distanza tra aerogeneratori = $3 \times \text{diam. rotore} = 3 \times 142 = 426 \text{ mt}$
- tratturi
- buffer Tratturi = 200 mt

REV.	DATA	CODICE	DESCRIZIONE REVISIONE	PREPARATO DA	CONTROLLATO DA	APPROVATO DA
06	02/01/18	R	RISCONTRO RICHIESTA CHIARIMENTI L.P.F., COMP. AMB.	CASAREALE		A. SANMARITANO
05	05/04/17	R	REVISIONE PER VARIANTE SOSTANZIALE AL PROGETTO AUTORIZZATO	CASAREALE		A. SANMARITANO
04	16/10/14	R	REVISIONE	CASAREALE	CASAREALE	A. SANMARITANO
03	16/12/13	R	REVISIONE	CASAREALE	CASAREALE	A. SANMARITANO
02	30/11/12	R	REVISIONE	CASAREALE	CASAREALE	A. SANMARITANO
01	27/07/12	R	REVISIONE	GABRIUTI	CASAREALE	CASAREALE
00	07/01/11	P	EMISSIONE	LORUSSO	MASTRANGELO	MASTRANGELO

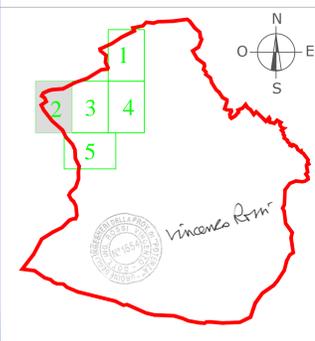

**PROGETTO DI REALIZZAZIONE
 DI UN PARCO EOLICO**

PROPRONTE MILONIA SRL	EMISSO DA PER	ELABORATO PLANIMETRIA CON INDIVIDUAZIONE DELLE INTERFERENZE
T.M.E. S.p.A. Tecnomicron Ecologia	COMPLESSA 98102	FORMATO A0
DOCUMENTO N° A.16.a.20	FOGLIO 2	SCALA 1:2000
INFORMAZIONI RISERVATE, DA NON UTILIZZARE PER SCOPPI DIVERSI DA QUELLI PER CUI SONO STATE FORNITE	NOTE FILE A.16.a.20/05-02/20/05-A0	DE 5