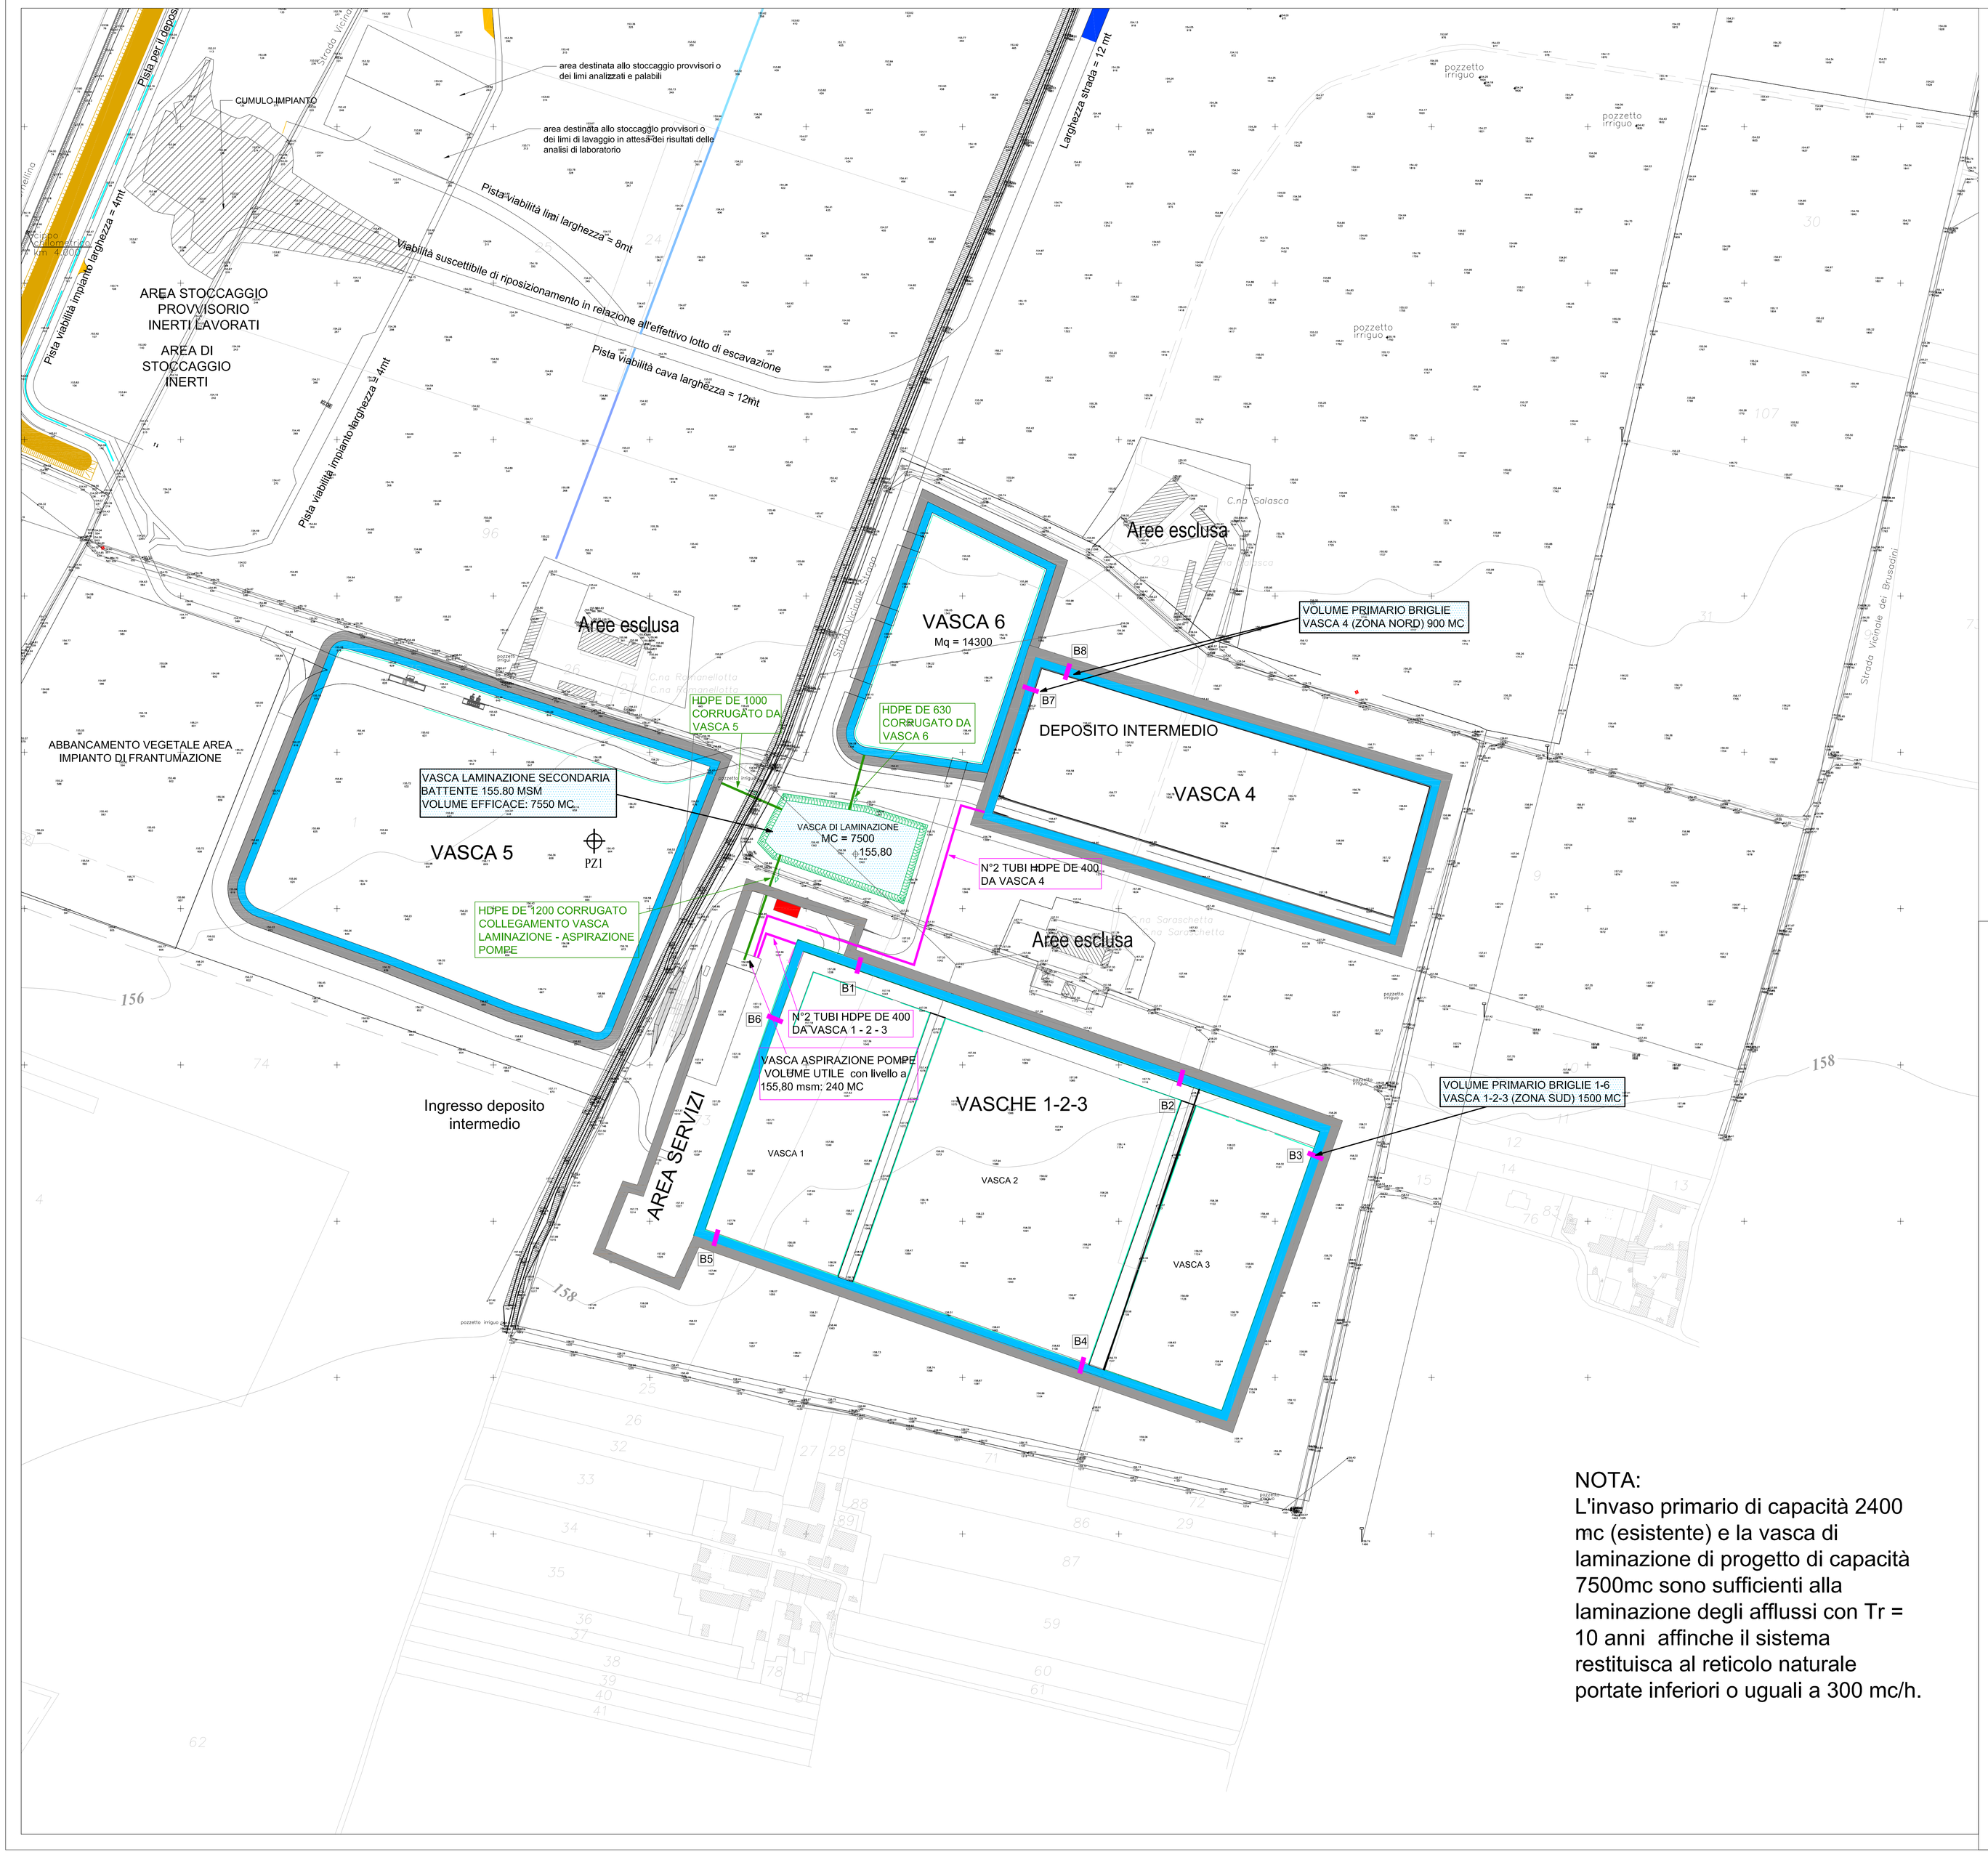

NOTA:
L'invaso primario di capacità 2400 mc (esistente) e la vasca di laminazione di progetto di capacità 7500mc sono sufficienti alla laminazione degli afflussi con Tr = 10 anni affinche il sistema restituisca al reticolo naturale portate inferiori o uguali a 300 mc/h.

LEGENDA

- IMPIANTI ESISTENTI
- IMPIANTI PROGETTO AMPLIAMENTO
- B1 SISTEMA INVASO PRIMARIO SOTTESO A BRIGLIE CON SOGLIA UTILE 1.0 M (ESISTENTE)

NOTA:
SISTEMA DI LAMINAZIONE MOBILITATO PER BATTENTE IDRICO IN VASCA DI ASPIRAZIONE DI 155,80 MSM

COMMITTENTE:
RFI RETE FERROVIARIA ITALIANA
GRUPPO FERROVIE DELLO STATO ITALIANE

ALTA SORVEGLIANZA:
ITALFERR
GRUPPO FERROVIE DELLO STATO ITALIANE

GENERAL CONTRACTOR:
COCIV
Consorzio Collegamenti Integrati Veloci

INFRASTRUTTURE FERROVIARIE STRATEGICHE DEFINITE DALLA LEGGE OBIETTIVO N.443/01

TRATTA A.V./A.C. TERZO VALICO DEI GIOVI
PROGETTO CANTIERE C.NA ROMANELLOTTA DEL COMUNE DI POZZOLO FORMIGARO

Progetto Esecutivo Integrativo WBS DP22 "C.na Romanellotta" - Presidi di Protezione Ambientale
Deposito Intermedio
INTEGRAZIONE DEL SISTEMA DI LAMINAZIONE DEGLI AFFLUSSI METEORICI

GENERAL CONTRACTOR	DIRETTORE LAVORI	SCALA:
Consorzio Cociv Ing.M. Meistro		1:2000

COMMESSA	LOTTO	FASE	ENTE	TIPO DOC.	OPERA/DISCIPLINA	PROGR.	REV.
IG51	02	E	CV	A6	DP2200	001	A

PROGETTAZIONE

Rev.	Descrizione emissione	Redatto	Data	Verificato	Data	Progettista Integratore	Data	IL PROGETTISTA
A00	Prima Emissione	studio giachi	24/07/2017	COCIV	24/07/2017	A. Mancarella	24/07/2017	Dott. Ing. Aldo Mancarella Ordine Ingegneri Prov. TO n. 6271 R

n. Elab.

Nome File: IG51-02-E-CV-A6-DP22-00-001-A00
CUP: F81H92000000008

Scala di plot: 1: 1