PARTICOLARE PAVIMENTAZIONE VASCHE 5 – 6

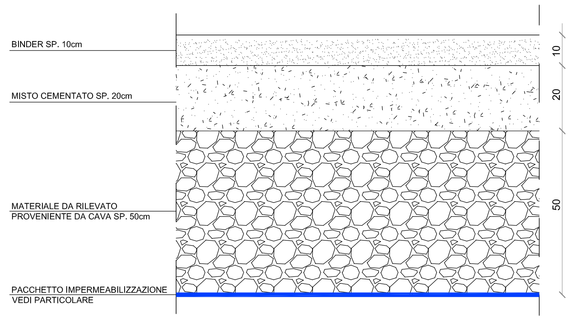

SEZIONE 1-1: VASCA 6

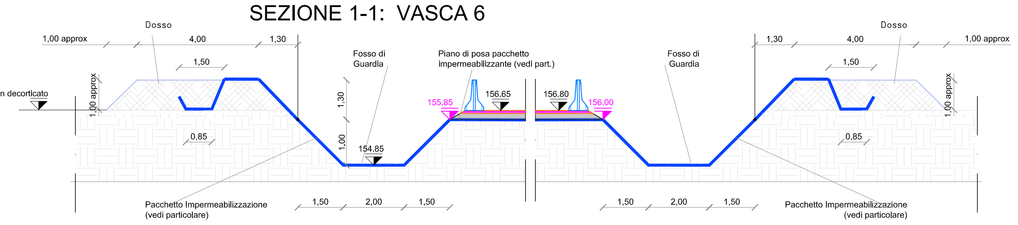

PARTICOLARI ANCORAGGIO IMPERMEABILIZZAZIONE

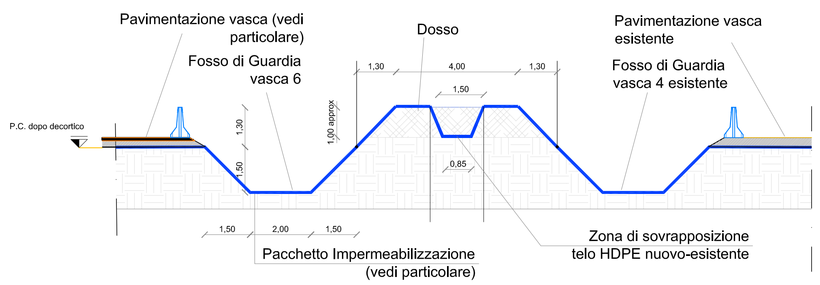

SEZIONE 2-2 TIPOLOGICA: VASCA DI LAMINAZIONE

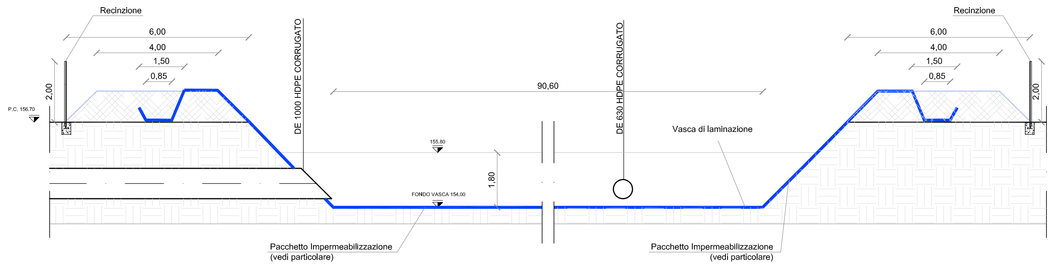

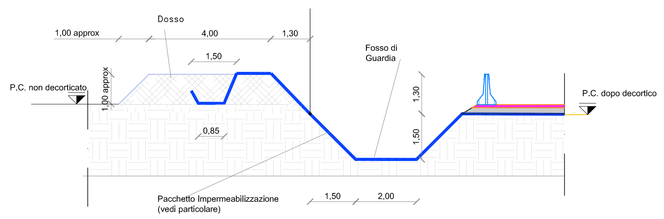

PARTICOLARE IMPERMEABILIZZAZIONE

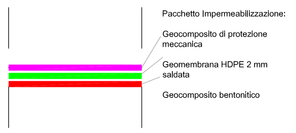

PARTICOLARE SALDATURA TUBAZIONE - IMPERMEABILIZZAZIONE

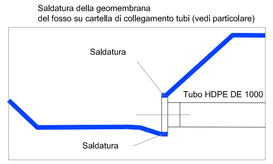

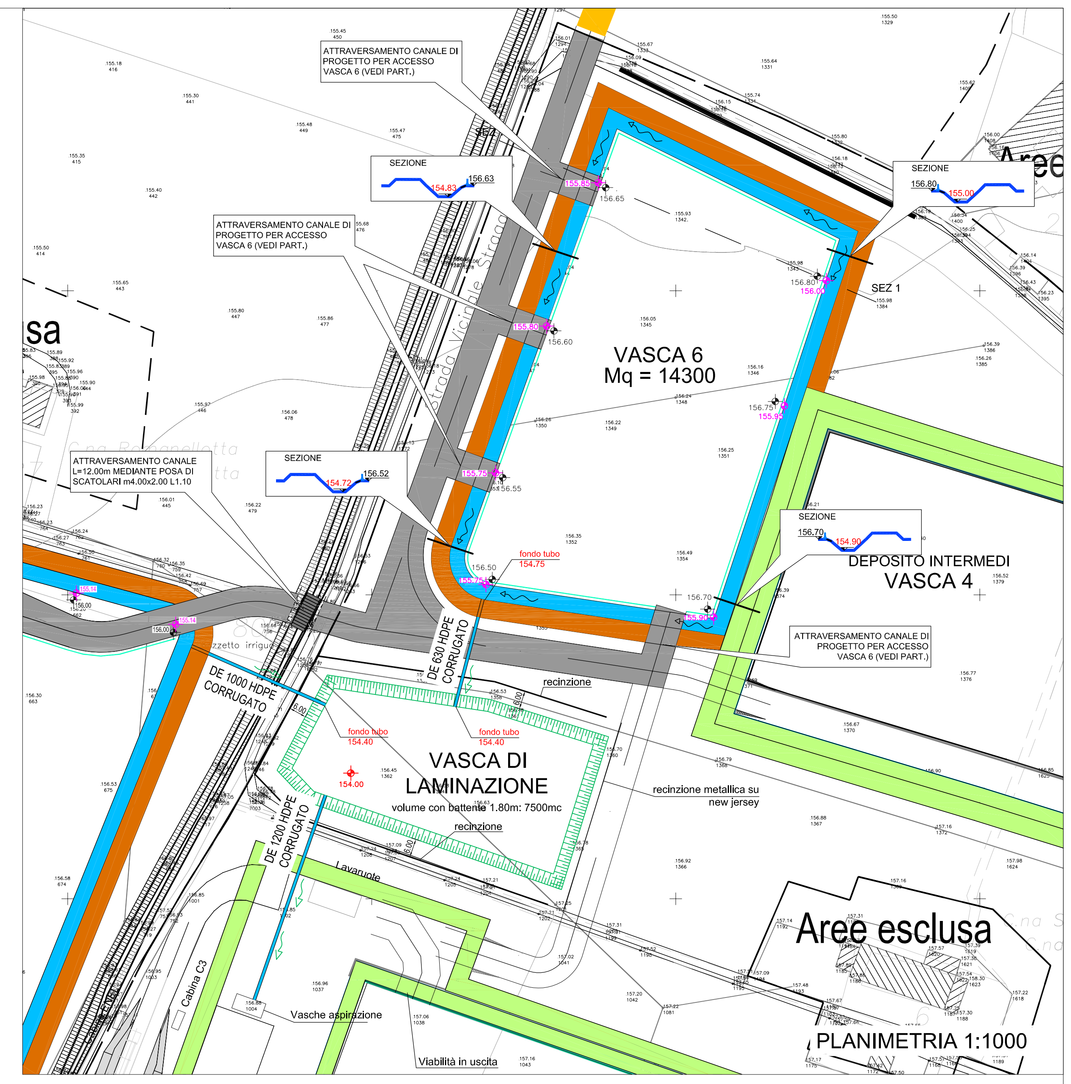

RECINZIONE TIPICA

PROSPETTO

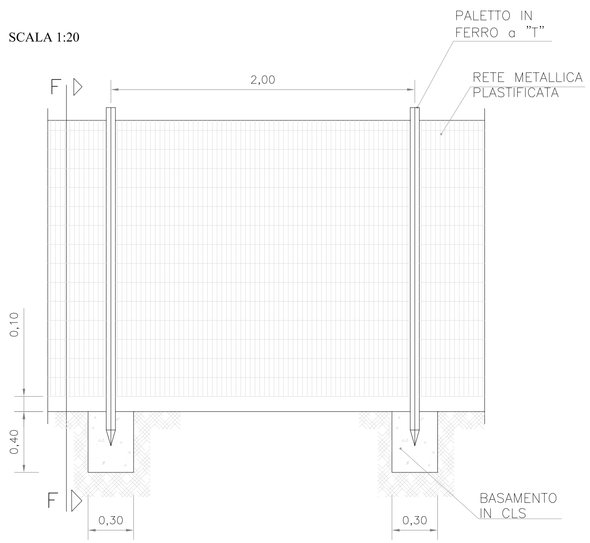

SEZIONE F-F

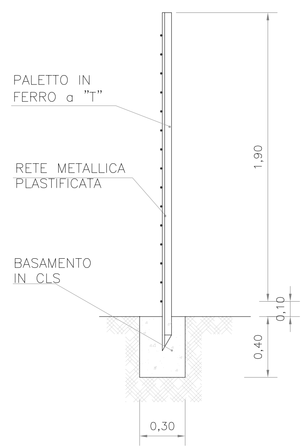

PART. BARRIERA DI SICUREZZA STRADALE 60X200X80 MONOFILARE RINFORZATA CON RECINZIONE

PROSPETTO

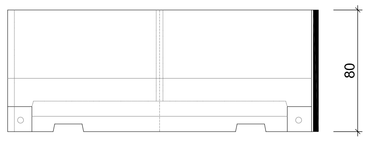

PIANTA

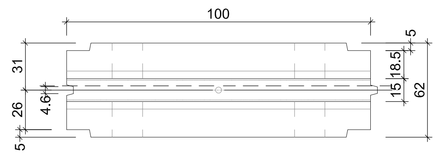

SEZIONE ALL'ESTREMITA'

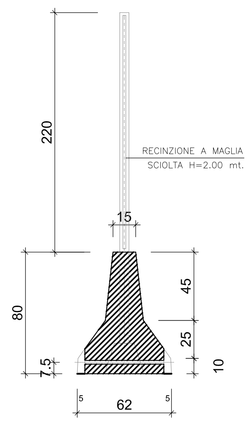

SEZIONE IN MEZZERIA

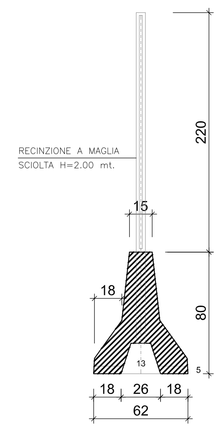

FOSSO DI PROGETTO
DOSSO DI PROGETTO

FOSSO ESISTENTE
DOSSO ESISTENTE

156.00 QUOTE POSA TELO HDPE
155.00 QUOTE IMPERMEABILIZZAZIONE FONDO FOSSO
156.00 QUOTE DI PROGETTO

PARTICOLARE SCATOLARE PREFABBRICATO 400x200 ATTRAVERSAMENTO FOSSO ESISTENTE1:50

PIANTA

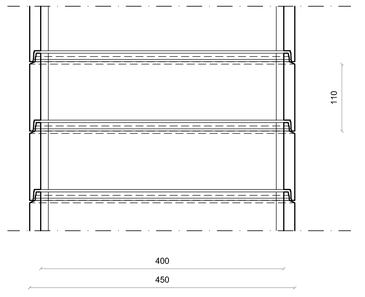

SEZIONE

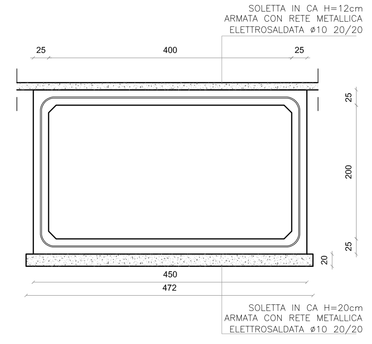

N.B. CONDOTTO IN C.A. TURBOVIBROCOMPRESSO A SEZIONE RETTANGOLARE INTERNA, IDONEI A SOPPORTARE CARICHI STRADALI DI 1^ CATEGORIA

ESTRATTO PLANIMETRICO

PARTICOLARE SCATOLARE PREFABBRICATO 200x1.25 ATTRAVERSAMENTO CANALE DI PROGETTO PER ACCESSO VASCA 6

PIANTA

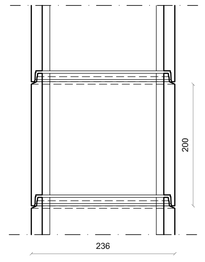

SEZIONE

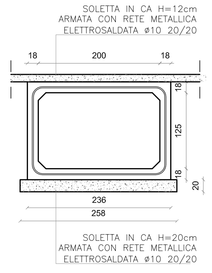

N.B. CONDOTTO IN C.A. TURBOVIBROCOMPRESSO A SEZIONE RETTANGOLARE INTERNA, IDONEI A SOPPORTARE CARICHI STRADALI DI 1^ CATEGORIA

ESTRATTO PLANIMETRICO

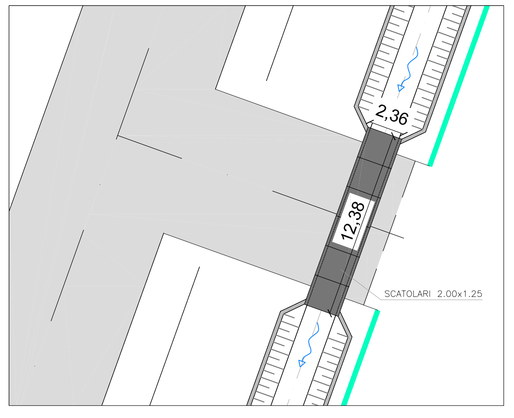

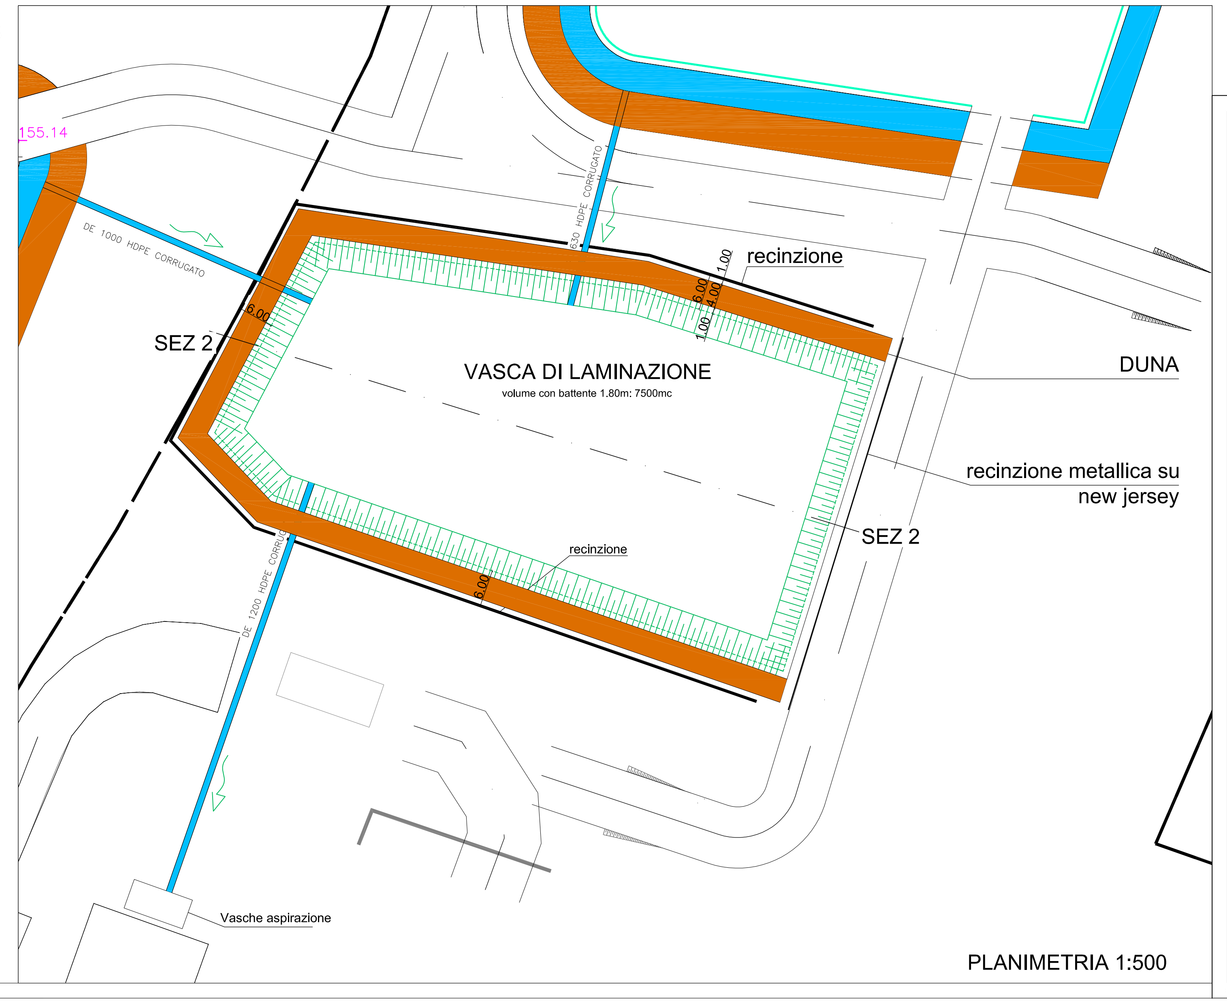

COMMITTENTE: RFI RETE FERROVIARIA ITALIANA – GRUPPO FERROVIE DELLO STATO ITALIANE

ALTA SORVEGLIANZA: ITALFERR – GRUPPO FERROVIE DELLO STATO ITALIANE

GENERAL CONTRACTOR: Consorzio Cooperative Costruzioni – Consorzio Collegamenti Integrati Veloci

INFRASTRUTTURE FERROVIARIE STRATEGICHE DEFINITE DALLA LEGGE OBIETTIVO N.443/01

TRATTA A.V./A.C. TERZO VALICO DEI GIOVI
PROGETTO CANTIERE C.NA ROMANELLOTTA DEL COMUNE DI POZZOLO FORMIGARO

Progetto Esecutivo Integrativo WBS DP22 "C.na Romanellotta" - Presidi di Protezione Ambientale
Deposito Intermedio
PLANIMETRIA E SEZIONI PROGETTO VASCA 6 E VASCA DI LAMINAZIONE

GENERAL CONTRACTOR	DIRETTORE LAVORI	SCALA:
Consorzio Cociv, Ing.M. Maestro		VARIE

COMMESSA	LOTTO	FASE	ENTE	TIPO DOC.	OPERA/DISCIPLINA	PROGR.	REV.
I G 5 1	0 2	E	C V	A Z	D P 2 2 0 0	0 1 1	A

PROGETTAZIONE

Rev.	Descrizione emissione	Redatto	Data	Verificato	Data	Progettista Integratore	Data	IL PROGETTISTA
A03	Revisione pavimentazione vasca	studio giachi	10/11/2017	COCIV	10/11/2017	A. Mancarella	10/11/2017	Dott. Ing. Andrea Mancarella Ordine Ingegneri Prov. TO n. 6271 R
A01	Revisione generale	studio giachi	25/09/2017	COCIV	25/09/2017	A. Mancarella	25/09/2017	
A02	Revisione generale	studio giachi	10/10/2017	COCIV	10/10/2017	A. Mancarella	10/10/2017	

n. Elab. | Nome File: SI1D0CIVDP2200140 | CUP: F81H92000000008

Scala di plot: 1: 1