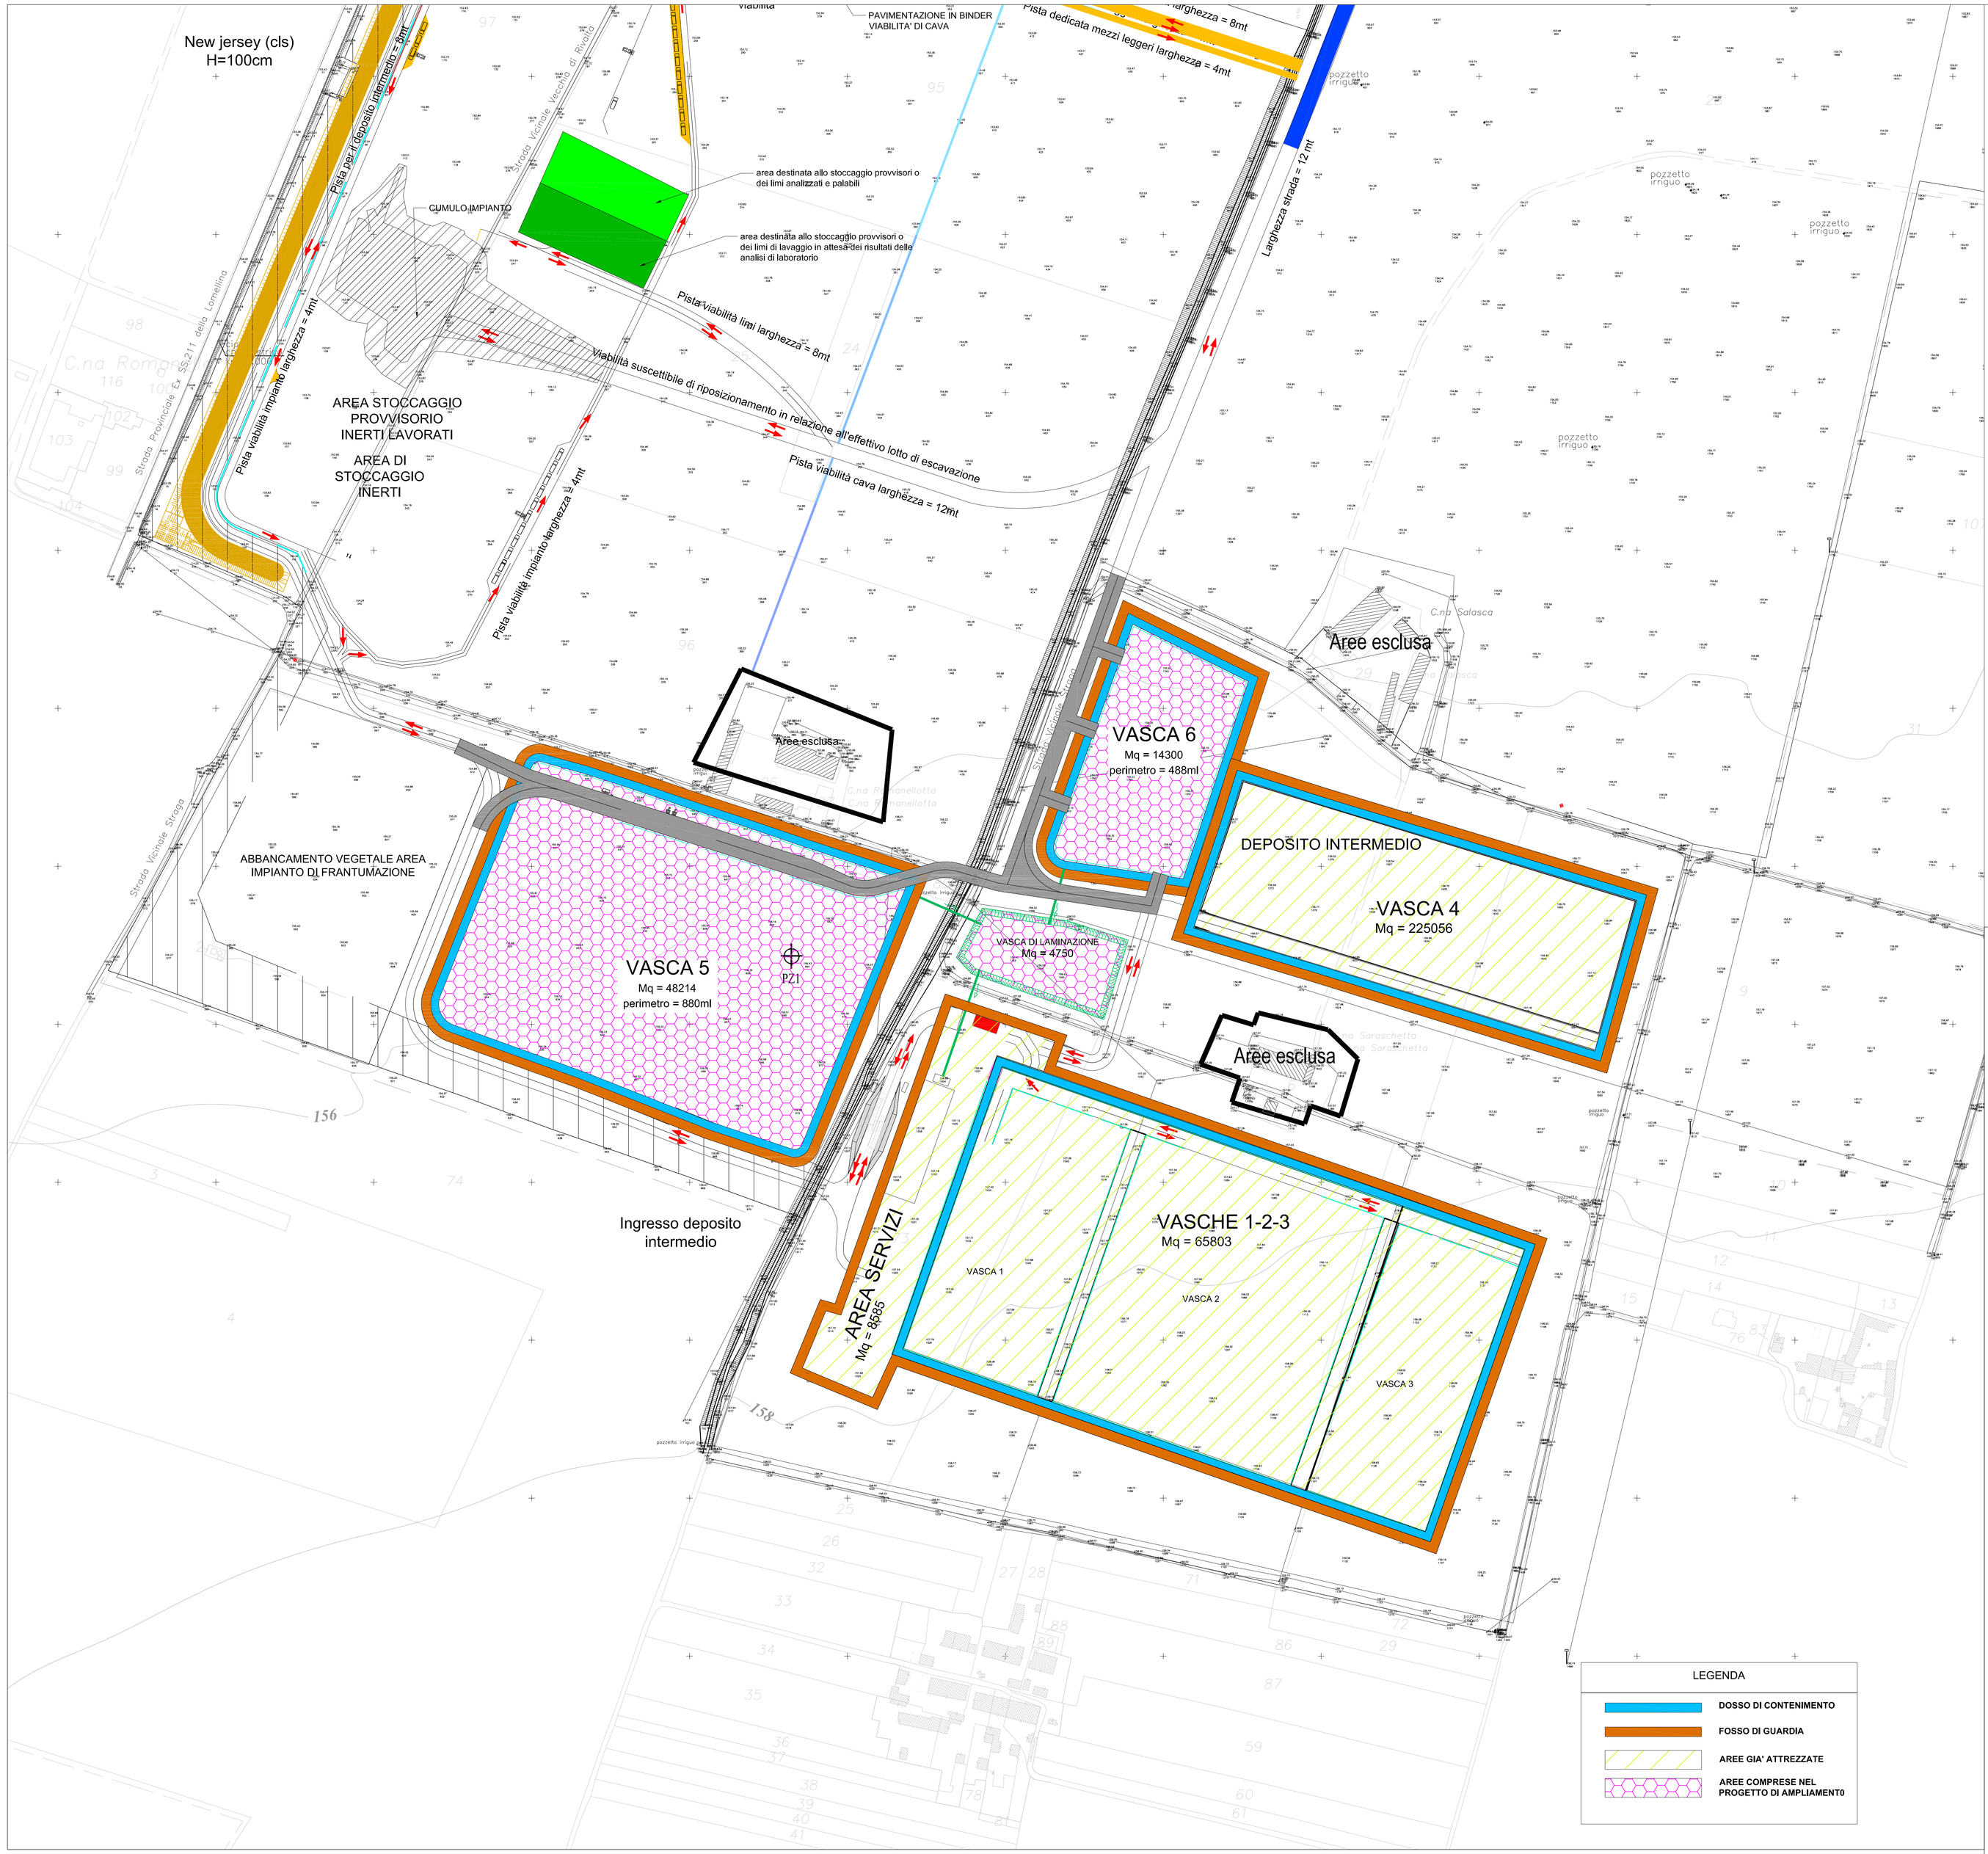

VASCHE 1-2-3 ..... : 65803mq
VASCA 4 ..... : 25056mq
AREA SERVIZI ..... : 8585mq
VIABILITA' E PIAZZALI ..... : 9650mq
totale imp. esistente..... : 109094mq

VASCA 5 ..... : 48214mq
VASCA 6 ..... : 14300mq
VASCA DI LAMINAZIONE ..... : 4750mq
VIABILITA' E ACCESSI ..... : 4360mq
totale progetto ampliamento..... : 71624mq

TOTALE ..... : 180718mq

COMMITTENTE:

RFI RETE FERROVIARIA ITALIANA
GRUPPO FERROVIE DELLO STATO ITALIANE

ALTA SORVEGLIANZA:

ITALFERR
GRUPPO FERROVIE DELLO STATO ITALIANE

GENERAL CONTRACTOR:

COCIV
Consorzio Collegamenti Integrati Veloci

INFRASTRUTTURE FERROVIARIE STRATEGICHE DEFINITE DALLA LEGGE OBIETTIVO N.443/01

TRATTA A.V./A.C. TERZO VALICO DEI GIOVI
PROGETTO CANTIERE C.NA ROMANELLOTTA DEL COMUNE POZZOLO FORMIGARO

Progetto Esecutivo Integrativo WBS DP22 "C.na Romanellotta" - Presidi di Protezione Ambientale

Deposito Intermedio

PLANIMETRIA INCREMENTO DELLE SUPERFICI IMPERMEABILIZZATE

GENERAL CONTRACTOR	DIRETTORE LAVORI	SCALA:
Consorzio **Cociv** Ing.M. Melstro		1:2000

COMMESSA	LOTTO	FASE	ENTE	TIPO DOC.	OPERA/DISCIPLINA	PROGR.	REV.
I G 5 1	0 2	E	C V	P 6	D P 2 2 0 0	0 2 4	A

PROGETTAZIONE

Rev.	Descrizione emissione	Redatto	Data	Verificato	Data	Progettista Integratore	Data	IL PROGETTISTA
A00	Prima Emissione	studio giachi	24/07/2017	COCIV	24/07/2017	A. Mancarella	24/07/2017	Consorzio Collegamenti Integrati Veloci Dott. Ing. Aldo Mancarella Ordine Ingegneri Prov. TO n. 6271 R

n. Elab.

Nome File: E01-02-E-D-PK-DP22-00-024-A00

CUP: F81H92000000008

Scala di plot: 1: 1