
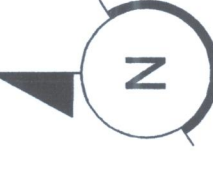


LEGENDA


- rete di distribuzione in alta pressione (AP)
- valvole di sezionamento
- gruppo di riduzione per rete in antenna
- gruppo di riduzione per rete magliata


 GRA
 GRM

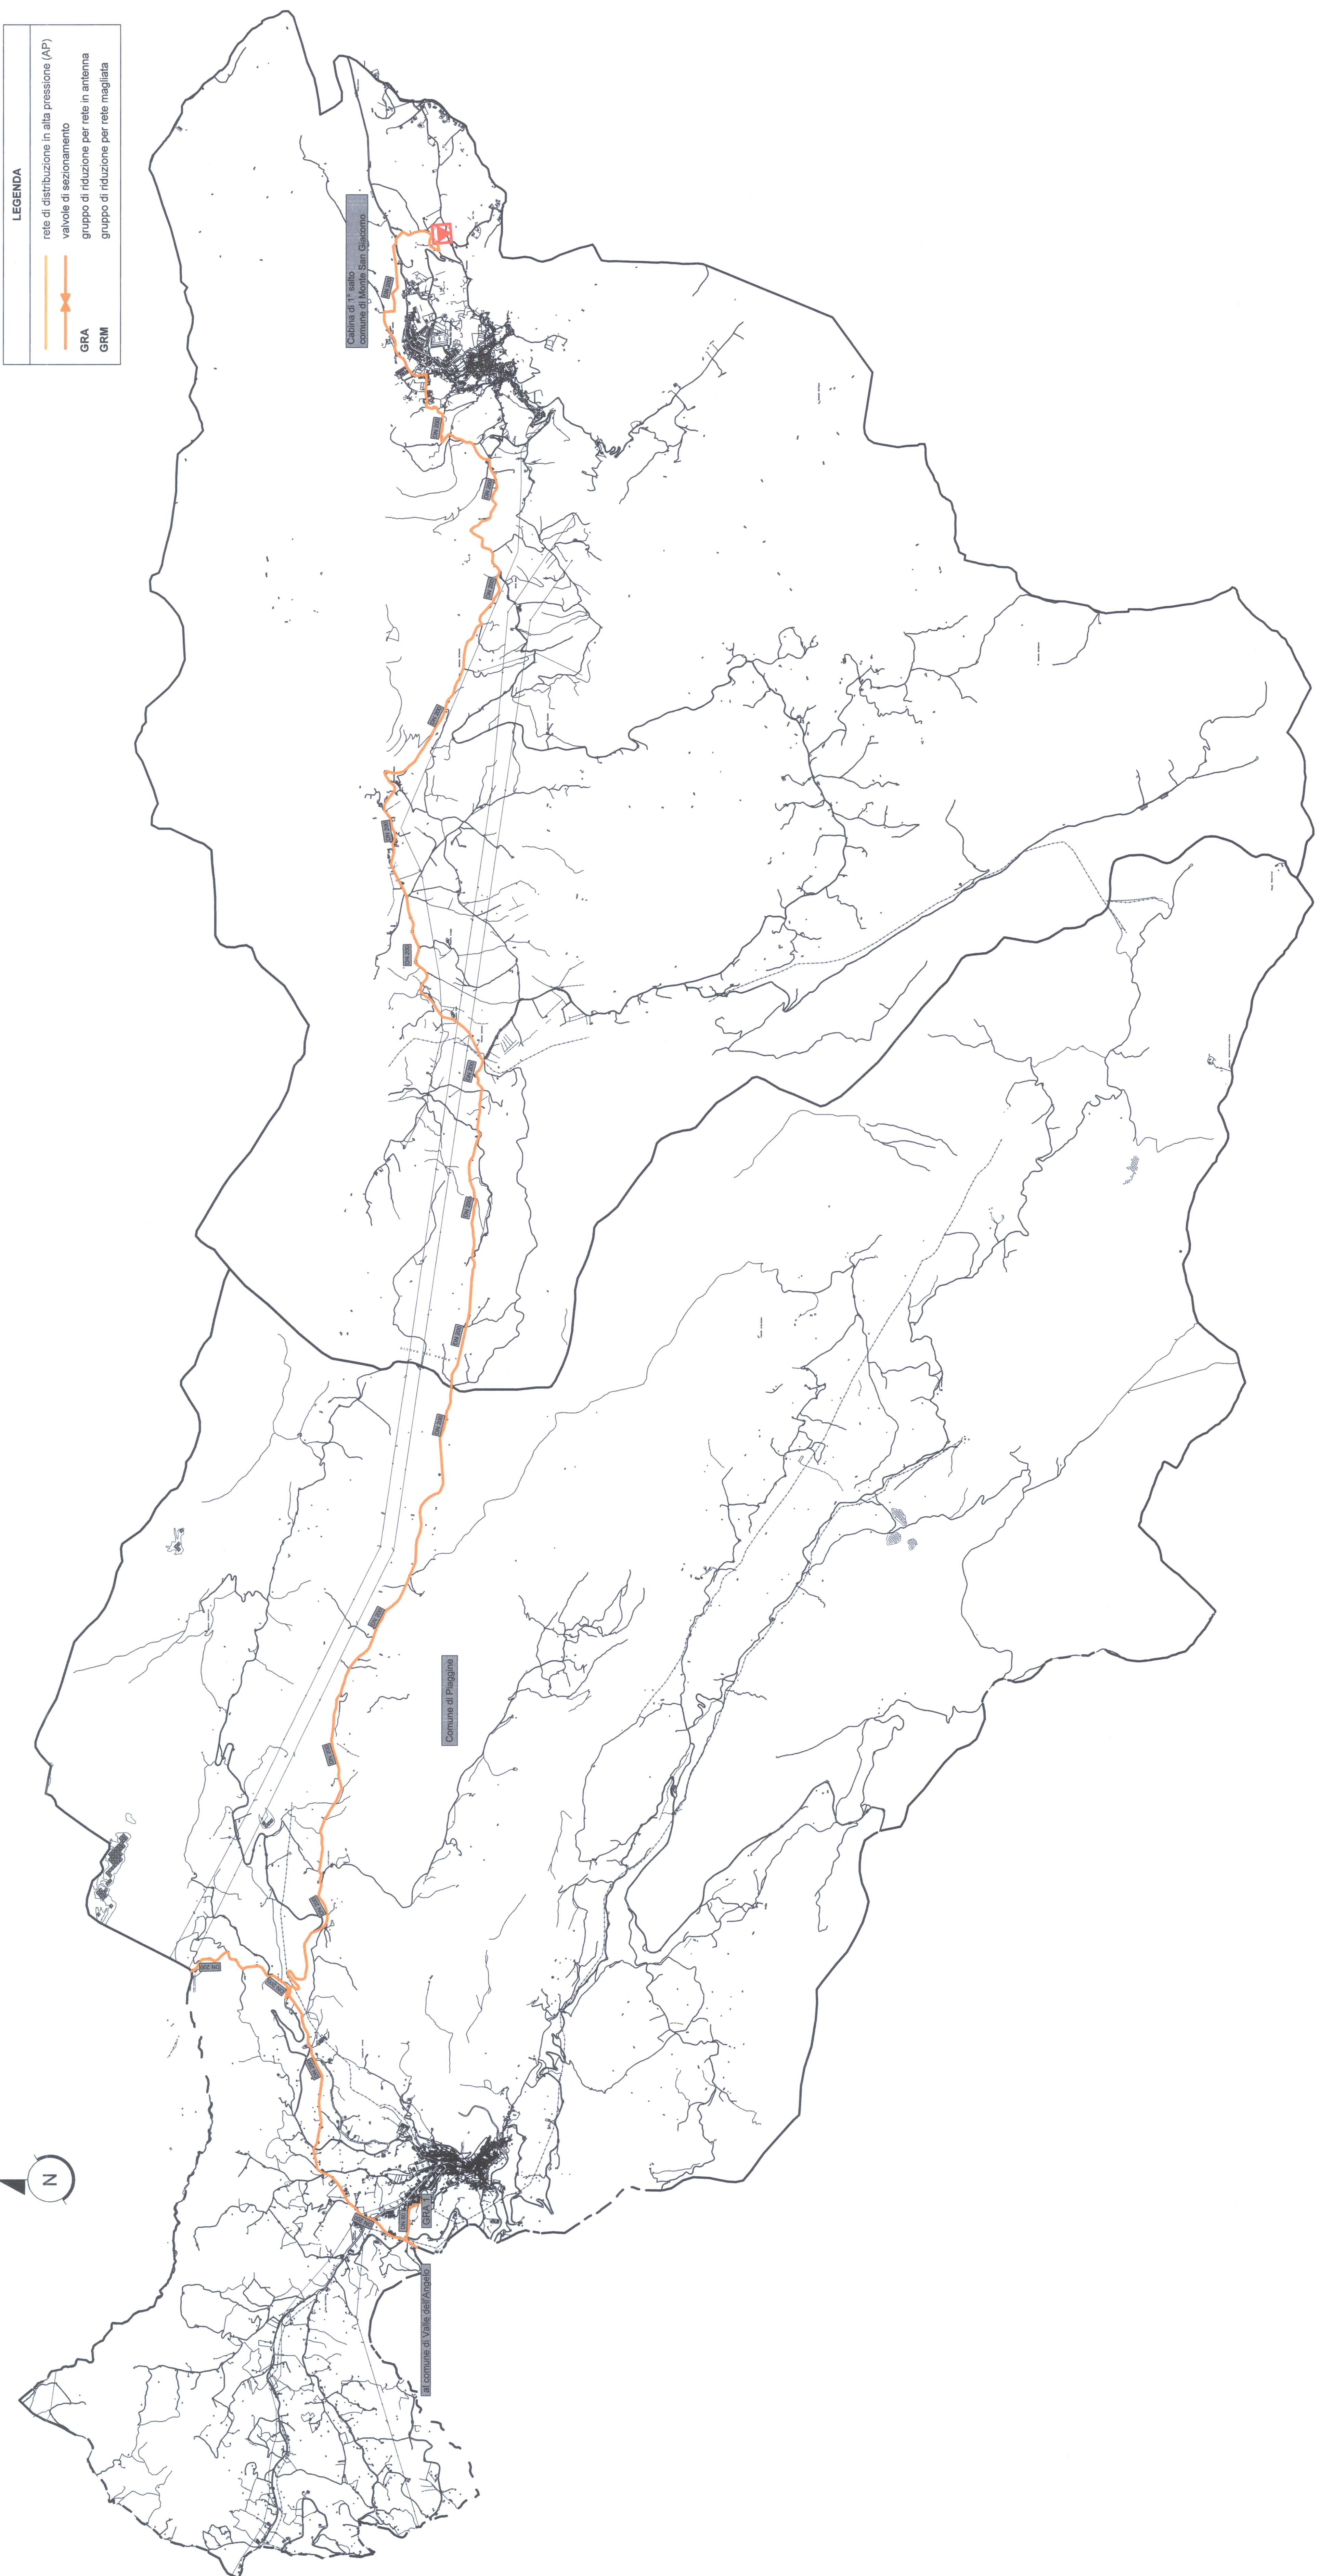

Comune di PIAGGINE
 (PROVINCIA DI SALERNO)
 Provincia di SALERNO
 Pr. n. 000/000
 Del 10/10/2014
 Cl. - C. - Fasc.

**RETE DI DISTRIBUZIONE GAS NATURALE
 NEL TERRITORIO COMUNALE**
 (Progetto in variante)

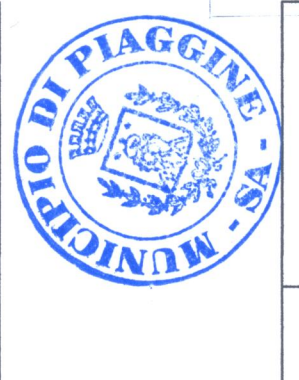

Amalfitana GAS S.r.l. Via Fenelli 208/4 - 70125 Bari tel.: 080/5010277 - fax: 080/5016728		n° commessa 521	Anno 2015	n° elaborato 1								
 AMALFITANA GAS S.R.L. Comune di PIAGGINE Mezzanazione Comune di PIAGGINE		Località Piaggine	Data maggio 2015									
Fase Progettuale: Definitivo Titolo dell'elaborato: Planimetria generale - Rete di distribuzione in alta pressione (AP)		Codice edificio	Formato UNI: 1: 20.000									
Nome Progetto / Confronto: Scala: Progettista: Dott. Ing. Alberto DE FLAMMINIS Via Fenelli 208/4 - 70125 Bari		Codice file:										
Concessionaria: Amalfitana GAS S.r.l.		Revisioni: <table border="1"> <tr> <th>Rev.</th> <th>Descr.</th> <th>Aut.</th> <th>Data</th> </tr> <tr> <td> </td> <td> </td> <td> </td> <td> </td> </tr> </table>			Rev.	Descr.	Aut.	Data				
Rev.	Descr.	Aut.	Data									