



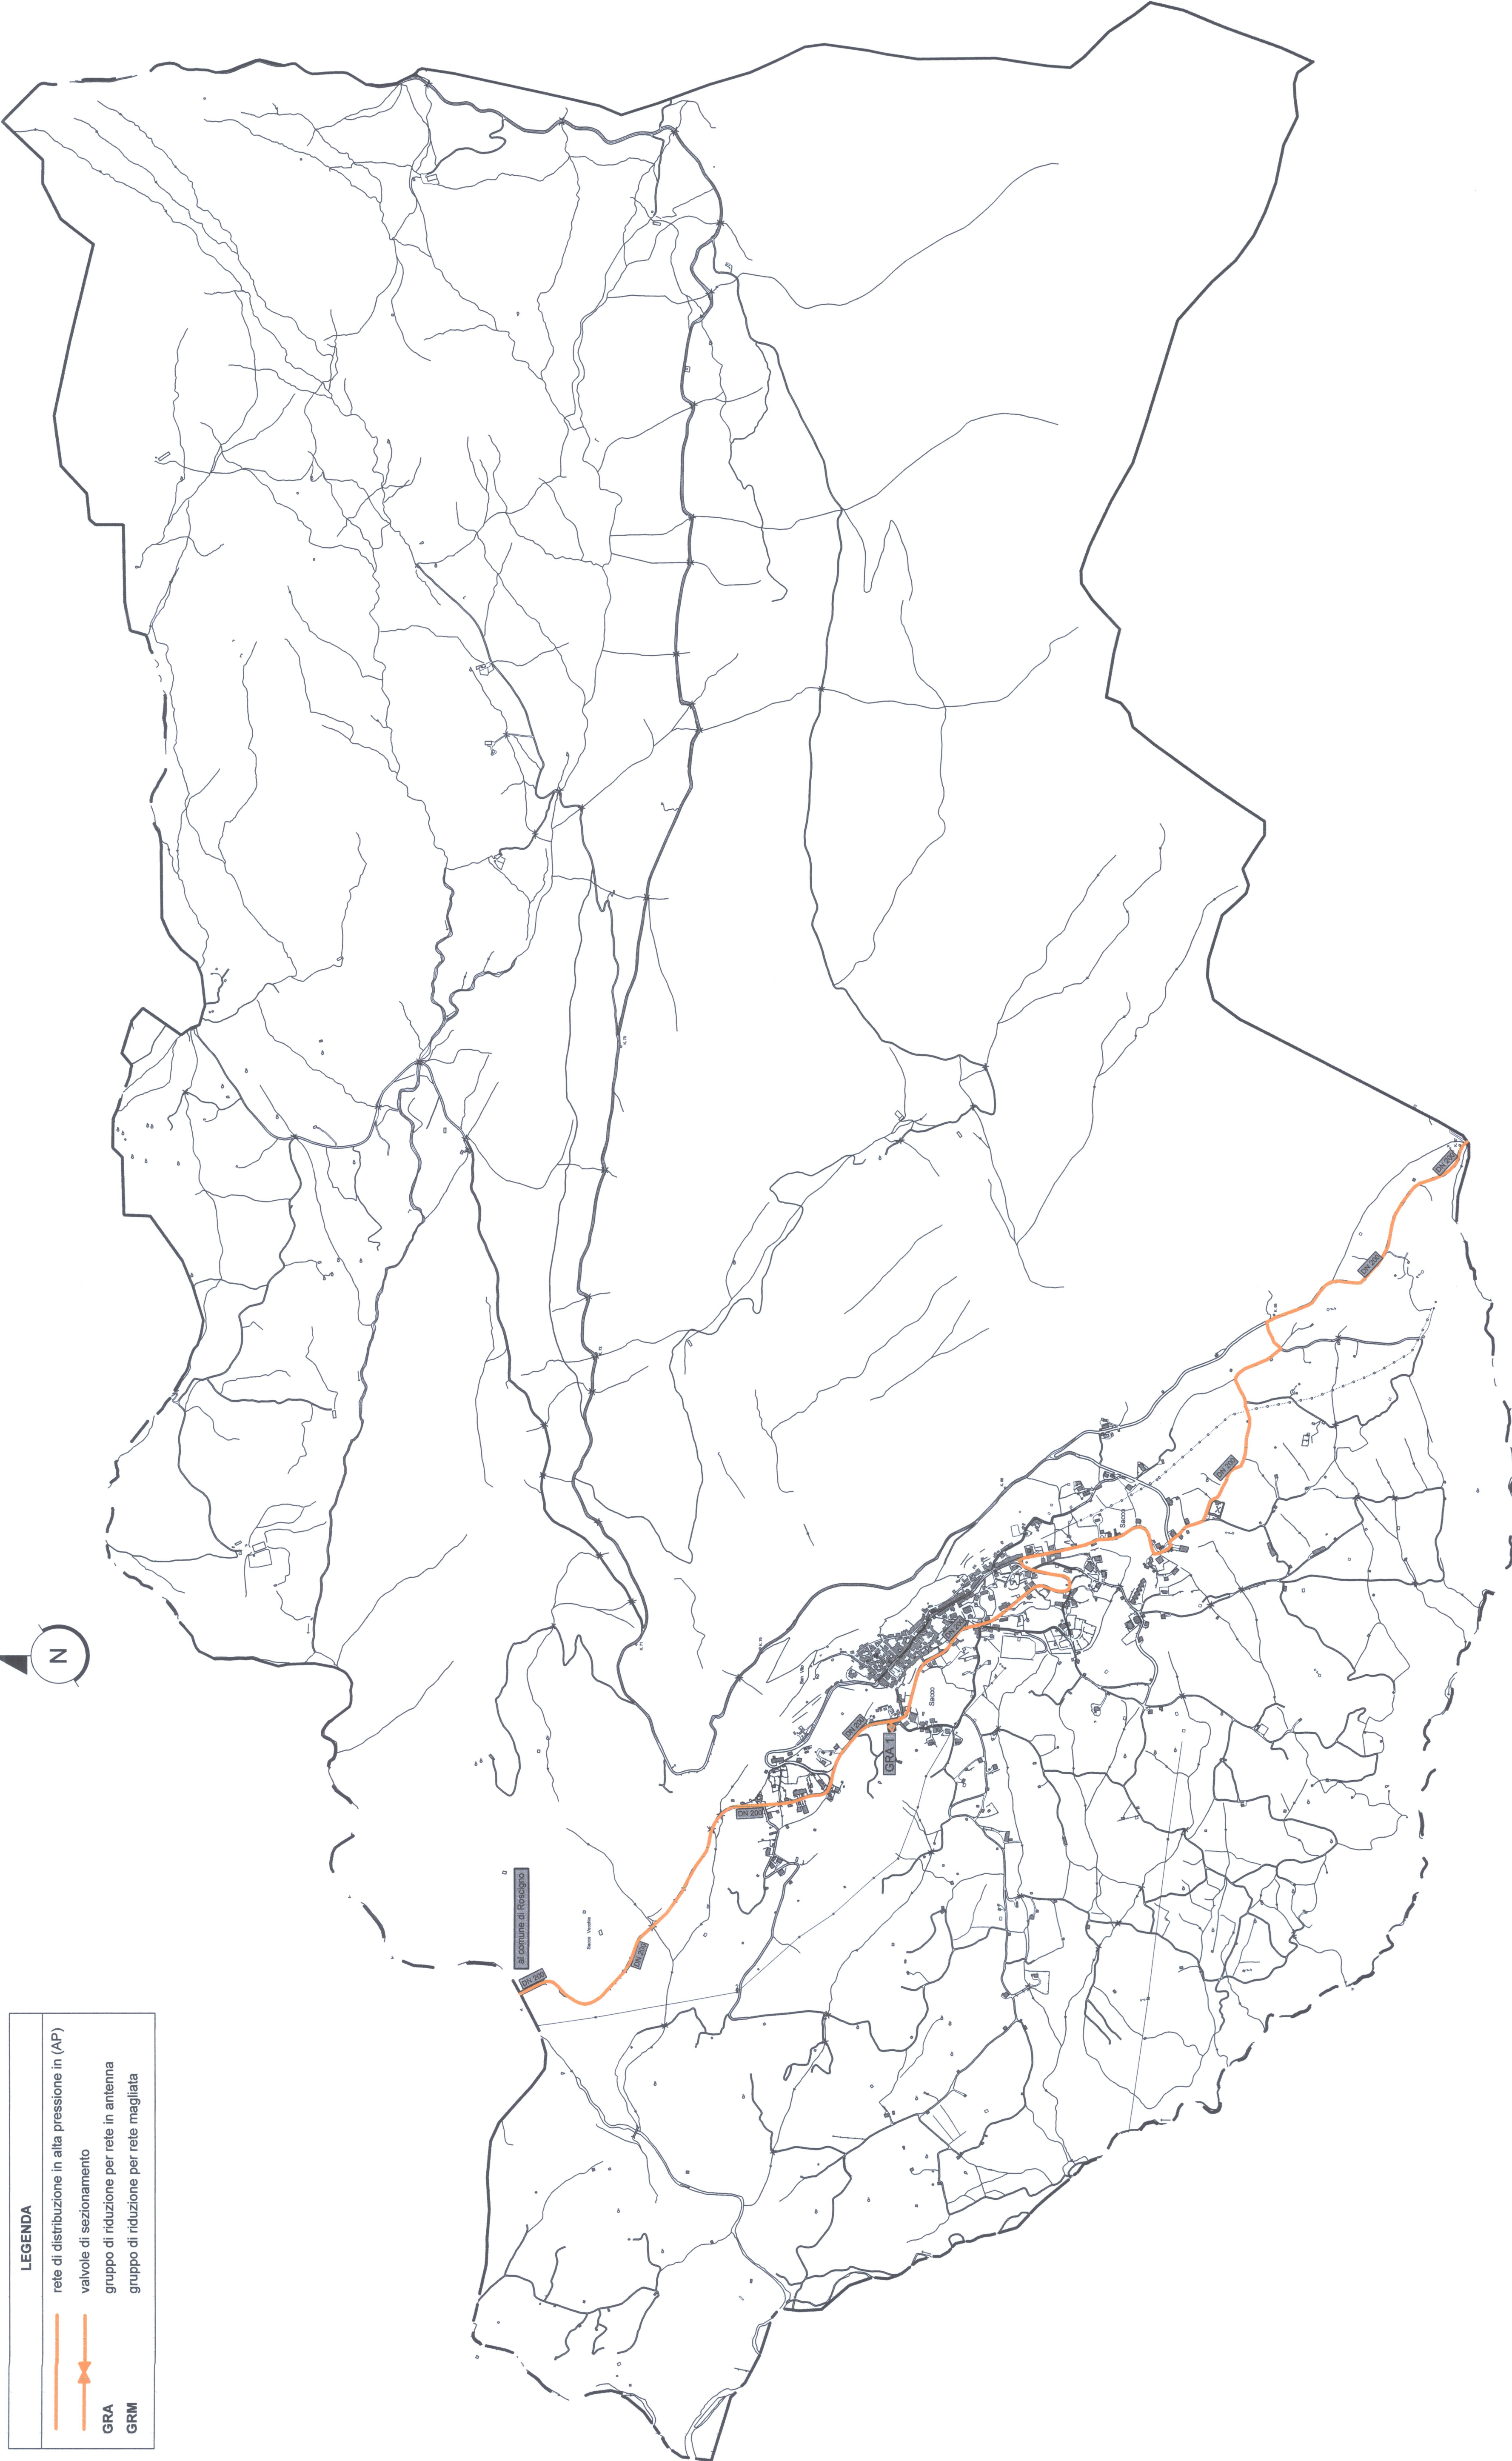


| LEGENDA   |   |
|---|---|
|  | rete di distribuzione in alta pressione in (AP) |
|  | valvole di sezionamento                         |
|  | gruppo di riduzione per rete in antenna         |
|  | gruppo di riduzione per rete magliata           |



Comune di **SACCO**  
Provincia di **SALERNO**

**RETE DI DISTRIBUZIONE GAS NATURALE  
NEL TERRITORIO COMUNALE**  
(Progetto in variante)

*Allegato al bozzetto di G.C.  
n. 50 del 26/10/15*  
Il Tecnico (C.P.S.)  
**Arch. LUIGI CIMILIO**

9 OTT. 2015  
288 P

**Amalfitana GAS S.r.l.**  
Via Fanelli 206/4 - 70125 Bari  
tel.: 080/5019277 - fax: 080/5019728  
**AMALFITANA GAS S.R.L.**

|                   |             |       |      |               |   |
|-------------------|-------------|-------|------|---------------|---|
| n° commessa:      | 505         | Anno: | 2015 | n° elaborato: | 1 |
| Data:             | maggio 2015 |       |      |               |   |
| Località:         | Sacco       |       |      |               |   |
| codice elaborato: |             |       |      |               |   |
| codice file:      |             |       |      |               |   |

Comittente:  
Comune di **SACCO**  
Mezzanizzazione Comune di **SACCO**

Fase Progettuale: **Definitivo**  
Formato UNI:  
Scala: 1 : 10.000

Progettista:  
Dot. Ing. **Alberto  
DE FLAMMINIS**  
Via Fanelli 206/4 - 70125 Bari

Titolo dell'elaborato:  
**Planimetria generale - Rete di  
distribuzione in alta pressione (AP)**

Concessionaria:  
**Amalfitana GAS S.r.l.**

Conto Aziendale di:  
data: firma: data: firma: data: firma: data: firma: