





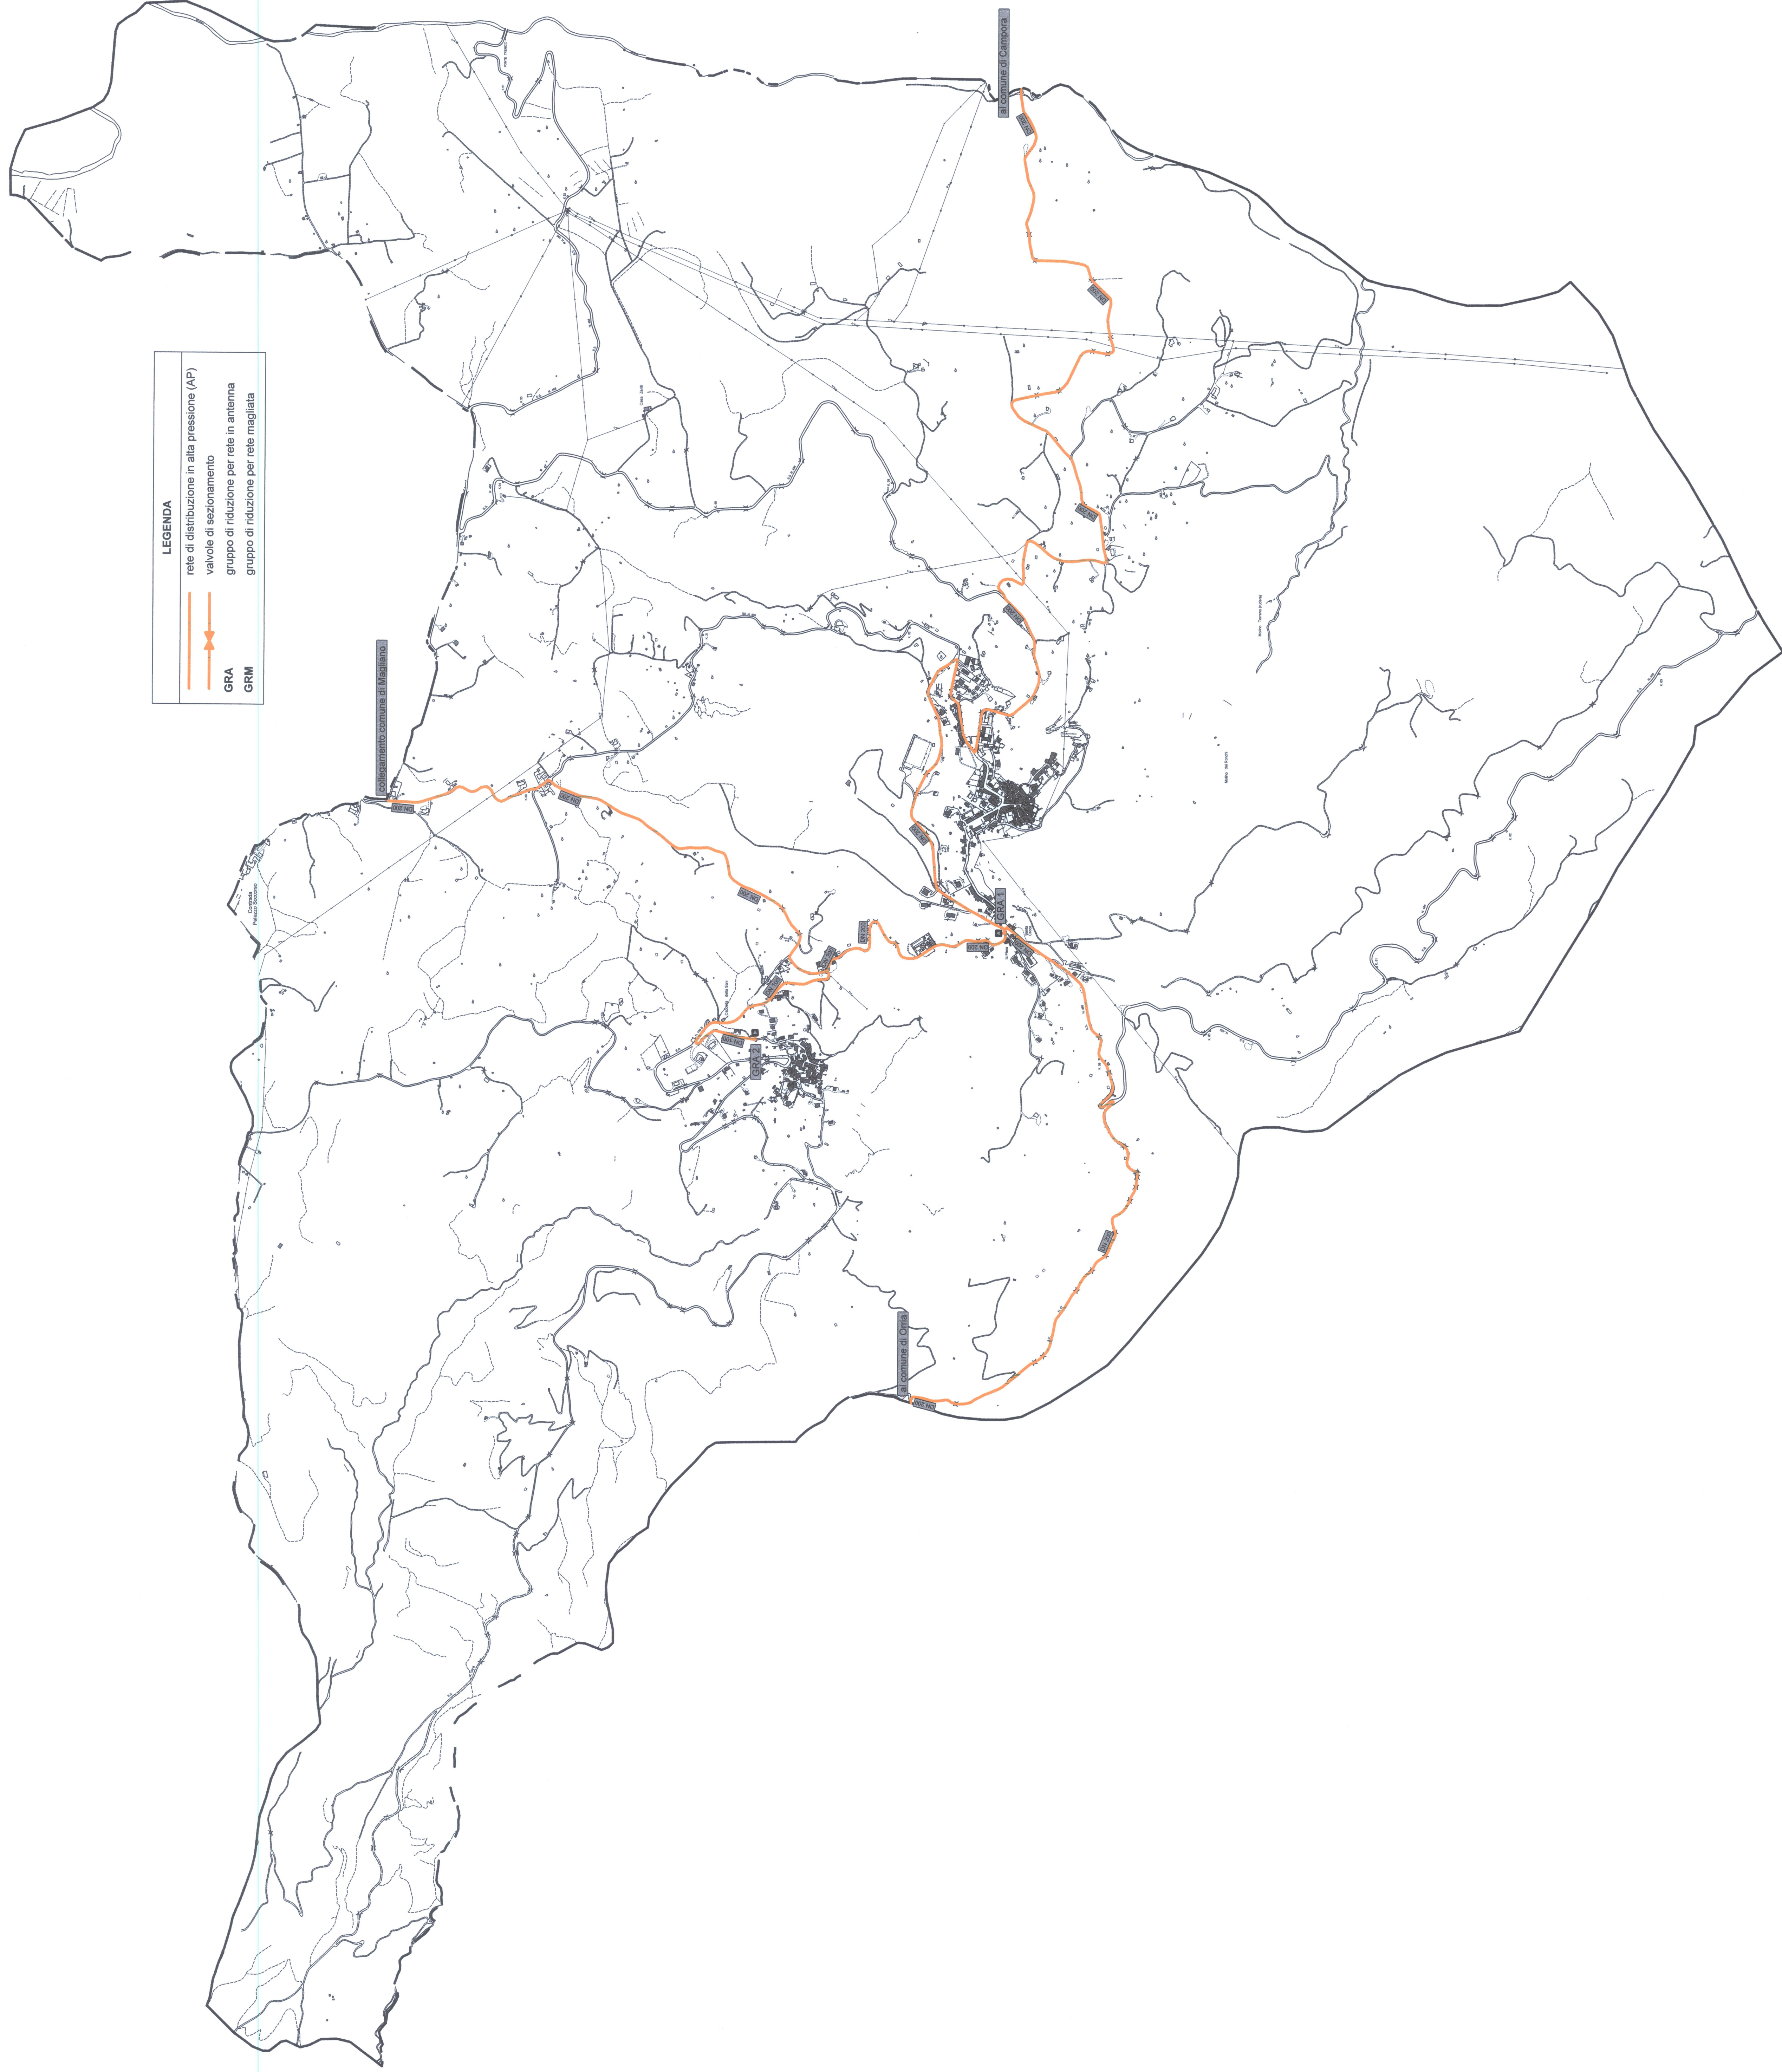


**LEGENDA**

	rete di distribuzione in alta pressione (AP)
	valvole di sezionamento
	gruppo di riduzione per rete in antenna
	gruppo di riduzione per rete magliata
	GRA
	GRM

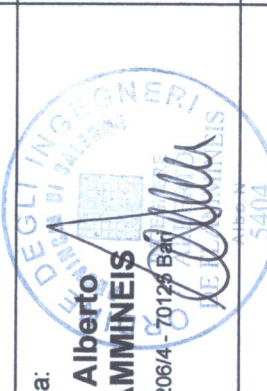


Comune di **STIO**  
Provincia di **SALERNO**

Progetto allegato alla  
dGC n. **10** del **17/12/14**  
di delibera approvata  
dal Consiglio Comunale n. **10**  
(Comm. Salerno, Italia)

**RETE DI DISTRIBUZIONE GAS NATURALE  
NEL TERRITORIO COMUNALE**  
(Progetto in variante)

COMUNISTITUCIA  
08 OTT 2015  
Prct. n. **2110**

<b>Amalfitana GAS S.r.l.</b> Via Favelli 206/4 - 70125 Bari tel. 0805010277 - fax. 0805010228 <b>AMALFITANA GAS S.R.L.</b>		n° commessa	Anno	n° elaborato
		523	2015	<b>1</b>
			Data	maggio 2015
			Località	Stio
			codice elaborato	
			codice file	
Comittente: Comune di STIO		Formato UNI: 1:10.000		
Nome Progetto / Commessa: Manutenzione Comune di STIO		Scala: 1:10.000		
Fase Progettuale: <b>Definitivo</b>		Titolo dell'elaborato:		
Progettista: <b>Dot. Ing. Alberto DE FLAMMINIIS</b> Via Favelli 206/4 - 70125 Bari		<b>Planimetria generale - Rete di distribuzione in alta pressione (AP)</b>		
Concessionaria: <b>Amalfitana GAS S.r.l.</b>				
 Verificato da: _____ Firma: _____ Espirato il: _____ Professione: _____		Verificato da: _____ Firma: _____ Espirato il: _____ Professione: _____		