


PARCO NAZIONALE DEL CILENTO VALLO DI DIANO E ALBURNI

VALUTAZIONE DI IMPATTO AMBIENTALE INTEGRATA CON LA VALUTAZIONE DI INCIDENZA

**REALIZZAZIONE E GESTIONE DEL SERVIZIO DI
DISTRIBUZIONE DEL GAS NATURALE NEI COMUNI DI:
BELLOSQUARDO - CAMPORA - CERASO - CORLETO
MONFORTE - CUCCARO VETERE - LAUREANA CILENTO -
LAURINO - LUSTRA - MAGLIANO VETERE - MOIO DELLA
CIVITELLA - MONTEFORTE CILENTO - OMIGNANO - ORRIA -
PIAGGINE - PRIGNANO CILENTO - RUTINO - SACCO -
SANT'ANGELO A FASANELLA - STIO**

Concessionaria A.T.I.:		n° commessa	Anno	n° elaborato				
Amalfitana GAS S.r.l. (capogruppo mandataria)			2017					
Via Fanelli 206/4 - 70125 Bari		Data:						
tel.: 080/5010277 - fax.:080/5019728		Località:						
		codice elaborato:						
		codice file:						
Concedente:		Comune di						
Nome Progetto / Commessa:								
Fase Progettuale: Definitivo		Formato UNI:						
		Scala:						
Progettista: Dott. Ing. Alberto DE FLAMMINEIS Ordine degli Ingegneri della Provincia di Salerno Sez. A n° 5404		Titolo dell'elaborato: Tipo Scavo con Zone Parco						
Tecnico Incaricato: Dott. Gabriele DE FILIPPO Ordine Nazionale dei Biologi n. 29055								
Revisioni	n°	data						
Eseguito da:		Verificato da:		Controllo Aziendale da:				
data	nome	firma	data	nome	firma	data	nome	firma

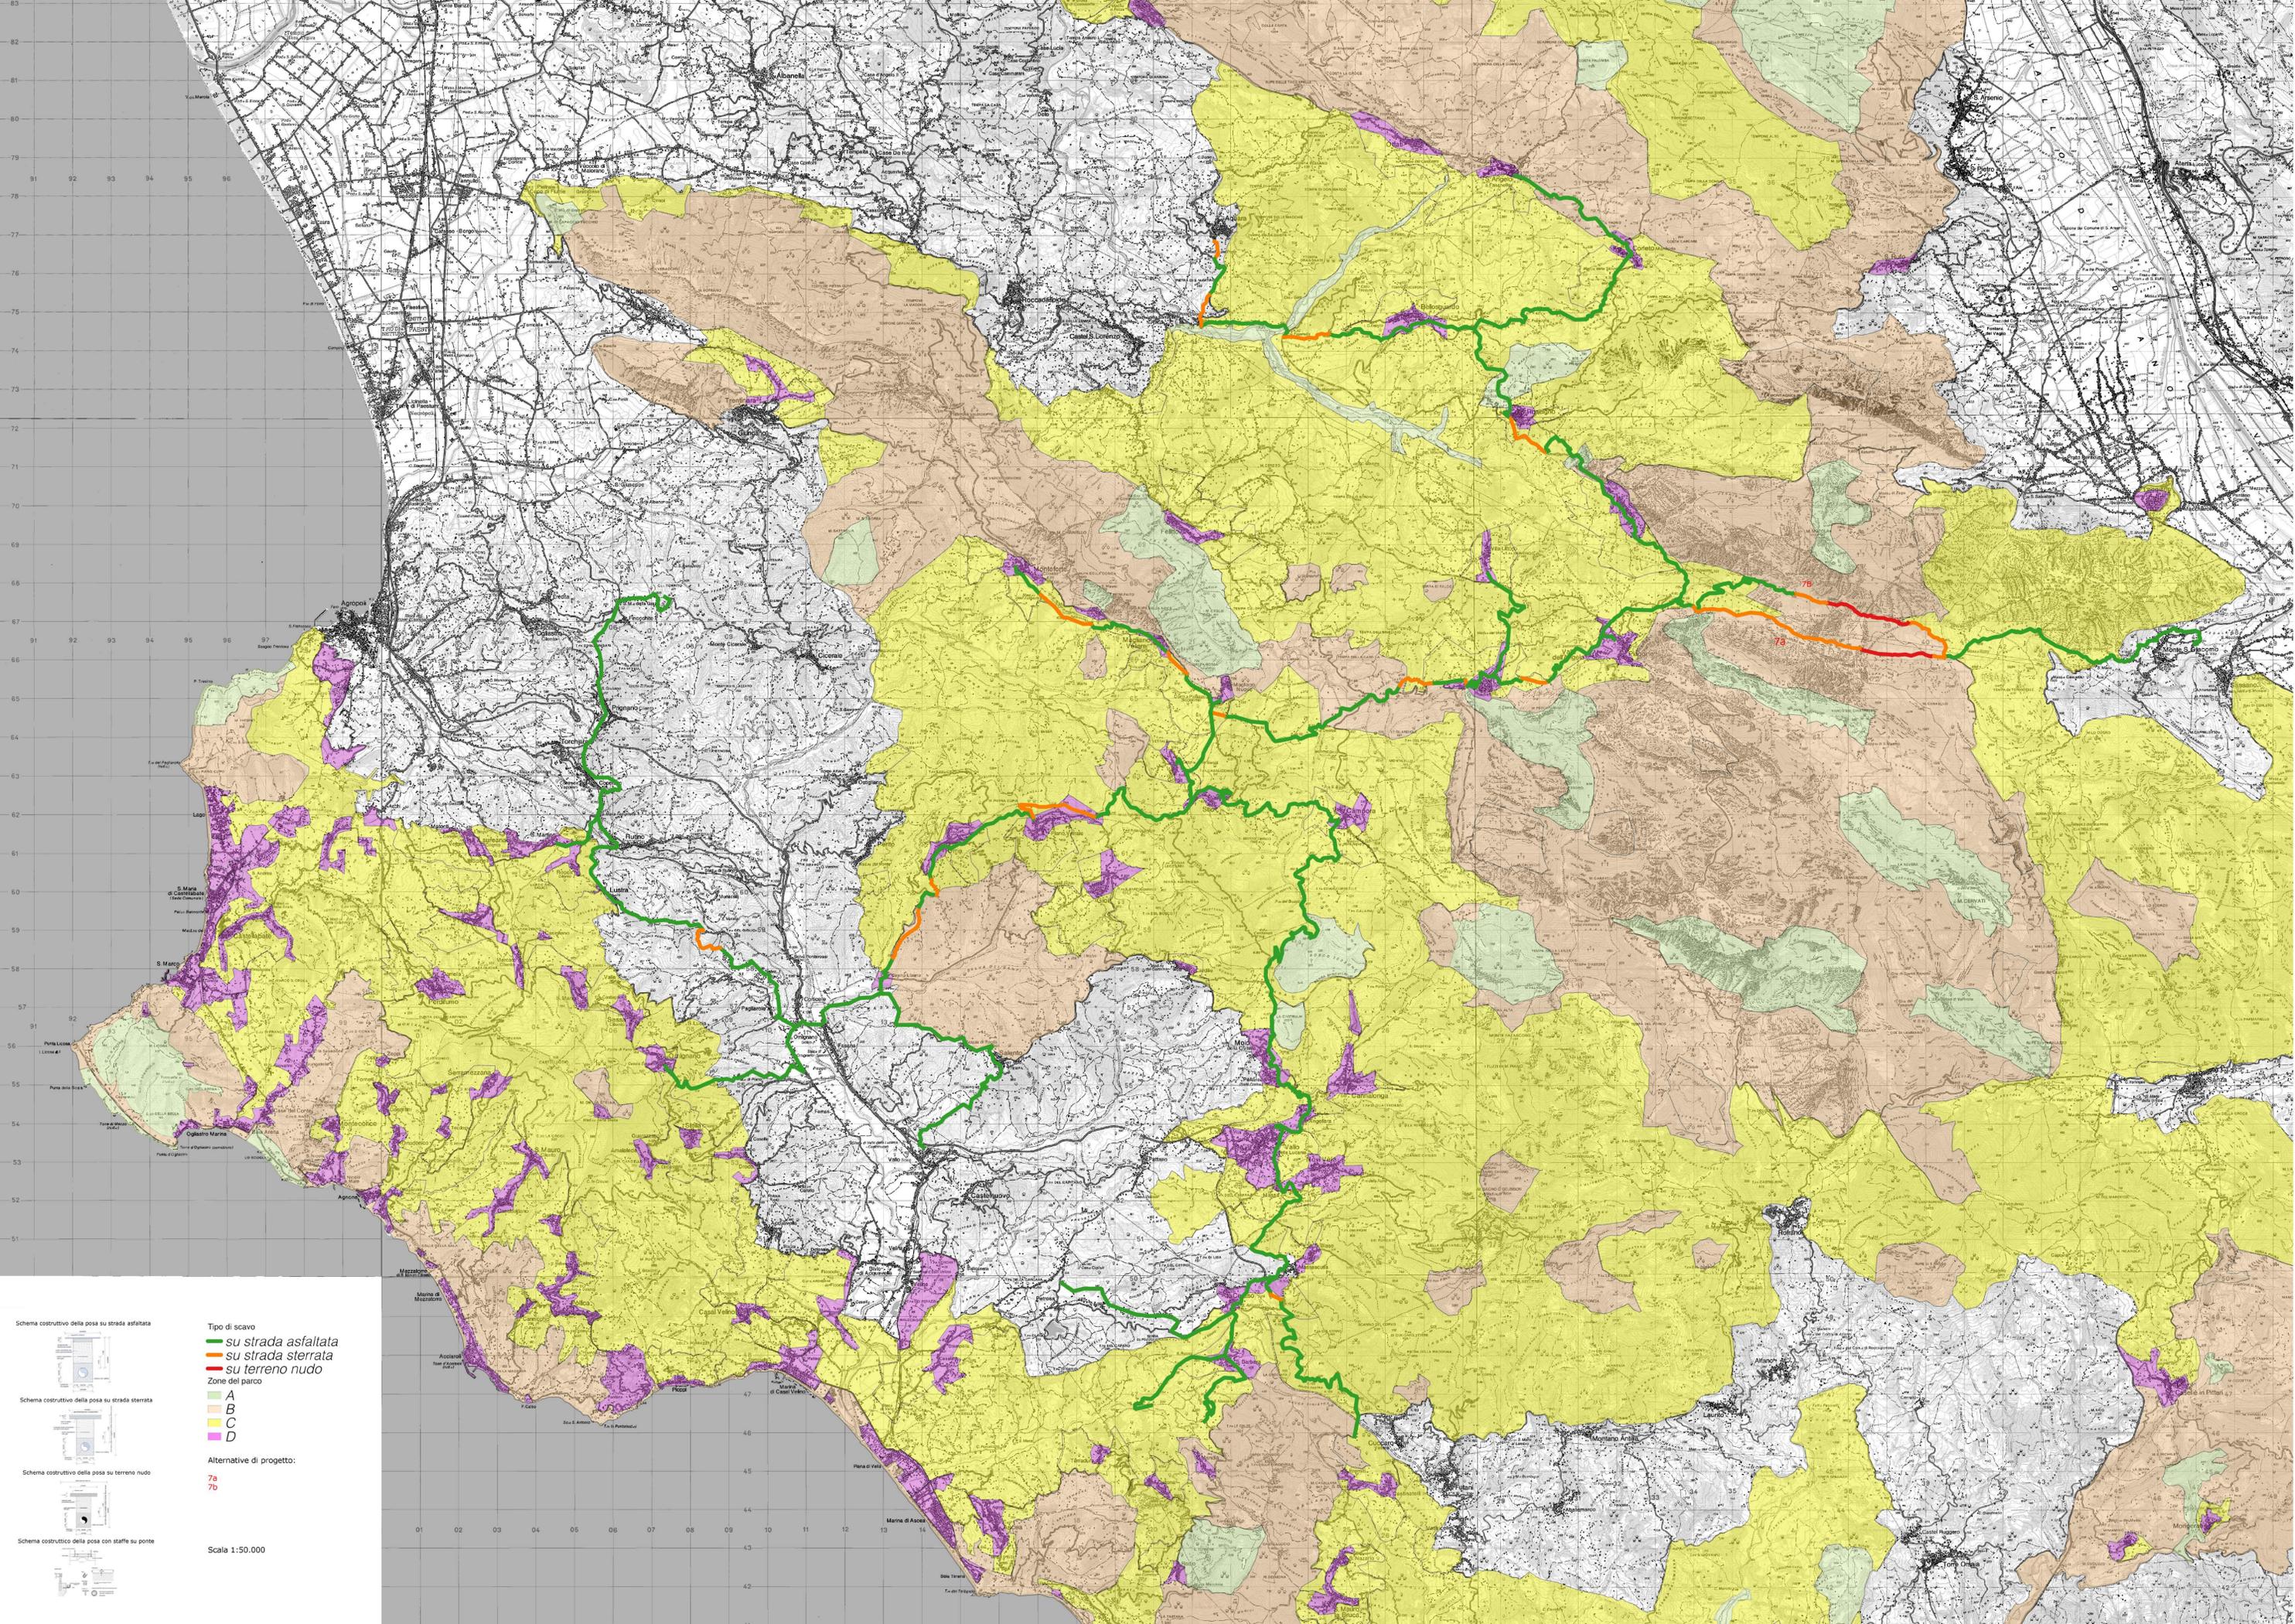

Schema costruttivo della posa su strada asfaltata

Schema costruttivo della posa su strada sterrata

Schema costruttivo della posa su terreno nudo

Schema costruttivo della posa con staffe su ponte

Tipo di scavo

- su strada asfaltata
- su strada sterrata
- su terreno nudo

Zone del parco

- A
- B
- C
- D

Alternative di progetto:

- 7a
- 7b

Scala 1:50.000