

AREE DI ATTENZIONE

ALLEGATO - 1/2

COMUNE DI CERASO



LAVORO: realizzazione e gestione del servizio di distribuzione del gas naturale

ALLEGATO 7

Legenda

- limiti comunali
- RETE GAS
- rete_AP_MP
- Rete di alta pressione
- Rete di distribuzione alta pressione
- Aree di Attenzione
- AREE DI CONOIDE
- AREE DI FONDOVALLE
- AREE DI VERSANTE

scala 1:5.000

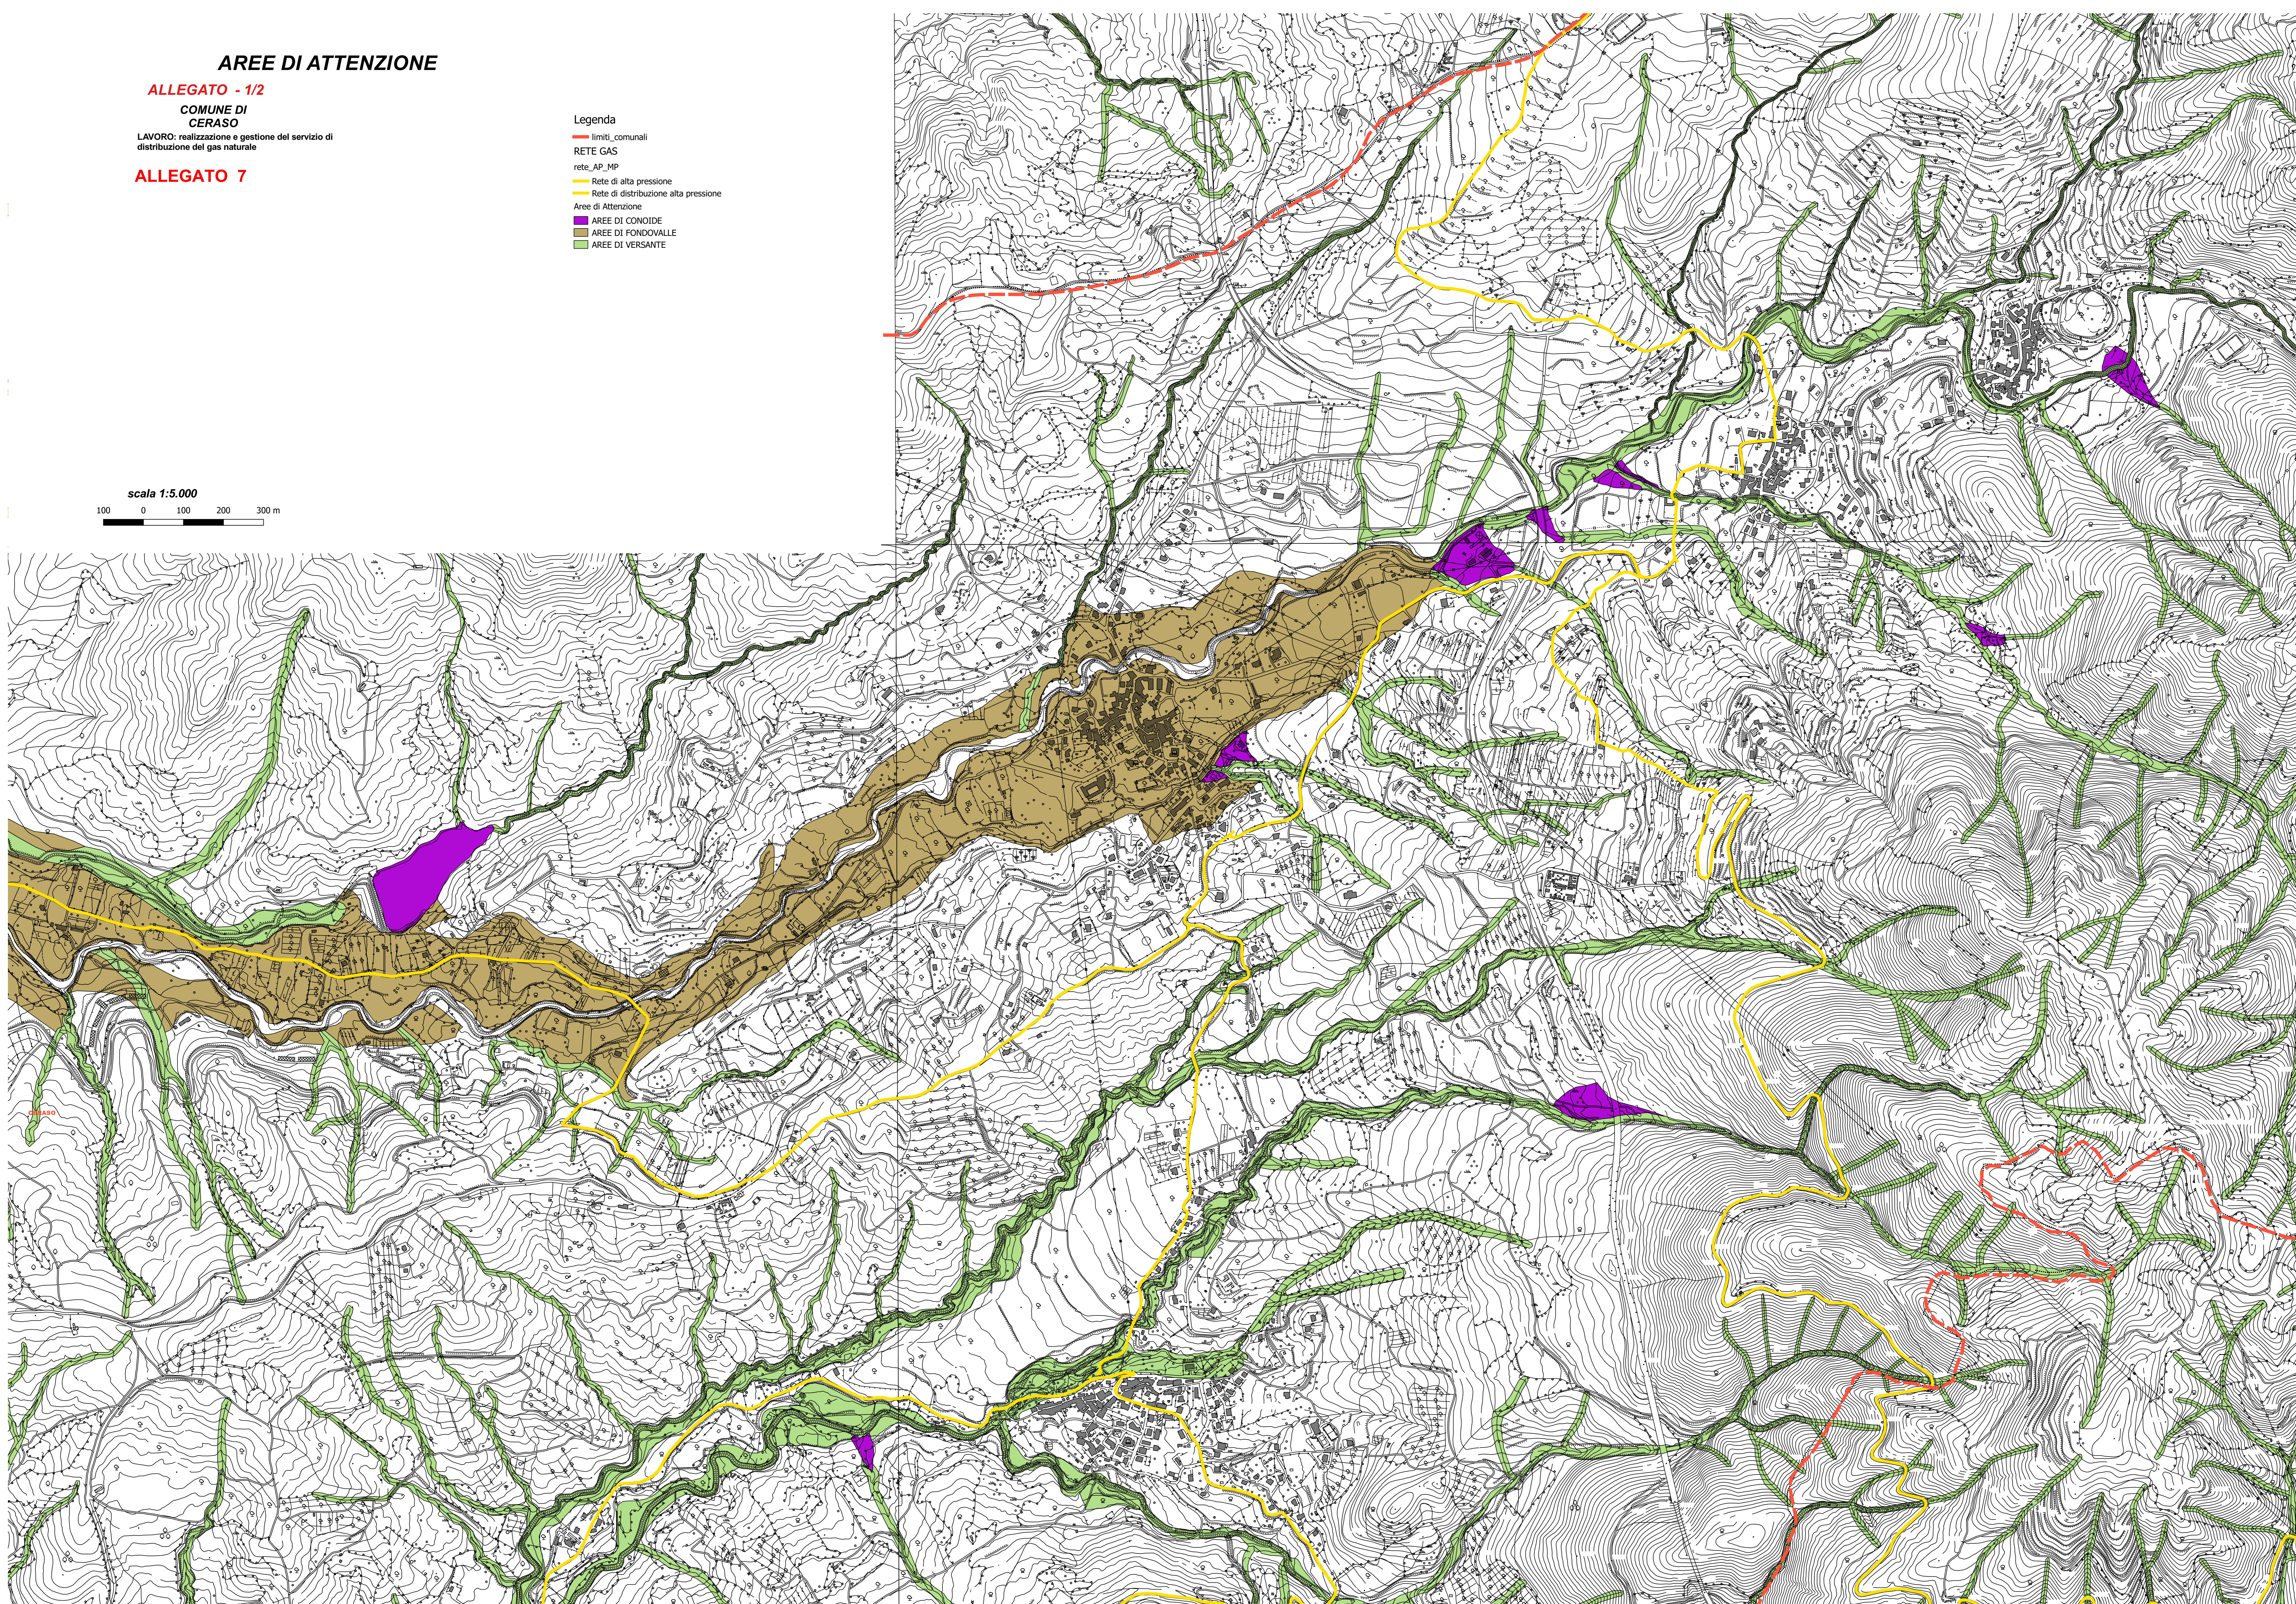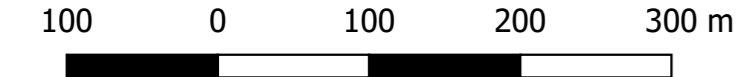

AREE DI ATTENZIONE

ALLEGATO 2 - 2/2

COMUNE DI
CERASO

LAVORO: realizzazione e gestione del servizio di
distribuzione del gas naturale

100 0 100 200 300 m
scala 1:5.000

Legenda

— limiti comunali

RETE GAS

rete_AP_MP

— Rete di alta pressione

— Aree di Attenzione

AREE DI CONOIDE

AREE DI FONDOVALLE

AREE DI VERSANTE

ALLEGATO 7

