

# CARTA DELLE PENDENZE 2/2

LAVORO: realizzazione e gestione del servizio di distribuzione del gas naturale

COMUNE DI PIAGGINE  
0 100 200 300 400 m  
scala 1:5.000

**ALLEGATO 3**

## Legenda

### RETE GAS

rete\_AP\_MP

— Rete Alta pressione

— limiti comunali e nomi

— limiti comunali

### PENDENZE


0 - 10

10 - 20

20 - 30

30 - 50

> 50

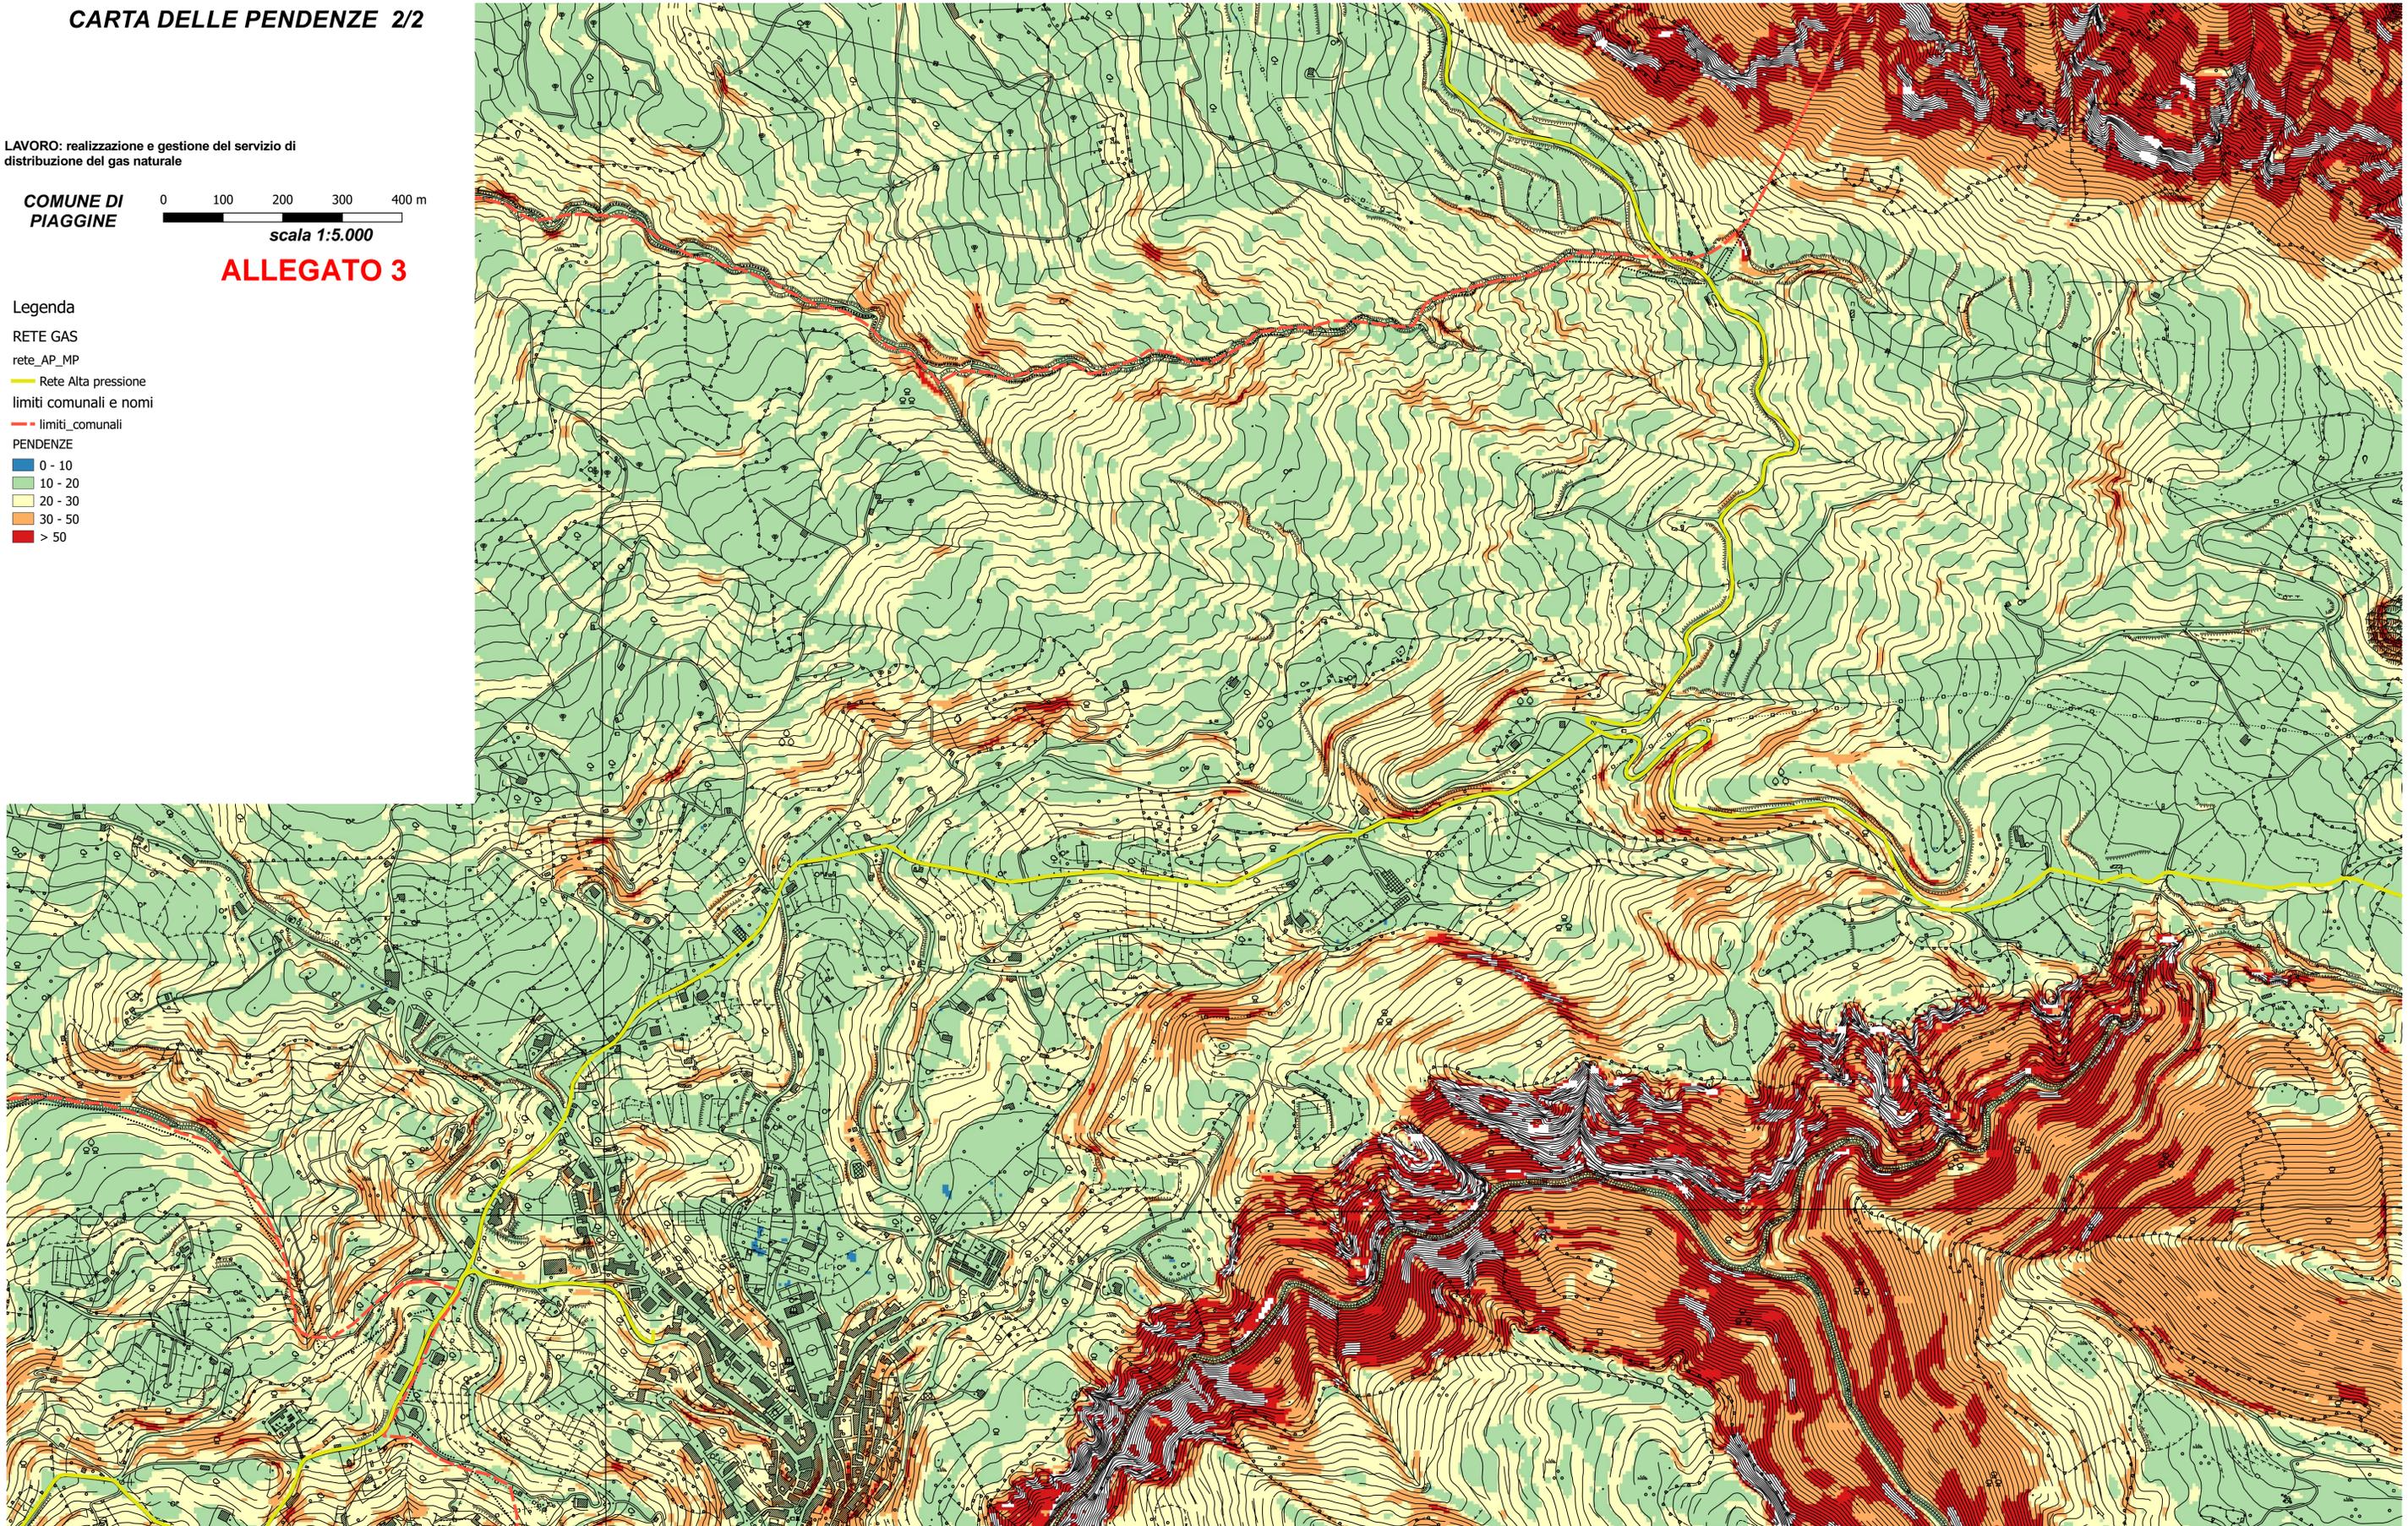

# CARTA DELLA PENDENZE 1/2

LAVORO: realizzazione e gestione del servizio di distribuzione del gas naturale

COMUNE DI PIAGGINE  
0 100 200 300 400 m  
scala 1:5.000

**ALLEGATO 3**

## Legenda

### RETE GAS

rete\_AP\_MP

— Rete Alta pressione

— limiti comunali e nomi

— limiti comunali

### PENDENZE


0 - 10

10 - 20

20 - 30

30 - 50

> 50

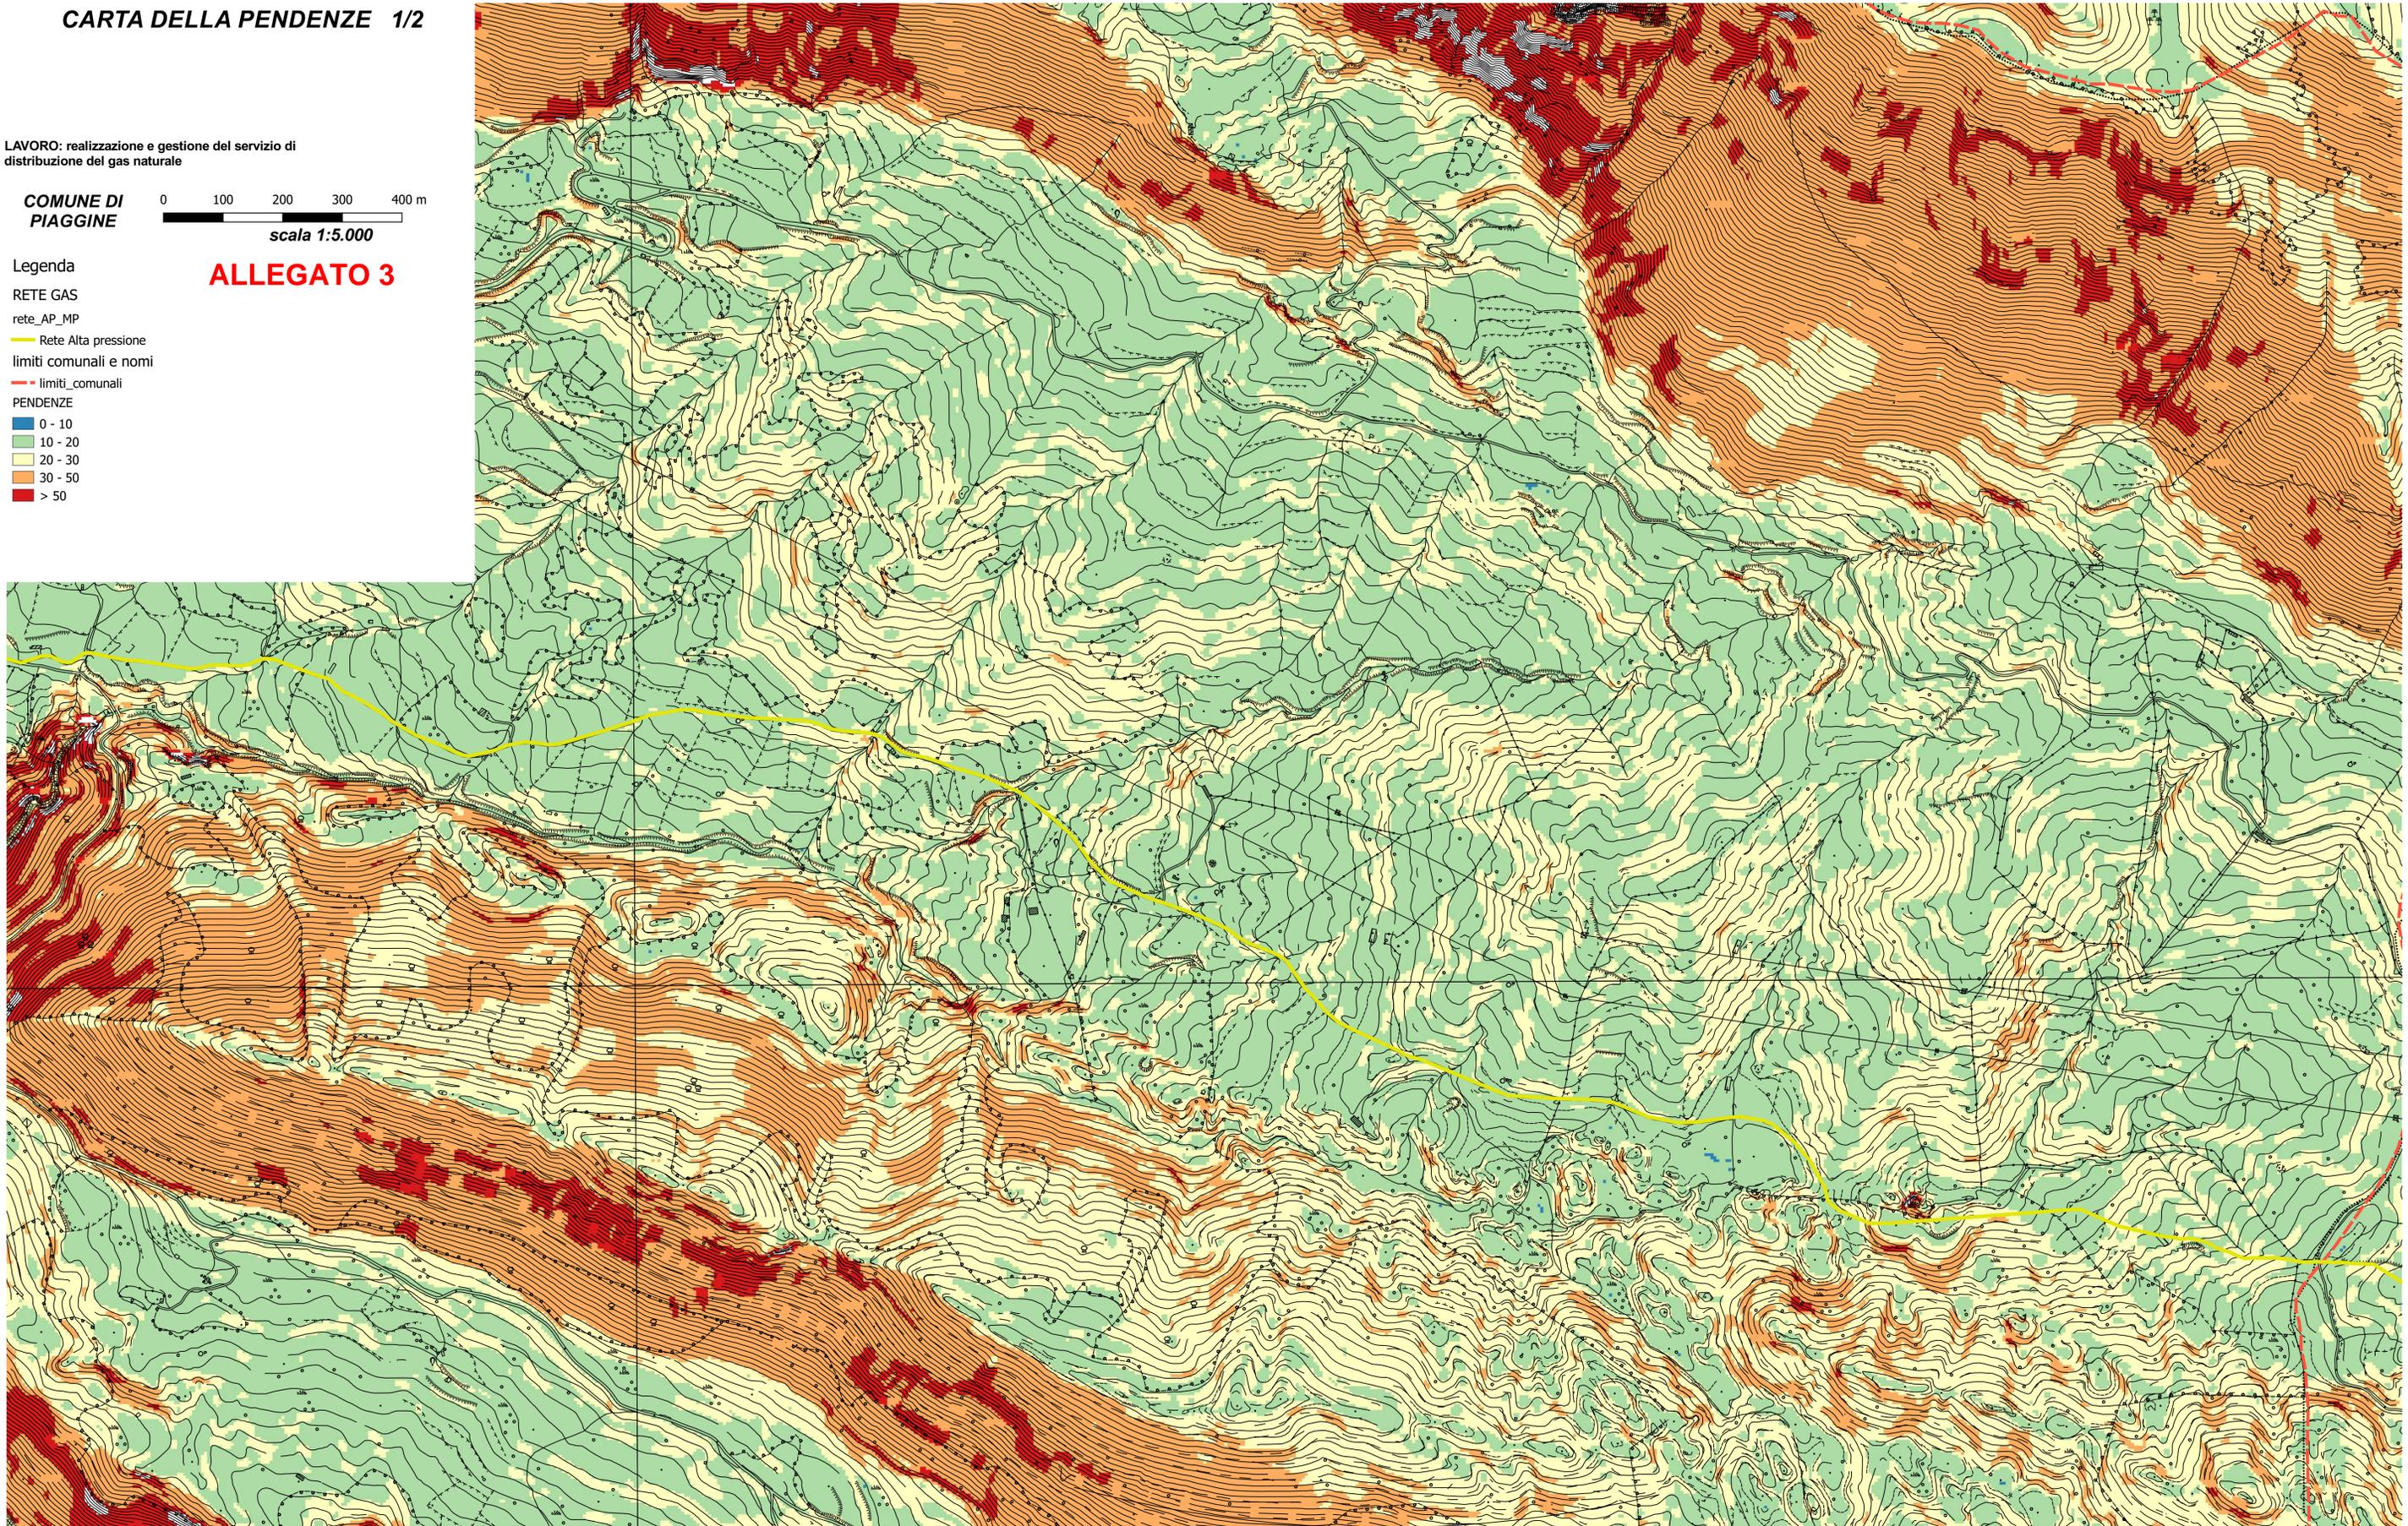

# CARTA RISCHIO FRANA 2/2

LAVORO: realizzazione e gestione del servizio di distribuzione del gas naturale

COMUNE DI PIAGGINE  
0 100 200 300 400 m  
scala 1:5.000

## ALLEGATO 4

### Legenda

#### RETE GAS

rete\_AP\_MP

— Rete Alta pressione

— limiti comunali e nomi

— limiti\_comunali

#### RISCHIO FRANA

Rf1

Rf2

Rf2a

Rf3

Rf3a


Rf4

Rutr1

Rutr2

Rutr3

Rutr5

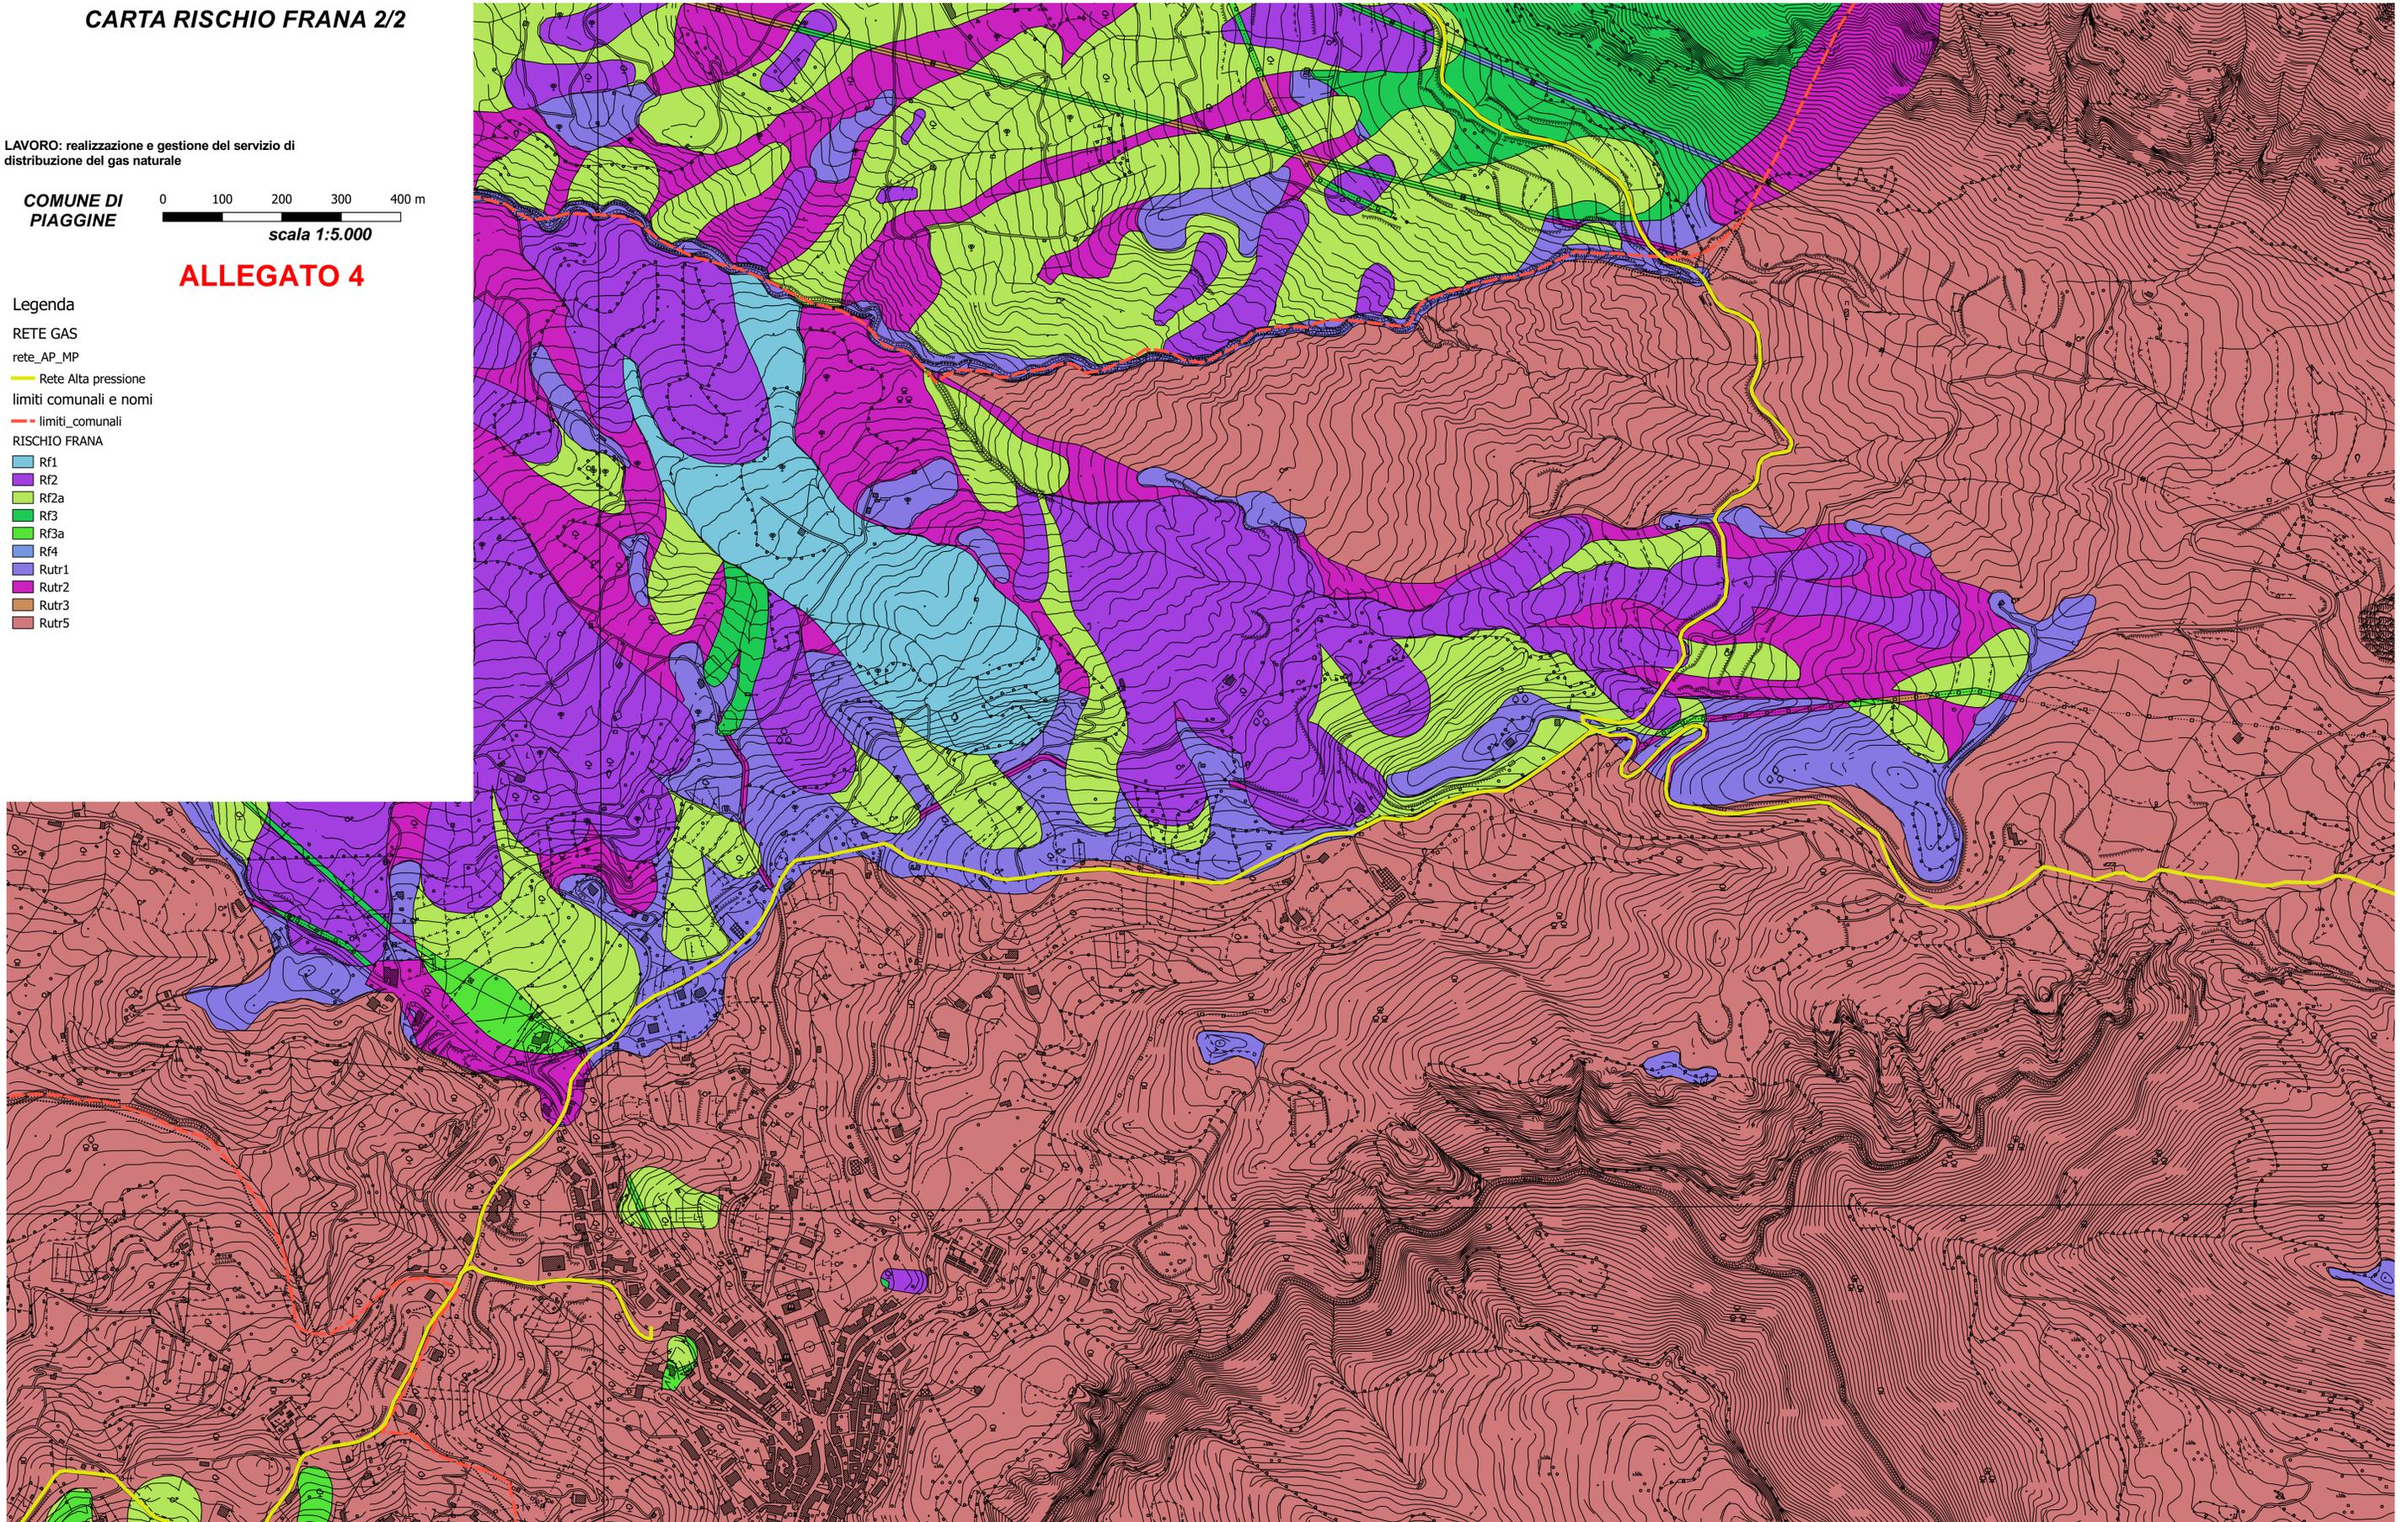

# CARTA RISCHIO FRANA 1/2

LAVORO: realizzazione e gestione del servizio di distribuzione del gas naturale

COMUNE DI PIAGGINE  
0 100 200 300 400 m  
scala 1:5.000

**ALLEGATO 4**

Legenda

RETE GAS

rete\_AP\_MP

— Rete Alta pressione

limiti comunali e nomi

— limiti comunali

RISCHIO FRANA


Rf2

Rf2a

Rutr1

Rutr2

Rutr5

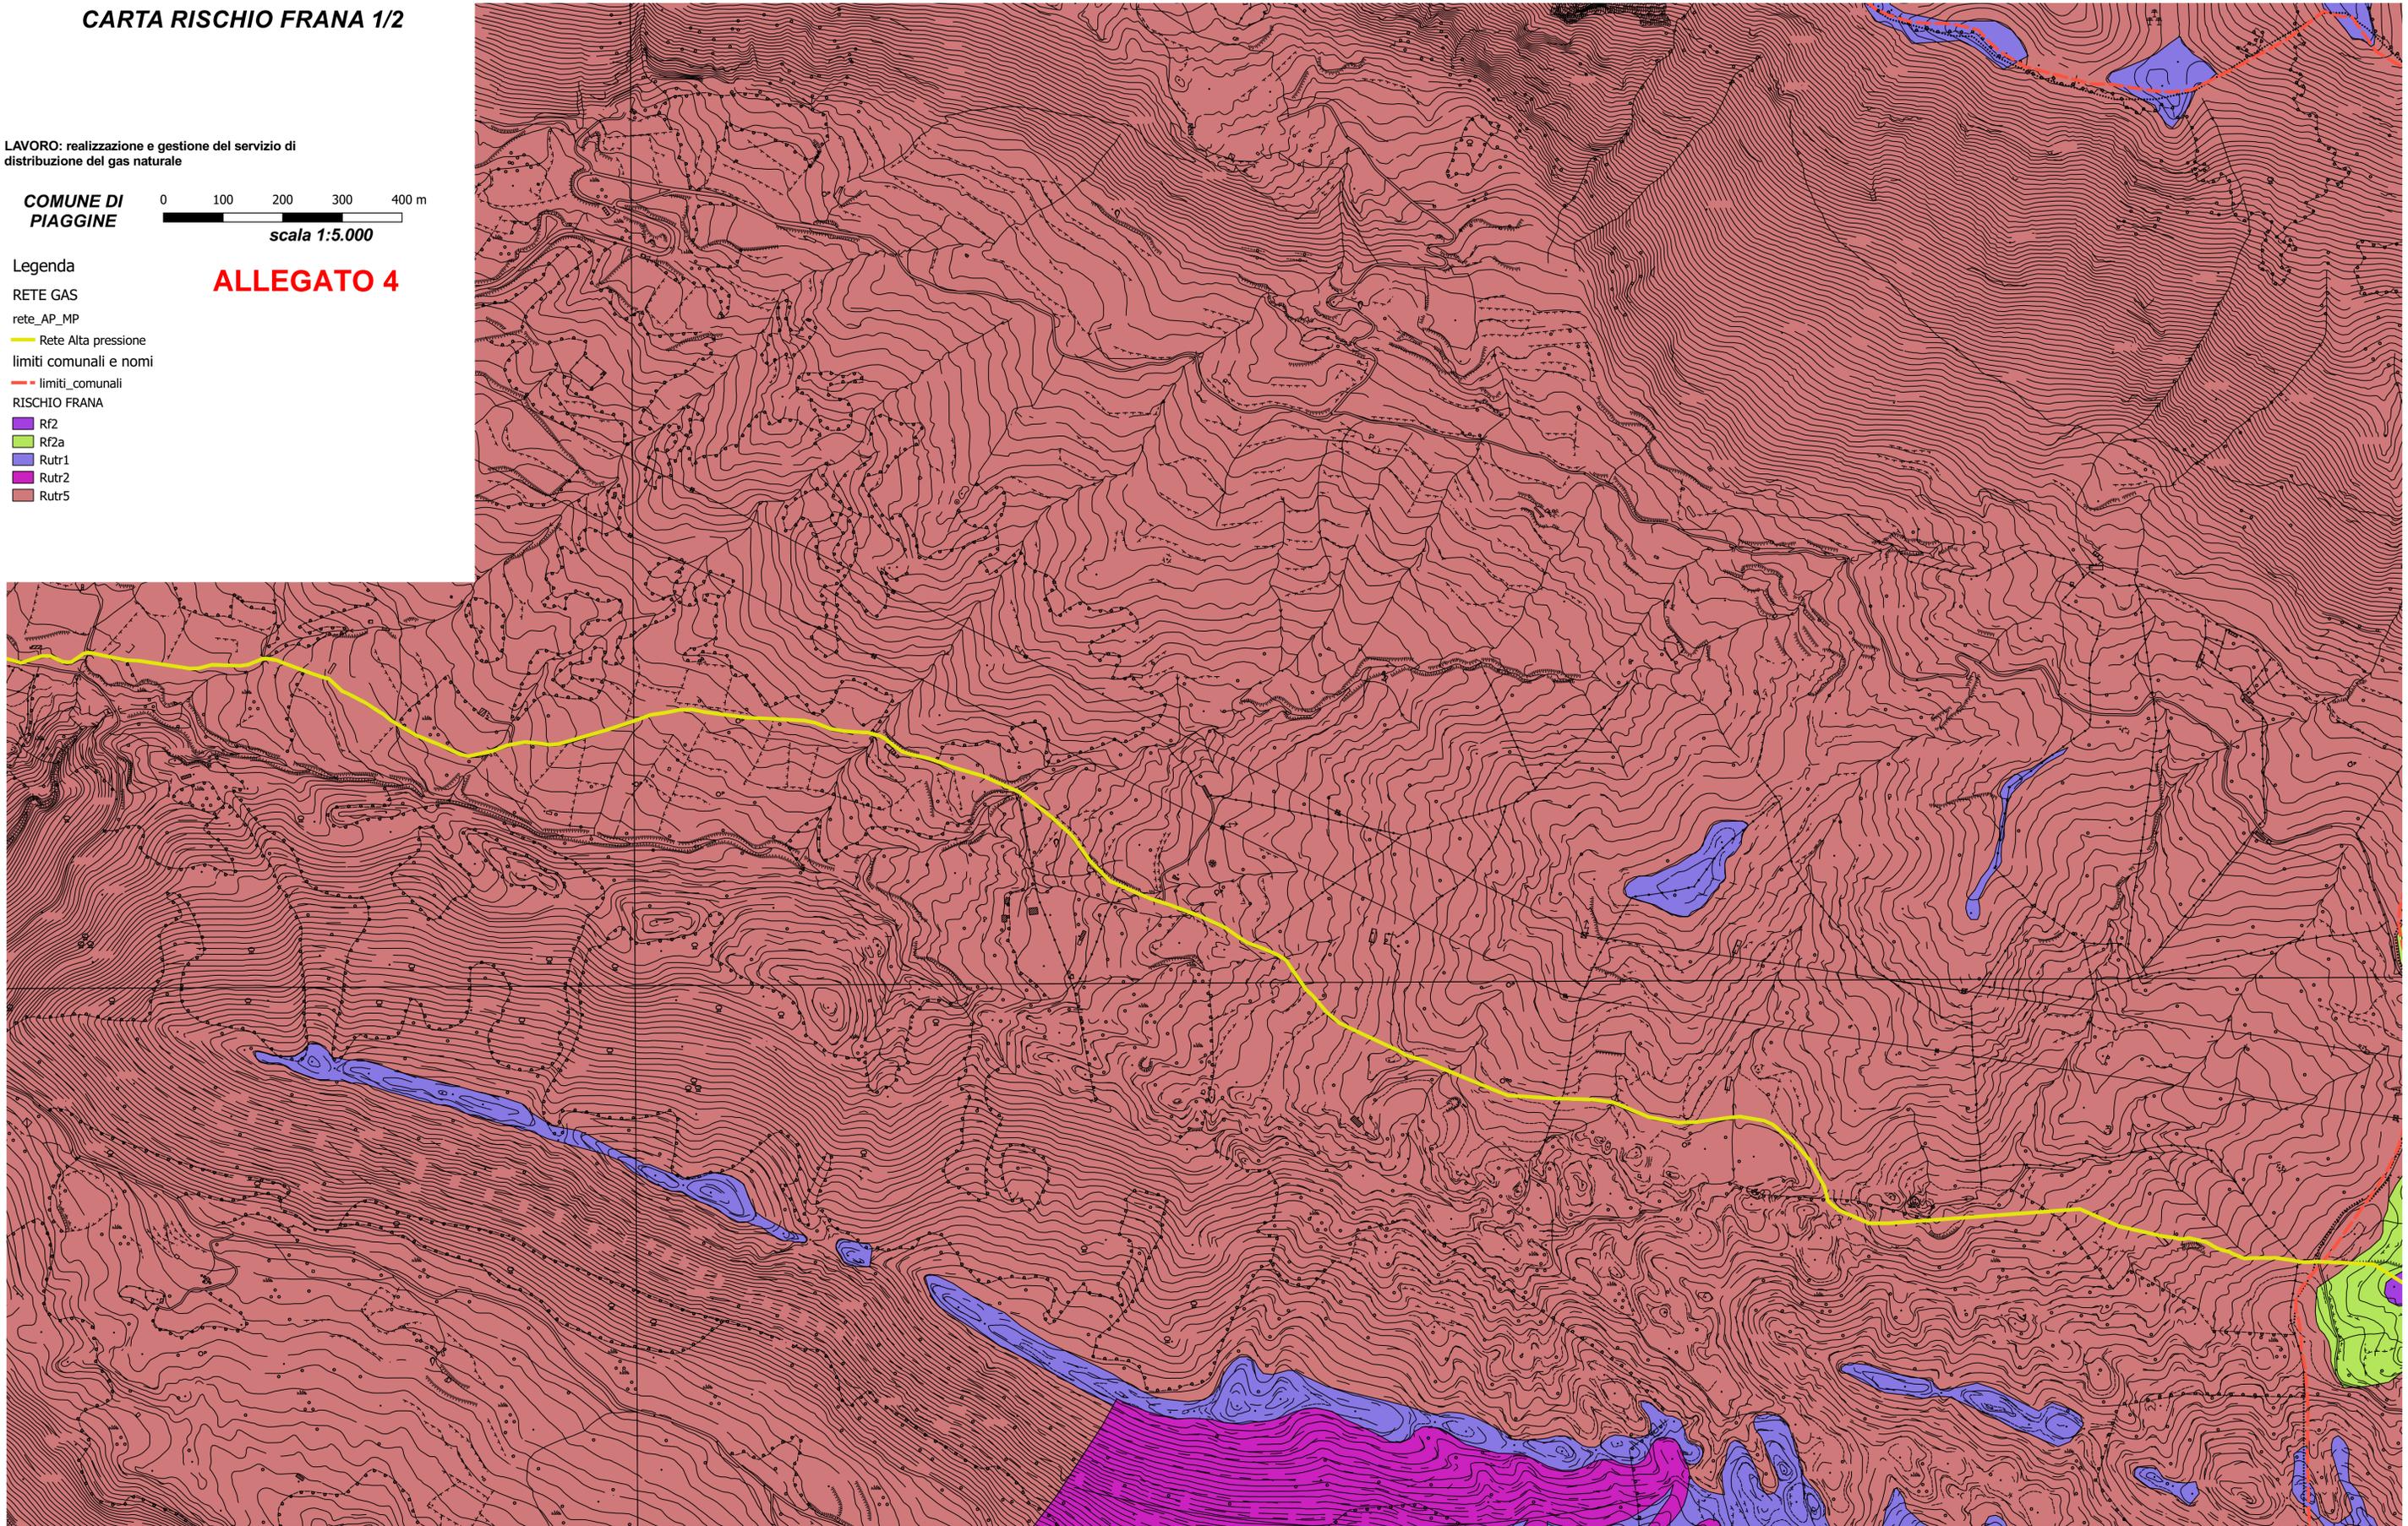

# CARTA PERICOLOSITA' FRANA 2/2

LAVORO: realizzazione e gestione del servizio di distribuzione del gas naturale

COMUNE DI PIAGGINE  
0 100 200 300 400 m  
scala 1:5.000

## ALLEGATO 5

### Legenda

#### RETE GAS

rete\_AP\_MP

— Rete Alta pressione

— limiti comunali e nomi

— limiti\_comunali

#### PERICOLOSITA'

■ Pf1

■ Pf2

■ Pf2a

■ Pf3


■ Putr1

■ Putr2

■ Putr3

■ Putr4

■ Putr5

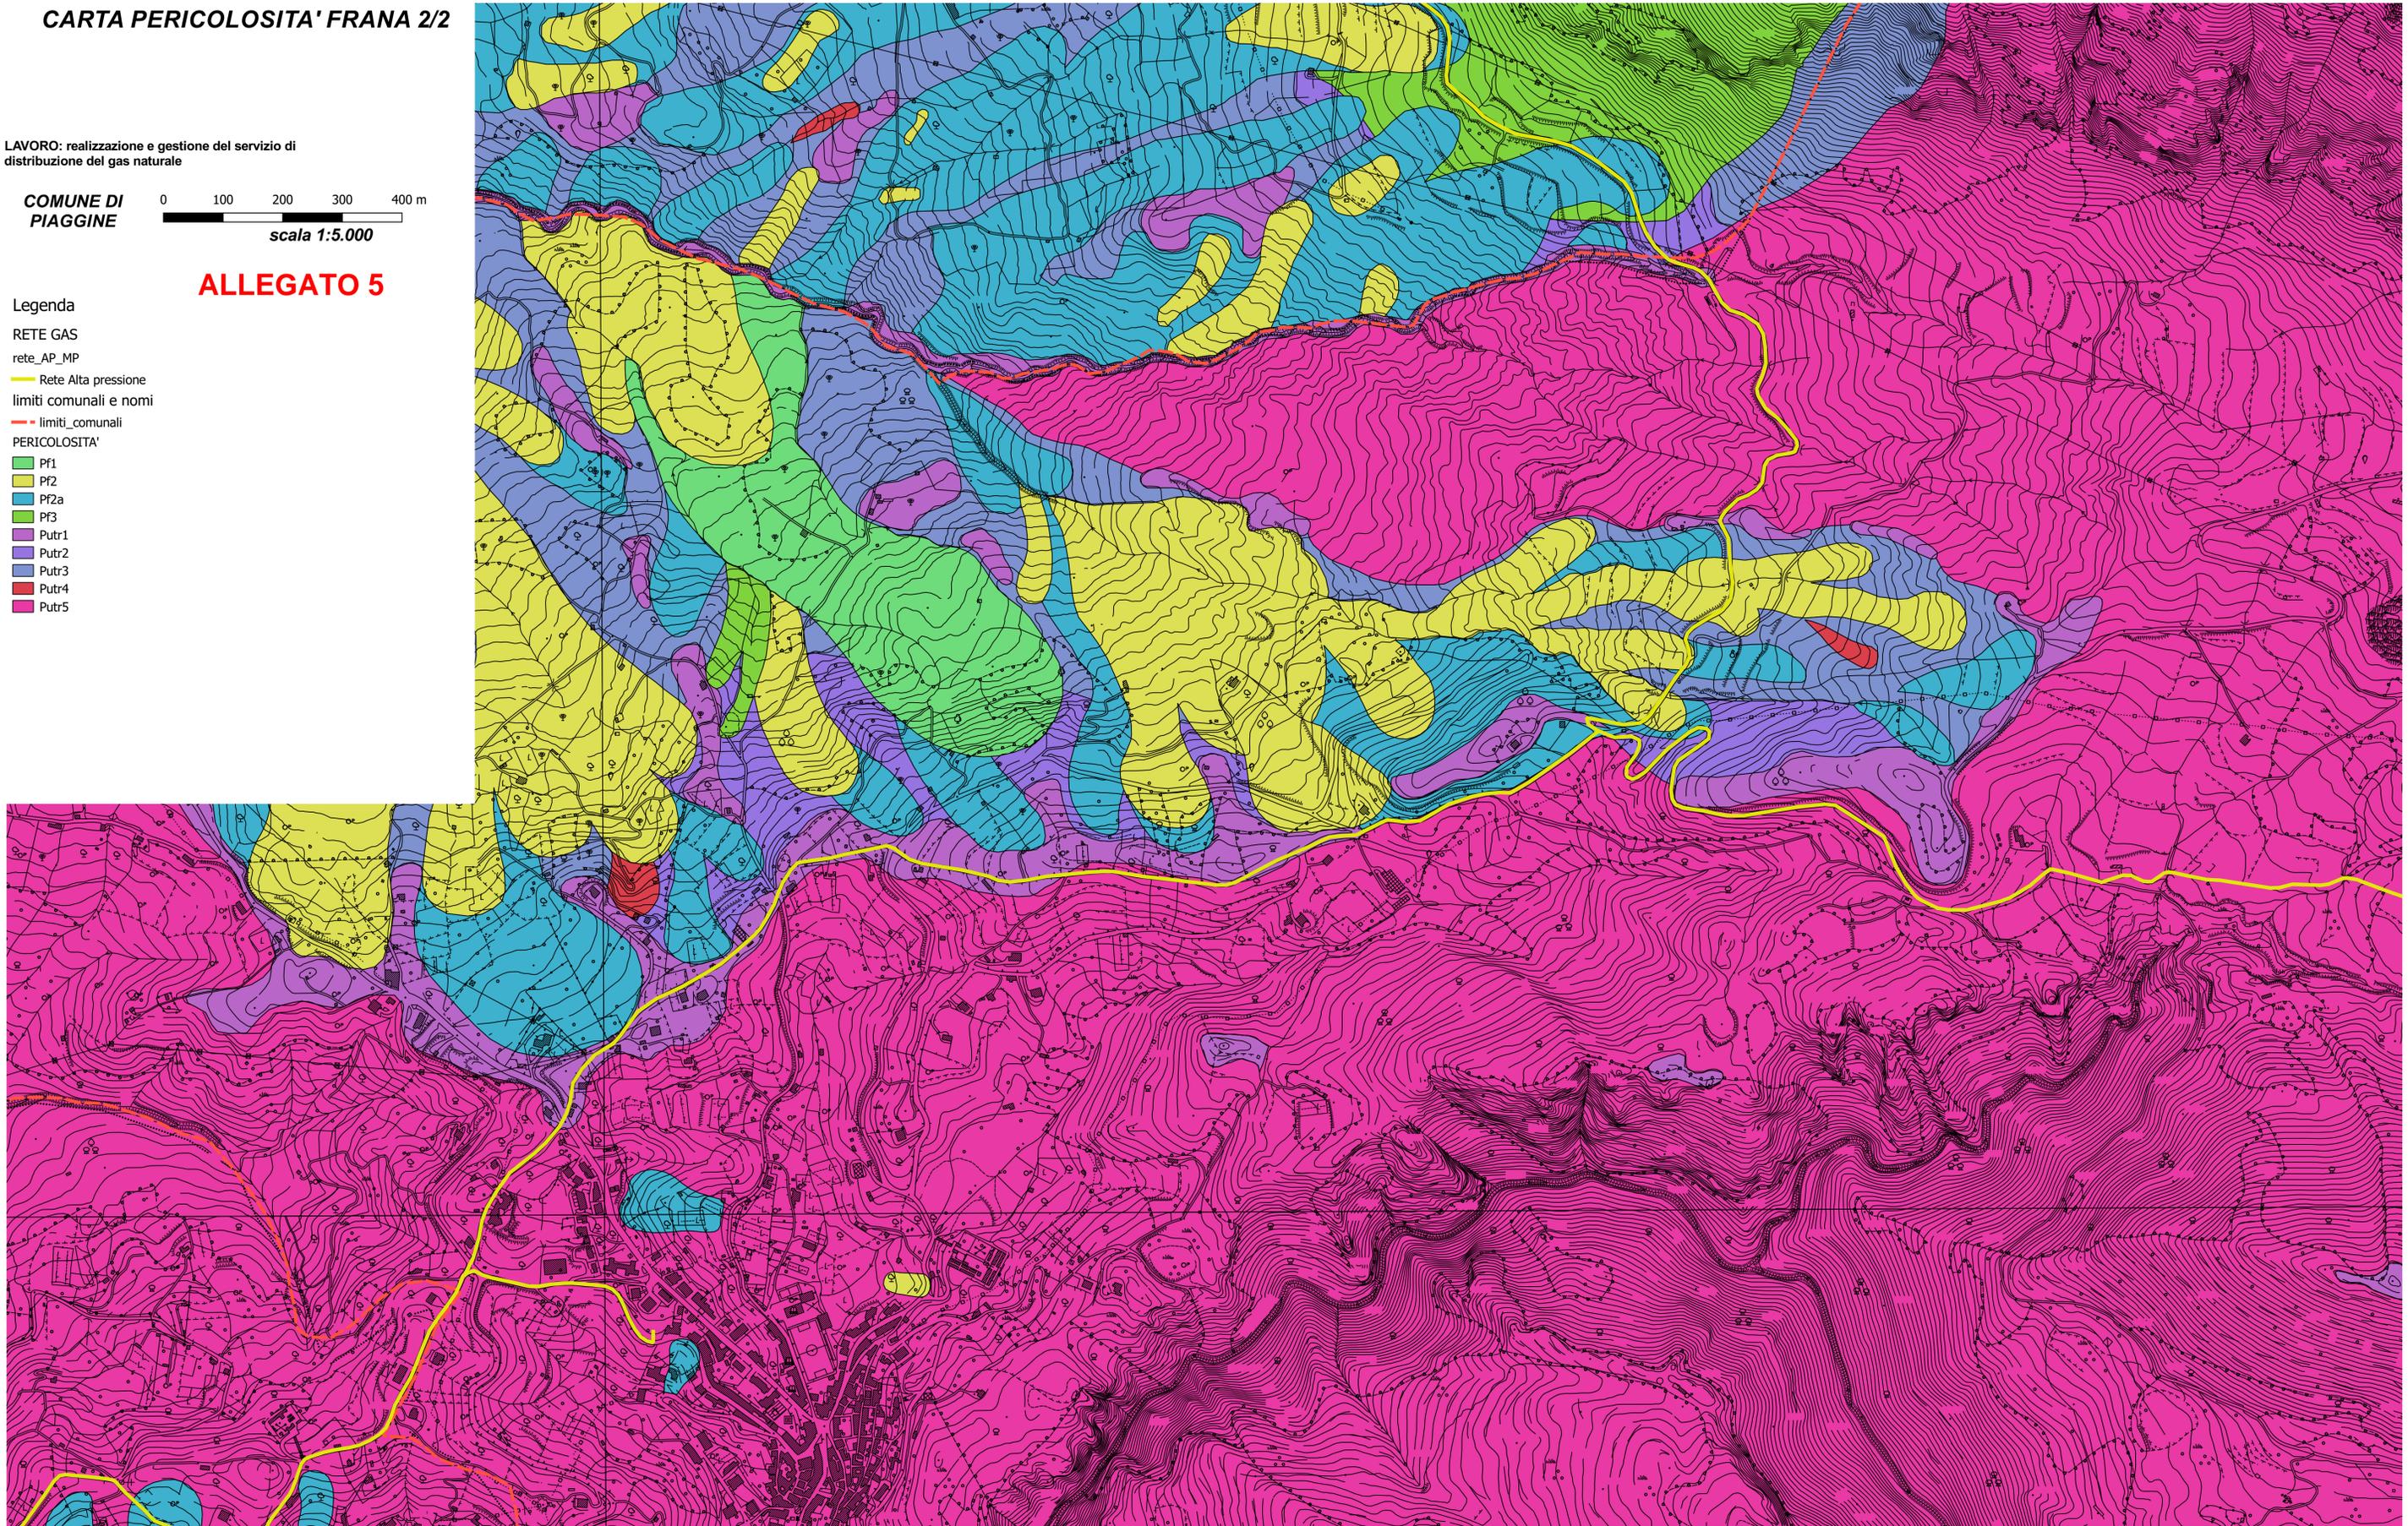

# CARTA PERICOLOSITA' FRANA 1/2

LAVORO: realizzazione e gestione del servizio di distribuzione del gas naturale

COMUNE DI PIAGGINE  
0 100 200 300 400 m  
scala 1:5.000

Legenda

RETE GAS

rete\_AP\_MP

— Rete Alta pressione

limiti comunali e nomi

— limiti\_comunali

PERICOLOSITA'

■ Pf2

■ Pf2a

■ Putr1

■ Putr3

■ Putr4

■ Putr5

**ALLEGATO 5**

