

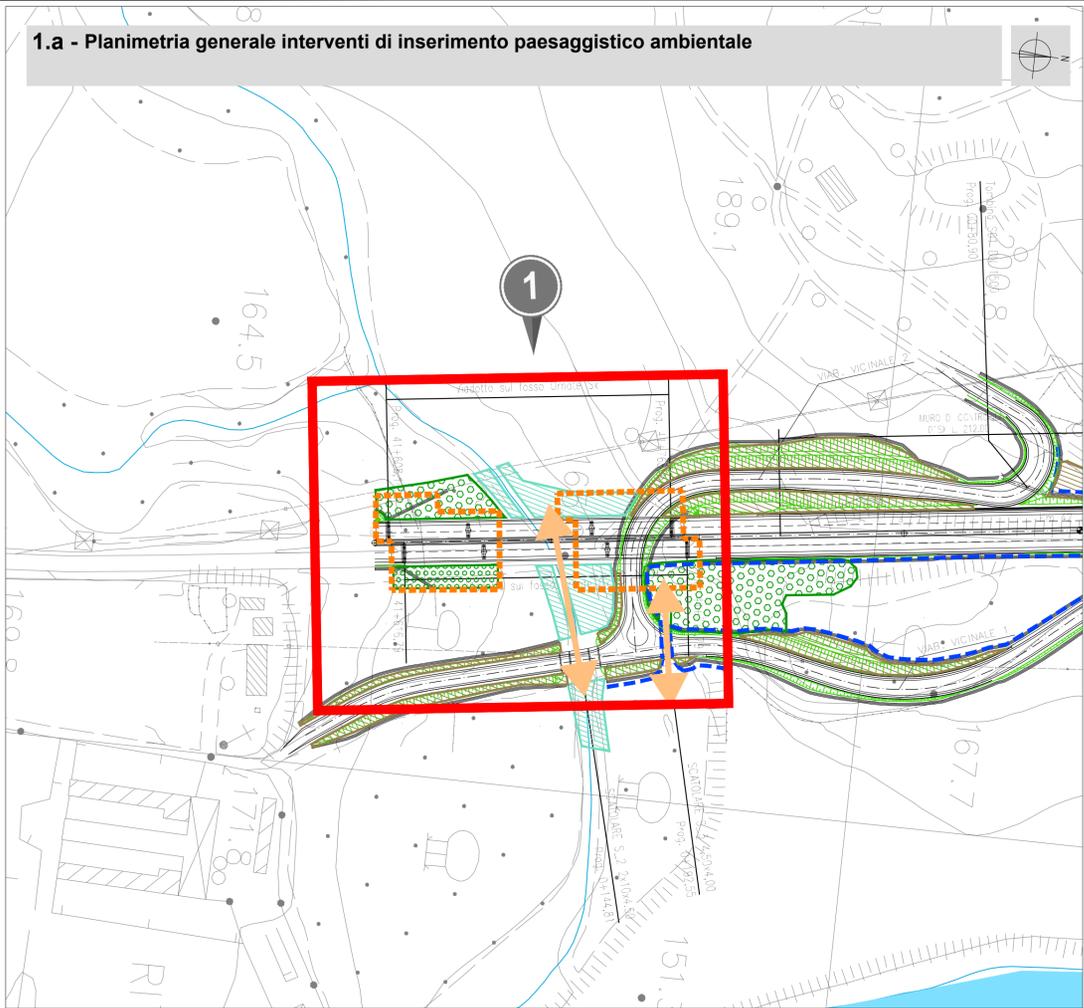


1.a - Planimetria generale interventi di inserimento paesaggistico ambientale

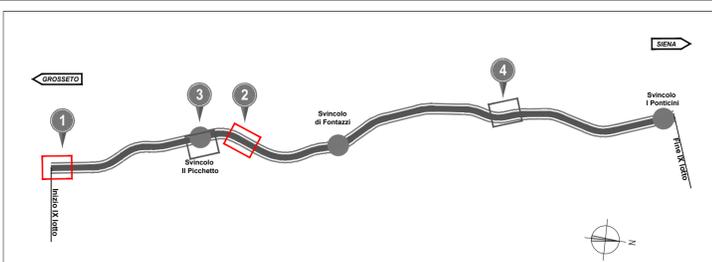

1.b - Planimetria opere a verde

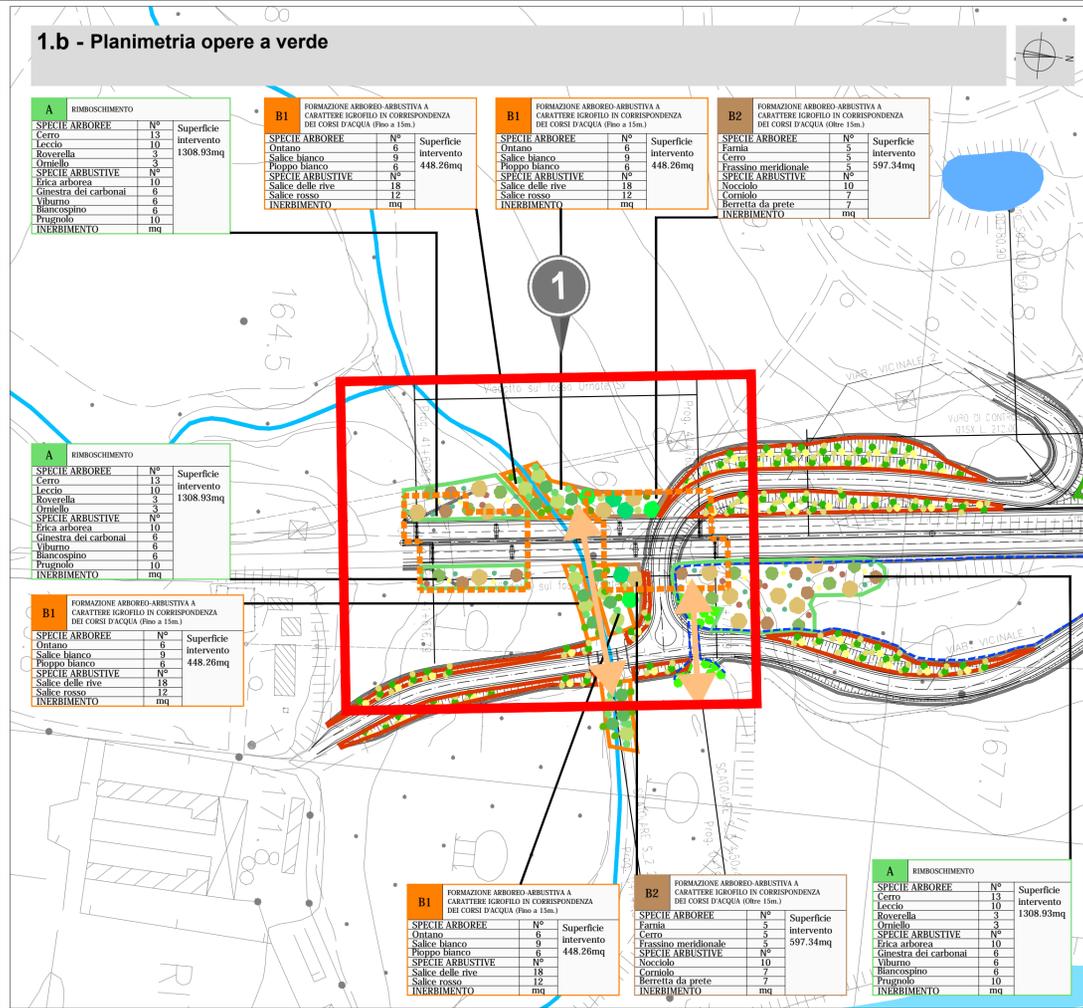

Legenda

Progetto definitivo 2016


a - Planimetria generale interventi di inserimento paesaggistico ambientale

- Interventi per la fauna
 - Passaggio faunistico con recinzione e vegetazione di invito
 - Recinzione antiattraversamento fauna (fase di esercizio)
- Interventi per la riduzione delle interferenze idrauliche minori
 - Tombini idraulici
 - Vasche di trattamento delle acque di prima pioggia
- Interventi di inserimento paesaggistico-ambientale
 - Interventi di ricucitura con le aree boscate e di rimboscimento delle aree di svincolo
 - Interventi a verde per l'inserimento paesaggistico dei rilevati e delle trincee
 - Interventi a verde di ripristino delle aree ripariali
 - Interventi di inerimento dei rilevati


b - Planimetria opere a verde

- Reticolo idrografico
 - Fiumi, torrenti, corsi d'acqua
 - Bacini d'acqua
- Opere a verde
 - A - Rimboscimento con nuclei arboreo arbustivi
 - Interventi di ripristino della vegetazione dei corpi idrici
 - B1 - Formazione arboreo-arbustiva a carattere igrofilo in corrispondenza dei corsi d'acqua Fasce ripariali fino a 15 m
 - B2 - Formazione arboreo-arbustiva a carattere igrofilo in corrispondenza dei corsi d'acqua Fasce ripariali maggiori di 15 m
 - Interventi per la permeabilità faunistica
 - Passaggio faunistico - mantenimento varco esistente (ponticelli-scalolare-viadotti)
 - F1 - Vegetazione di tipo termofilo di invito per la fauna
 - F2 - Vegetazione di tipo igrofilo di invito per la fauna

2.a - Planimetria generale interventi di inserimento paesaggistico ambientale

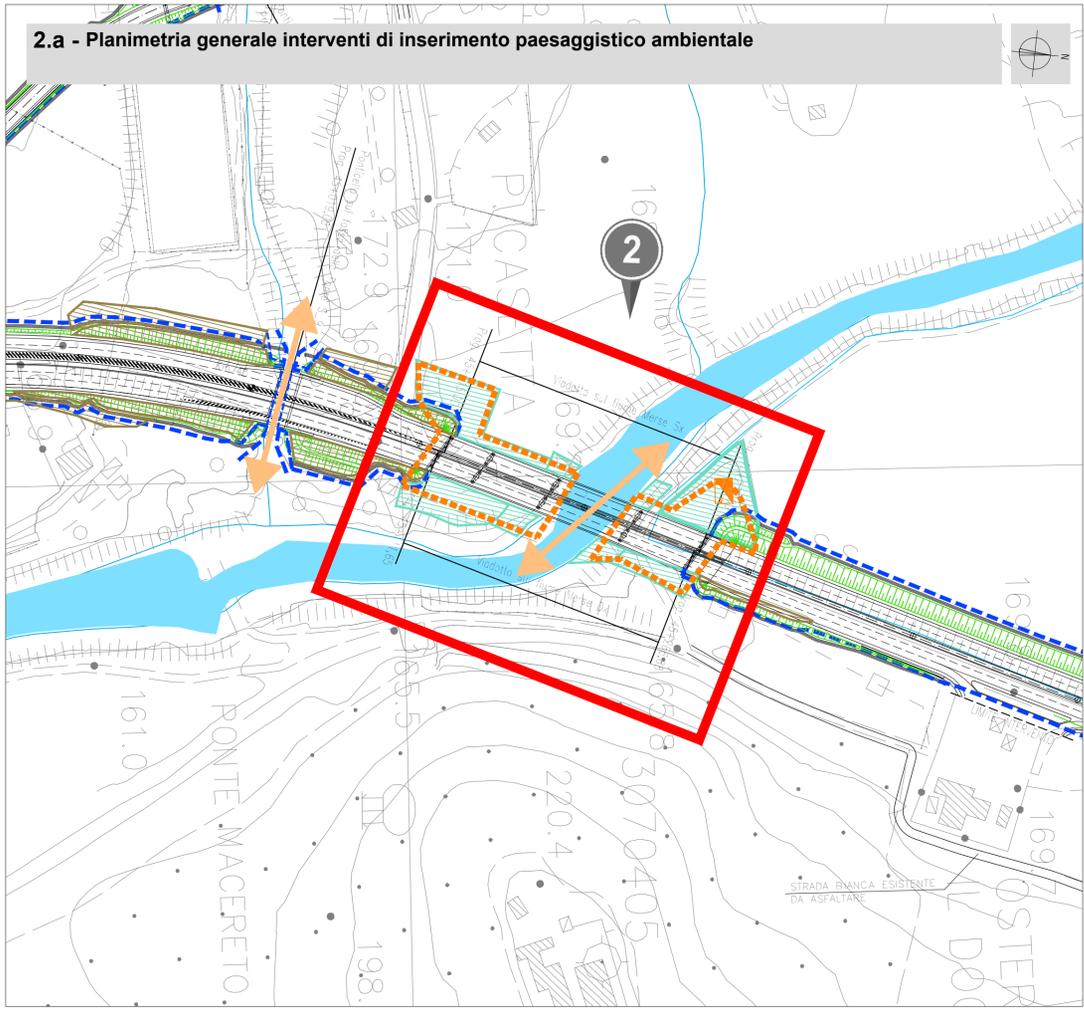

2.b - Planimetria opere a verde

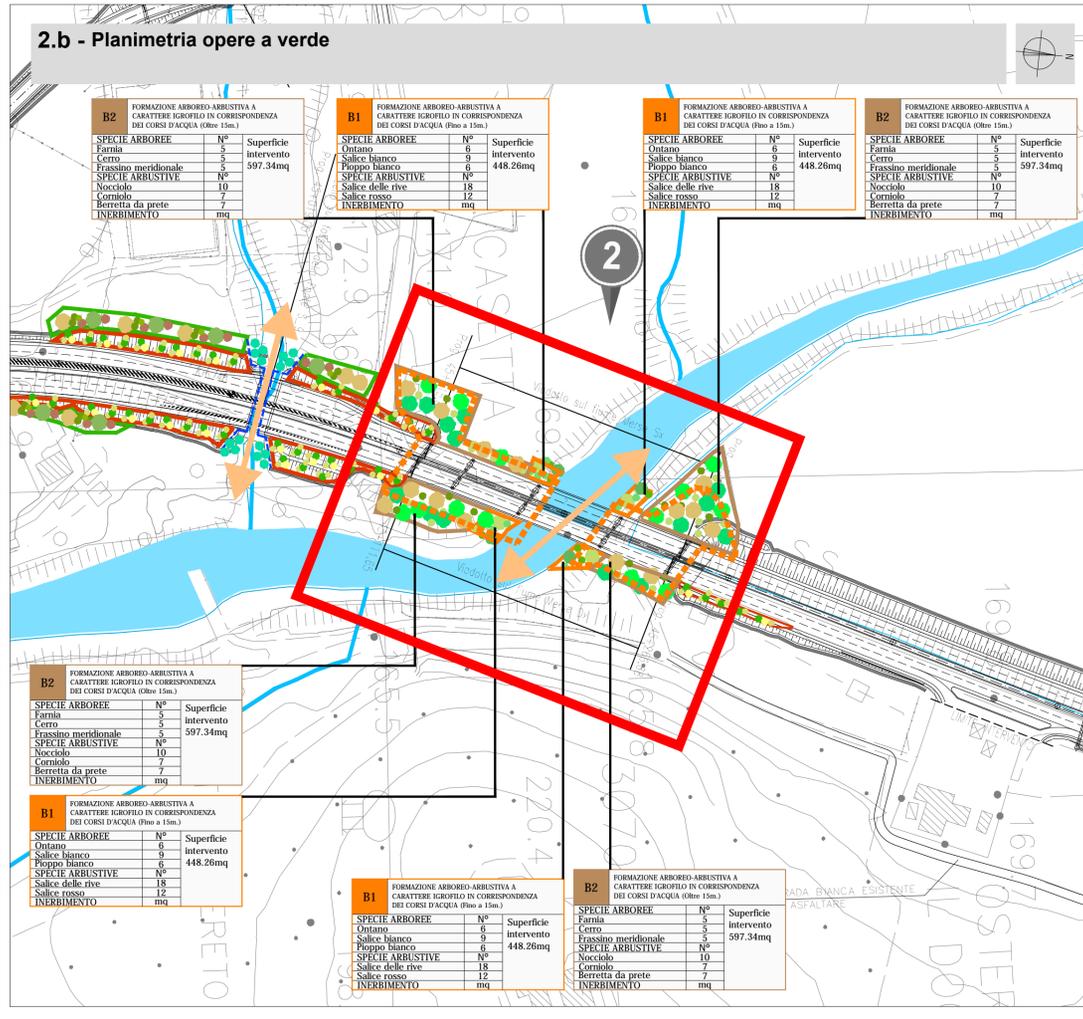

Anas SpA
 Direzione Progettazione Realizzazione Lavori

**ITINERARIO INTERNAZIONALE E78
 S.G.C. GROSSETO - FANO
 ADEGUAMENTO A 4 CORSIE
 NEL TRATTO GROSSETO - SIENA (S.S. 223 "DI PAGANICO")
 DAL KM 41+600 AL KM 53+400 - LOTTO 9**

PROGETTO DEFINITIVO

PROGETTISTA:
 Ing. ALESSANDRO MICHELI
 Ordine Ing. di Roma n. 19654
 Ing. ACHILLE DEVOTFRANCESCHI
 Ordine Ing. di Roma n. 19118

IL GEOLOGO:
 Geol. SERENA MAJETTA
 Ordine Geol. del Lazio n. 928

IL COORDINATORE PER LA SICUREZZA IN FASE DI PROGETTAZIONE:
 Geom. FABIO QUONDAM

VISTO: IL RESPONSABILE DEL PROCEDIMENTO:
 Ing. ANTONIO SCALAMANDRE

COD. PROG. PROGETTO LIV. PROG. N. PROG.
 L07020 D 0301

STUDIO DI IMPATTO AMBIENTALE - VARIANTI
 Quadro di Riferimento Progettuale - Viadotto sul Fosso Ornate e Viadotto sul Fiume Merse
 Planimetria generale interventi di inserimento paesaggistico ed ambientale - Planimetria opere a verde

NOME FILE	REVISIONE	SCALA:
T021A03AMB P 01	B	1:2.000

	DATA	REDATTO	VERIFICATO	APPROVATO
B	Riscontro parere MIN AMB (DVA n° 18344 del 03.08.2017)			GEN. 2018
A	Emissione			SET. 2005