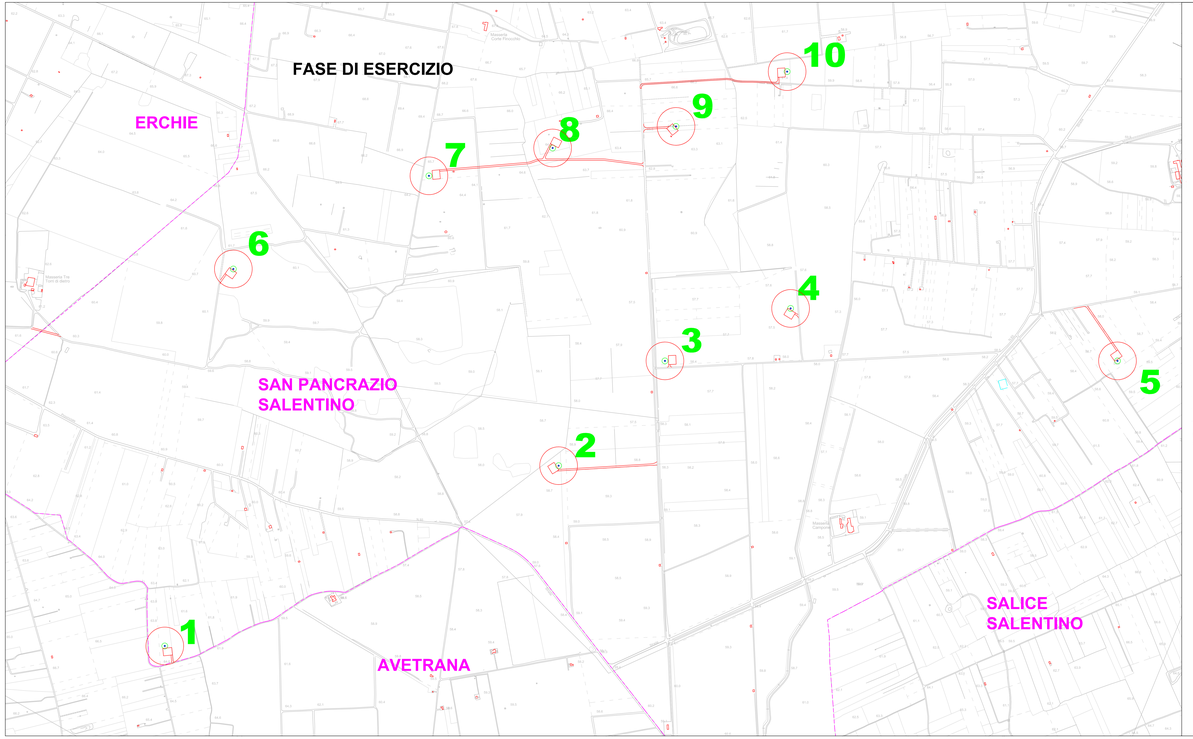

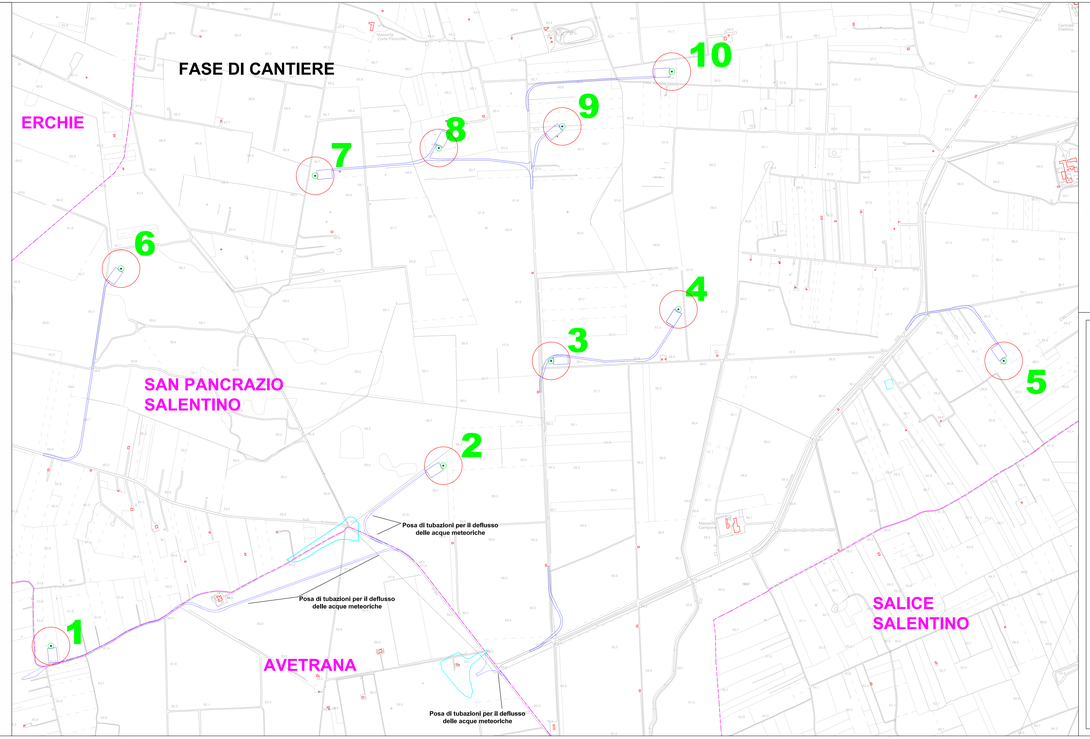

Legenda

	Aerogeneratore
	Pista di cantiere di nuova realizzazione
	Piazzola montaggio aereogeneratore dimensioni 50x30
	Pista di esercizio
	Piazzola di servizio aereogeneratore dimensioni 30x25
	Conca - perimetrazione Carta Idrogeomorfologica dell'AdB Puglia
	Confine comunale

IMPIANTO DI PRODUZIONE DI ENERGIA DA FONTE EOLICA "SAN PANCRAZIO TORREVECCHIA" DI POTENZA PARI A 34,50 MW

REGIONE PUGLIA
PROVINCIA di BRINDISI
COMUNE di SAN PANCRAZIO SALENTINO
Località: Masserie Corte Finocchio, Torre Vecchia e Campone
OPERE DI CONNESSIONE NEI COMUNI DI: San Pancrazio S. (BR) Erchie (BR) ed Avetrana (TA)

PROGETTO DEFINITIVO
Id AU H4QFRN5

Tav.: 06

Titolo:

STRADE E PIAZZOLE IN FASE DI CANTIERE E DI ESERCIZIO SU CARTA TECNICA REGIONALE

Scala:	Formato Stampa:	Codice identificativo Elaborato
1: 5.000	1720X500	H4QFRN5_ElaboratoGrafico_1_06

Progettazione:

STC S.r.l.
Via Roma 34
Lecce (LE)
Tel. +39 0832 24 34 11 - Fax. +39 0832 24 57 00
P. IVA 04551710753
Ufficio Tecnico: Ing. Fabio CALIANDRO
Ing. Antonio Filippo Pio
Ing. Antonio Cosimo Maria LAVARRA
Ing. Fabio CALIANDRO
mail: info@stc-srl.net Ing. Fabio CALIANDRO

Committente:

TOZZIgreen
S.A. Piazza Cavour, 17 - 20121 Milano (MI)
Tel. +39 (0)45 8201 1 - Fax +39 (0)45 8201 415
P.IVA 01763480238 - C.F. 93034890238
mail: info@tozzigreen.com - www.tozzigreen.com

Data	Motivo della revisione	Redatto:	Controllato:	Approvato:
10 Marzo 2015	Prima emissione	STC S.r.l.	FC	TOZZIGREEN S.p.a.