

**IMPIANTO DI PRODUZIONE DI ENERGIA DA FONTE EOLICA
"SAN PANCRAZIO TORREVECCHIA" DI POTENZA PARI A 34,50 MW**

**REGIONE PUGLIA
PROVINCIA di BRINDISI
COMUNE di SAN PANCRAZIO SALENTINO
Località: Masserie Corte Finocchio, Torre Vecchia e Campone
OPERE DI CONNESSIONE NEI COMUNI DI: San Pancrazio S. (BR) Erchie (BR) ed Avetrana (TA)**

**PROGETTO DEFINITIVO
Id AU H4QPRN5**

Tav.:

Titolo:

R17

**PIANO PARTICELLARE DI
ESPROPRIO**

Scala:

Formato Stampa:

Codice Identificatore Elaborato

1:2.000

A4/A3

H4QPRN5_PianoEsproprio_17

Committente:

STC S.r.l.



Via V. M. STAMPACCHIA, 48 - 73100 Lecce
Tel. +39 0832 1798355
studlocalcarella@gmail.com - fabio.calcarella@gmail.com

Direttore Tecnico: Dott. Ing. Fabio CALCARELLA



TOZZIgreen

Via Brigata Ebraica, 50 - 48123 Mezzano (RA)
Tel. +39 0544 525311 - Fax +39 0544 525319
pec: tozzi.re@legalmail.it - www.tozziholding.com


Data	Motivo della revisione:	Redatto:	Controllato:	Approvato:
16 febbraio 2018	Prima emissione	STC	FC	TOZZI GREEN S.p.a.

COMUNE	FOGLIO	PARTICELLA	NOMINATIVI INTESTATARI	TIPO SERVITU'	SUPERFICIE (mq)
SOTTOCAMPO 1					
WTG5					
San Pancrazio sal.	48	150	MUNI Pasquale nato a SAN PANCRAZIO SALENTINO il 27/05/1934	Servitù di passaggio	2420
San Pancrazio sal.	48	150	MUNI Pasquale nato a SAN PANCRAZIO SALENTINO il 27/05/1934	Servitù di cavidotto	900
San Pancrazio sal.	48	150	MUNI Pasquale nato a SAN PANCRAZIO SALENTINO il 27/05/1934	Diritto di superficie WTG5	625
San Pancrazio sal.	48	150	MUNI Pasquale nato a SAN PANCRAZIO SALENTINO il 27/05/1934	Servitù aerea	2990
San Pancrazio sal.	48	152	ROLLO Maria nata a SAN PANCRAZIO SALENTINO il 04/01/1975	Servitù aerea	1535
San Pancrazio sal.	48	153	CAVALLONE Maria nata a SAN PANCRAZIO SALENTINO il 12/01/1943 - MONTEFRANCESCO Giovanni nato a VEGLIE il 27/03/1942	Servitù aerea	265
San Pancrazio sal.	48	151	BORLIZZI Piera nata a SAN DONACI il 09/05/1970 - EPIFANI Gregorio a SAN PANCRAZIO SALENTINO il 07/01/1968	Servitù aerea	2015
San Pancrazio sal.	48	149	TOTARO Angela nata a SAN PANCRAZIO SALENTINO il 27/06/1968	Servitù aerea	2580
San Pancrazio sal.	48	148	FUNIATI Giuseppe nato a SAN PANCRAZIO SALENTINO il 28/11/1956	Servitù aerea	620
San Pancrazio sal.	48	26	CARROZZO Pancrazio nato a SAN PANCRAZIO SALENTINO il 30/06/1954	Servitù aerea	3275
San Pancrazio sal.	48	27	DE MAURO Carlo nato a SAN PANCRAZIO SALENTINO il 27/05/1962	Servitù aerea	620
San Pancrazio sal.	48	33	CARROZZO Antonio nato a SAN PANCRAZIO SALENTINO il 02/08/1952 - RIZZELLO Giovanna nata a SAN PANCRAZIO SALENTINO il 19/05/1961	Servitù aerea	700
TRATTO WTG5-WTG4					
San Pancrazio sal.	48	232	DE MAURO Giuseppa nata a SAN PANCRAZIO SALENTINO il 26/10/1940- PICCIONE Cosimo nato a SAN PANCRAZIO SALENTINO il 17/02/1937	Servitù di passaggio	tutta
San Pancrazio sal.	48	232	DE MAURO Giuseppa nata a SAN PANCRAZIO SALENTINO il 26/10/1940- PICCIONE Cosimo nato a SAN PANCRAZIO SALENTINO il 17/02/1937	Servitù di cavidotto	tutta
San Pancrazio sal.	48	233	REGIONE PUGLIA DEMANIO RAMO BONIFICHE con sede in BARI	Servitù di passaggio	tutta
San Pancrazio sal.	48	233	REGIONE PUGLIA DEMANIO RAMO BONIFICHE con sede in BARI	Servitù di cavidotto	tutta
San Pancrazio sal.	48	234	REGIONE PUGLIA DEMANIO RAMO BONIFICHE con sede in BARI	Servitù di passaggio	tutta
San Pancrazio sal.	48	234	REGIONE PUGLIA DEMANIO RAMO BONIFICHE con sede in BARI	Servitù di cavidotto	tutta
San Pancrazio sal.	48	235	CAVALLONE Maria nata a SAN PANCRAZIO SALENTINO il 12/01/1943 - MONTEFRANCESCO Giovanni nato a VEGLIE il 27/03/1942	Servitù di passaggio	tutta
San Pancrazio sal.	48	235	CAVALLONE Maria nata a SAN PANCRAZIO SALENTINO il 12/01/1943 - MONTEFRANCESCO Giovanni nato a VEGLIE il 27/03/1942	Servitù di cavidotto	tutta
San Pancrazio sal.	48	236	CAVALLONE Maria nata a SAN PANCRAZIO SALENTINO il 12/01/1943 - MONTEFRANCESCO Giovanni nato a VEGLIE il 27/03/1942	Servitù di passaggio	tutta
San Pancrazio sal.	48	236	CAVALLONE Maria nata a SAN PANCRAZIO SALENTINO il 12/01/1943 - MONTEFRANCESCO Giovanni nato a VEGLIE il 27/03/1942	Servitù di cavidotto	tutta
San Pancrazio sal.	48	237	ROLLO Gregorio nato a SAN PANCRAZIO SALENTINO il 01/12/1969- TARANTINO Susanna nata a AVETRANA il 31/10/1965	Servitù di passaggio	tutta
San Pancrazio sal.	48	237	ROLLO Gregorio nato a SAN PANCRAZIO SALENTINO il 01/12/1969- TARANTINO Susanna nata a AVETRANA il 31/10/1965	Servitù di cavidotto	tutta
San Pancrazio sal.	48	238	ROLLO Gregorio nato a SAN PANCRAZIO SALENTINO il 01/12/1969- TARANTINO Susanna nata a AVETRANA il 31/10/1965	Servitù di passaggio	tutta
San Pancrazio sal.	48	238	ROLLO Gregorio nato a SAN PANCRAZIO SALENTINO il 01/12/1969- TARANTINO Susanna nata a AVETRANA il 31/10/1965	Servitù di cavidotto	tutta
San Pancrazio sal.	48	239	REGIONE PUGLIA DEMANIO RAMO BONIFICHE con sede in BARI	Servitù di passaggio	tutta
San Pancrazio sal.	48	239	REGIONE PUGLIA DEMANIO RAMO BONIFICHE con sede in BARI	Servitù di cavidotto	tutta
San Pancrazio sal.	48	240	REGIONE PUGLIA DEMANIO RAMO BONIFICHE con sede in BARI	Servitù di passaggio	tutta
San Pancrazio sal.	48	240	REGIONE PUGLIA DEMANIO RAMO BONIFICHE con sede in BARI	Servitù di cavidotto	tutta
San Pancrazio sal.	48	241	REGIONE PUGLIA DEMANIO RAMO BONIFICHE con sede in BARI	Servitù di passaggio	tutta
San Pancrazio sal.	48	241	REGIONE PUGLIA DEMANIO RAMO BONIFICHE con sede in BARI	Servitù di cavidotto	tutta
San Pancrazio sal.	48	242	MUNI Pasquale nato a SAN PANCRAZIO SALENTINO il 27/05/1934	Servitù di passaggio	tutta
San Pancrazio sal.	48	242	MUNI Pasquale nato a SAN PANCRAZIO SALENTINO il 27/05/1934	Servitù di cavidotto	tutta
San Pancrazio sal.	48	173	DE MAURO Giuseppa nata a SAN PANCRAZIO SALENTINO il 26/10/1940- PICCIONE Cosimo nato a SAN PANCRAZIO SALENTINO il 17/02/1937	Servitù di passaggio	80
San Pancrazio sal.	48	174	MACCHIA Dalila nata a SAN PIETRO VERNOTICO il 05/07/1990	Servitù di passaggio	170
San Pancrazio sal.	48	174	MACCHIA Dalila nata a SAN PIETRO VERNOTICO il 05/07/1990	Servitù di cavidotto	120
San Pancrazio sal.	48	175	REGIONE PUGLIA DEMANIO RAMO BONIFICHE con sede in BARI	Servitù di passaggio	tutta
San Pancrazio sal.	48	175	REGIONE PUGLIA DEMANIO RAMO BONIFICHE con sede in BARI	Servitù di cavidotto	tutta
San Pancrazio sal.	48	176	REGIONE PUGLIA DEMANIO RAMO BONIFICHE con sede in BARI	Servitù di passaggio	tutta
San Pancrazio sal.	48	176	REGIONE PUGLIA DEMANIO RAMO BONIFICHE con sede in BARI	Servitù di cavidotto	tutta
San Pancrazio sal.	48	177	FUNIATI Marco nato a SAN PIETRO VERNOTICO il 03/03/1986	Servitù di passaggio	80
San Pancrazio sal.	48	177	FUNIATI Marco nato a SAN PIETRO VERNOTICO il 03/03/1986	Servitù di cavidotto	60
San Pancrazio sal.	48	178	FUNIATI Marco nato a SAN PIETRO VERNOTICO il 03/03/1986	Servitù di passaggio	120
San Pancrazio sal.	48	178	FUNIATI Marco nato a SAN PIETRO VERNOTICO il 03/03/1986	Servitù di cavidotto	90
San Pancrazio sal.	48	97	FUNIATI Marco nato a SAN PIETRO VERNOTICO il 03/03/1986	Servitù di passaggio	400
San Pancrazio sal.	49	4	TAMBORINO FRISANI Patrizia nata a MAGLIE il 13/04/1948	Servitù di cavidotto	1850
San Pancrazio sal.	49	73	TAMBORINO FRISANI Serenella nata a LECCE il 29/01/1950	Servitù di cavidotto	1700
WTG4					
San Pancrazio sal.	49	111	TAMBORINO FRISANI Serenella nata a LECCE il 29/01/1950	Servitù di passaggio	3000
San Pancrazio sal.	49	111	TAMBORINO FRISANI Serenella nata a LECCE il 29/01/1950	Servitù di cavidotto	820
San Pancrazio sal.	49	111	TAMBORINO FRISANI Serenella nata a LECCE il 29/01/1950	Diritto di superficie WTG4	625
San Pancrazio sal.	49	111	TAMBORINO FRISANI Serenella nata a LECCE il 29/01/1950	Servitù aerea	14600
TRATTO WTG4-WTG3					
San Pancrazio sal.	49	123	TAMBORINO FRISANI Serenella nata a LECCE il 29/01/1950	Servitù di passaggio	250
San Pancrazio sal.	49	123	TAMBORINO FRISANI Serenella nata a LECCE il 29/01/1950	Servitù di cavidotto	1200
San Pancrazio sal.	49	124	REGIONE PUGLIA DEMANIO RAMO BONIFICHE con sede in BARI	Servitù di passaggio	tutta
San Pancrazio sal.	49	124	REGIONE PUGLIA DEMANIO RAMO BONIFICHE con sede in BARI	Servitù di cavidotto	tutta
WTG3					
San Pancrazio sal.	49	121	TAMBORINO FRISANI Serenella nata a LECCE il 29/01/1950	Servitù di passaggio	3400
San Pancrazio sal.	49	121	TAMBORINO FRISANI Serenella nata a LECCE il 29/01/1950	Servitù di cavidotto	140
San Pancrazio sal.	49	121	TAMBORINO FRISANI Serenella nata a LECCE il 29/01/1950	Diritto di superficie WTG3	625
San Pancrazio sal.	49	121	TAMBORINO FRISANI Serenella nata a LECCE il 29/01/1950	Servitù aerea	7465
San Pancrazio sal.	49	57	TAMBORINO FRISANI Serenella nata a LECCE il 29/01/1950	Servitù aerea	1825
San Pancrazio sal.	49	122	REGIONE PUGLIA DEMANIO RAMO BONIFICHE con sede in BARI	Servitù aerea	735
San Pancrazio sal.	49	124	REGIONE PUGLIA DEMANIO RAMO BONIFICHE con sede in BARI	Servitù aerea	55
San Pancrazio sal.	49	126	REGIONE PUGLIA DEMANIO RAMO BONIFICHE con sede in BARI	Servitù aerea	290
San Pancrazio sal.	49	123	TAMBORINO FRISANI Serenella nata a LECCE il 29/01/1950	Servitù aerea	585
San Pancrazio sal.	49	125	TAMBORINO FRISANI Serenella nata a LECCE il 29/01/1950	Servitù aerea	2875
San Pancrazio sal.	49	28	TAMBORINO FRISANI Serenella nata a LECCE il 29/01/1950	Servitù aerea	770
TRATTO WTG3-WTG2					
San Pancrazio sal.	49	60	TAMBORINO FRISANI Serenella nata a LECCE il 29/01/1950	Servitù di passaggio	2000

COMUNE	FOGLIO	PARTICELLA	NOMINATIVI INTESTATARI	TIPO SERVITU'	SUPERFICIE (mq)
San Pancrazio sal.	49	60	TAMBORINO FRISANI Serenella nata a LECCE il 29/01/1950	Servitù di cavidotto	1240
San Pancrazio sal.	49	28	TAMBORINO FRISANI Serenella nata a LECCE il 29/01/1950	Servitù di passaggio	2500
San Pancrazio sal.	49	28	TAMBORINO FRISANI Serenella nata a LECCE il 29/01/1950	Servitù di cavidotto	2500
San Pancrazio sal.	49	126	REGIONE PUGLIA DEMANIO RAMO BONIFICHE con sede in BARI	Servitù di passaggio	tutta
San Pancrazio sal.	49	126	REGIONE PUGLIA DEMANIO RAMO BONIFICHE con sede in BARI	Servitù di cavidotto	tutta
San Pancrazio sal.	49	128	REGIONE PUGLIA DEMANIO RAMO BONIFICHE con sede in BARI	Servitù di passaggio	tutta
San Pancrazio sal.	49	128	REGIONE PUGLIA DEMANIO RAMO BONIFICHE con sede in BARI	Servitù di cavidotto	tutta
San Pancrazio sal.	49	130	TAMBORINO FRISANI Serenella nata a LECCE il 29/01/1950	Servitù di passaggio	tutta
San Pancrazio sal.	49	130	TAMBORINO FRISANI Serenella nata a LECCE il 29/01/1950	Servitù di cavidotto	tutta
San Pancrazio sal.	49	132	REGIONE PUGLIA DEMANIO RAMO BONIFICHE con sede in BARI	Servitù di passaggio	tutta
San Pancrazio sal.	49	132	REGIONE PUGLIA DEMANIO RAMO BONIFICHE con sede in BARI	Servitù di cavidotto	tutta
San Pancrazio sal.	49	134	REGIONE PUGLIA DEMANIO RAMO BONIFICHE con sede in BARI	Servitù di passaggio	tutta
San Pancrazio sal.	49	134	REGIONE PUGLIA DEMANIO RAMO BONIFICHE con sede in BARI	Servitù di cavidotto	90
WTG2					
San Pancrazio sal.	49	157	TAMBORINO FRISANI Patrizia nata a MAGLIE il 13/04/1948	Servitù di passaggio	6300
San Pancrazio sal.	49	157	TAMBORINO FRISANI Patrizia nata a MAGLIE il 13/04/1948	Servitù di cavidotto	1680
San Pancrazio sal.	49	157	TAMBORINO FRISANI Patrizia nata a MAGLIE il 13/04/1948	Diritto di superficie WTG2	625
San Pancrazio sal.	49	157	TAMBORINO FRISANI Patrizia nata a MAGLIE il 13/04/1948	Servitù aerea	7800
San Pancrazio sal.	49	148	REGIONE PUGLIA DEMANIO RAMO BONIFICHE con sede in BARI	Servitù di passaggio	tutta
San Pancrazio sal.	49	148	REGIONE PUGLIA DEMANIO RAMO BONIFICHE con sede in BARI	Servitù di cavidotto	20
San Pancrazio sal.	45	56	DAGGIANO Gregorio nato a MESAGNE il 15/05/1978 - NICOLI ANNA FU GIUSEPPE con sede in SAN PANCRAZIO SALENTINO	Servitù di passaggio	200
San Pancrazio sal.	46	63	MOTOLESE LAZZARO Gino nato a MANDURIA il 03/12/1945	Servitù aerea	4280
San Pancrazio sal.	49	59	TAMBORINO FRISANI Serenella nata a LECCE il 29/01/1950	Servitù aerea	200
San Pancrazio sal.	49	28	TAMBORINO FRISANI Serenella nata a LECCE il 29/01/1950	Servitù aerea	1500
San Pancrazio sal.	49	60	TAMBORINO FRISANI Serenella nata a LECCE il 29/01/1950	Servitù aerea	820
TRATTO WTG 2 - WTG1					
Avetrana	20	12	COCCIOLI Lucia nata a ERCHIE il 08/02/1963	Servitù di passaggio	1000
Avetrana	20	12	COCCIOLI Lucia nata a ERCHIE il 08/02/1963	Servitù di cavidotto	800
Avetrana	20	52	ENTE IRRIGAZIONE SEZIONE SPECIALE PER LA RIFORMA FONDIARIA IN PUGLIA E LUCANIA	Servitù di passaggio	40
Avetrana	20	52	ENTE IRRIGAZIONE SEZIONE SPECIALE PER LA RIFORMA FONDIARIA IN PUGLIA E LUCANIA	Servitù di cavidotto	40
Avetrana	20	13	COCCIOLI Lucia nata a ERCHIE il 08/02/1963	Servitù di passaggio	1200
Avetrana	20	4	COCCIOLI Lucia nata a ERCHIE il 08/02/1963	Servitù di passaggio	2500
Avetrana	20	4	COCCIOLI Lucia nata a ERCHIE il 08/02/1963	Servitù di cavidotto	1700
Avetrana	20	1	CANTORE Rosa nata a ROMA il 04/04/1956- CANTORE Vito nato a NAPOLI il 10/04/1966 - CANTORE DI CASTELFORTE Francesca nata a NAPOLI il 21/04/1960- CANTORE DI CASTELFORTE Giovanni nato a NAPOLI il 07/05/1957	Servitù di passaggio	800
Avetrana	20	1	CANTORE Rosa nata a ROMA il 04/04/1956- CANTORE Vito nato a NAPOLI il 10/04/1966 - CANTORE DI CASTELFORTE Francesca nata a NAPOLI il 21/04/1960- CANTORE DI CASTELFORTE Giovanni nato a NAPOLI il 07/05/1957	Servitù di cavidotto	1600
Avetrana	20	44	REGIONE PUGLIA DEMANIO RAMO BONIFICHE con sede in BARI	Servitù di passaggio	30
Avetrana	20	44	REGIONE PUGLIA DEMANIO RAMO BONIFICHE con sede in BARI	Servitù di cavidotto	20
Avetrana	20	46	REGIONE PUGLIA DEMANIO RAMO BONIFICHE con sede in BARI	Servitù di passaggio	30
Avetrana	20	46	REGIONE PUGLIA DEMANIO RAMO BONIFICHE con sede in BARI	Servitù di cavidotto	20
San Pancrazio sal.	45	27	BERNARDI Cosimo nato a ERCHIE il 13/07/1955	Servitù di passaggio	230
San Pancrazio sal.	45	95	REGIONE PUGLIA DEMANIO RAMO BONIFICHE con sede in BARI	Servitù di passaggio	250
San Pancrazio sal.	45	208	REGIONE PUGLIA DEMANIO RAMO BONIFICHE con sede in BARI	Servitù di passaggio	20
San Pancrazio sal.	45	209	REGIONE PUGLIA DEMANIO RAMO BONIFICHE con sede in BARI	Servitù di passaggio	30
San Pancrazio sal.	45	96	BAINCO Maria Concepita nata a MESAGNE il 08/02/1967 (CODICE FISCALE: BNCMCN67B48F152E)	Servitù di passaggio	20
San Pancrazio sal.	45	123	FELLA Mariada nata a FRANCAVILLA FONTANA il 13/08/1991	Servitù di passaggio	70
San Pancrazio sal.	45	124	CARROZZO Pasquale nato a BRINDISI il 10/04/1966- MORLEO Carla nata a MANDURIA il 03/02/1974	Servitù di passaggio	110
San Pancrazio sal.	45	122	BERNARDI Cosimo nato a ERCHIE il 13/07/1955	Servitù di passaggio	60
San Pancrazio sal.	45	137	BERNARDI Cosimo nato a ERCHIE il 13/07/1955	Servitù di passaggio	160
Avetrana	20	28	TODISCO Antonella nata a MANDURIA il 17/09/1981	Servitù di passaggio	1800
Avetrana	20	56	REGIONE PUGLIA DEMANIO RAMO BONIFICHE	Servitù di passaggio	200
Avetrana	20	22	COCCIOLI Lucia nata a ERCHIE il 08/02/1963	Servitù di passaggio	380
Avetrana	20	55	REGIONE PUGLIA DEMANIO RAMO BONIFICHE con sede in BARI	Servitù di passaggio	60
Avetrana	20	18	ENTE IRRIGAZIONE SEZIONE SPECIALE PER LA RIFORMA FONDIARIA IN PUGLIA E LUCANIA	Servitù di passaggio	60
Avetrana	20	50	ENTE IRRIGAZIONE SEZIONE SPECIALE PER LA RIFORMA FONDIARIA IN PUGLIA E LUCANIA	Servitù di passaggio	tutta
Avetrana	20	59	REGIONE PUGLIA DEMANIO RAMO BONIFICHE con sede in BARI	Servitù di passaggio	tutta
San Pancrazio sal.	49	44	TAMBORINO FRISARI Patrizia nata a MAGLIE il 13/04/1948	Servitù di passaggio	200
San Pancrazio sal.	49	86	DEMANIO DELLA REGIONE PUGLIA - RAMO BONIFICHE con sede in BARI	Servitù di passaggio	50
San Pancrazio sal.	49	67	TAMBORINO FRISANI Patrizia nata a MAGLIE il 13/04/1948	Servitù di passaggio	300
San Pancrazio sal.	49	64	TAMBORINO FRISARI Patrizia nata a MAGLIE il 13/04/1948	Servitù di passaggio	2200
San Pancrazio sal.	49	146	REGIONE PUGLIA DEMANIO RAMO BONIFICHE con sede in BARI	Servitù di passaggio	tutta
San Pancrazio sal.	49	145	TAMBORINO FRISANI Patrizia nata a MAGLIE il 13/04/1948	Servitù di passaggio	1200
San Pancrazio sal.	49	136	REGIONE PUGLIA DEMANIO RAMO BONIFICHE con sede in BARI	Servitù di passaggio	tutta
San Pancrazio sal.	49	138	REGIONE PUGLIA DEMANIO RAMO BONIFICHE con sede in BARI	Servitù di passaggio	tutta
San Pancrazio sal.	49	140	REGIONE PUGLIA DEMANIO RAMO BONIFICHE con sede in BARI	Servitù di passaggio	tutta
San Pancrazio sal.	49	142	REGIONE PUGLIA DEMANIO RAMO BONIFICHE con sede in BARI	Servitù di passaggio	tutta
San Pancrazio sal.	49	144	REGIONE PUGLIA DEMANIO RAMO BONIFICHE con sede in BARI	Servitù di passaggio	tutta
WTG 1					
San Pancrazio sal.	45	21	MASILLA Cosimo;FU FRANCESCO	Servitù di passaggio	1200
San Pancrazio sal.	45	21	MASILLA Cosimo;FU FRANCESCO	Servitù di cavidotto	30
San Pancrazio sal.	45	21	MASILLA Cosimo;FU FRANCESCO	Diritto di superficie WTG1	455
San Pancrazio sal.	45	21	MASILLA Cosimo;FU FRANCESCO	Servitù aerea	2680
San Pancrazio sal.	45	72	MASILLA Giuseppa nato a ERCHIE il 16/03/1948	Servitù di passaggio	1200
San Pancrazio sal.	45	72	MASILLA Giuseppa nato a ERCHIE il 16/03/1948	Servitù di cavidotto	320
San Pancrazio sal.	45	72	MASILLA Giuseppa nato a ERCHIE il 16/03/1948	Diritto di superficie WTG1	170


COMUNE	FOGLIO	PARTICELLA	NOMINATIVI INTESTATARI	TIPO SERVITU'	SUPERFICIE (mq)
San Pancrazio sal.	45	72	MASILLA Giuseppa nato a ERCHIE il 16/03/1948	Servitù aerea	2380
San Pancrazio sal.	45	91	BERNARDI Cosimo nato a ERCHIE il 13/07/1955	Servitù di passaggio	50
San Pancrazio sal.	45	91	BERNARDI Cosimo nato a ERCHIE il 13/07/1955	Servitù aerea	1650
San Pancrazio sal.	45	22	BERNARDI Cosimo nato a ERCHIE il 13/07/1955	Servitù di passaggio	30
San Pancrazio sal.	45	22	BERNARDI Cosimo nato a ERCHIE il 13/07/1955	Servitù aerea	1140
San Pancrazio sal.	45	110	BERNARDI Cosimo nato a ERCHIE il 13/07/1955	Servitù di passaggio	30
San Pancrazio sal.	45	110	BERNARDI Cosimo nato a ERCHIE il 13/07/1955	Servitù aerea	1180
San Pancrazio sal.	45	20	PIROZZI Santa nata a ERCHIE il 14/04/1966	Servitù di passaggio	10
San Pancrazio sal.	45	20	PIROZZI Santa nata a ERCHIE il 14/04/1966	Servitù aerea	2290
Avetrana	19	26	IUNCO Giosuè nato a ERCHIE il 28/10/1963	Servitù di passaggio	1400
San Pancrazio sal.	45	117	PIROZZI Santa nata a ERCHIE il 14/04/1966	Servitù aerea	1950
San Pancrazio sal.	45	137	BERNARDI Cosimo nato a ERCHIE il 13/07/1955	Servitù aerea	220
Avetrana	19	23	MARGHERITA Tiziana nata a LATIANO il 08/05/1933	Servitù aerea	490
Avetrana	19	28	DE NITTO Anna Maria nata a ERCHIE il 29/04/1953	Servitù aerea	620
SOTTOCAMPO 2					
WTG10					
San Pancrazio sal.	39	5	MANNI Donato nato a SAN PANCRAZIO SALENTINO il 07/06/1949	Servitù di passaggio	3000
San Pancrazio sal.	39	5	MANNI Donato nato a SAN PANCRAZIO SALENTINO il 07/06/1949	Servitù di cavidotto	800
San Pancrazio sal.	39	5	MANNI Donato nato a SAN PANCRAZIO SALENTINO il 07/06/1949	Diritto di superficie WTG10	625
San Pancrazio sal.	39	5	MANNI Donato nato a SAN PANCRAZIO SALENTINO il 07/06/1949	Servitù aerea	5380
San Pancrazio sal.	49	108	REGIONE PUGLIA DEMANIO RAMO BONIFICHE con sede in BARI	Servitù di passaggio	50
San Pancrazio sal.	49	108	REGIONE PUGLIA DEMANIO RAMO BONIFICHE con sede in BARI	Servitù di cavidotto	20
San Pancrazio sal.	49	110	TAMBORINO FRISANI Serenella nata a LECCE il 29/01/1950	Servitù di passaggio	80
San Pancrazio sal.	49	110	TAMBORINO FRISANI Serenella nata a LECCE il 29/01/1950	Servitù di cavidotto	50
San Pancrazio sal.	39	56	MELECHI' Pancrazio nato a AAN PANCRAZIO SALENTINO il 25/07/1964	Servitù aerea	3800
San Pancrazio sal.	39	73	FRATELLI FUNIATI SOCIETA' AGRICOLA SOCIETA' IN NOME COLLETTIVO DI ELINDA FUNIATI & C.	Servitù aerea	1100
San Pancrazio sal.	39	76	SANASI Eugenio nato a SAN PANCRAZIO SALENTINO il 14/04/1962	Servitù aerea	1000
San Pancrazio sal.	39	72	SCARPELLO Cosima nata a SAN PANCRAZIO SALENTINO il 01/02/1934	Servitù aerea	850
San Pancrazio sal.	39	58	MELECHI' Pancrazio nato a AAN PANCRAZIO SALENTINO il 25/07/1964	Servitù aerea	120
San Pancrazio sal.	39	47	MANNI Donato nato a SAN PANCRAZIO SALENTINO il 07/06/1949	Servitù aerea	1900
San Pancrazio sal.	39	71	BELLANOVA Isidoro nato a ERCHIE il 04/04/1936	Servitù aerea	450
WTG9					
San Pancrazio sal.	49	107	TAMBORINO FRISANI Serenella nata a LECCE il 29/01/1950	Servitù di passaggio	4300
San Pancrazio sal.	49	107	TAMBORINO FRISANI Serenella nata a LECCE il 29/01/1950	Servitù di cavidotto	1800
San Pancrazio sal.	49	107	TAMBORINO FRISANI Serenella nata a LECCE il 29/01/1950	Diritto di superficie WTG9	625
San Pancrazio sal.	49	107	TAMBORINO FRISANI Serenella nata a LECCE il 29/01/1950	Servitù aerea	14600
San Pancrazio sal.	49	51	TAMBORINO FRISANI Serenella nata a LECCE il 29/01/1950	Servitù di passaggio	tutta
San Pancrazio sal.	49	51	TAMBORINO FRISANI Serenella nata a LECCE il 29/01/1950	Servitù di cavidotto	tutta
San Pancrazio sal.	49	50	TAMBORINO FRISANI Serenella nata a LECCE il 29/01/1950	Servitù di passaggio	500
TRATTO WTG9-WTG8					
San Pancrazio sal.	49	116	TAMBORINO FRISANI Serenella nata a LECCE il 29/01/1950	Servitù di passaggio	2400
San Pancrazio sal.	49	54	TAMBORINO FRISANI Serenella nata a LECCE il 29/01/1950	Servitù di passaggio	250
San Pancrazio sal.	49	53	TAMBORINO FRISANI Serenella nata a LECCE il 29/01/1950	Servitù di passaggio	1900
San Pancrazio sal.	49	53	TAMBORINO FRISANI Serenella nata a LECCE il 29/01/1950	Servitù di cavidotto	1100
TRATTO WTG9-WTG3					
San Pancrazio sal.	49	116	TAMBORINO FRISANI Serenella nata a LECCE il 29/01/1950	Servitù di cavidotto	2400
WTG8					
San Pancrazio sal.	49	161	TOTARO Maria Gregoria nata a SAN PANCRAZIO SALENTINO il 01/10/1958	Servitù di passaggio	3000
San Pancrazio sal.	49	161	TOTARO Maria Gregoria nata a SAN PANCRAZIO SALENTINO il 01/10/1958	Servitù di cavidotto	800
San Pancrazio sal.	49	161	TOTARO Maria Gregoria nata a SAN PANCRAZIO SALENTINO il 01/10/1958	Diritto di superficie WTG8	625
San Pancrazio sal.	49	161	TOTARO Maria Gregoria nata a SAN PANCRAZIO SALENTINO il 01/10/1958	Servitù aerea	11860
San Pancrazio sal.	49	102	TOTARO Vito nato a SAN PANCRAZIO SALENTINO il 14/10/1931	Servitù aerea	150
San Pancrazio sal.	49	53	TAMBORINO FRISANI Serenella nata a LECCE il 29/01/1950	Servitù aerea	2590
TRATTO WTG8-WTG7					
San Pancrazio sal.	46	191	MUCEDERO Anna Maria nata a SAN PANCRAZIO SALENTINO il 09/06/1959	Servitù di passaggio	1000
San Pancrazio sal.	46	191	MUCEDERO Anna Maria nata a SAN PANCRAZIO SALENTINO il 09/06/1959	Servitù di cavidotto	700
WTG7					
San Pancrazio sal.	46	91	VETRANO Giuseppe nato a SAN PANCRAZIO SALENTINO il 11/12/1954	Servitù di passaggio	2500
San Pancrazio sal.	46	91	VETRANO Giuseppe nato a SAN PANCRAZIO SALENTINO il 11/12/1954	Servitù di cavidotto	1000
San Pancrazio sal.	46	91	VETRANO Giuseppe nato a SAN PANCRAZIO SALENTINO il 11/12/1954	Diritto di superficie WTG7	625
San Pancrazio sal.	46	91	VETRANO Giuseppe nato a SAN PANCRAZIO SALENTINO il 11/12/1954	Servitù aerea	2770
San Pancrazio sal.	46	200	PETARRA Giuseppe nato a ERCHIE il 27/02/1960	Servitù aerea	130
San Pancrazio sal.	46	201	PIROZZI Cosimo Antonio nato a ERCHIE il 16/01/1963	Servitù aerea	20
San Pancrazio sal.	46	133	PETARRA Cosimo nato a ERCHIE il 24/07/1962- PETARRA Giovanna nata a ERCHIE il 05/11/1965 - PETARRA Giuseppe nato a ERCHIE il 27/02/1960 - PETARRA Paolo nato a MANDURIA il 01/12/1930	Servitù aerea	1120
San Pancrazio sal.	46	38	PIROZZI Lucio Antonio nato a ERCHIE il 14/06/1964	Servitù aerea	1610
San Pancrazio sal.	46	72	DEGLI ATTI Fedele; FU VINCENZO - TUNDO Pietro Paolo nato a SAN PANCRAZIO SALENTINO il 29/08/1969	Servitù aerea	100
San Pancrazio sal.	46	28	DEGLI ATTI Fedele; FU VINCENZO - MARGHERITI Giuseppe Antonio nato a ERCHIE il 03/10/1929	Servitù aerea	620
San Pancrazio sal.	46	39	DEGLI ATTI Amalia;FU FEDELE - DEGLI ATTI Fedele;FU VINCENZO - DEGLI ATTI Rachele ;FU FEDELE - DEGLI ATTI Elisabetta;FU IPPAZIO VED DEGLI ATTI - MUSCOGIURI Pancrazio;FU SANTO	Servitù aerea	1080
San Pancrazio sal.	46	165	CARROZZO Rosetta nata a MESAGNE il 01/08/1967	Servitù aerea	185
San Pancrazio sal.	46	90	CAVALLO Vincenzo nato a MESAGNE il 02/12/1971 - DAGGIANO Anna Maria nata a ERCHIE il 15/02/1972	Servitù aerea	2375
San Pancrazio sal.	46	166	CARROZZO Antonio nato a ERCHIE il 24/12/1960 - COMUNE DI SAN PANCRAZIO SALENTINO con sede in SAN PANCRAZIO SALENTINO- ROLLO Angela nata a BRINDISI il 06/03/1964	Servitù aerea	1020
San Pancrazio sal.	46	167	CARROZZO Antonio nato a ERCHIE il 24/12/1960 - COMUNE DI SAN PANCRAZIO SALENTINO con sede in SAN PANCRAZIO SALENTINO- ROLLO Angela nata a BRINDISI il 06/03/1964	Servitù aerea	530

COMUNE	FOGLIO	PARTICELLA	NOMINATIVI INTESTATARI	TIPO SERVITU'	SUPERFICIE (mq)
San Pancrazio sal.	46	161	DI MAGGIO Maria nata a SAN PANCRAZIO SALENTINO il 18/07/1932 - FAGGIANO Antonia nata a SAN PANCRAZIO SALENTINO il 10/04/1940 - FAGGIANO Cosima nata a SAN PANCRAZIO SALENTINO il 17/09/1944 - FAGGIANO Donato nato in GERMANIA il 27/06/1969 - FAGGIANO Filomena nata a SAN PIETRO VERNOTICO il 14/01/1961 - FAGGIANO Iuseppina nata in GERMANIA il 28/01/1974 (CODICE FISCALE: FGGSPN74A68Z112Q) - FAGGIANO Maria nata a SAN PANCRAZIO SALENTINO il 07/06/1942	Servitù aerea	1500
San Pancrazio sal.	46	93	DAGGIANO Lucia nata a ERCHIE il 11/12/1696	Servitù aerea	1540
TRATTO WTG 7 - WTG6					
San Pancrazio sal.	46	39	DEGLI ATTI Amalia;FU FEDELE - DEGLI ATTI Fedele;FU VINCENZO - DEGLI ATTI Rachele ;FU FEDELE - DEGLI ATTI Elisabetta;FU IPPAZIO VED DEGLI ATTI - MUSCOGIURI Pancrazio;FU SANTO	Servitù di cavidotto	1080
San Pancrazio sal.	46	53	CICCARESE Cosimo nata a ERCHIE il 25/11/1928 - DEGLI ATTI Fedele;FU VINCENZO NICOLA	Servitù di cavidotto	160
San Pancrazio sal.	46	66	DE RINALDIS Salvatore nato a ERCHIE il 24/01/1956	Servitù di cavidotto	90
San Pancrazio sal.	46	51	DEGLI ATTI Fedele;FU VINCENZO NICOLA - D'ORIA Paolo Raffaele nato a ERCHIE il 22/08/1939	Servitù di cavidotto	90
San Pancrazio sal.	46	49	COPPOLA Antonio nato a ERCHIE il 14/08/1942 - COPPOLA Francesco nato a ERCHIE il 10/10/1953 - COPPOLA Giovanni nato a ERCHIE il 22/06/1951 - COPPOLA Pietrina nata a ERCHIE il 07/04/1947 - COPPOLA Salvatore Giovanni nato a ERCHIE il 01/08/1949 - MARTUCCI ARMANDO FU FRANCESCO con sede in SAN PANCRAZIO SALENTINO - MORLEO Cosimo Antonio nato a MESAGNE il 04/06/1975 - MORLEO Maria immacolata nata a MESAGNE il 10/07/1967 - MORLEO Pietro nato a MESAGNE il 03/10/1967	Servitù di cavidotto	205
San Pancrazio sal.	46	48	AMMATURO Susanna nata a TORRE SANTA SUSANNA il 11/10/1972 - DE NUZZO Giuseppe nato a ERCHIE il 18/09/1967	Servitù di cavidotto	100
San Pancrazio sal.	46	186	AMMATURO Susanna nata a TORRE SANTA SUSANNA il 11/10/1972 - DE NUZZO Giuseppe nato a ERCHIE il 18/09/1967	Servitù di cavidotto	100
San Pancrazio sal.	46	47	MARTUCCI ARMANDO FU FRANCESCO con sede in ERCHIE - MORLEO Cosimo nato a ERCHIE il 28/10/1696	Servitù di cavidotto	200
San Pancrazio sal.	46	46	POLITO Salvatore nato a ERCHIE il 02/01/1946	Servitù di cavidotto	200
San Pancrazio sal.	46	44	DEGLI ATTI Fedele;FU VINCENZO NICOLA - INDRIZZI Vita Angela nata a ERCHIE il 12/01/1936	Servitù di cavidotto	200
San Pancrazio sal.	46	149	BIANCO Vita nata a ERCHIE il 04/01/1939 - DEGLI ATTI FEDELE con sede in ERCHIE - INDRIZZI Lucia nata a ERCHIE il 05/07/1962	Servitù di cavidotto	600
San Pancrazio sal.	46	115	MORLEO Vita nata a ERCHIE il 02/09/1956	Servitù di cavidotto	100
San Pancrazio sal.	46	55	LEGA Luigi nato a SAN PANCRAZIO SALENTINO il 26/10/1939 - MELECHI' Donata nata a SAN PANCRAZIO SALENTINO il 04/02/1942	Servitù di cavidotto	100
San Pancrazio sal.	46	54	CICCARESE Teresa nata a ERCHIE il 15/01/1939 - INDRIZZI Giovanna nata a ERCHIE il 28/01/1967 - INDRIZZI Lucia nata a MESAGNE il 28/02/1965 - INDRIZZI Massimo nato a MESAGNE il 27/11/1972	Servitù di cavidotto	700
San Pancrazio sal.	44	45	REGIONE PUGLIA DEMANIO RAMO BONIFICHE con sede in BARI	Servitù di cavidotto	25
San Pancrazio sal.	44	46	MICELLI Maria Cosima nata a ERCHIE il 12/05/1967	Servitù di cavidotto	20
San Pancrazio sal.	44	11	MICELLI Maria Cosima nata a ERCHIE il 12/05/1967	Servitù di cavidotto	420
San Pancrazio sal.	44	12	MICELLI Maria Cosima nata a ERCHIE il 12/05/1967	Servitù di cavidotto	340
WTG 6					
San Pancrazio sal.	44	14	MOTOLESE LAZZARO Gino nato a MANDURIA il 03/12/1945	Servitù di passaggio	1000
San Pancrazio sal.	44	14	MOTOLESE LAZZARO Gino nato a MANDURIA il 03/12/1945	Servitù di cavidotto	720
San Pancrazio sal.	44	14	MOTOLESE LAZZARO Gino nato a MANDURIA il 03/12/1945	Servitù aerea	250
San Pancrazio sal.	44	16	MOTOLESE LAZZARO Gino nato a MANDURIA il 03/12/1945	Servitù di passaggio	5600
San Pancrazio sal.	44	16	MOTOLESE LAZZARO Gino nato a MANDURIA il 03/12/1945	Servitù di cavidotto	3080
San Pancrazio sal.	44	16	MOTOLESE LAZZARO Gino nato a MANDURIA il 03/12/1945	Servitù aerea	3750
San Pancrazio sal.	44	29	MOTOLESE LAZZARO Gino nato a MANDURIA il 03/12/1945	Servitù di passaggio	880
San Pancrazio sal.	44	29	MOTOLESE LAZZARO Gino nato a MANDURIA il 03/12/1945	Servitù di cavidotto	600
San Pancrazio sal.	44	29	MOTOLESE LAZZARO Gino nato a MANDURIA il 03/12/1945	Diritto di superficie WTG6	625
San Pancrazio sal.	44	29	MOTOLESE LAZZARO Gino nato a MANDURIA il 03/12/1945	Servitù aerea	10600
TRATTO WTG 6 - SSE					
San Pancrazio sal.	44	76	LD VERT S.R.L. con sede in ROVERETO - MOTOLESE LAZZARO Gino nato a MANDURIA il 03/12/1945	Servitù di passaggio	300
San Pancrazio sal.	44	76	LD VERT S.R.L. con sede in ROVERETO - MOTOLESE LAZZARO Gino nato a MANDURIA il 03/12/1945	Servitù di cavidotto	300
Erchie	39	11	MOTOLESE LAZZARO Gino nato a MANDURIA il 03/12/1945	Servitù di passaggio	1030
Erchie	39	11	MOTOLESE LAZZARO Gino nato a MANDURIA il 03/12/1945	Servitù di cavidotto	1030
Erchie	39	21	MOTOLESE LAZZARO Gino nato a MANDURIA il 03/12/1945	Servitù di passaggio	440
Erchie	39	21	MOTOLESE LAZZARO Gino nato a MANDURIA il 03/12/1945	Servitù di cavidotto	440
TRATTO FINALE					
Erchie	37	36	MOTOLESE LAZZARO Gino nato a MANDURIA il 03/12/1945	Servitù di cavidotto	780
Erchie	37	26	CAVA Pasquale nato a ERCHIE il 15/08/1940 - SCREDO Semina nata a ERCHIE il 01/01/1942	Servitù di cavidotto	120
Erchie	37	25	CAVA Pasquale nato a ERCHIE il 15/08/1940 - SCREDO Semina nata a ERCHIE il 01/01/1942	Servitù di cavidotto	170
Erchie	37	24	PARROCCHIA NATIVITA' DI MARIA VERGINE - ERCHIE con sede in ERCHIE	Servitù di cavidotto	180
Erchie	37	23	DE STRADIS Giuseppe nato a MESAGNE il 18/02/1988	Servitù di cavidotto	120
Erchie	37	75	CARROZZO Pietro nato a ERCHIE il 01/08/1941 - FANULI Catalda Lina nata a ERCHIE il 22/10/1946	Servitù di cavidotto	120
Erchie	37	35	CARROZZO Carmelo nato a ERCHIE il 04/03/1930 - POLITO Vita nata a ERCHIE il 11/07/1938	Servitù di cavidotto	120
Erchie	37	43	ARGESE Francesca nata a ERCHIE il 28/03/1944 - MORLEO Addolorata nata a MESAGNE il 10/03/1966	Servitù di cavidotto	500
Erchie	37	254	ARGESE Francesca nata a ERCHIE il 28/03/1944 - MORLEO Addolorata nata a MESAGNE il 10/03/1966	Servitù di cavidotto	1000
Erchie	37	253	ARGESE Francesca nata a ERCHIE il 28/03/1944 - MORLEO Addolorata nata a MESAGNE il 10/03/1966	Servitù di cavidotto	60
Erchie	37	255	MOTOLESE LAZZARO Gino nato a MANDURIA il 03/12/1945	Servitù di cavidotto	40
Erchie	37	46	MOTOLESE LAZZARO Gino nato a MANDURIA il 03/12/1945	Servitù di cavidotto	1600
Erchie	37	256	MOTOLESE LAZZARO Gino nato a MANDURIA il 03/12/1945	Servitù di cavidotto	600
Erchie	37	290	RELITTO STRADALE	Servitù di cavidotto	75
Erchie	37	137	COMUNE DI ERCHIE con sede in ERCHIE	Servitù di cavidotto	1000
Erchie	37	265	COMUNE DI ERCHIE con sede in ERCHIE	Servitù di cavidotto	90
Erchie	37	138	ENERIS RENEWABLES S.A. con sede in LUSSEMBURGO	Diritto di superficie SSE	3500

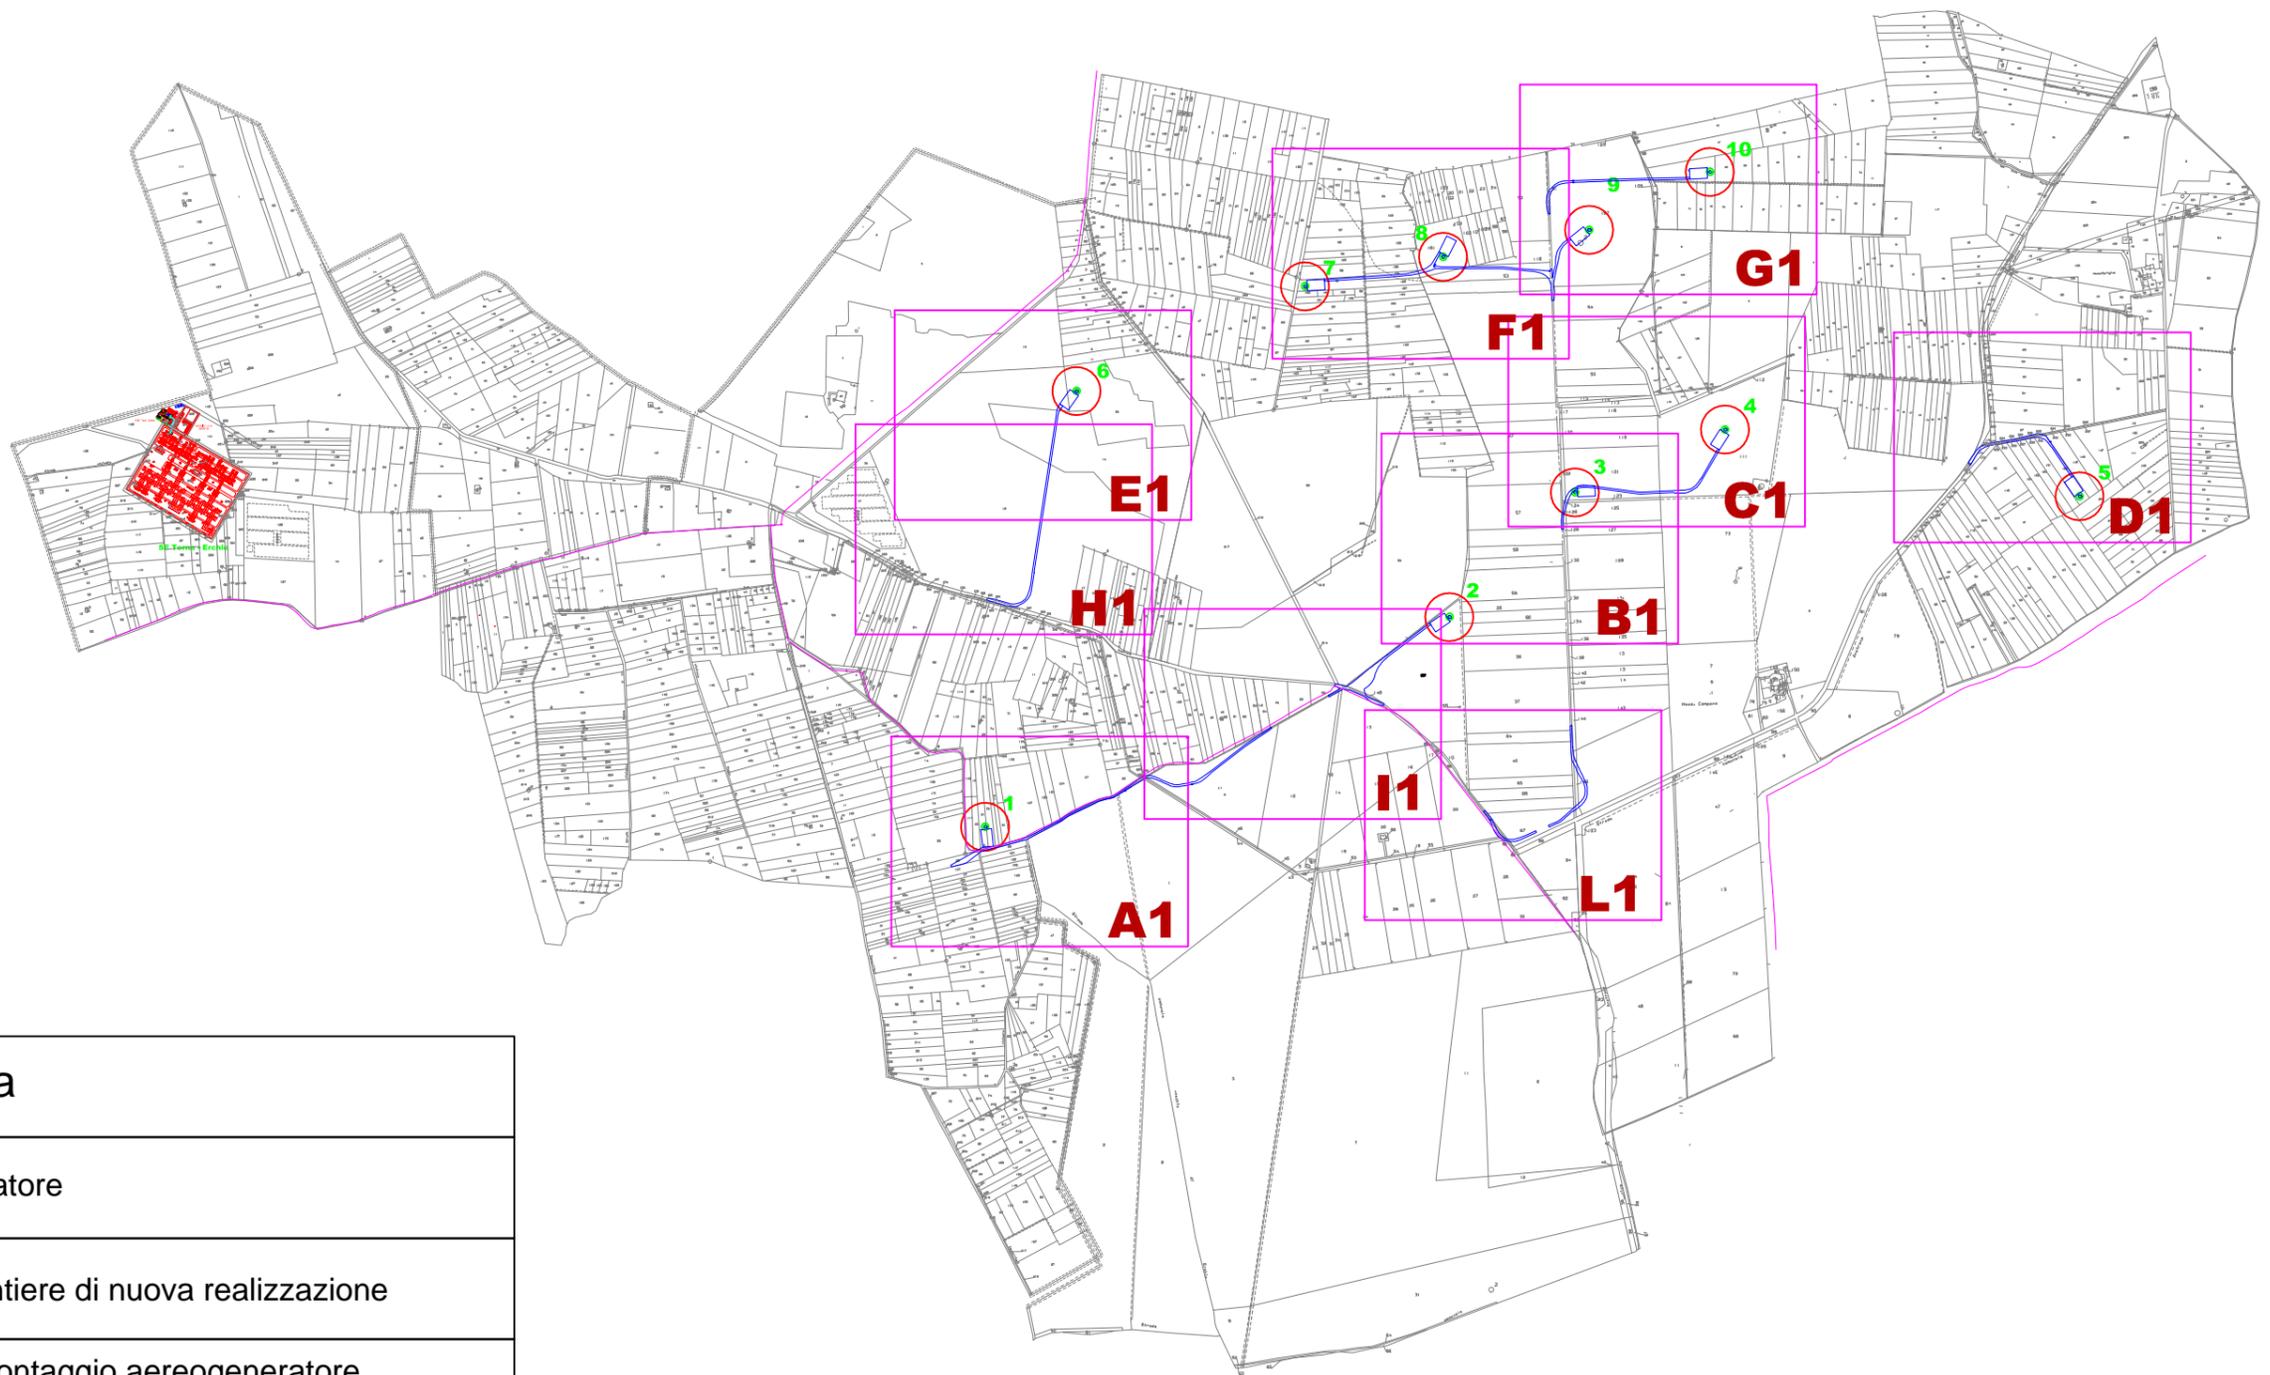

Legenda	
	Aerogeneratore
	Pista di cantiere di nuova realizzazione
	Piazzola montaggio aerogeneratore dimensioni 50x30
	SSE utente
	SE Terna - Erchie
	Confine comunale

1: 20.000

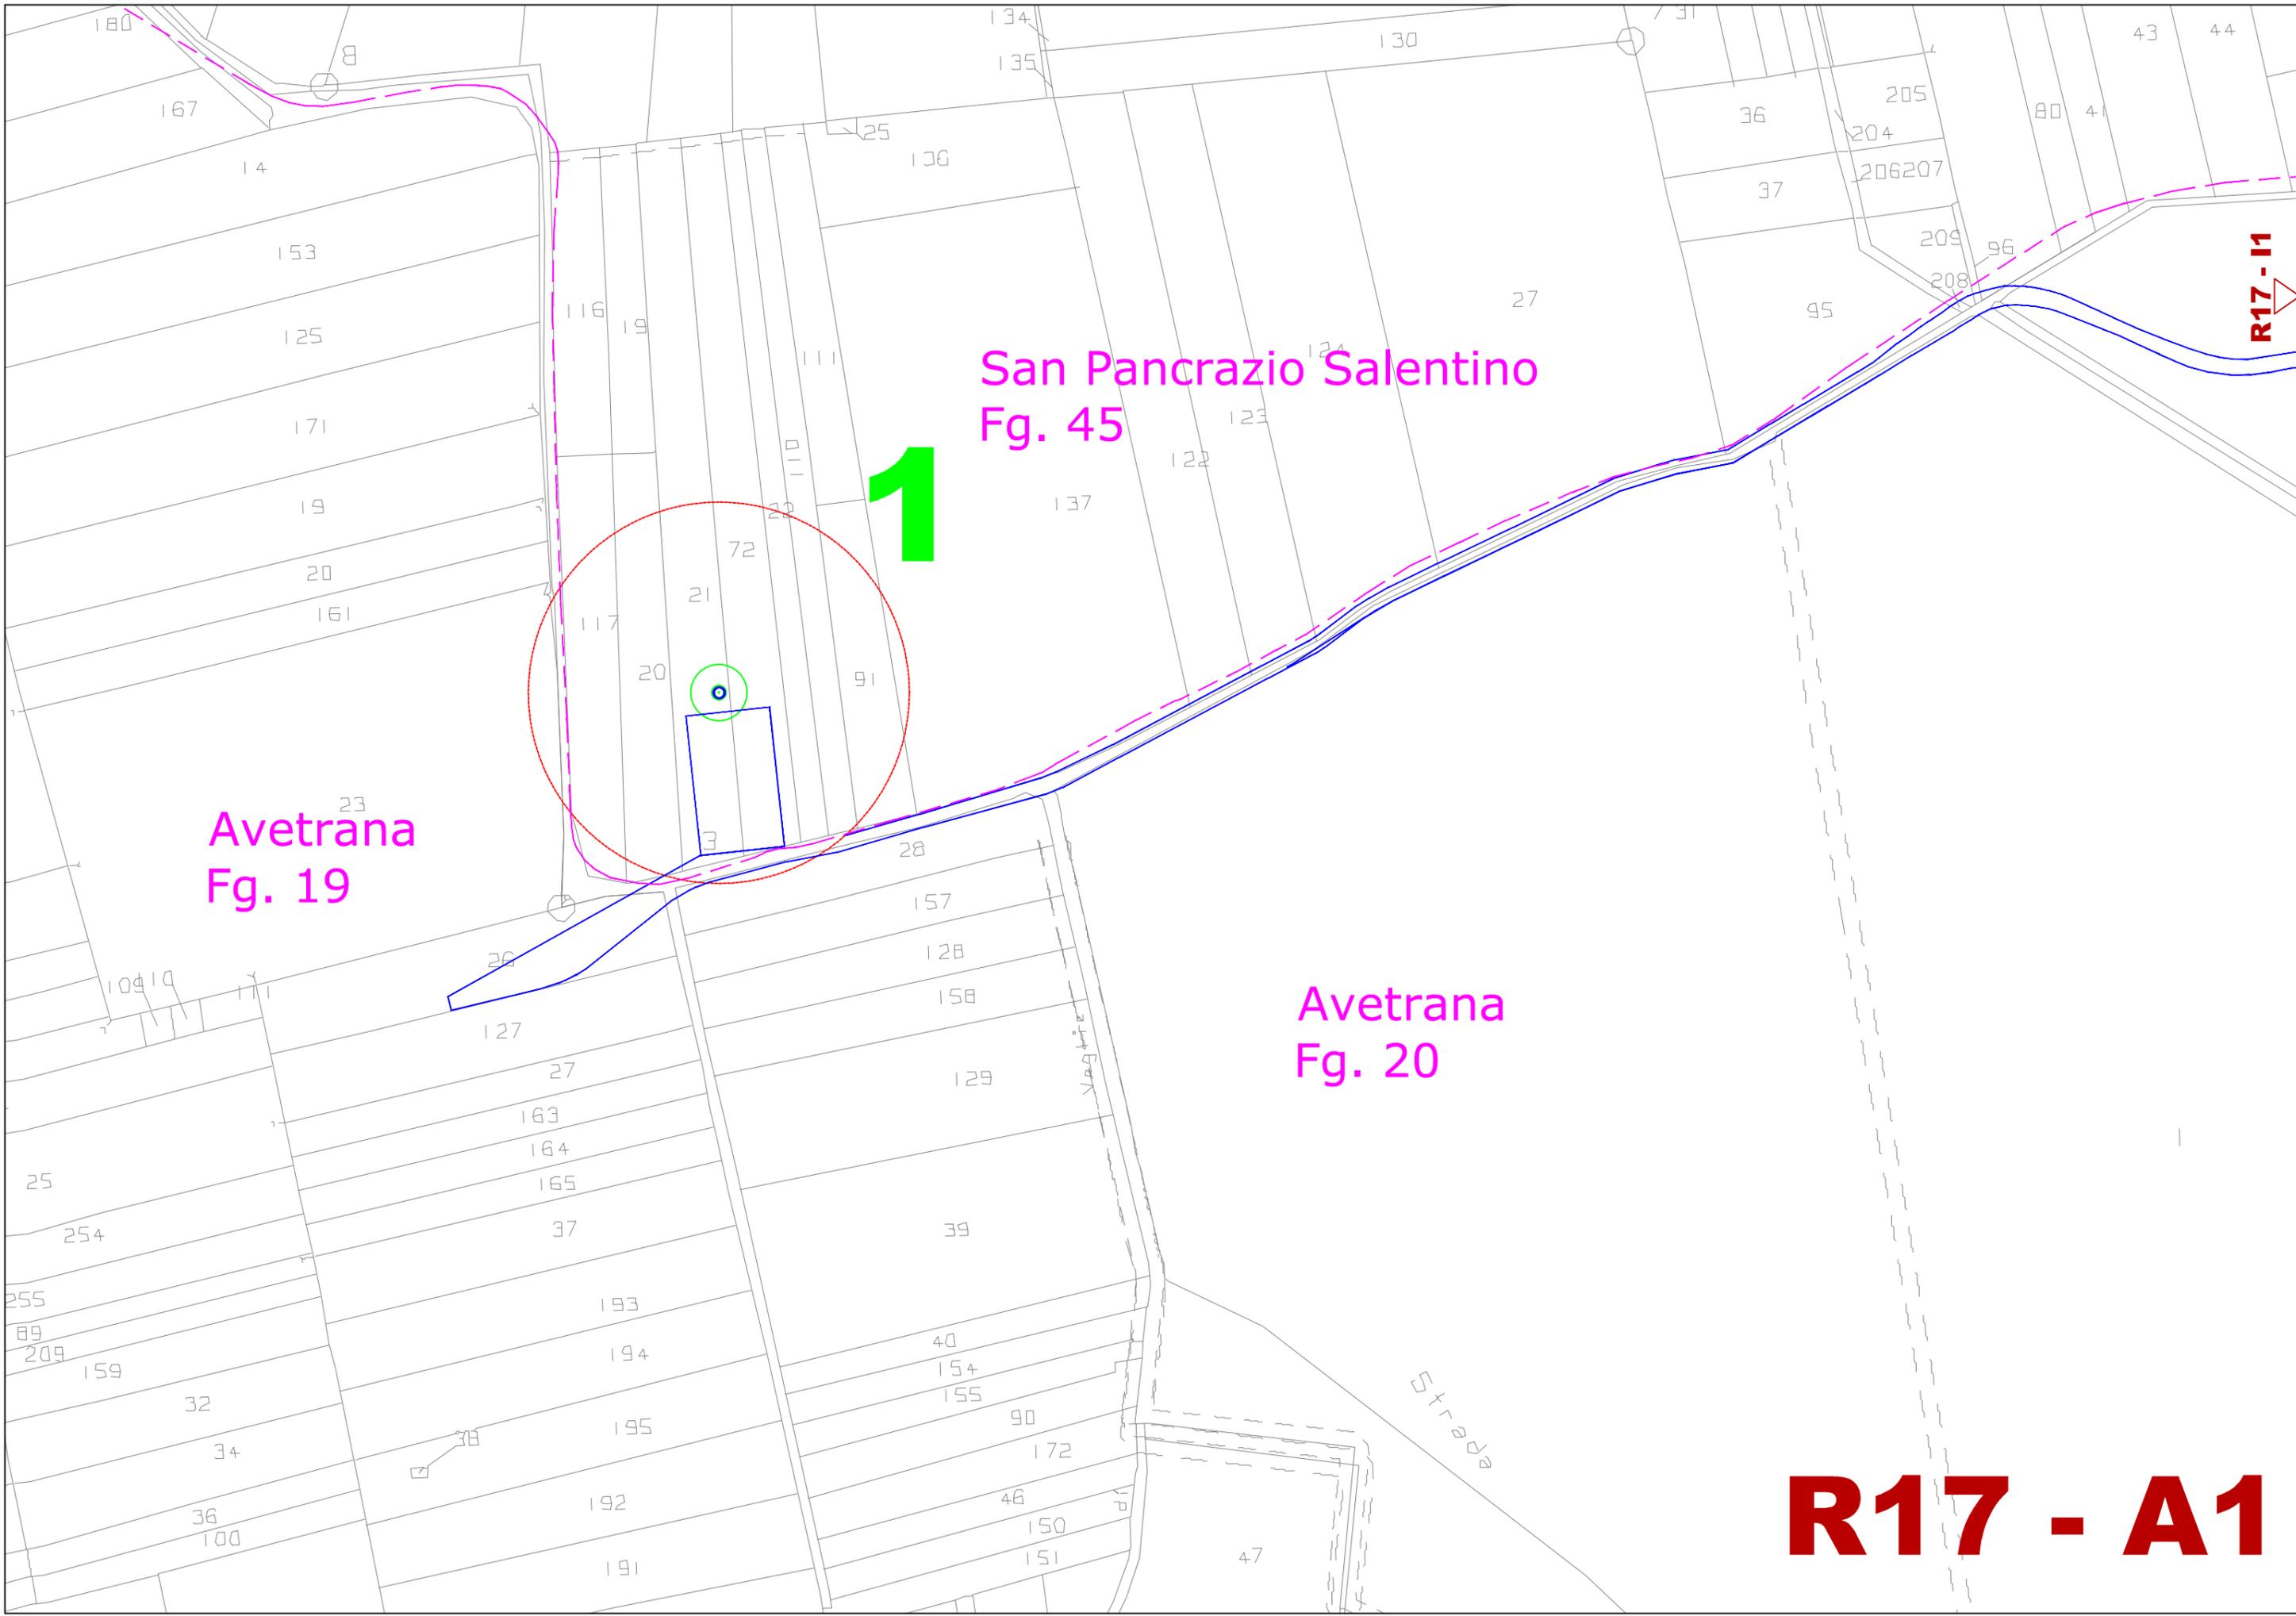

San Pancrazio Salentino
Fig. 45

1

Avetrana
Fig. 19

Avetrana
Fig. 20

R17 - A1

R17 - I1

Strada

R17 - F1

R17 - B1


San Pancrazio Salentino
Fg. 47


San Pancrazio Salentino
Fg. 49

4

3

R17 - C1

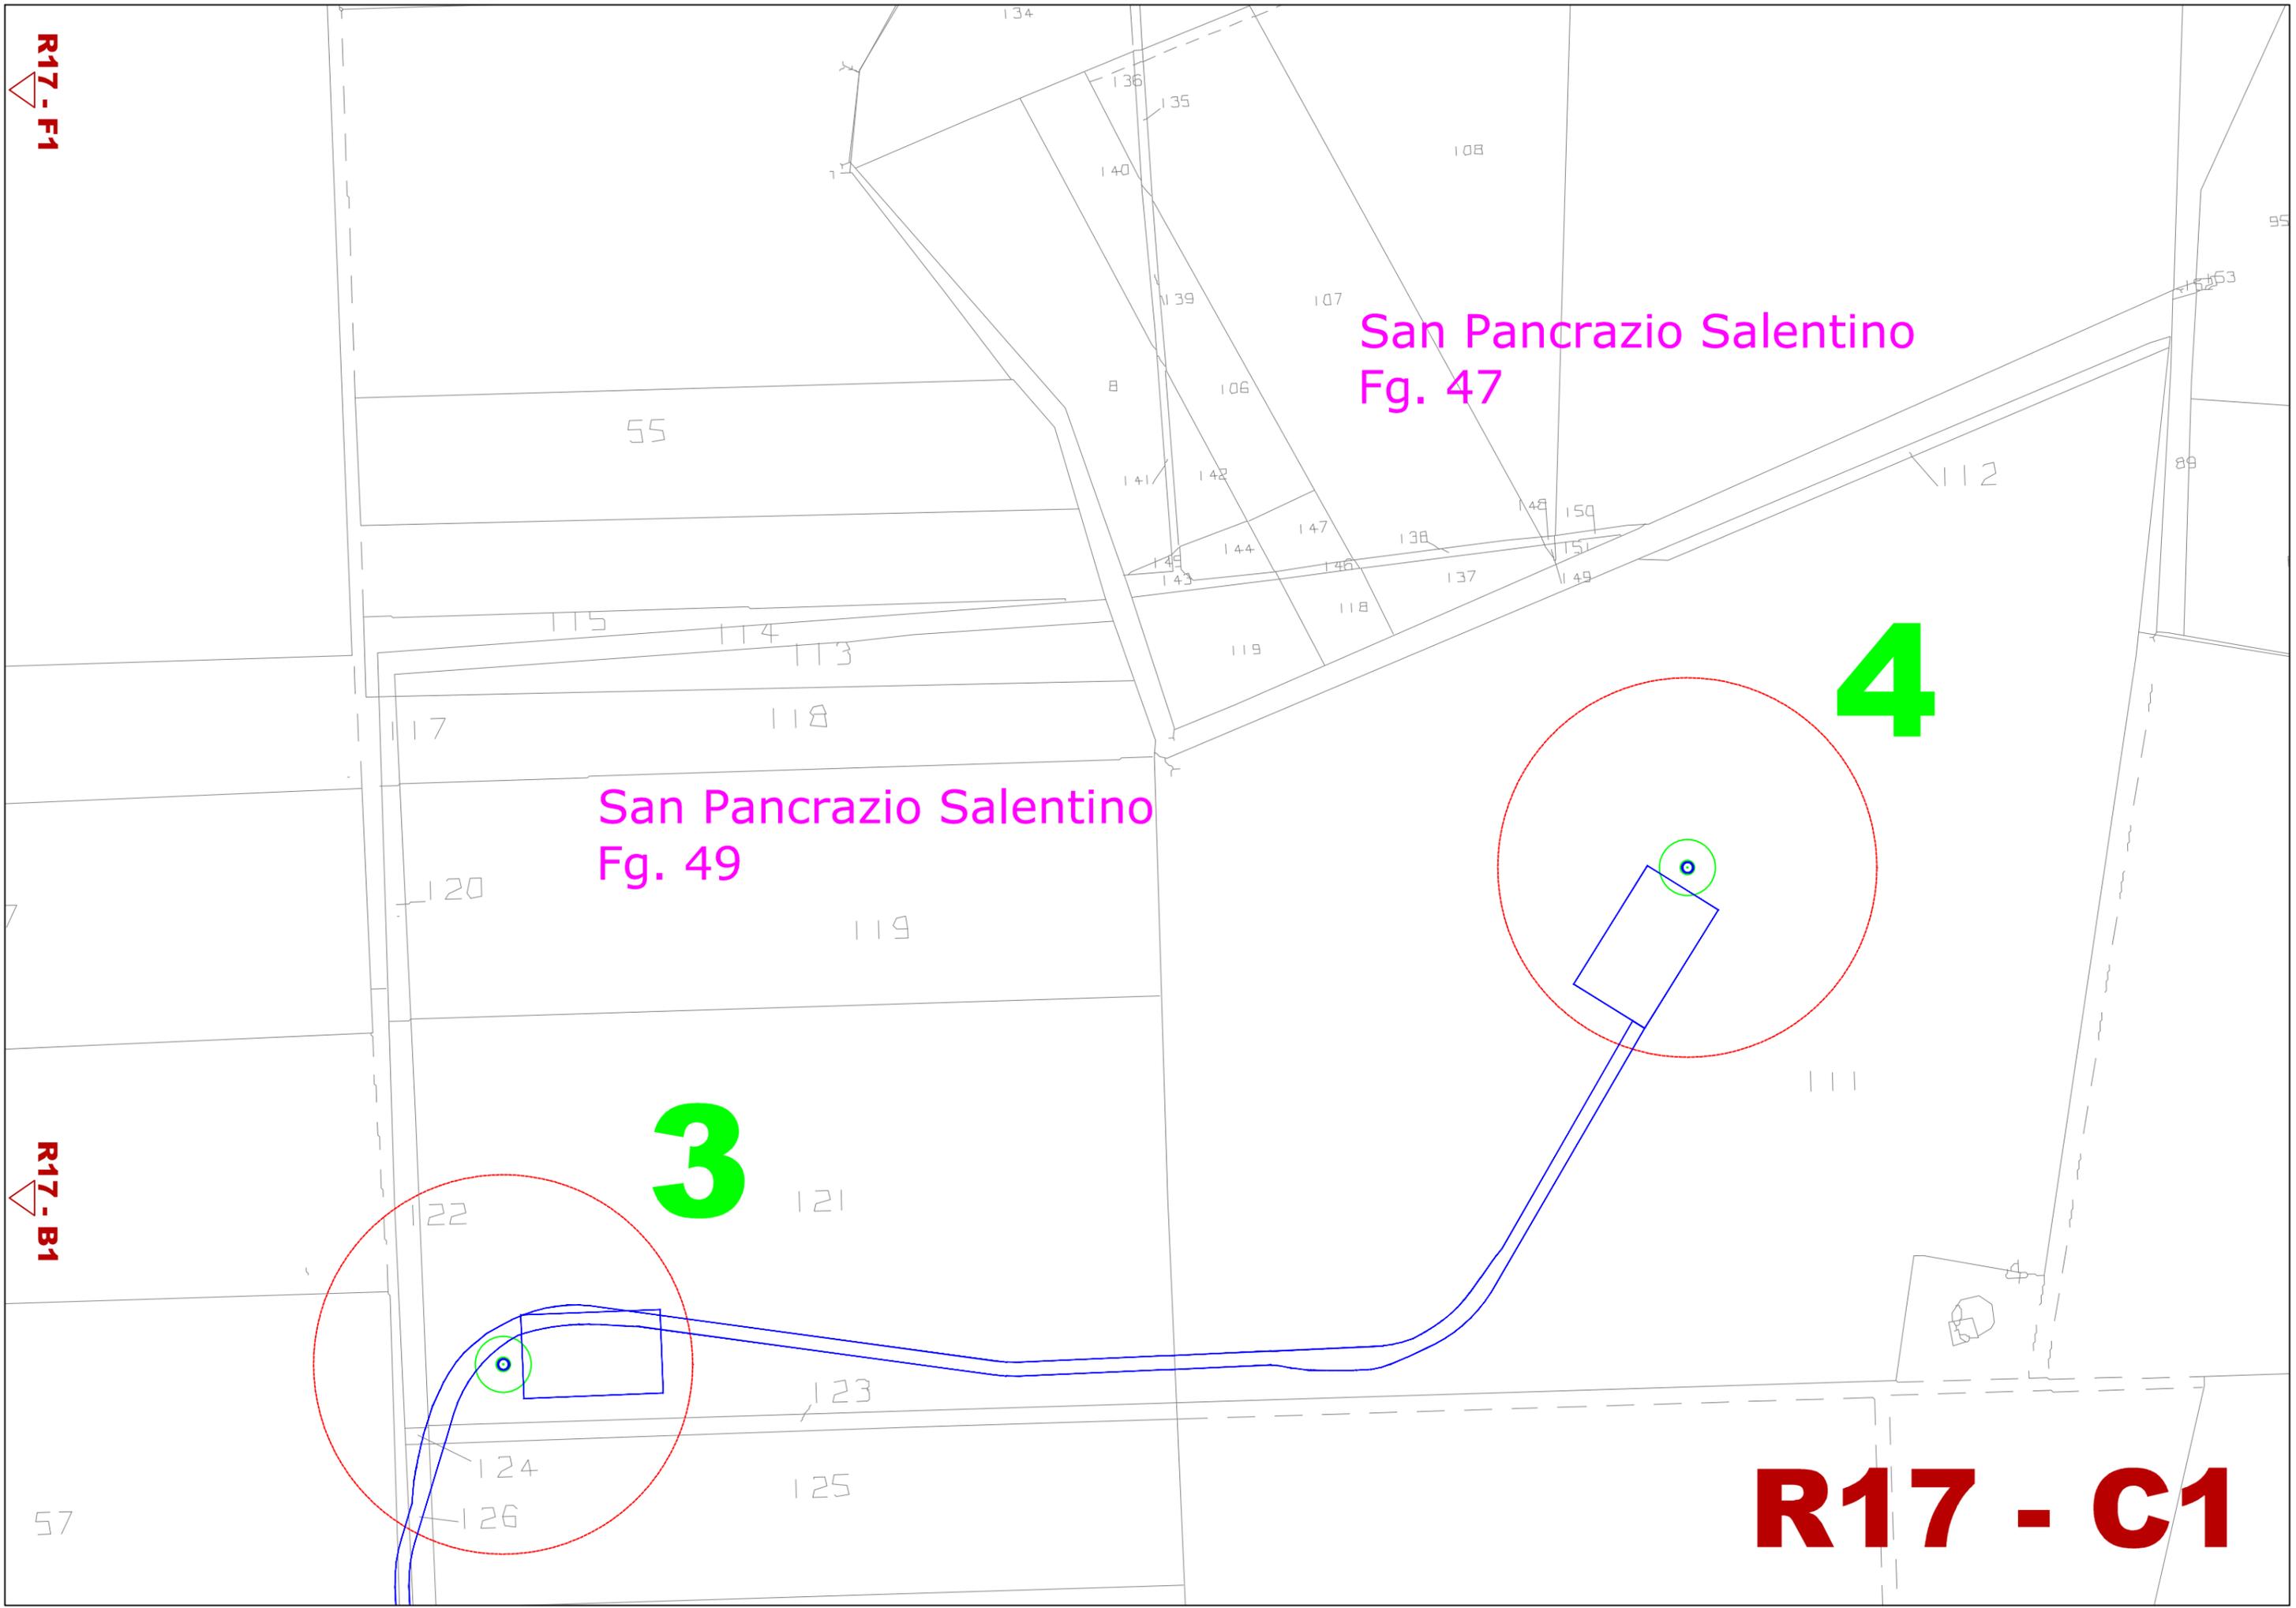

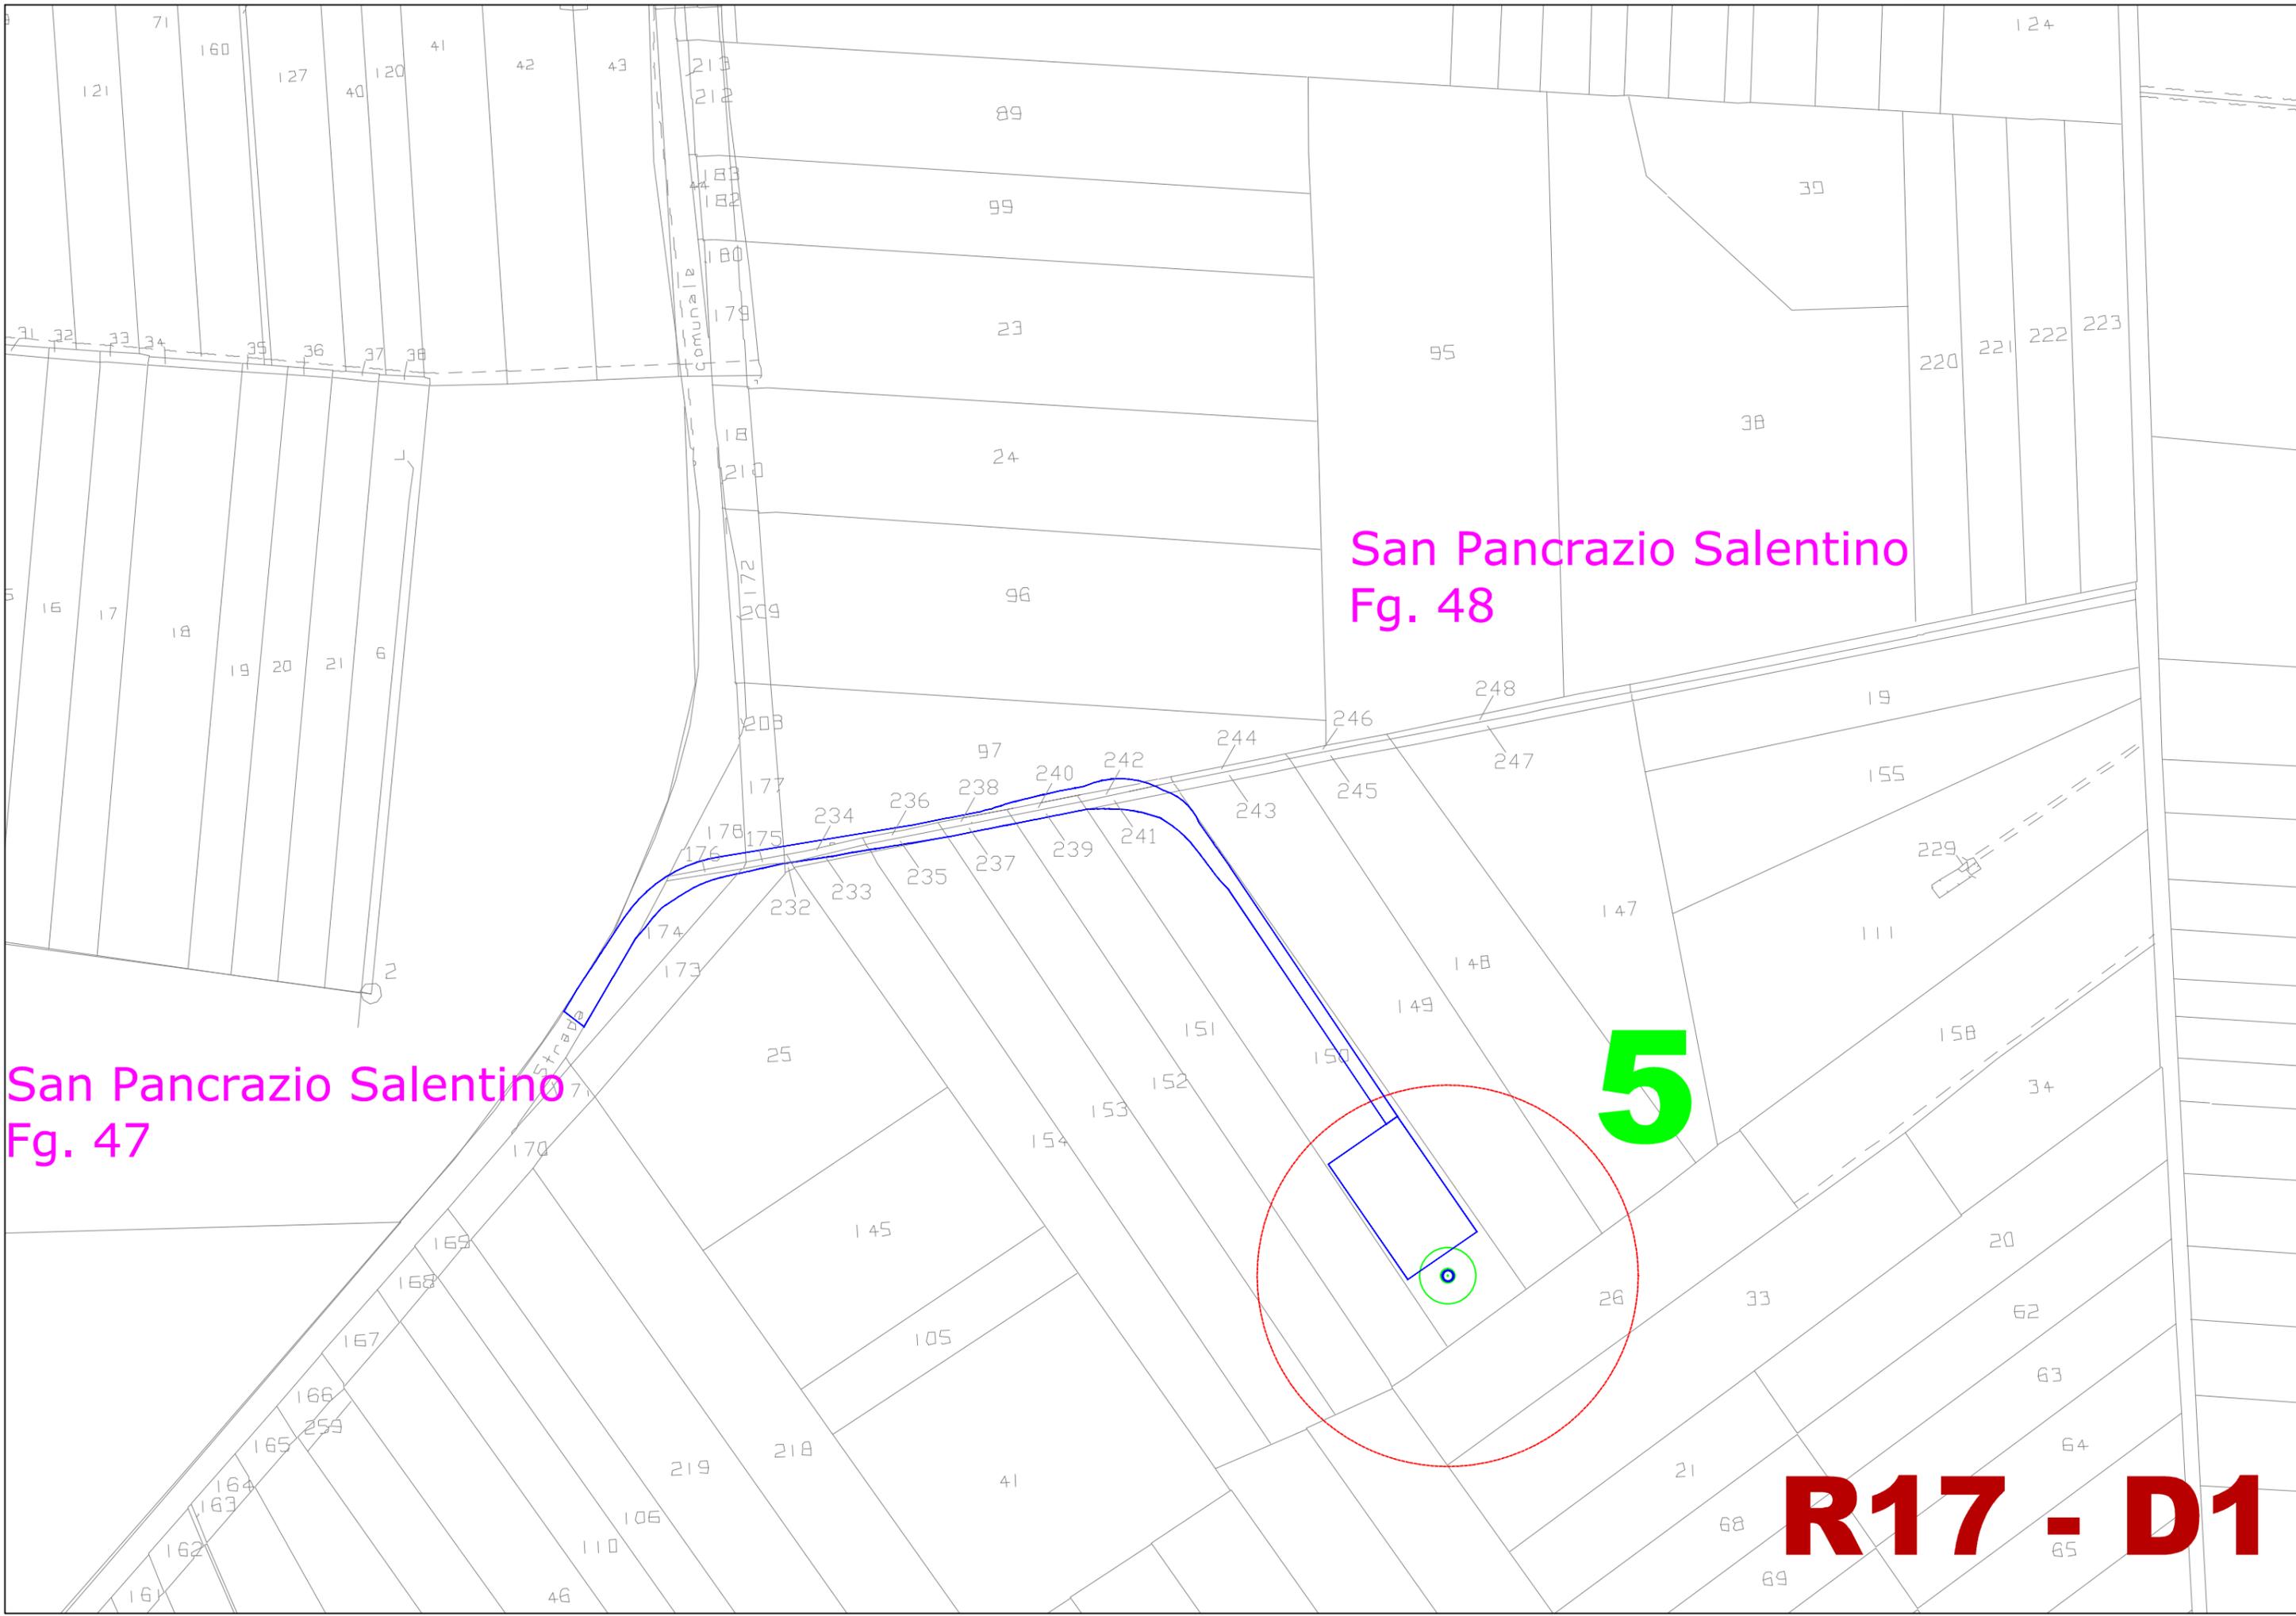

San Pancrazio Salentino
Fig. 47

San Pancrazio Salentino
Fig. 48

5

R17 - D1

Erchie Fg. 39


San Pancrazio Salentino
Fg. 44

R17 - H1



6

R17 - E1

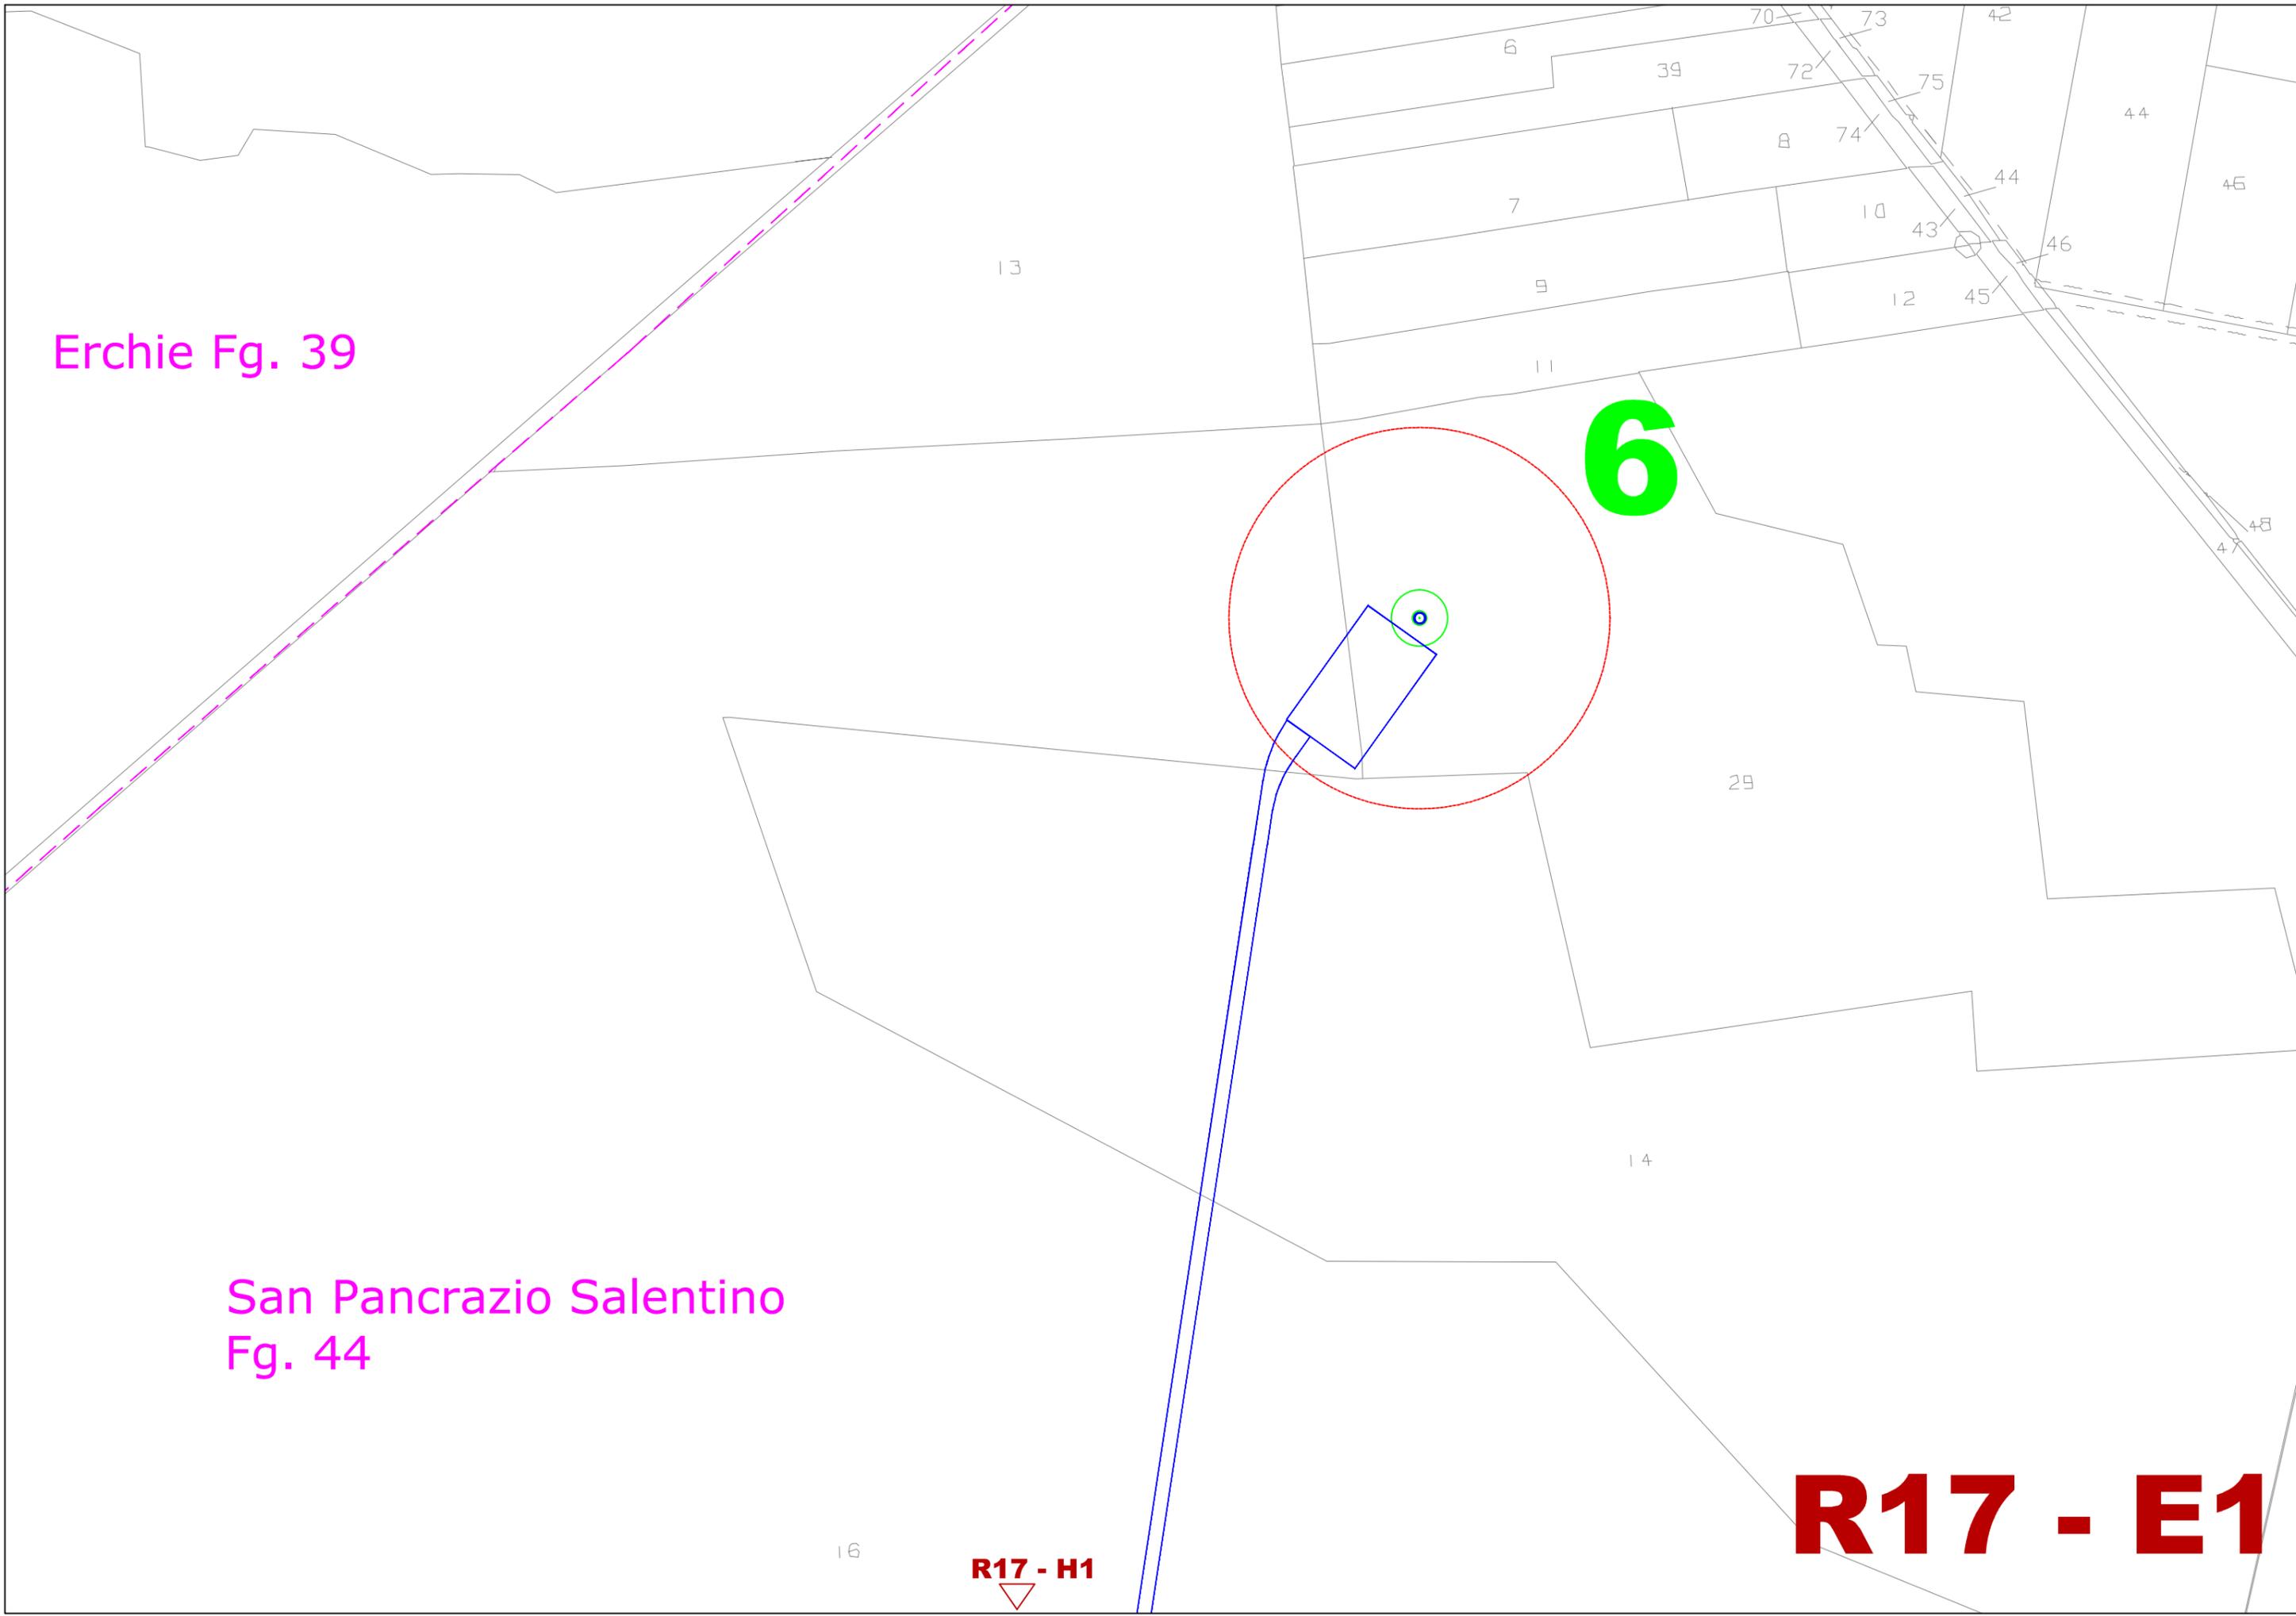

San Pancrazio Salentino
Fg. 49

9


10

San Pancrazio Salentino
Fg. 39

San Pancrazio Salentino
Fg. 47

R17 - G1

R17 - F1

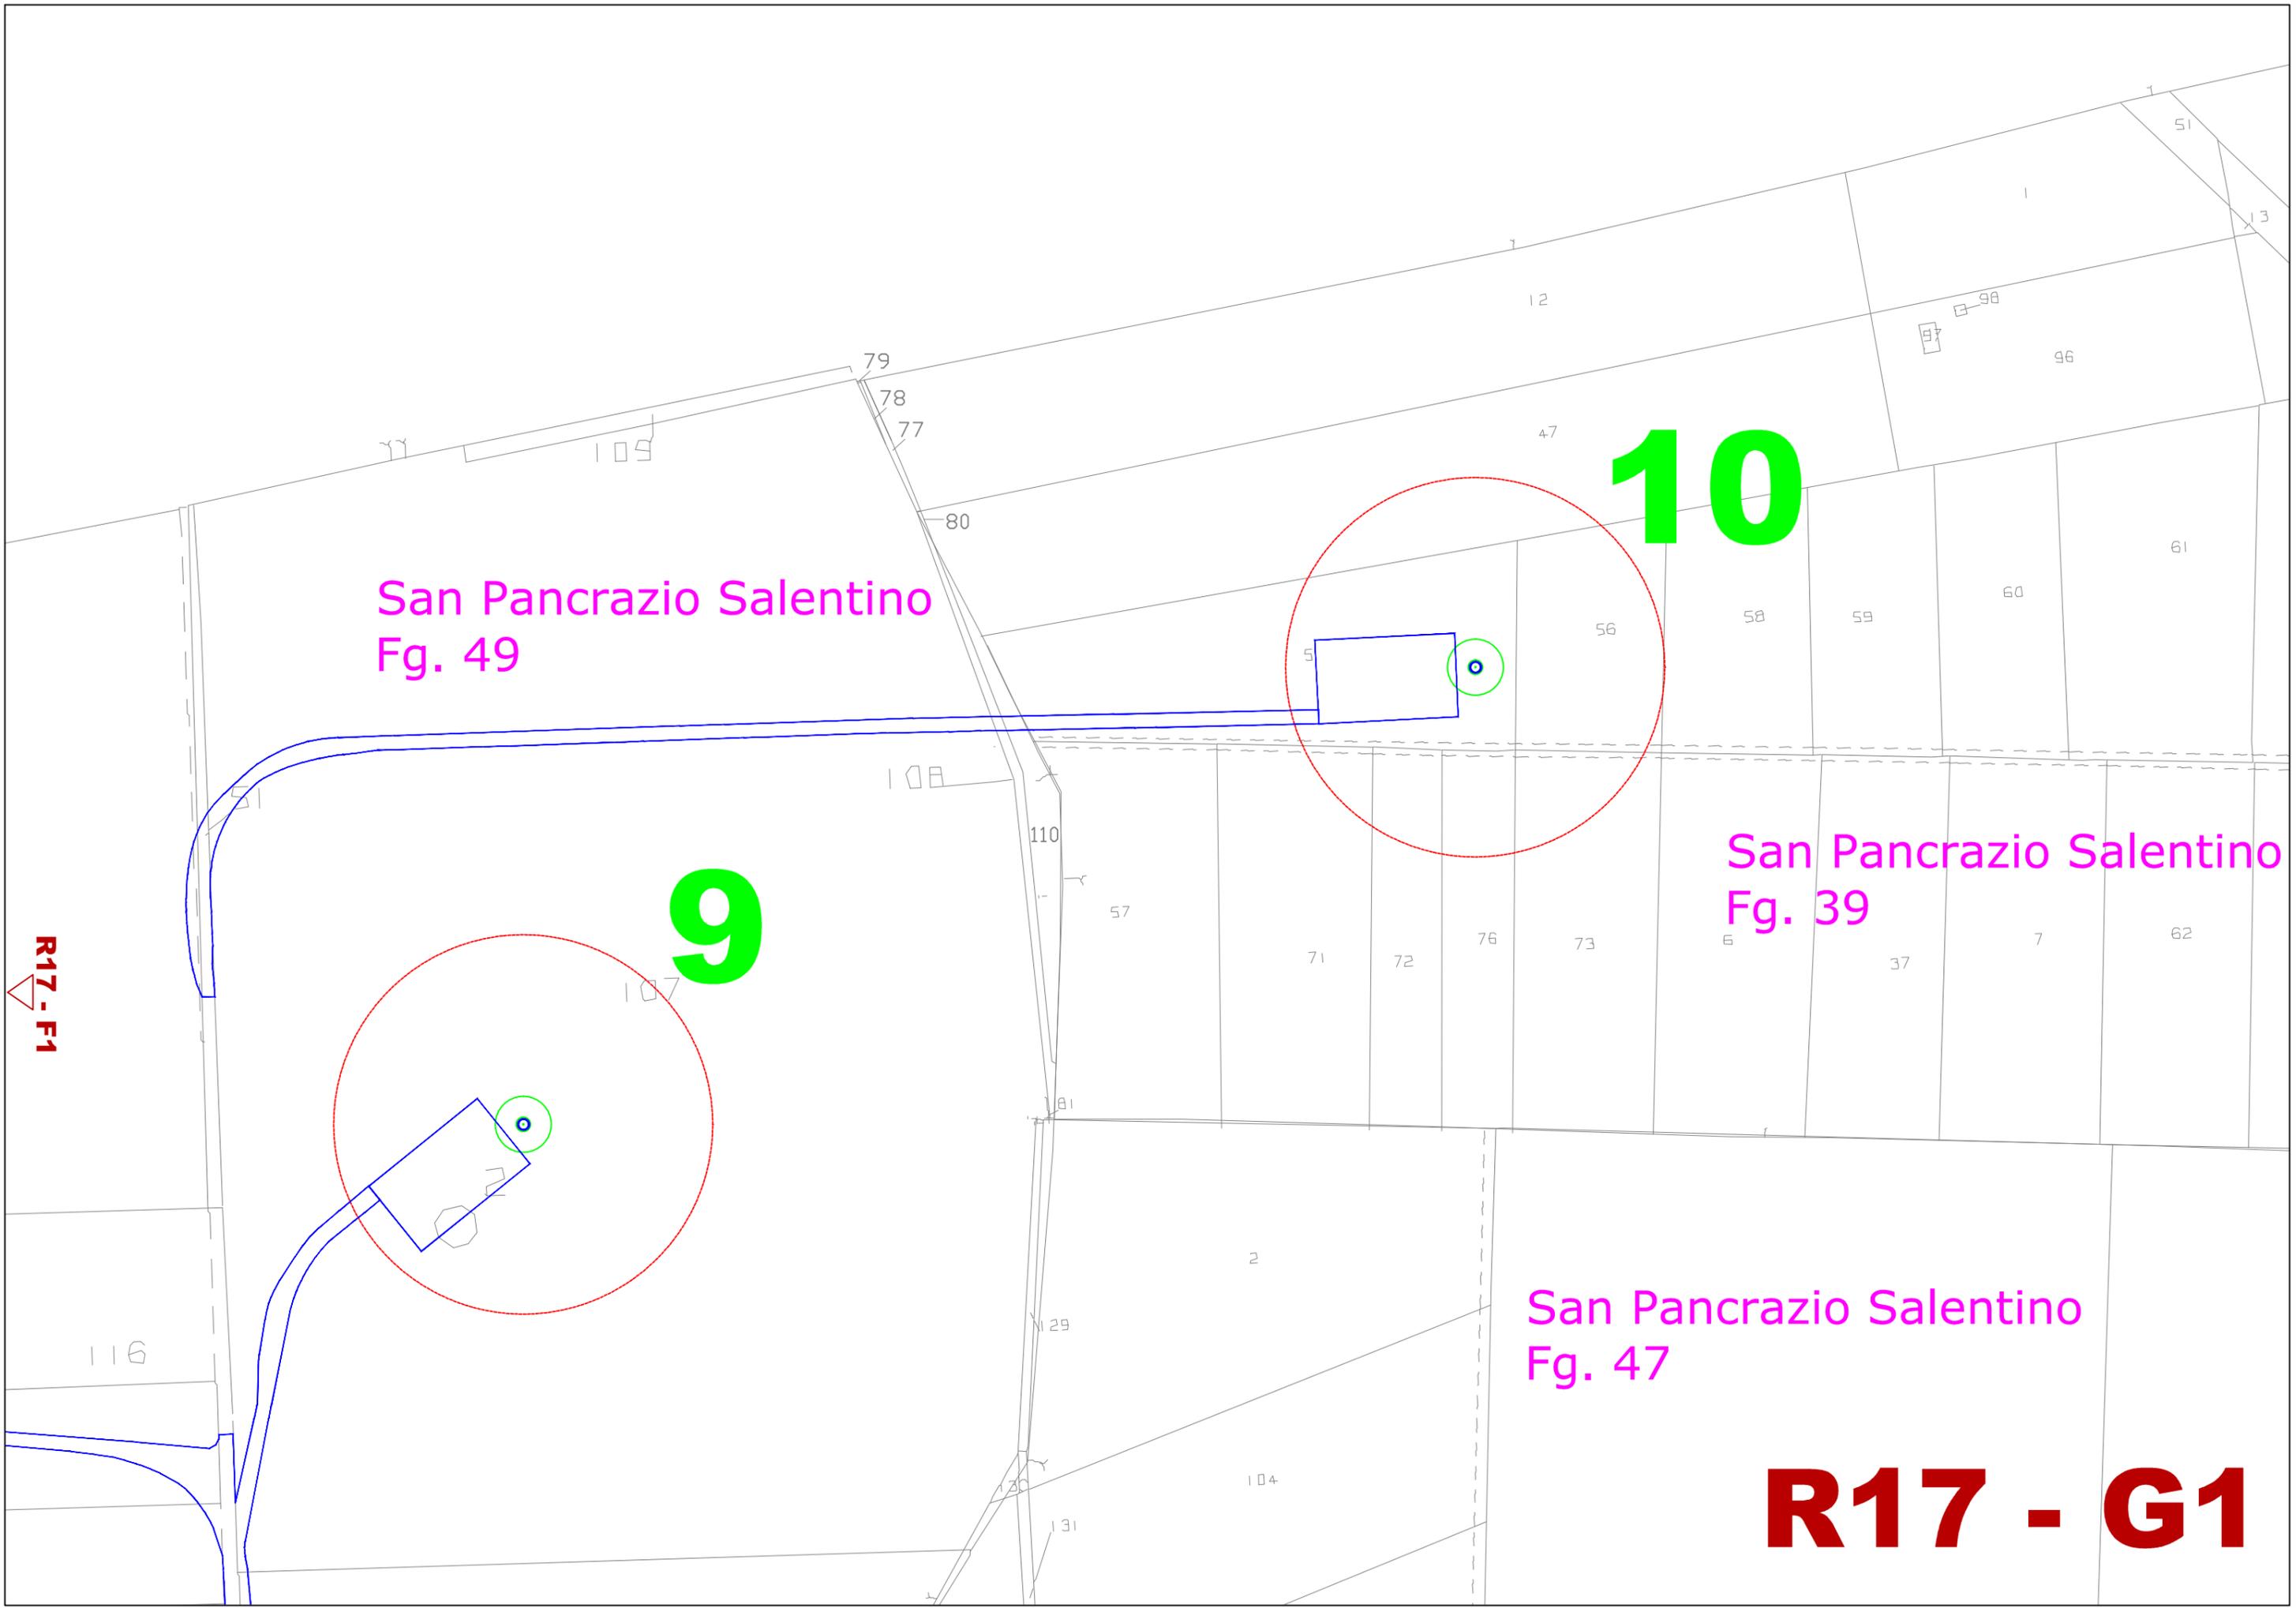

San Pancrazio Salentino
Fg. 46

San Pancrazio Salentino
Fg. 45

Avetrana
Fg. 20


R17 - I1

R17 - H1

R17 - B1


R17 - A1

R17 - L1

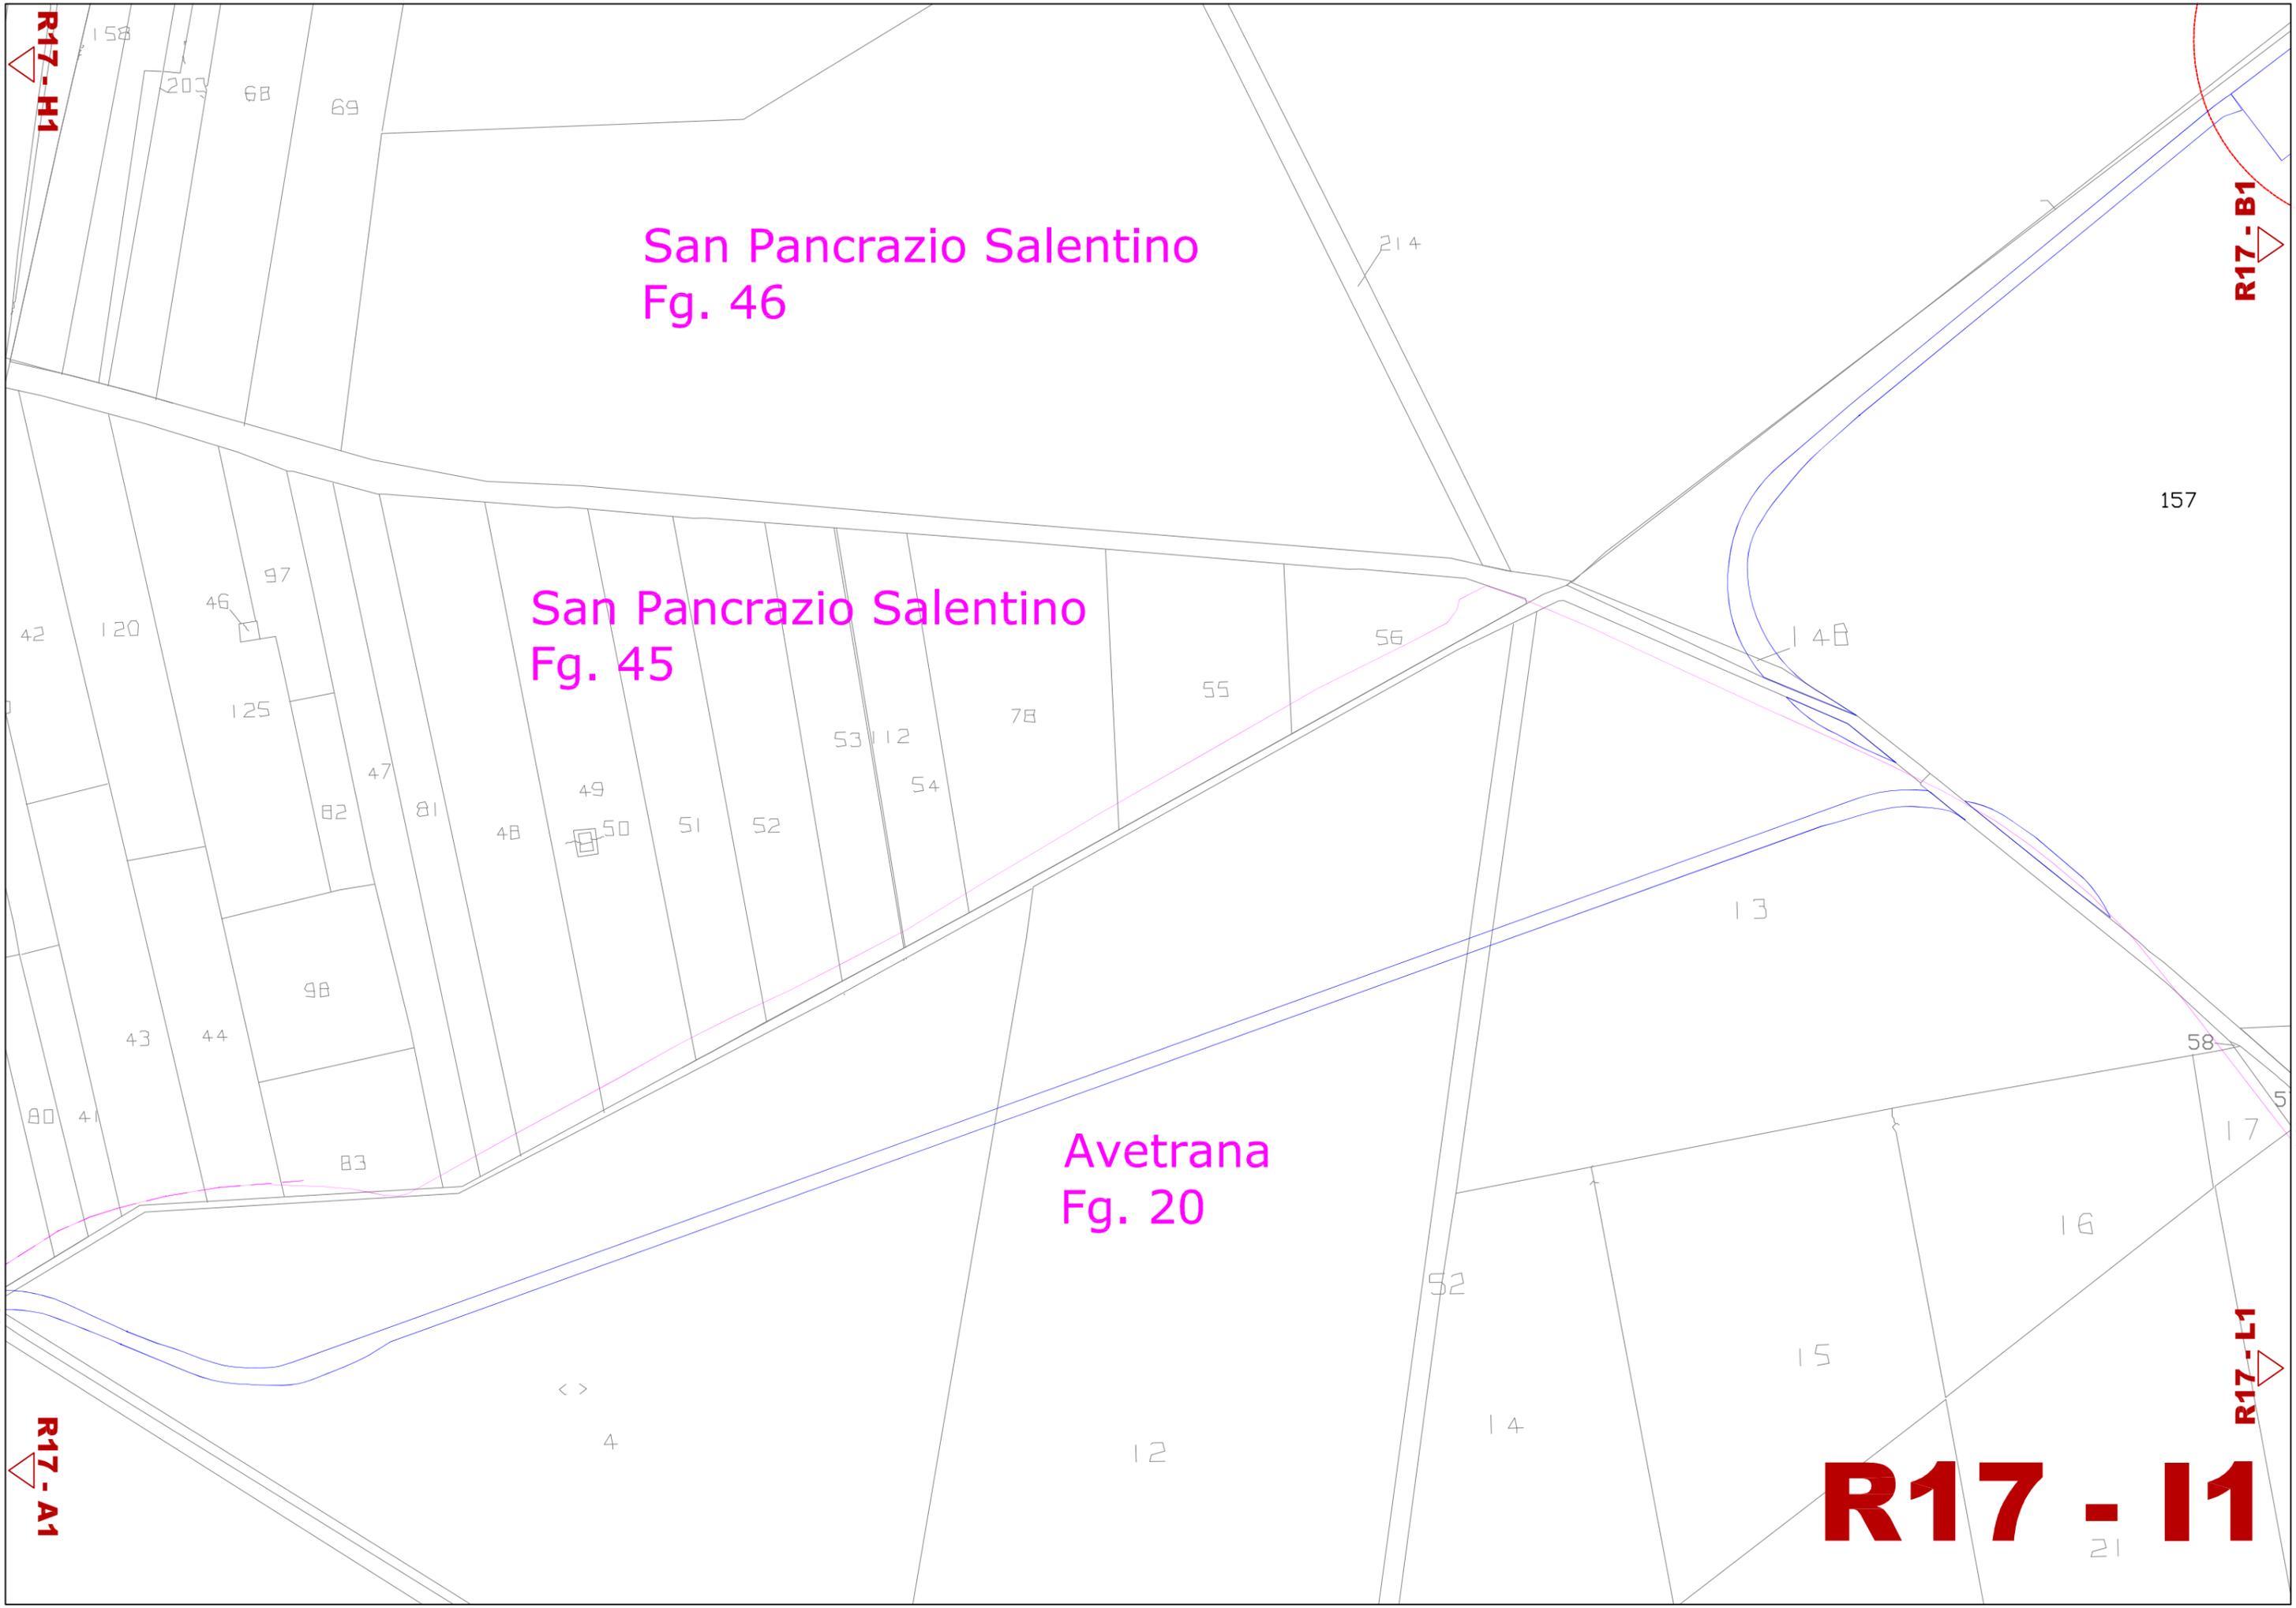


San Pancrazio Salentino
Fg. 49

R17 - L1

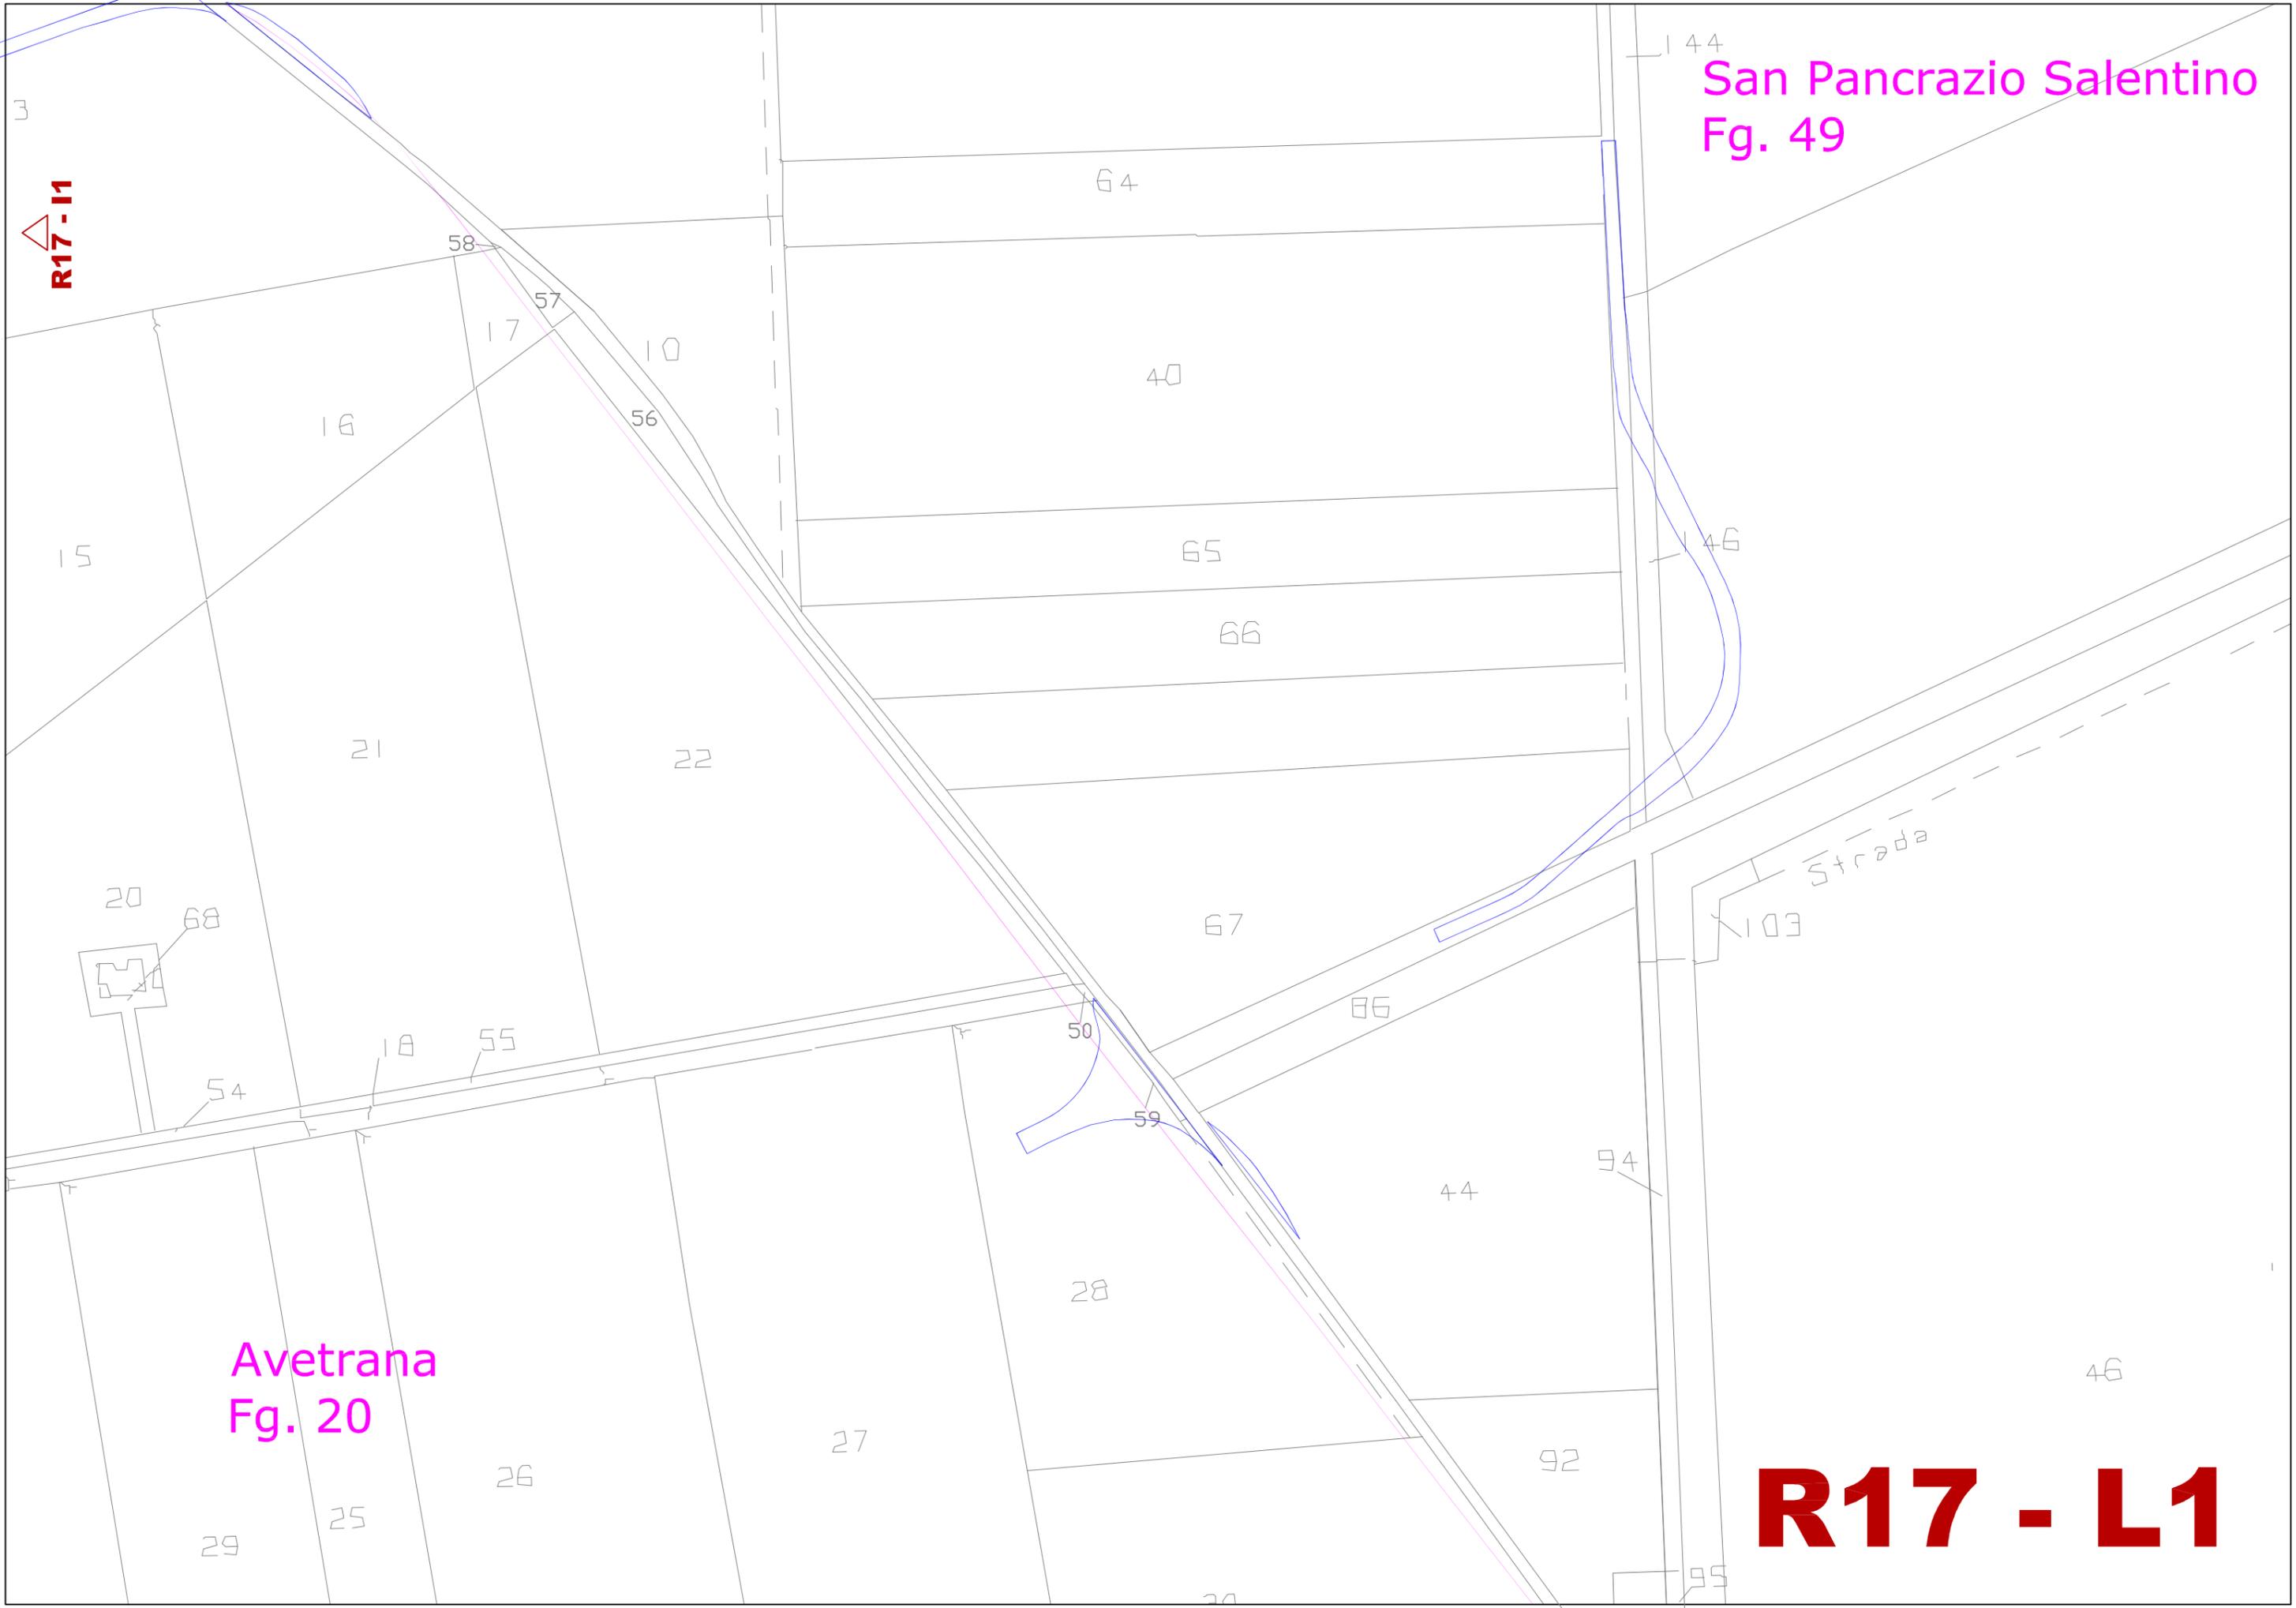

Avetrana
Fg. 20

R17 - L1

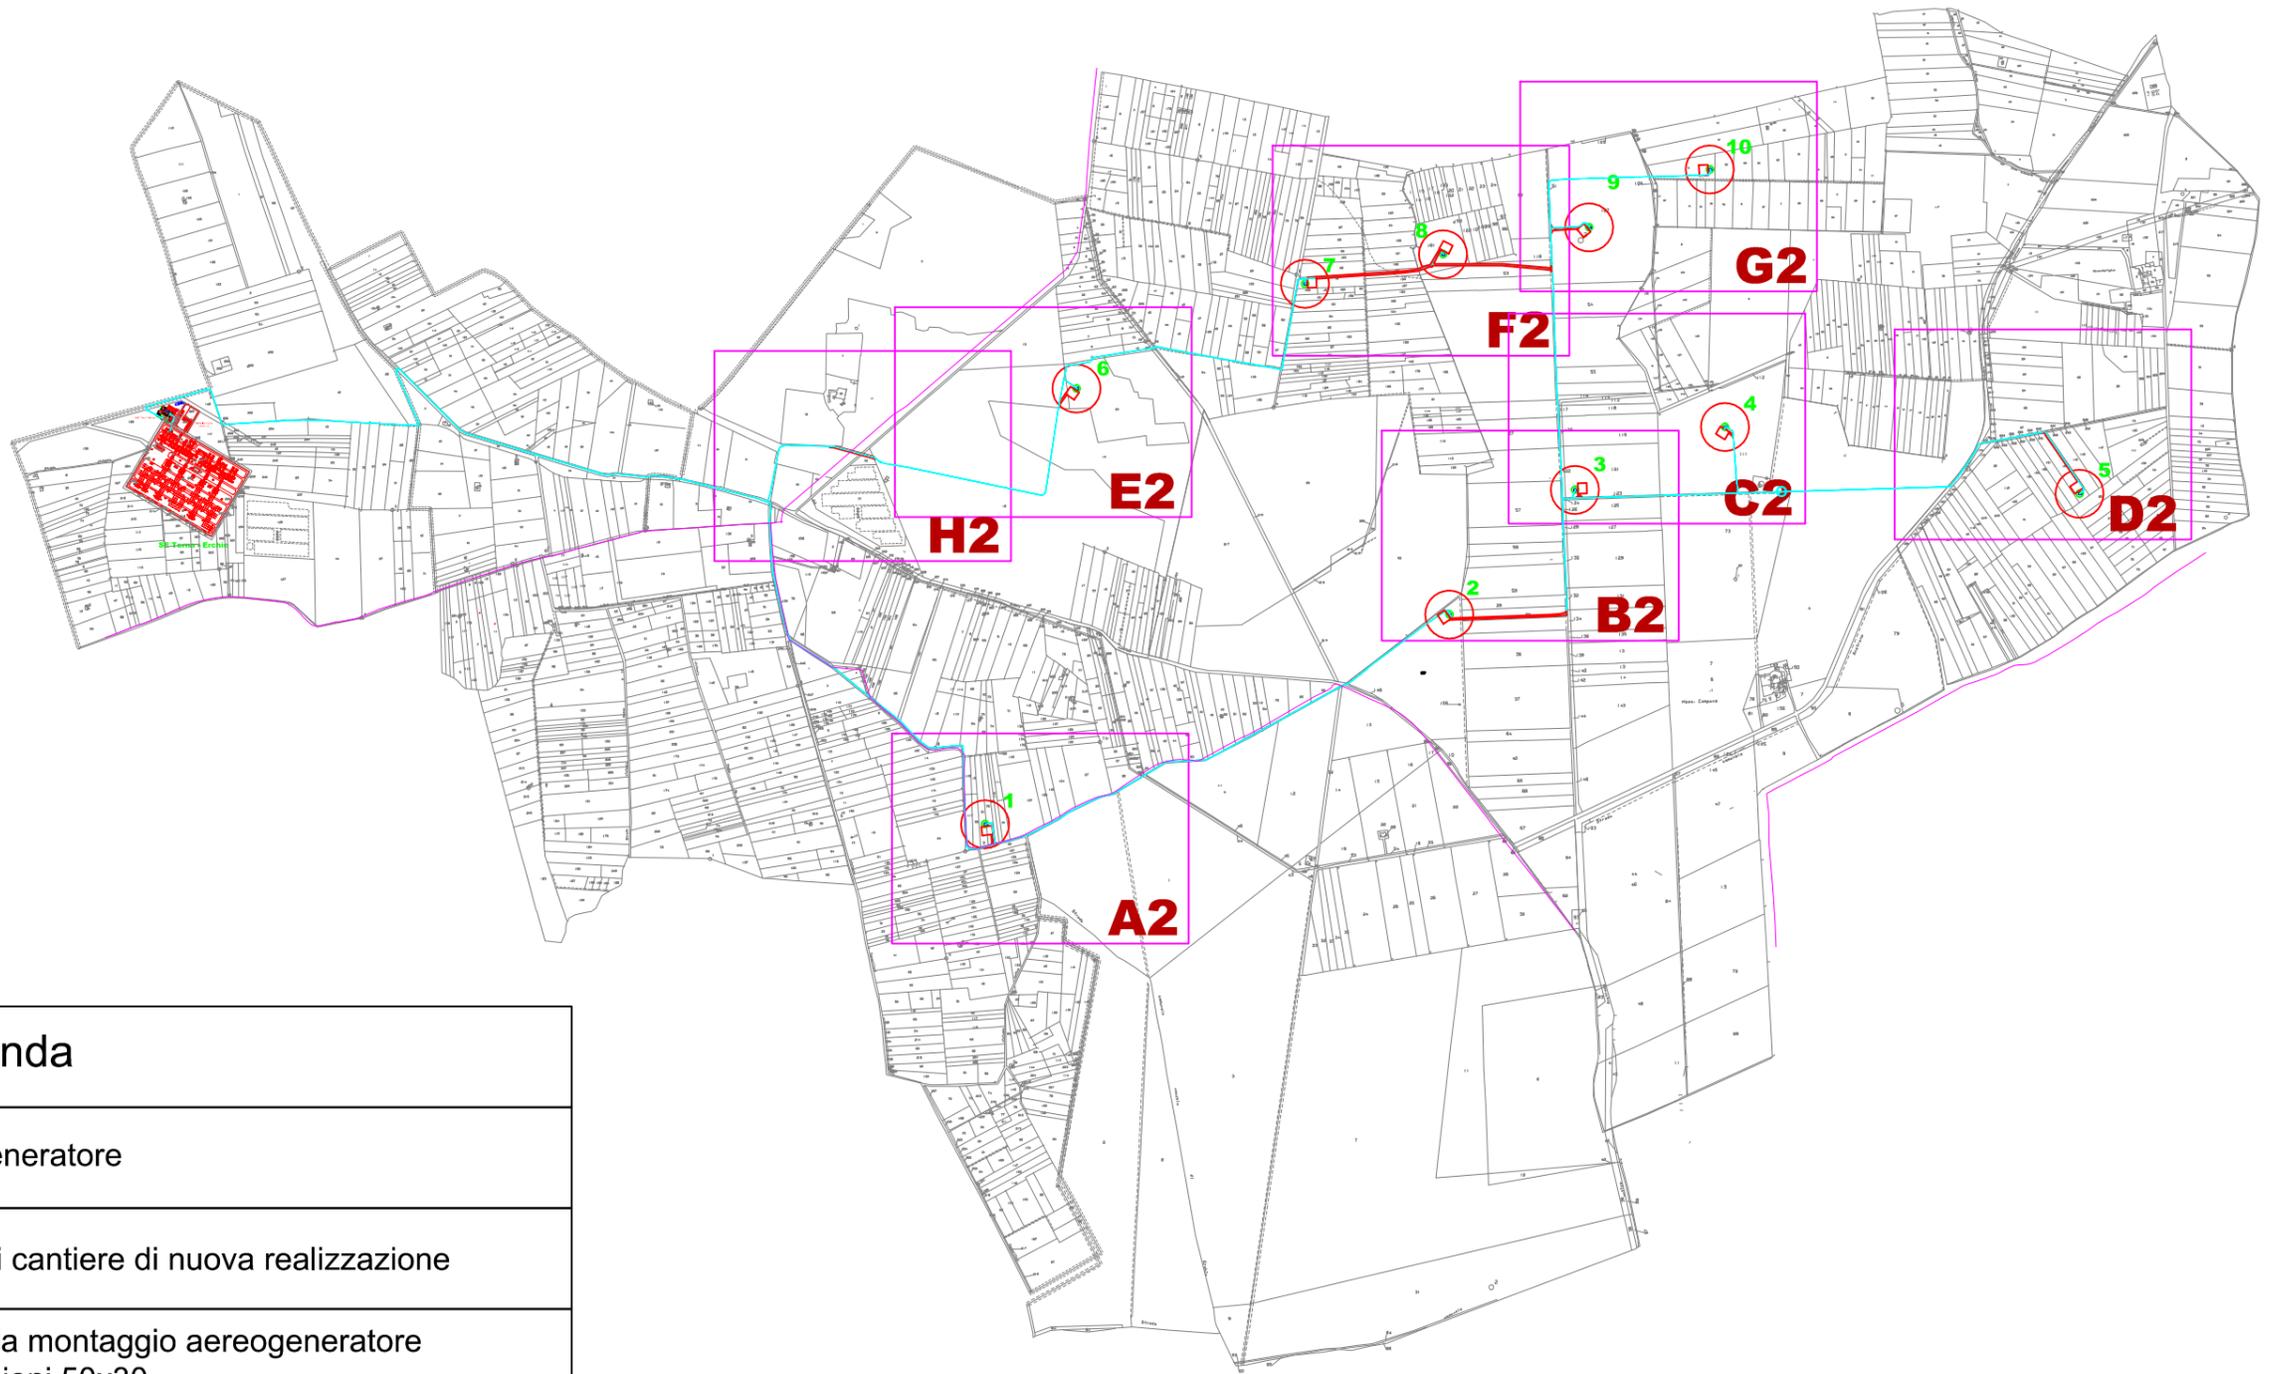

Legenda	
	Aerogeneratore
	Pista di cantiere di nuova realizzazione
	Piazzola montaggio aerogeneratore dimensioni 50x30
	Cavidotto
	SSE utente
	SE Terna - Erchie
	Confine comunale

1: 20.000

San Pancrazio Salentino
Fg. 46


San Pancrazio Salentino
Fg. 49

2

3

R17 - B2

R17 - C2

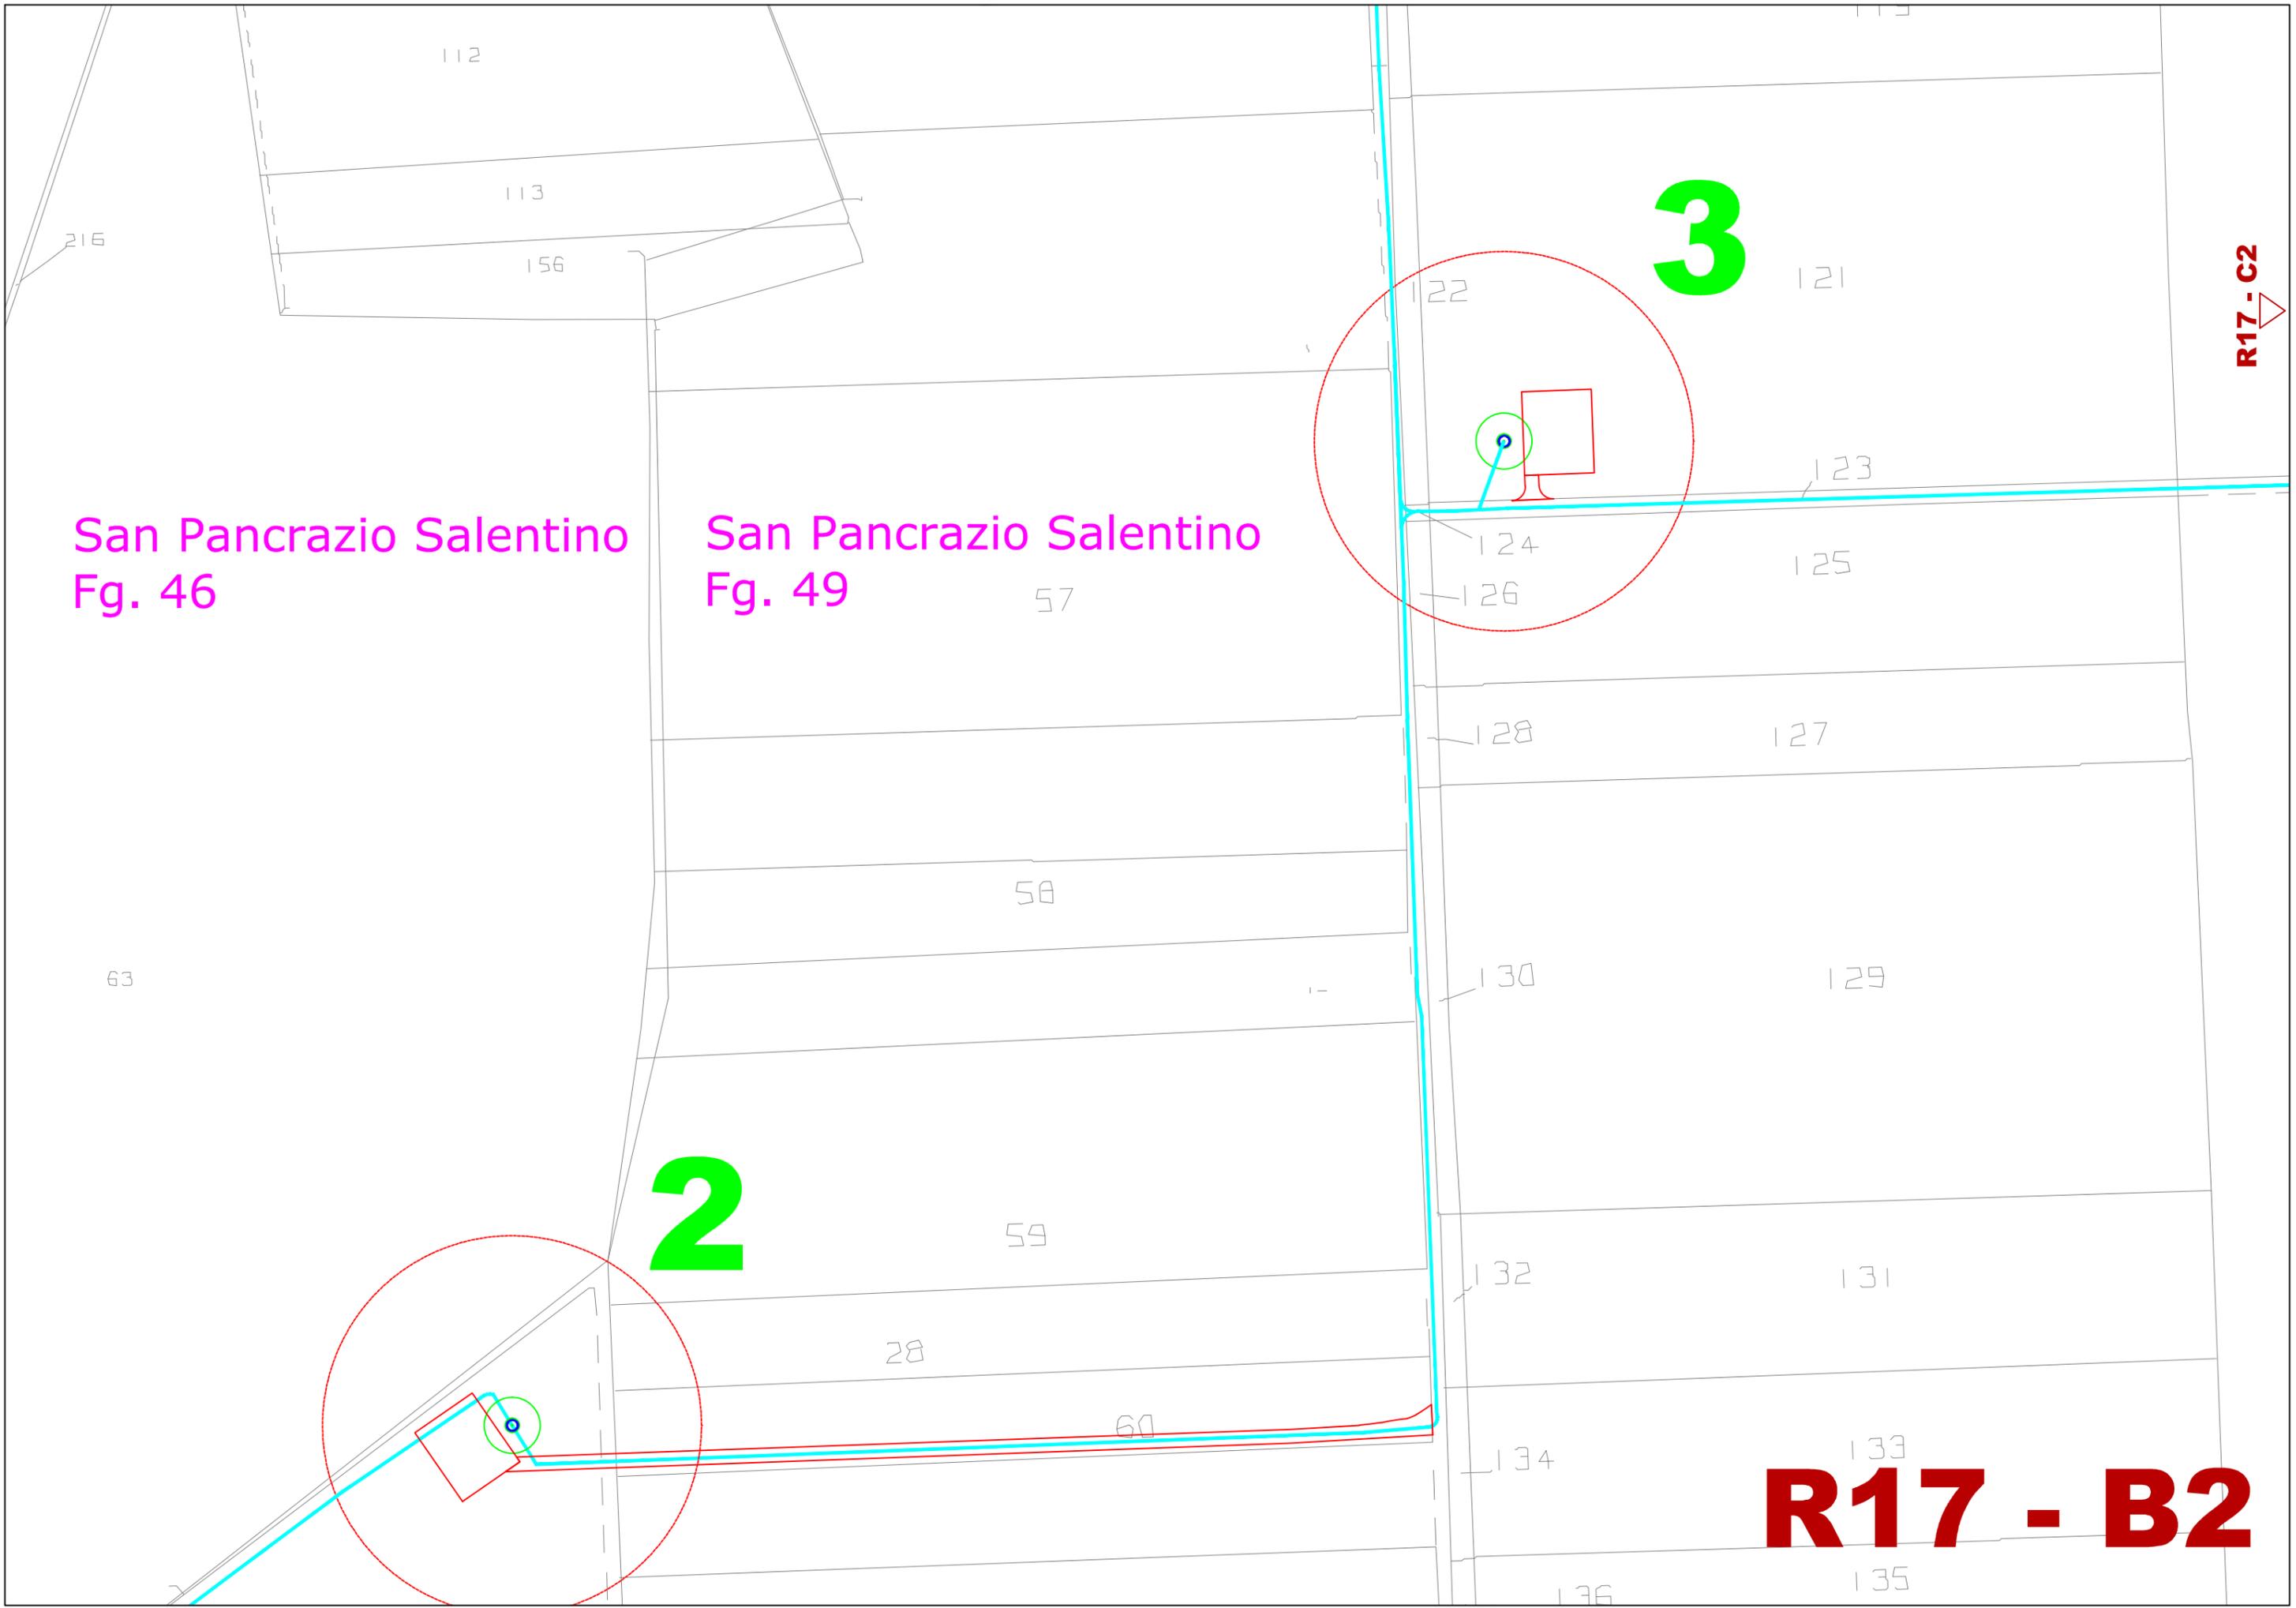

R17 - F2

R17 - B2


San Pancrazio Salentino
Fg. 47


San Pancrazio Salentino
Fg. 49

4

3

R17 - C2

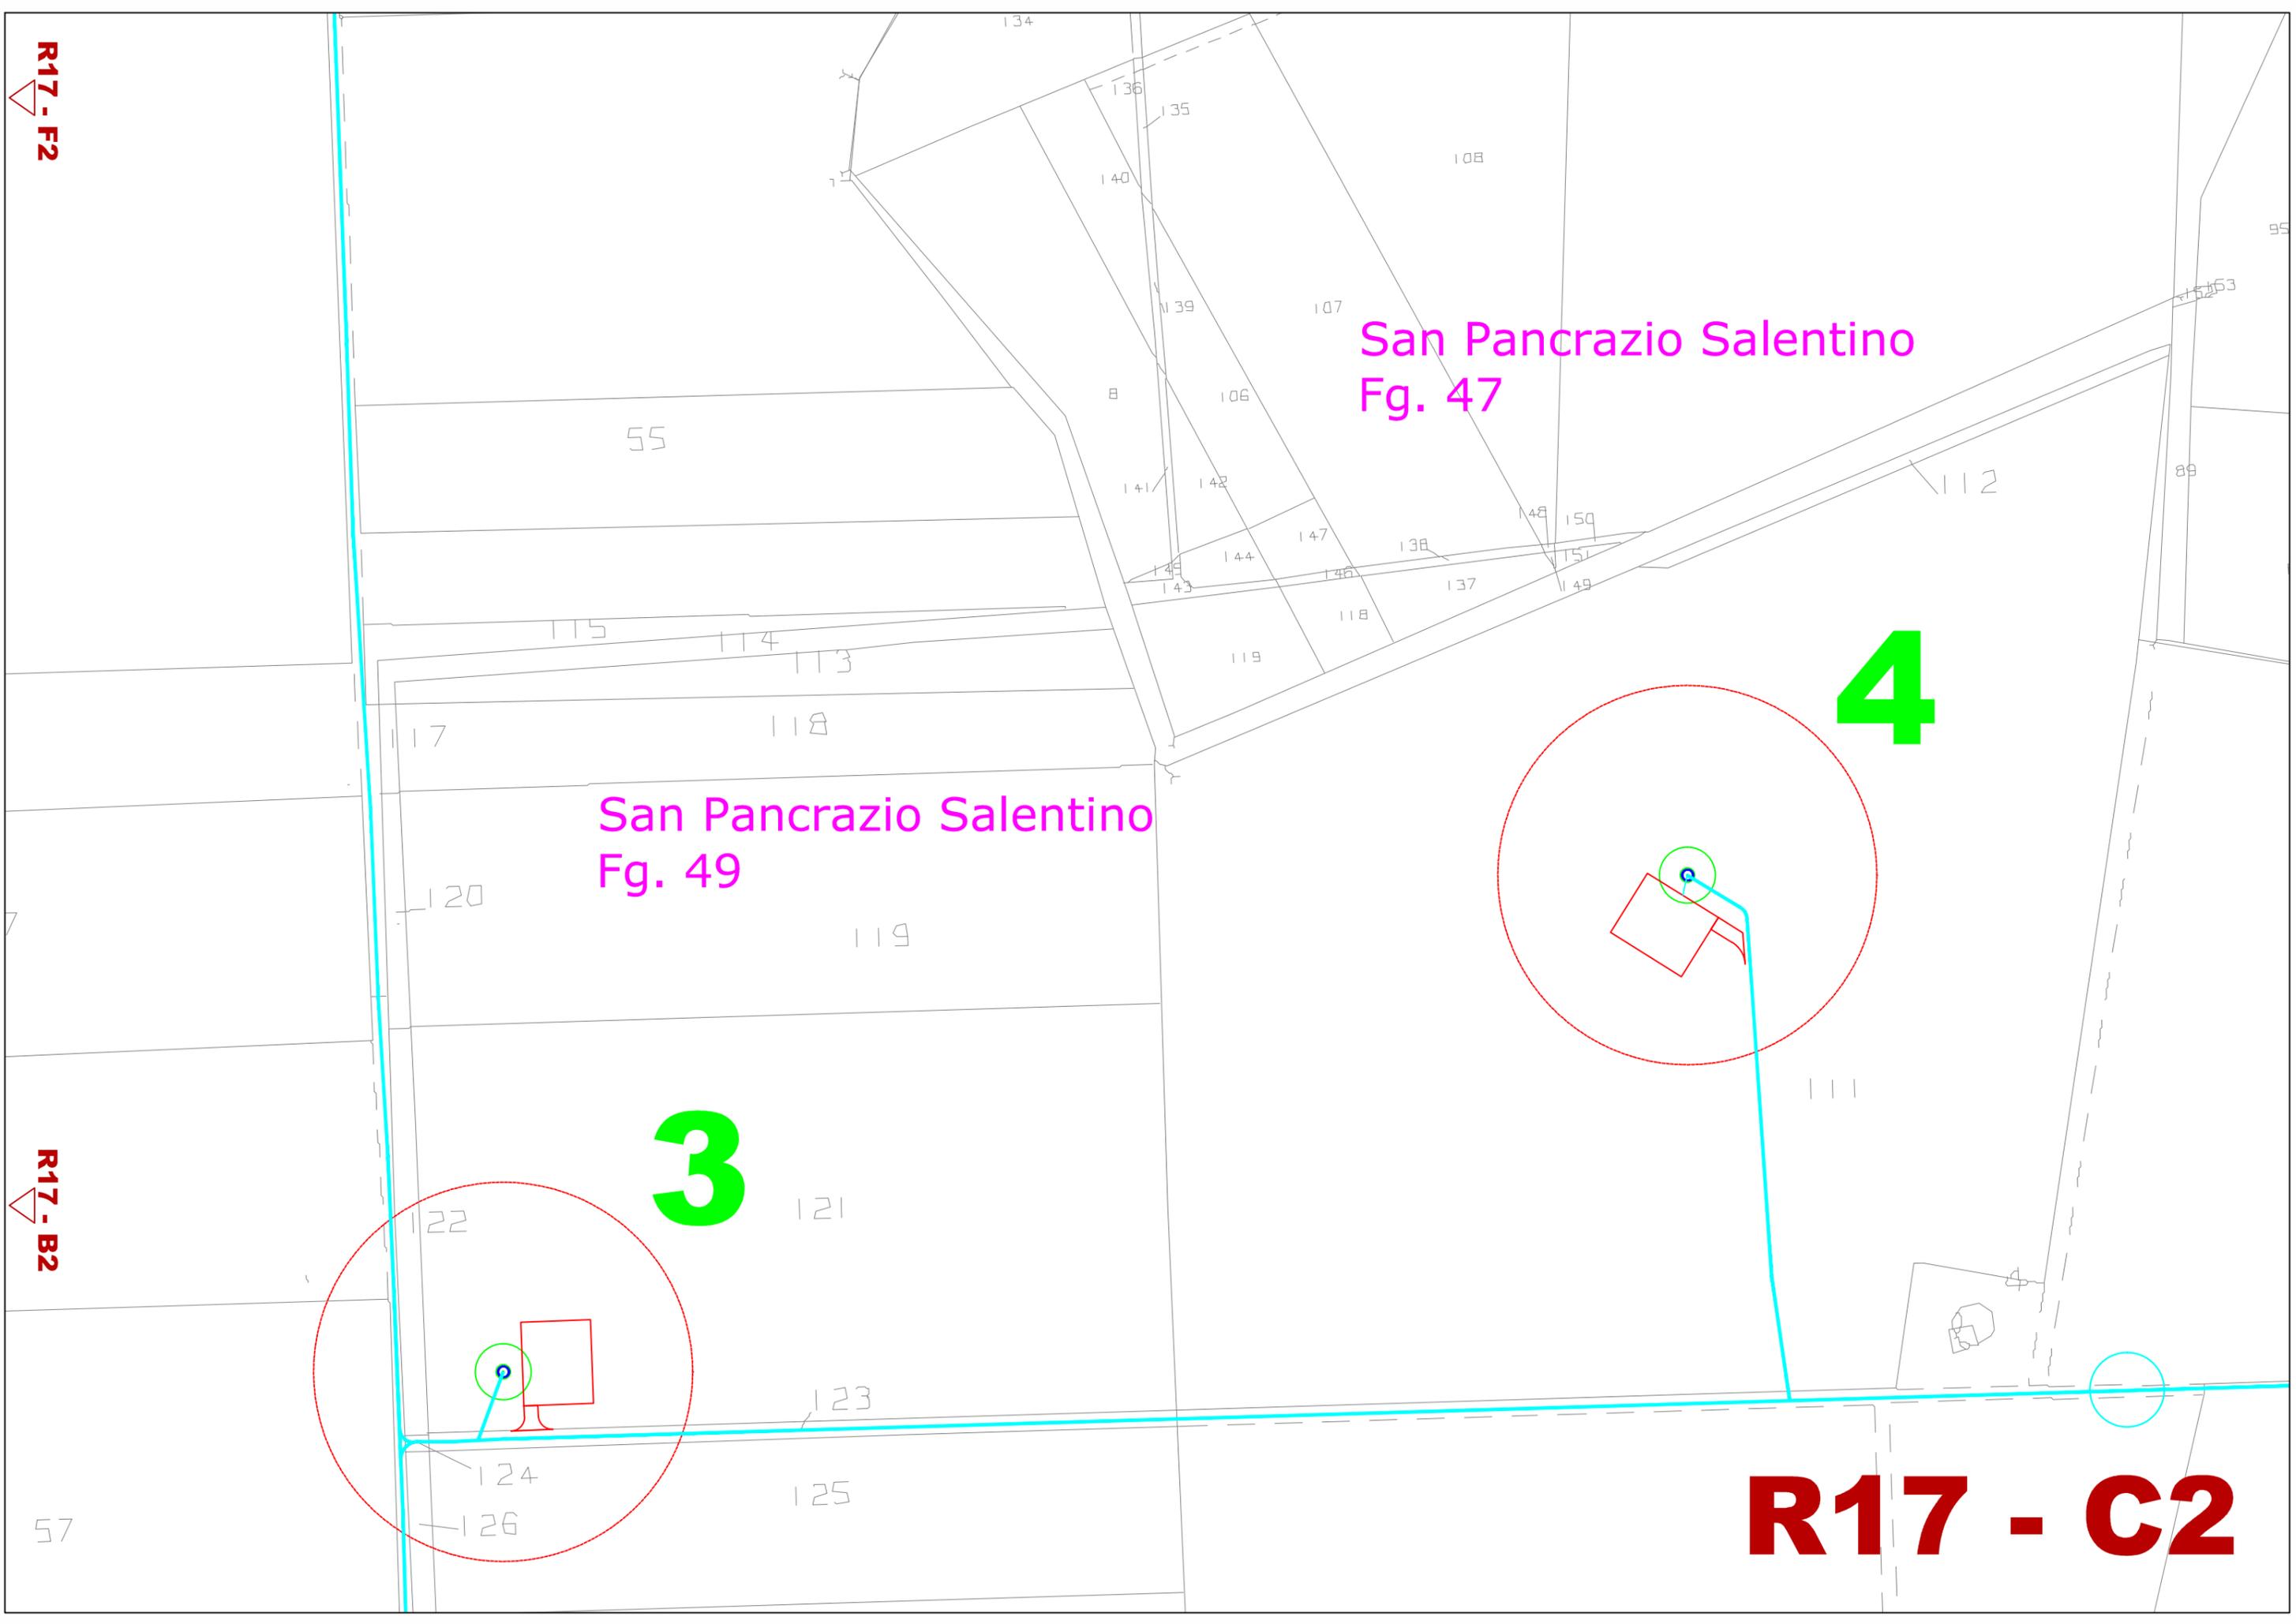

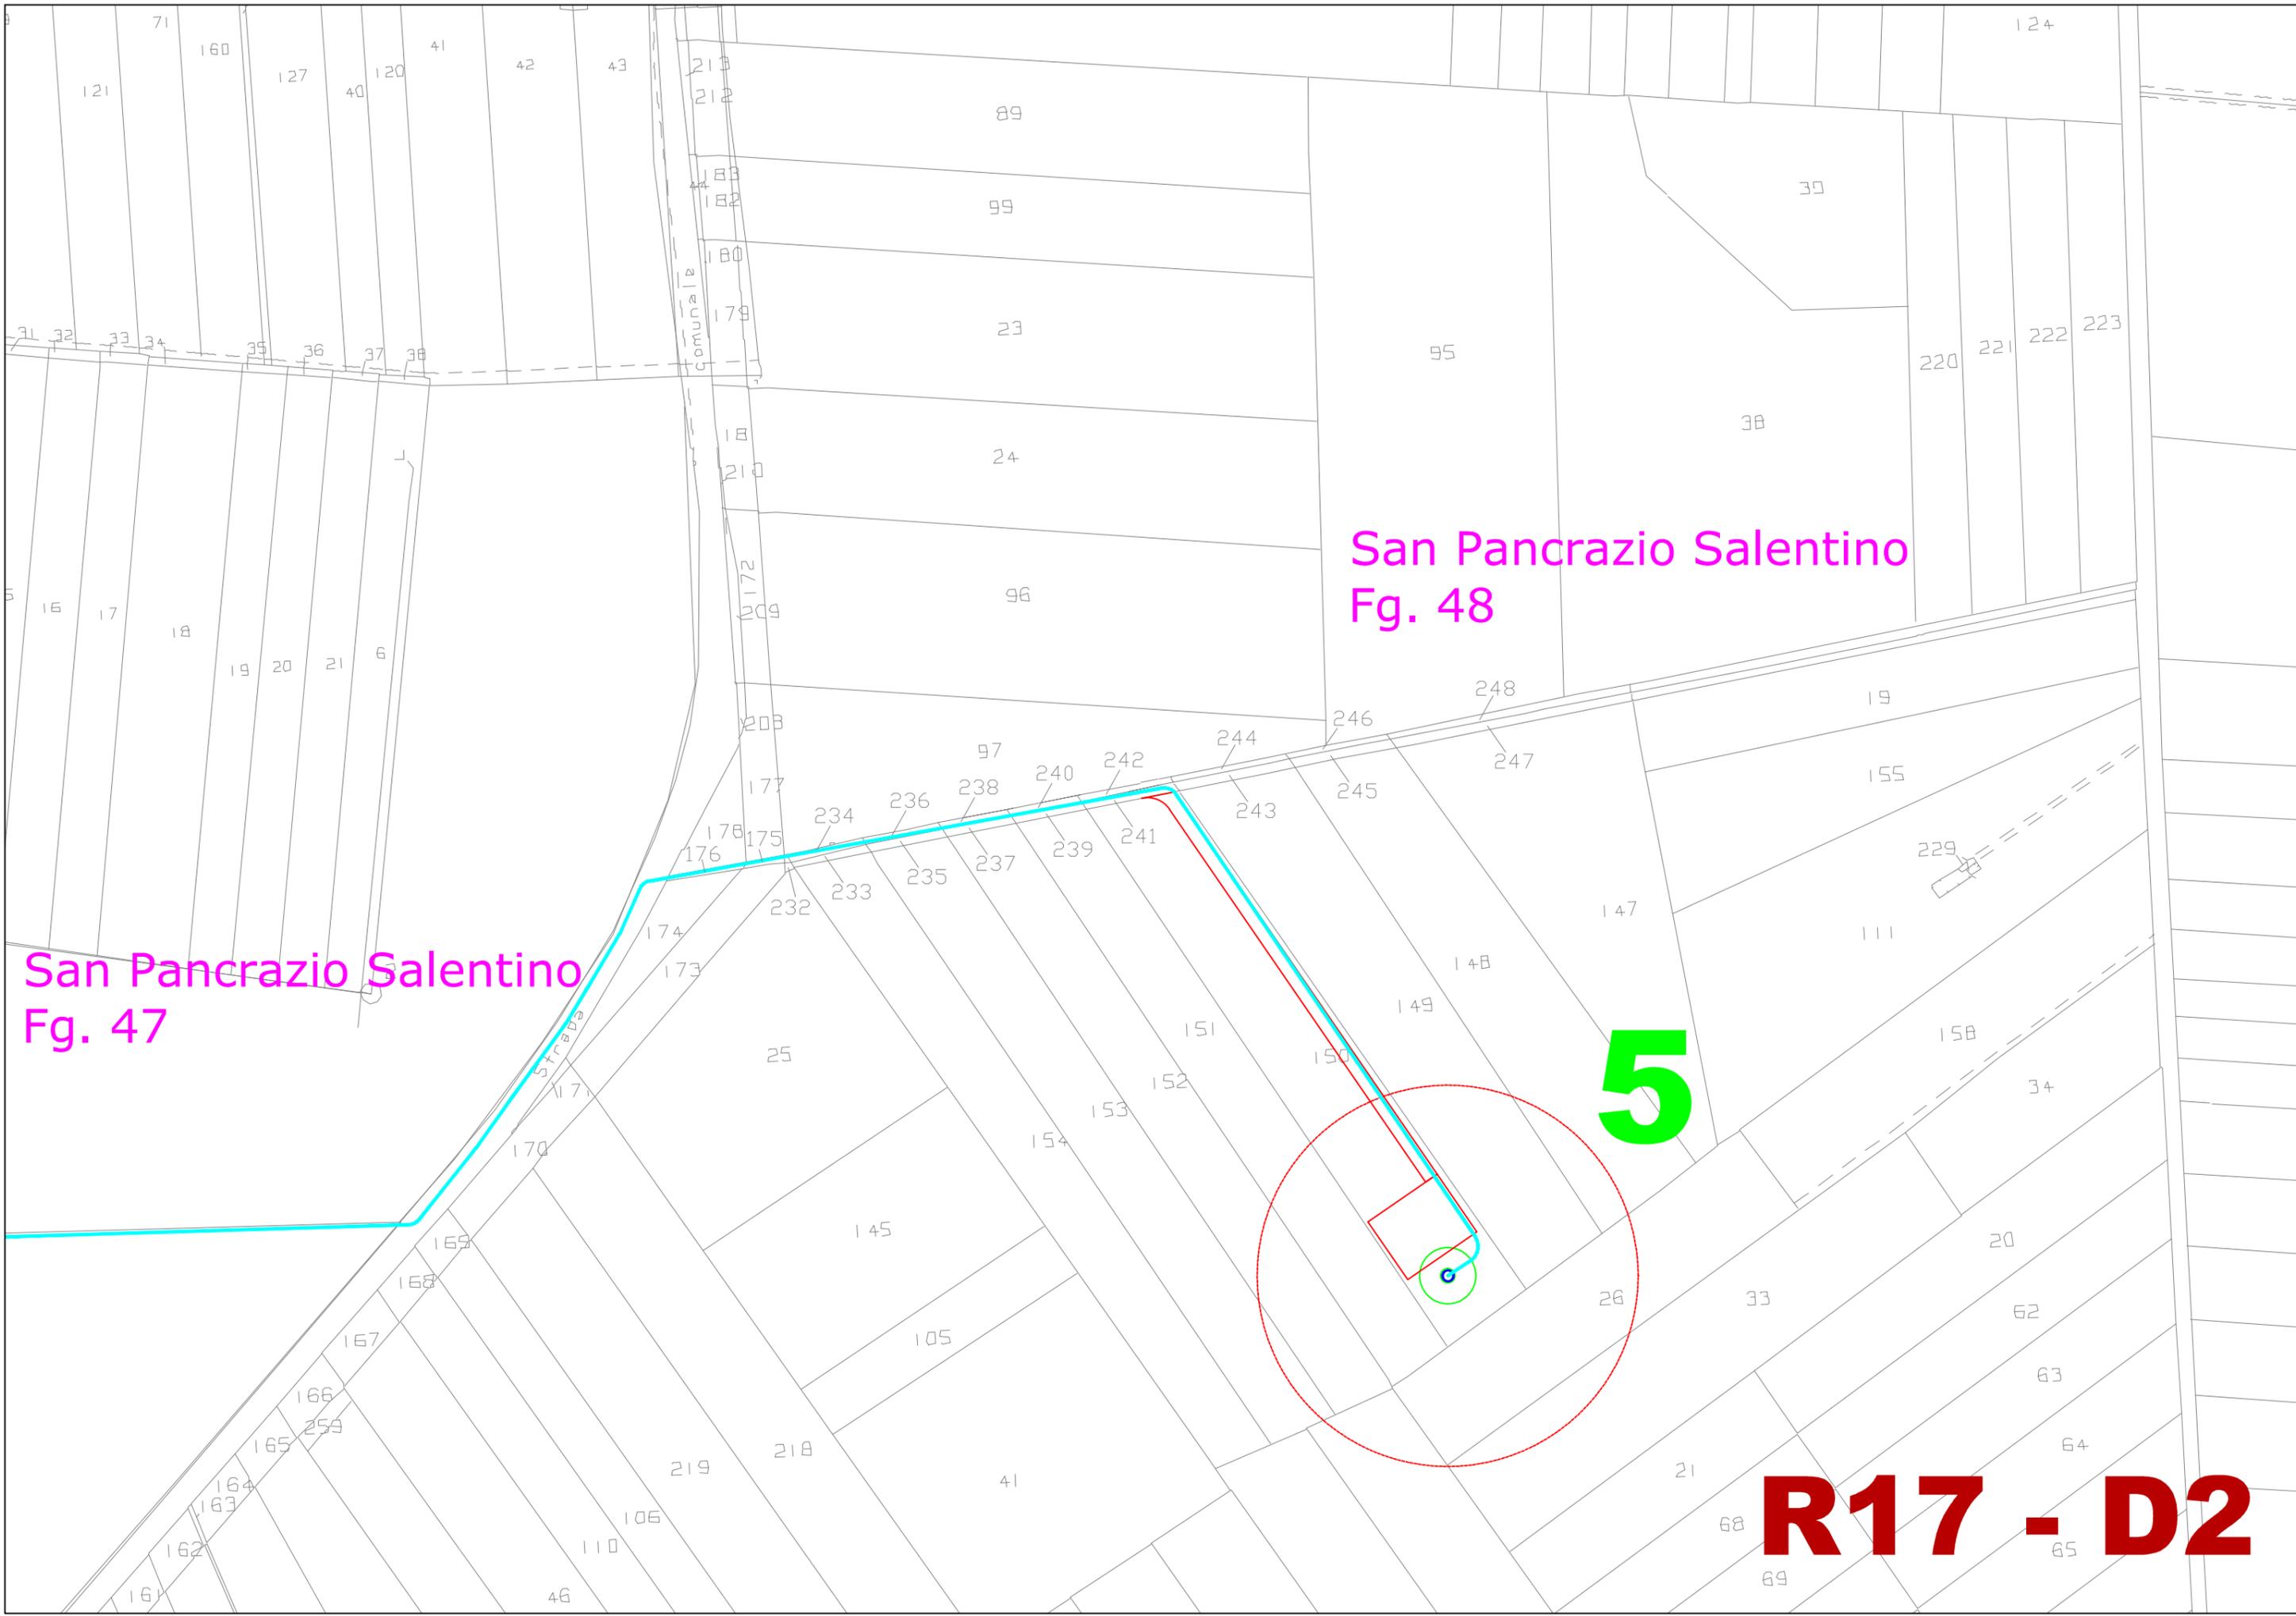

San Pancrazio Salentino
Fig. 47

San Pancrazio Salentino
Fig. 48

5

R17 - D2


Erchie Fg. 39

San Pancrazio Salentino
Fg. 44

R17 - H2

6

R17 - E2

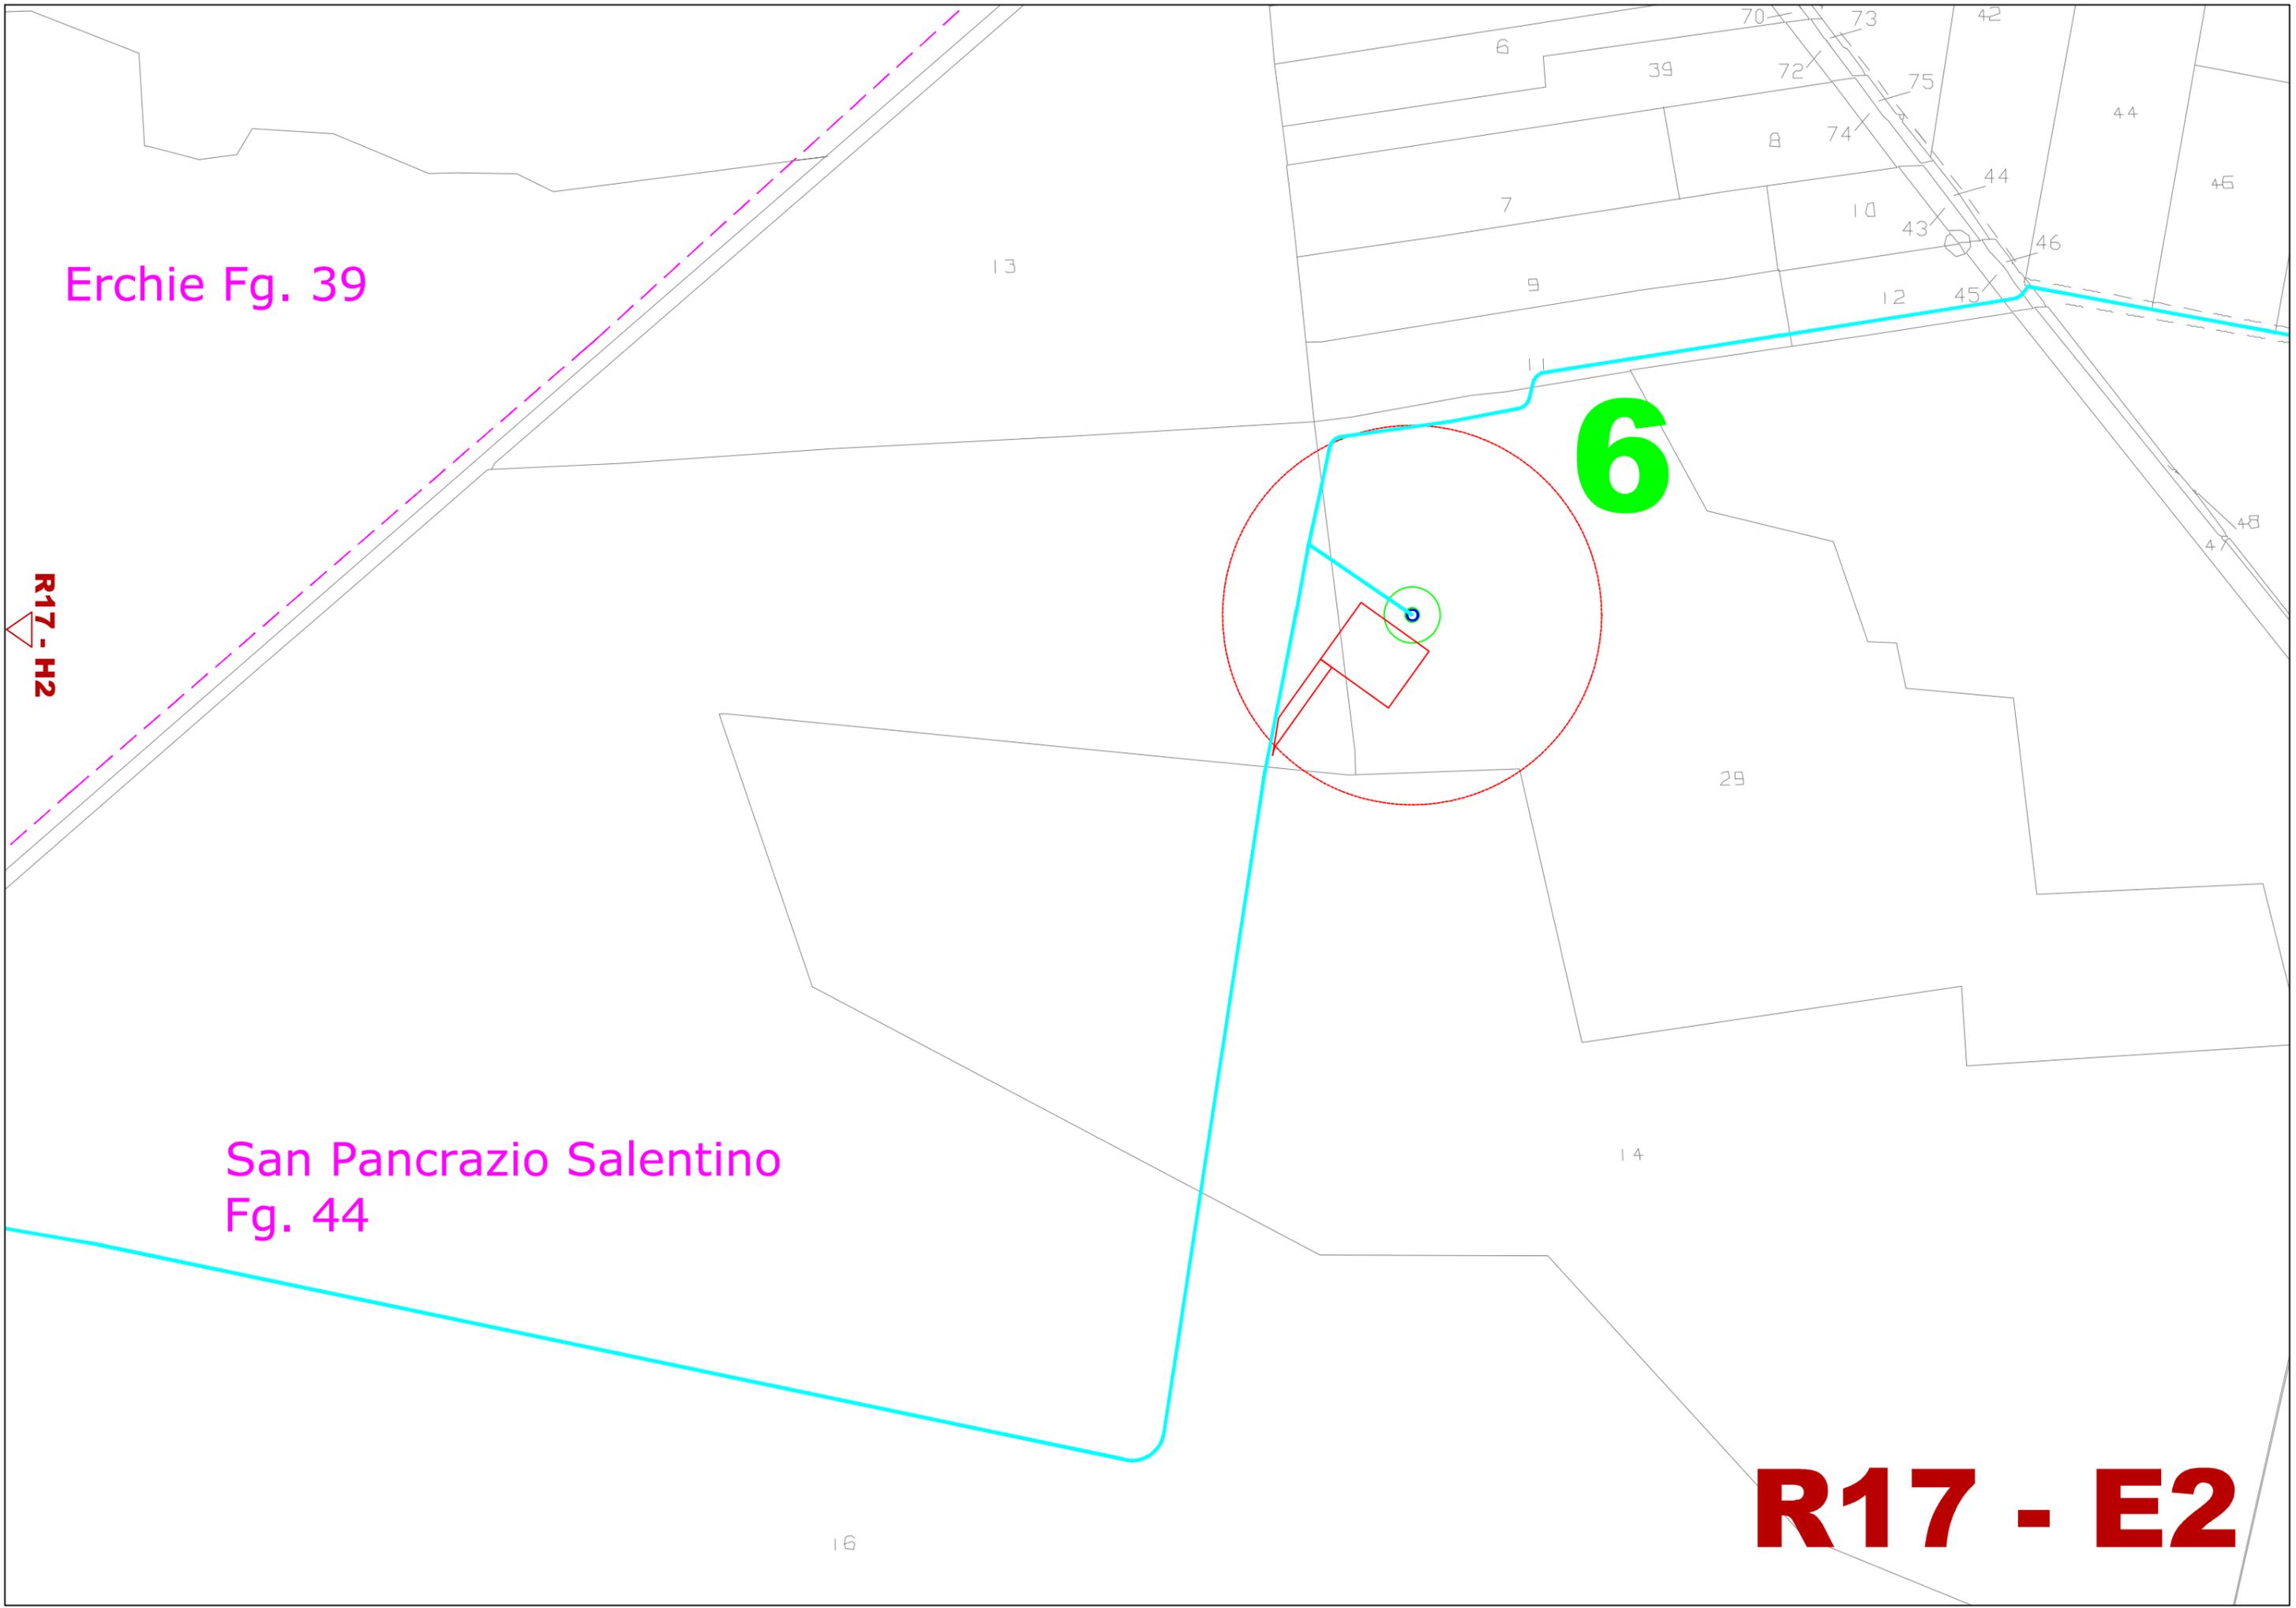

San Pancrazio Salentino
Fig. 46

8


7

San Pancrazio Salentino
Fig. 49

R17 - F2

R17 - G2

R17 - C2

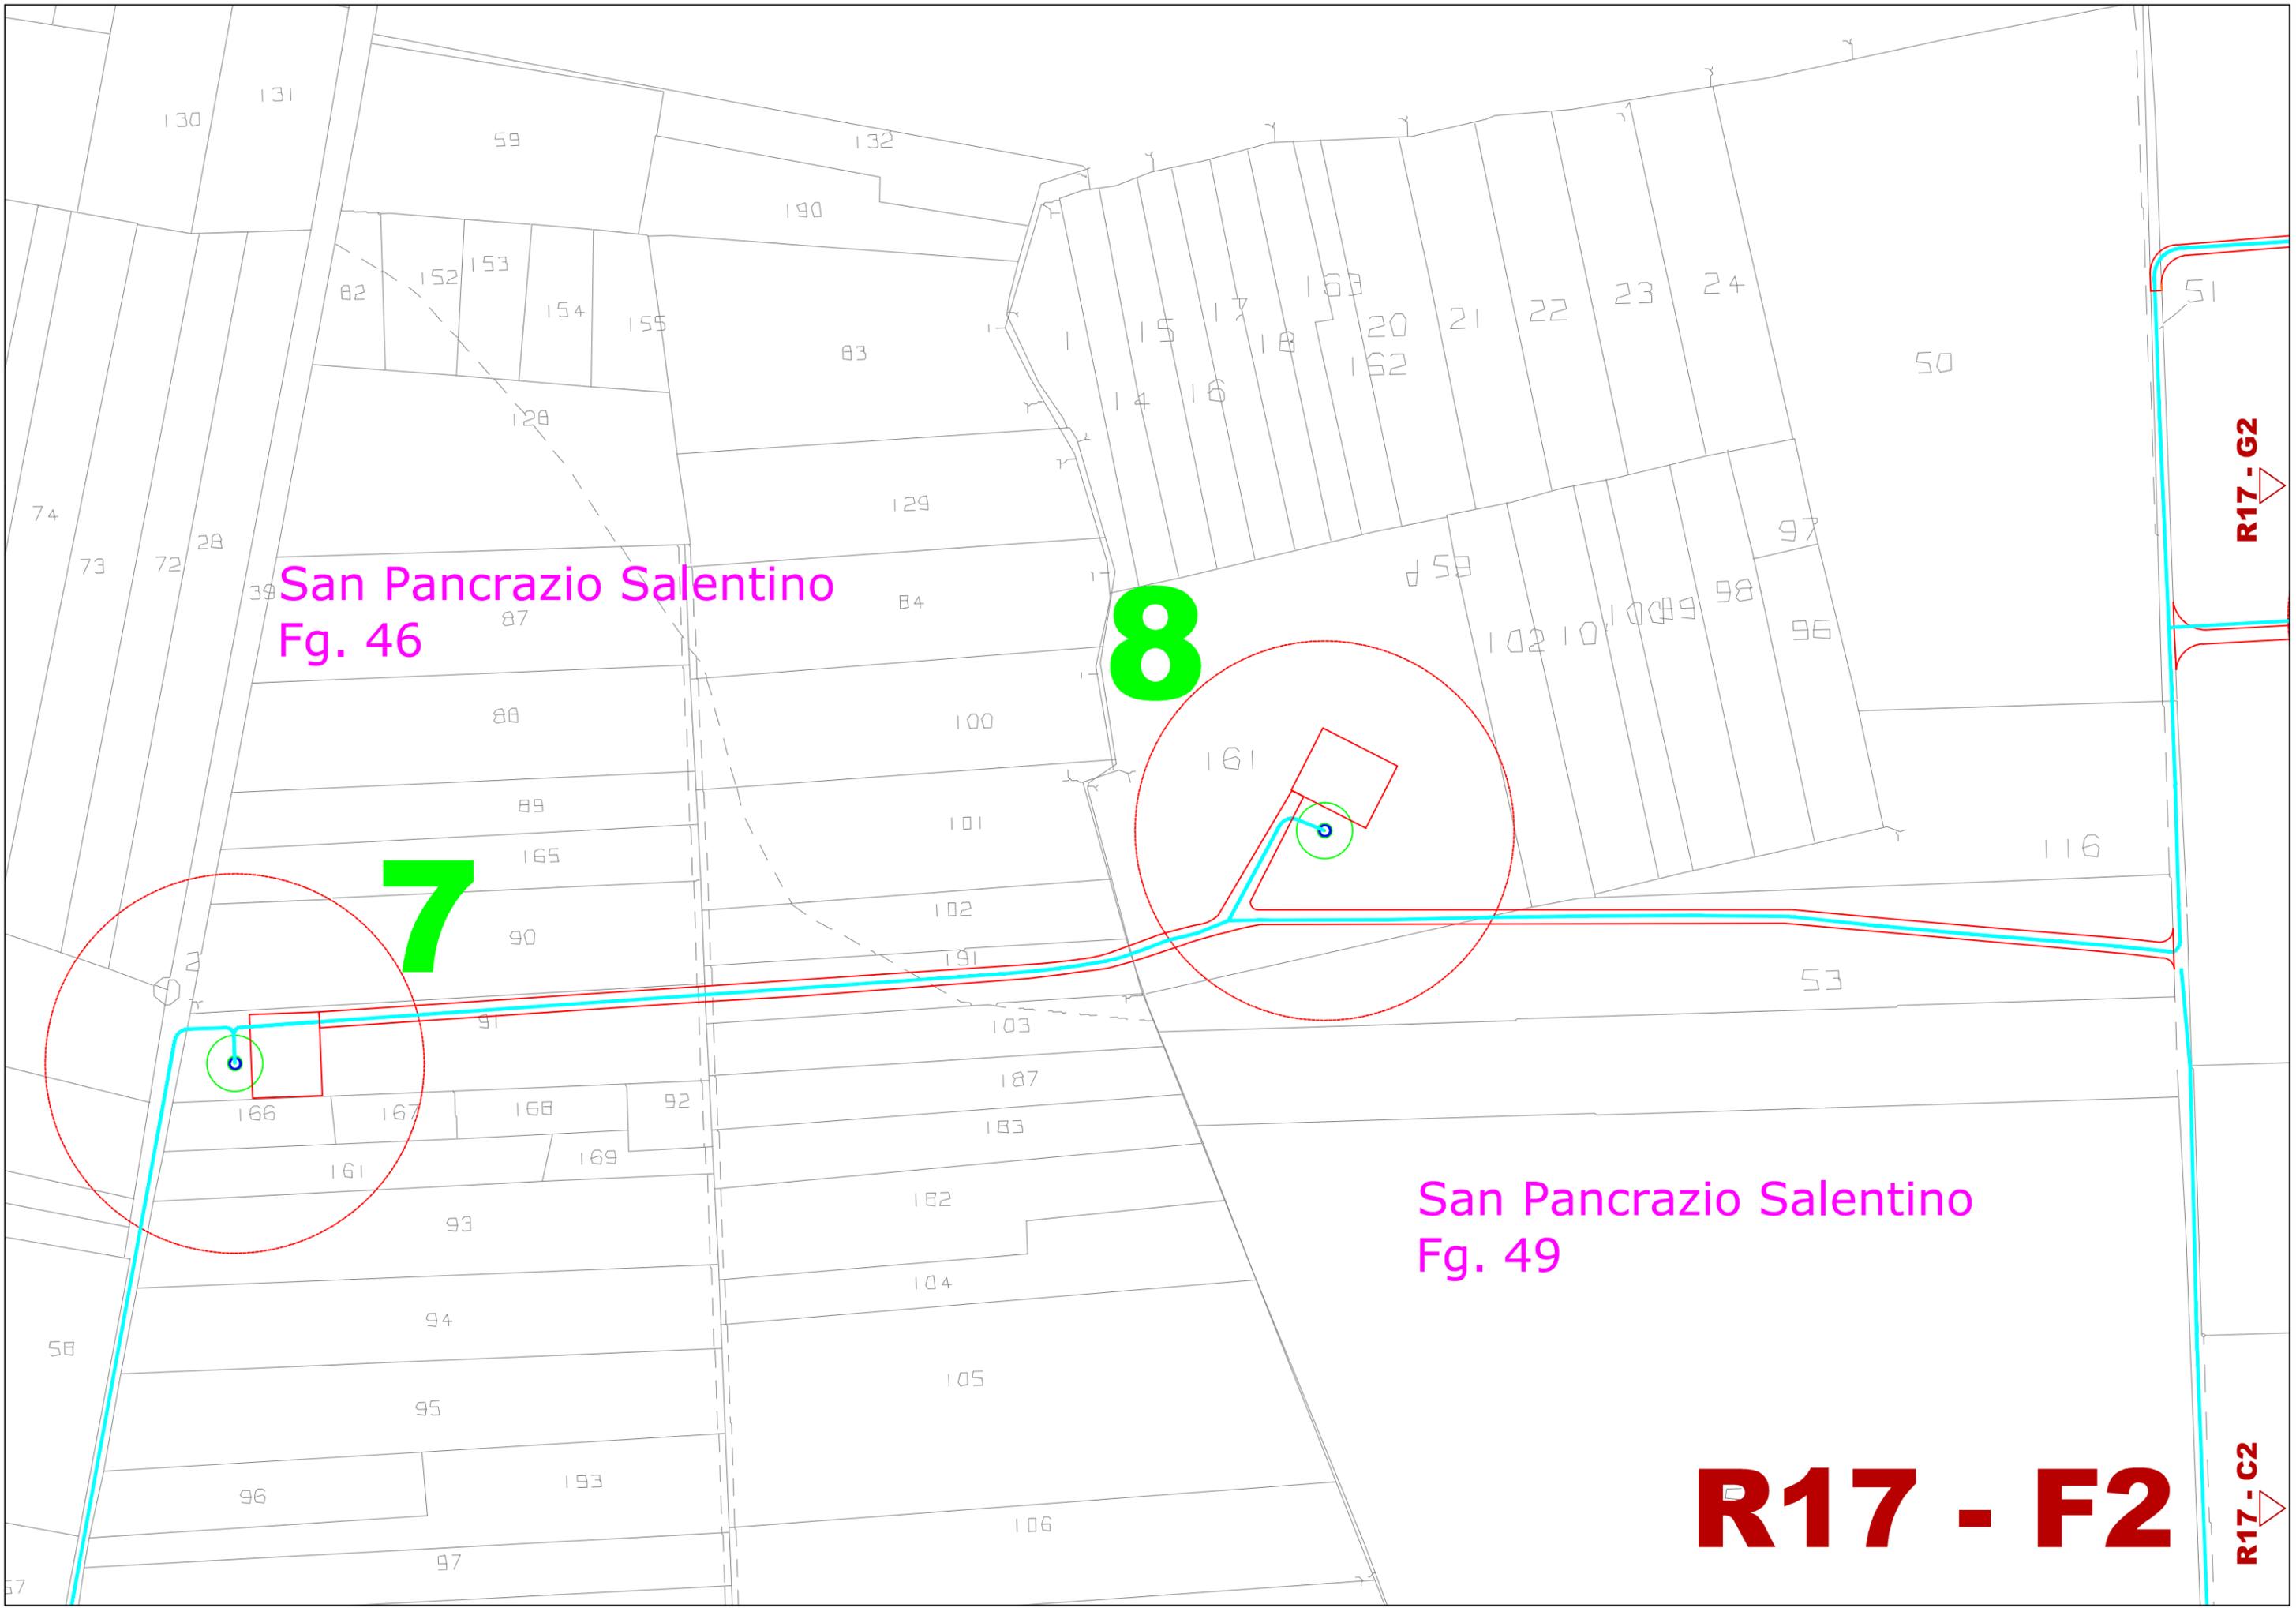

San Pancrazio Salentino
Fg. 49

9


10

San Pancrazio Salentino
Fg. 39

San Pancrazio Salentino
Fg. 47

R17 - G2

R17 - F2

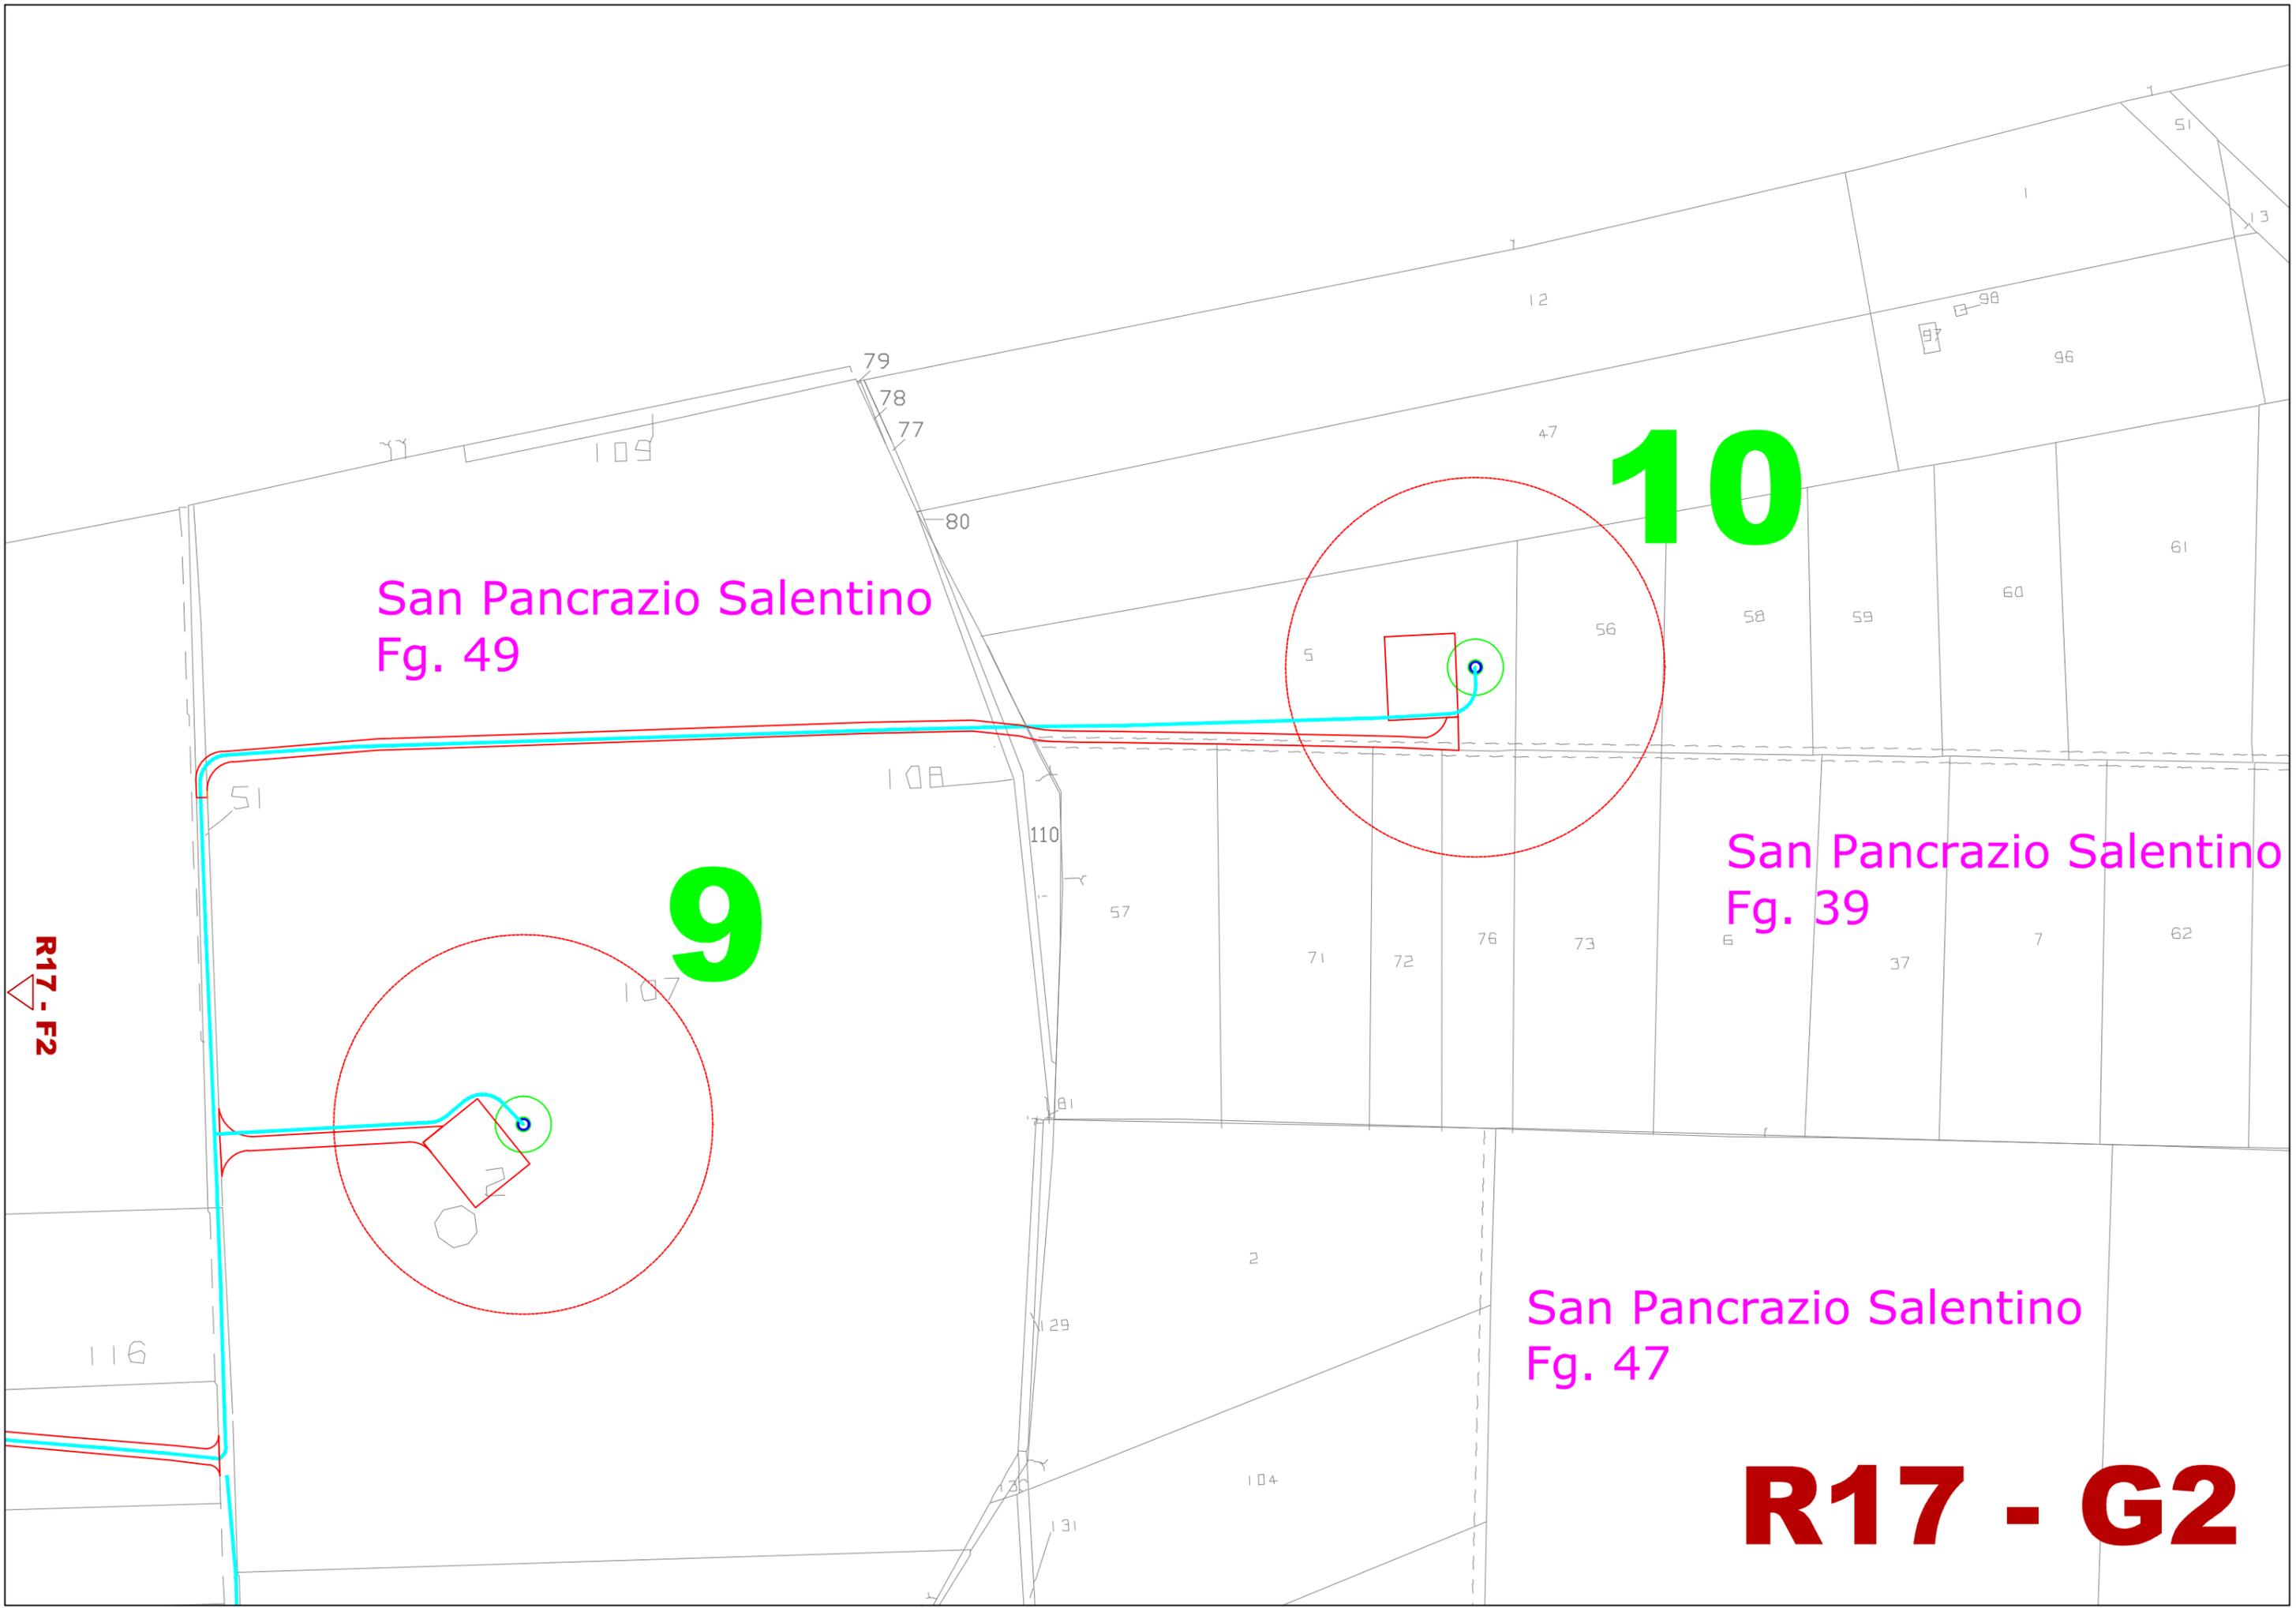

Erchie Fg. 39

San Pancrazio Salentino
Fg. 44

R17 - E2

R17 - H2

