



ASSE VIARIO MARCHE - UMBRIA E QUADRILATERO DI PENETRAZIONE INTERNA MAXI LOTTO 2  
SS 76 "DELLA VAL D'ESINO" - TRATTO ALBACINA - SERRA SAN QUIRICO

VARIANTE ALLA CANTIERIZZAZIONE:  
NUOVE PISTE DI CANTIERE  
RELAZIONE PAESAGGISTICA

PROGETTO - TRATTO ESINO 2

Scala  
1/500

CODIFICA: L0703 1.1B E 23 000 200 TVI 04 A

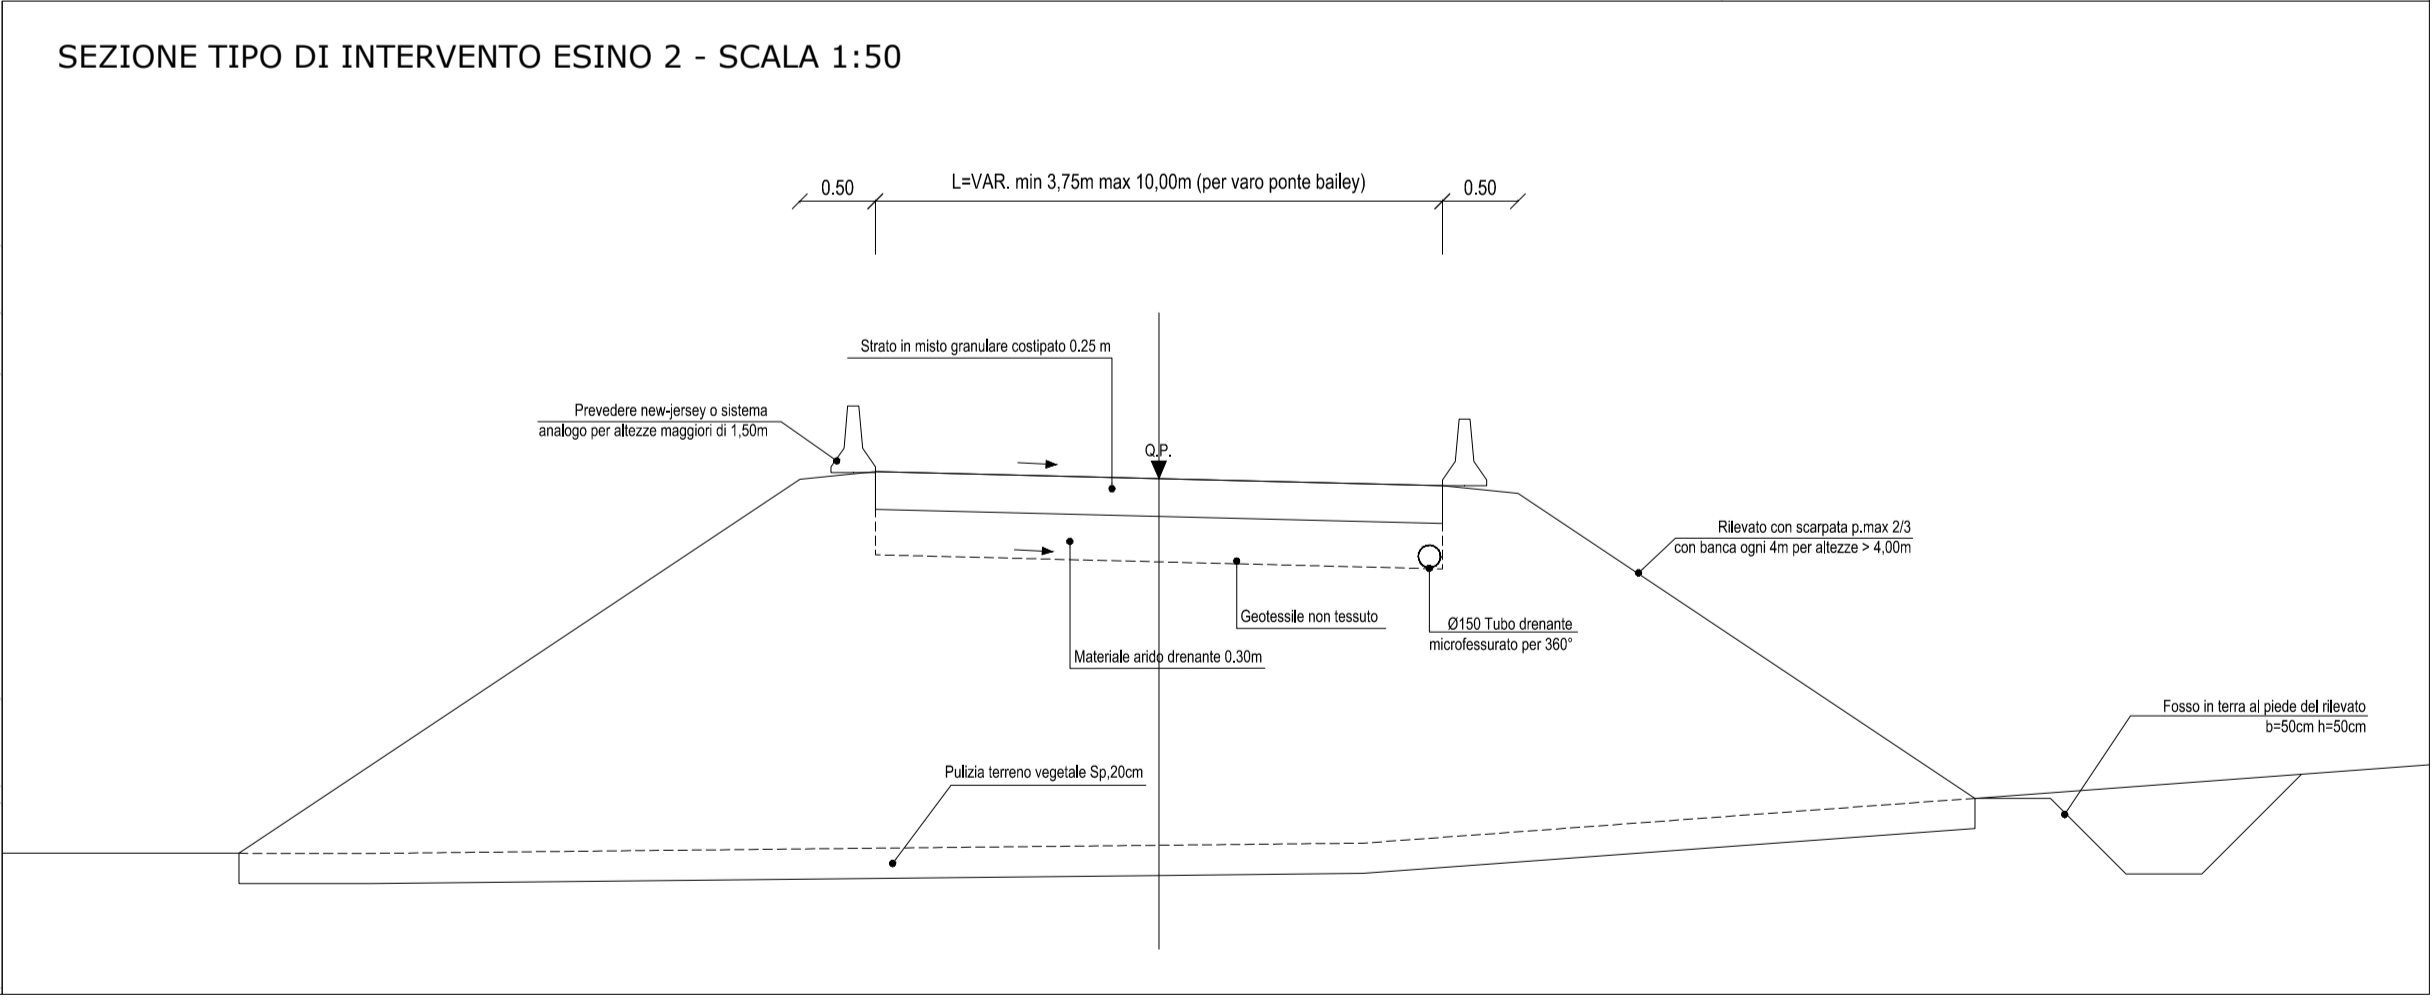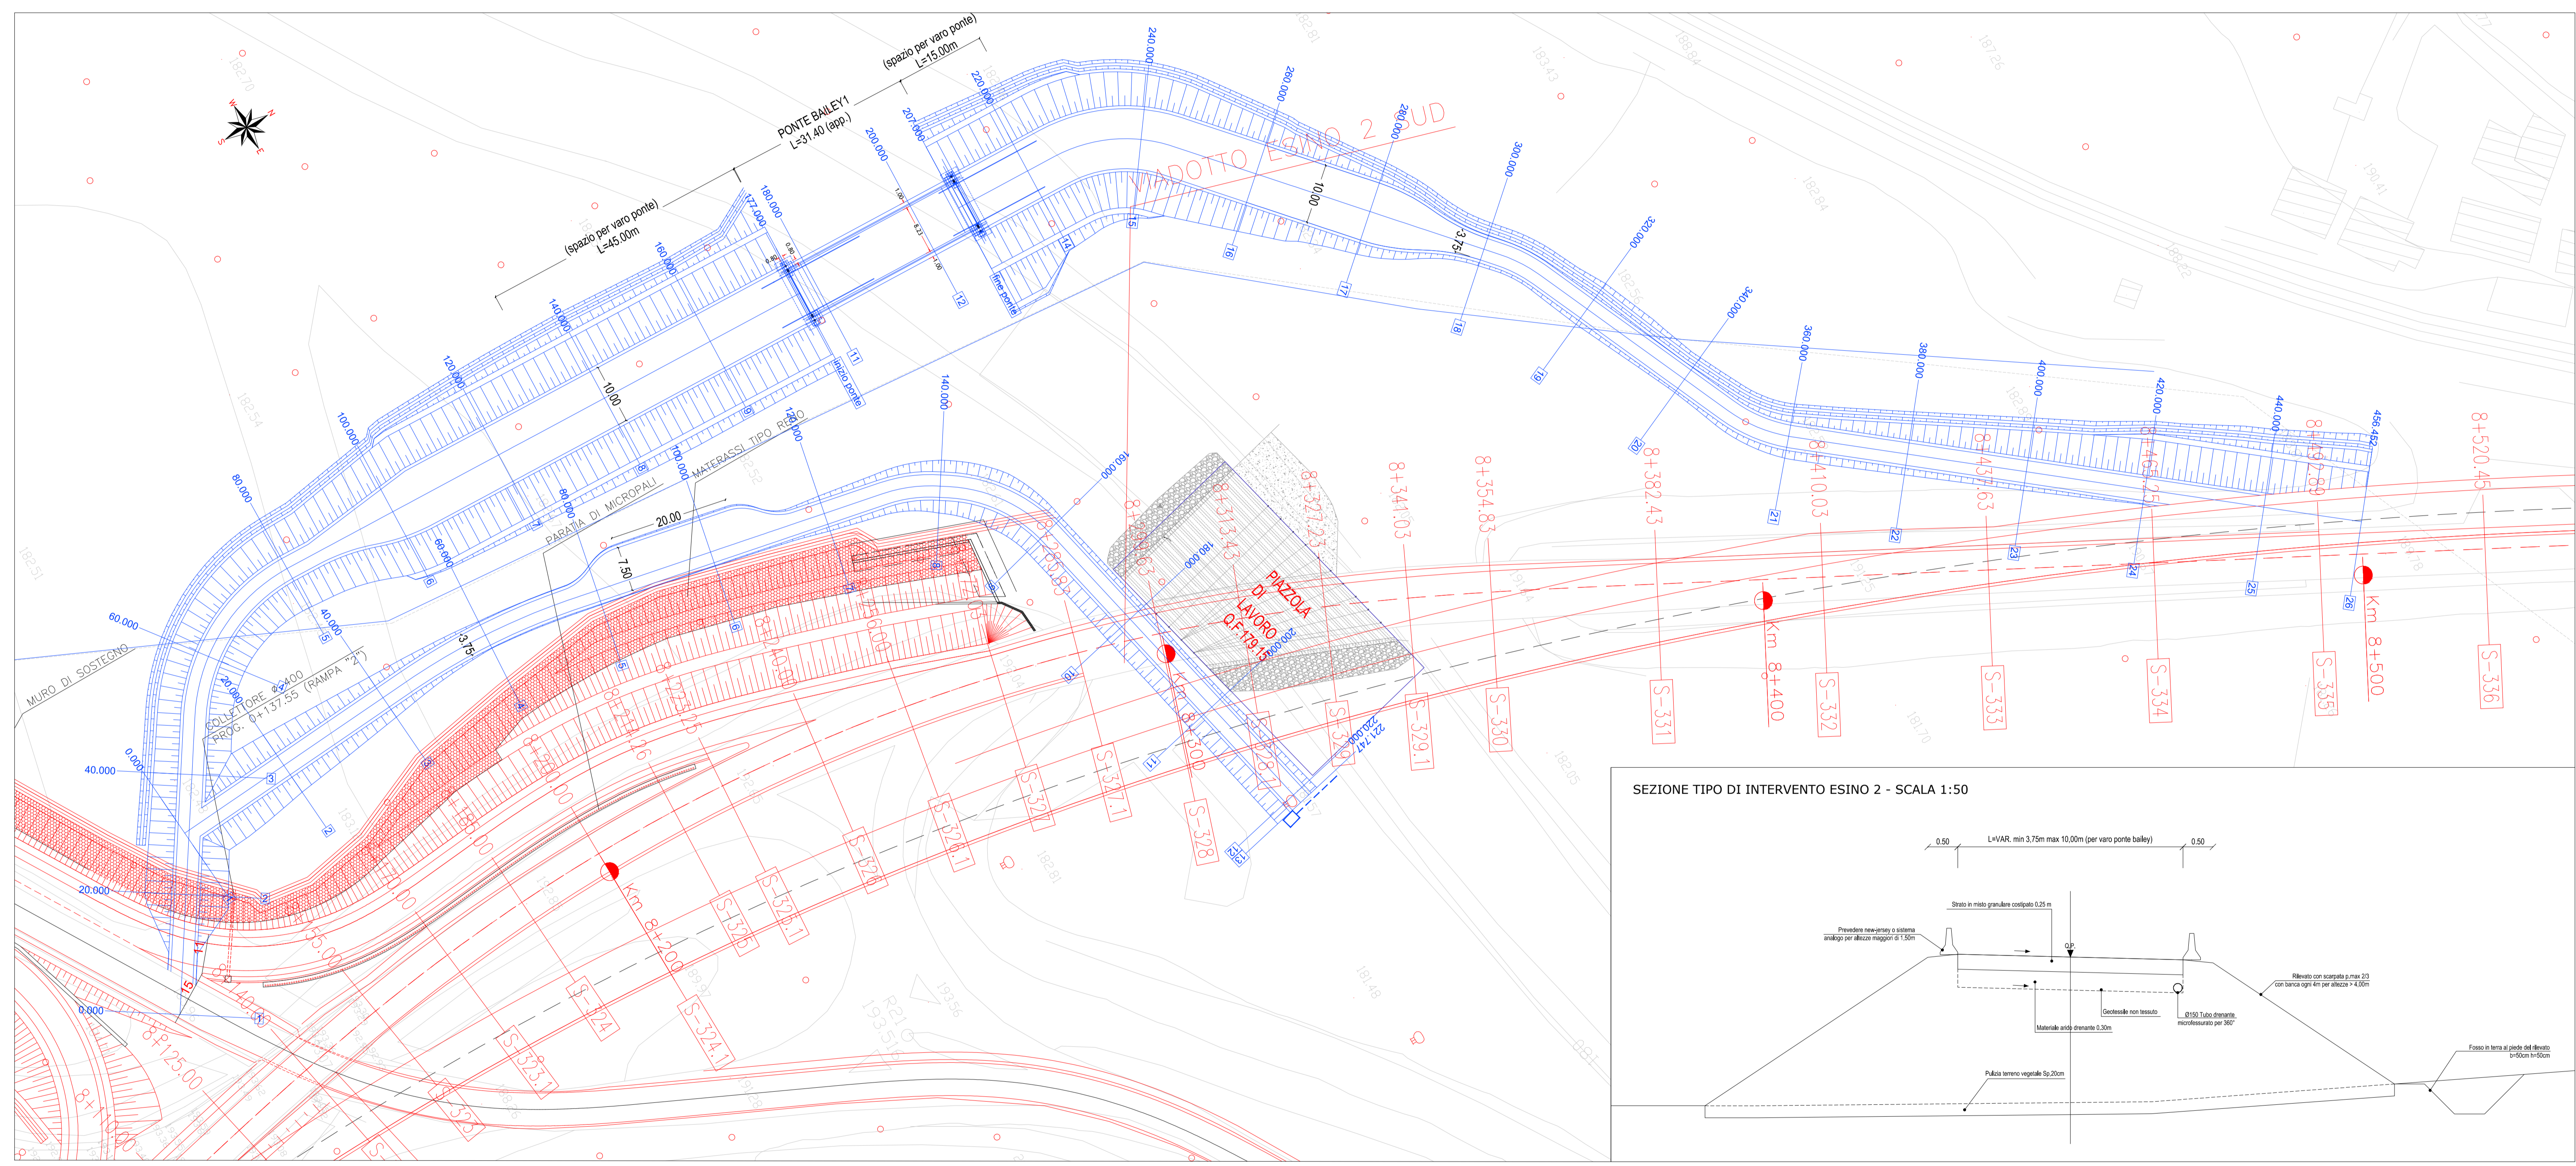

LEGENDA

Tracciato di Progetto

Nuove piste

**QUADRILATERO**  
Marche Umbria S.p.A.

**ASSE VIARIO MARCHE-UMBRIA  
E QUADRILATERO DI PENETRAZIONE INTERNA  
MAXI LOTTO 2**

LAVORI DI COMPLETAMENTO DELLA DIRETTRICE PERUGIA ANCONA:  
SS. 318 DI "VALFABBRICA", TRATTO PIANELLO-VALFABBRICA  
SS. 76 "VAL D'ESINO", TRATTO FOSSATO VICO - CANCELLI E ALBACINA - SERRA SAN QUIRICO  
"PEDEMONTANA DELLE MARCHE", TRATTO FABRIANO-MUCCIA-SFERCIA

**VARIANTE ALLA CANTIERIZZAZIONE: NUOVE PISTE DI CANTIERE**

CONTRAENTE GENERALE: **DIRPA 2** s.c.a.r.l. *Il responsabile del Contratto Generale: Ing. Federico Montanari*

*Il responsabile Integrazioni delle Proiezioni Specialistiche: Ing. Salvatore Lieto*

PROGETTAZIONE: Associazione Temporanea di Imprese  
Mandatari: **PROGIN**, **LOMBARDI SA** INGEGNERI CONSULENTI, **LOMBARDI-REICO** INGEGNERI CONSULENTI, **SGAI s.r.l.** di E. Farfani & C. Studio di Progettazione e Gestione Applicata

RESPONSABILE DELLA PROGETTAZIONE PER I.A.T.I.: **Ing. Antonio Germinelli** (Stampa sigillo)

IL DIRETTORE DEI LAVORI: **Ing. Peggino Marascio**

IL RESPONSABILE DEL PROCEDIMENTO: **Ing. Giulio Petrizzelli**

IL COORDINATORE DELLA SICUREZZA IN FASE DI ESECUZIONE: **Ing. Salvatore Chirico**

IL COORDINATORE DELLA SICUREZZA IN FASE DI PROGETTAZIONE: **Geom. Donato De Paola**

**I.1.B - S.S. 76 Tratto Albacina - Serra San Quirico**  
Variante alla cantierizzazione: nuove piste di cantiere

Relazione Paesaggistica  
Progetto - tratto Esino 2

SCALA: 1:500 - 1:50  
DATA: Febbraio 2018

Codice Unico di Progetto (CUP): **F12C03000050021** (Assegnato C/PE 29/04/2015)

Codice elaborato: [Grid]

REV.	DATA	DESCRIZIONE	Redatto	Controllato	Approvato
A	1-feb-2018	EMMISSIONE	Roberto 1	Roberto 2	S. Lieto / Grimaldi