


PROSPETTO 3
Scala: 1:50

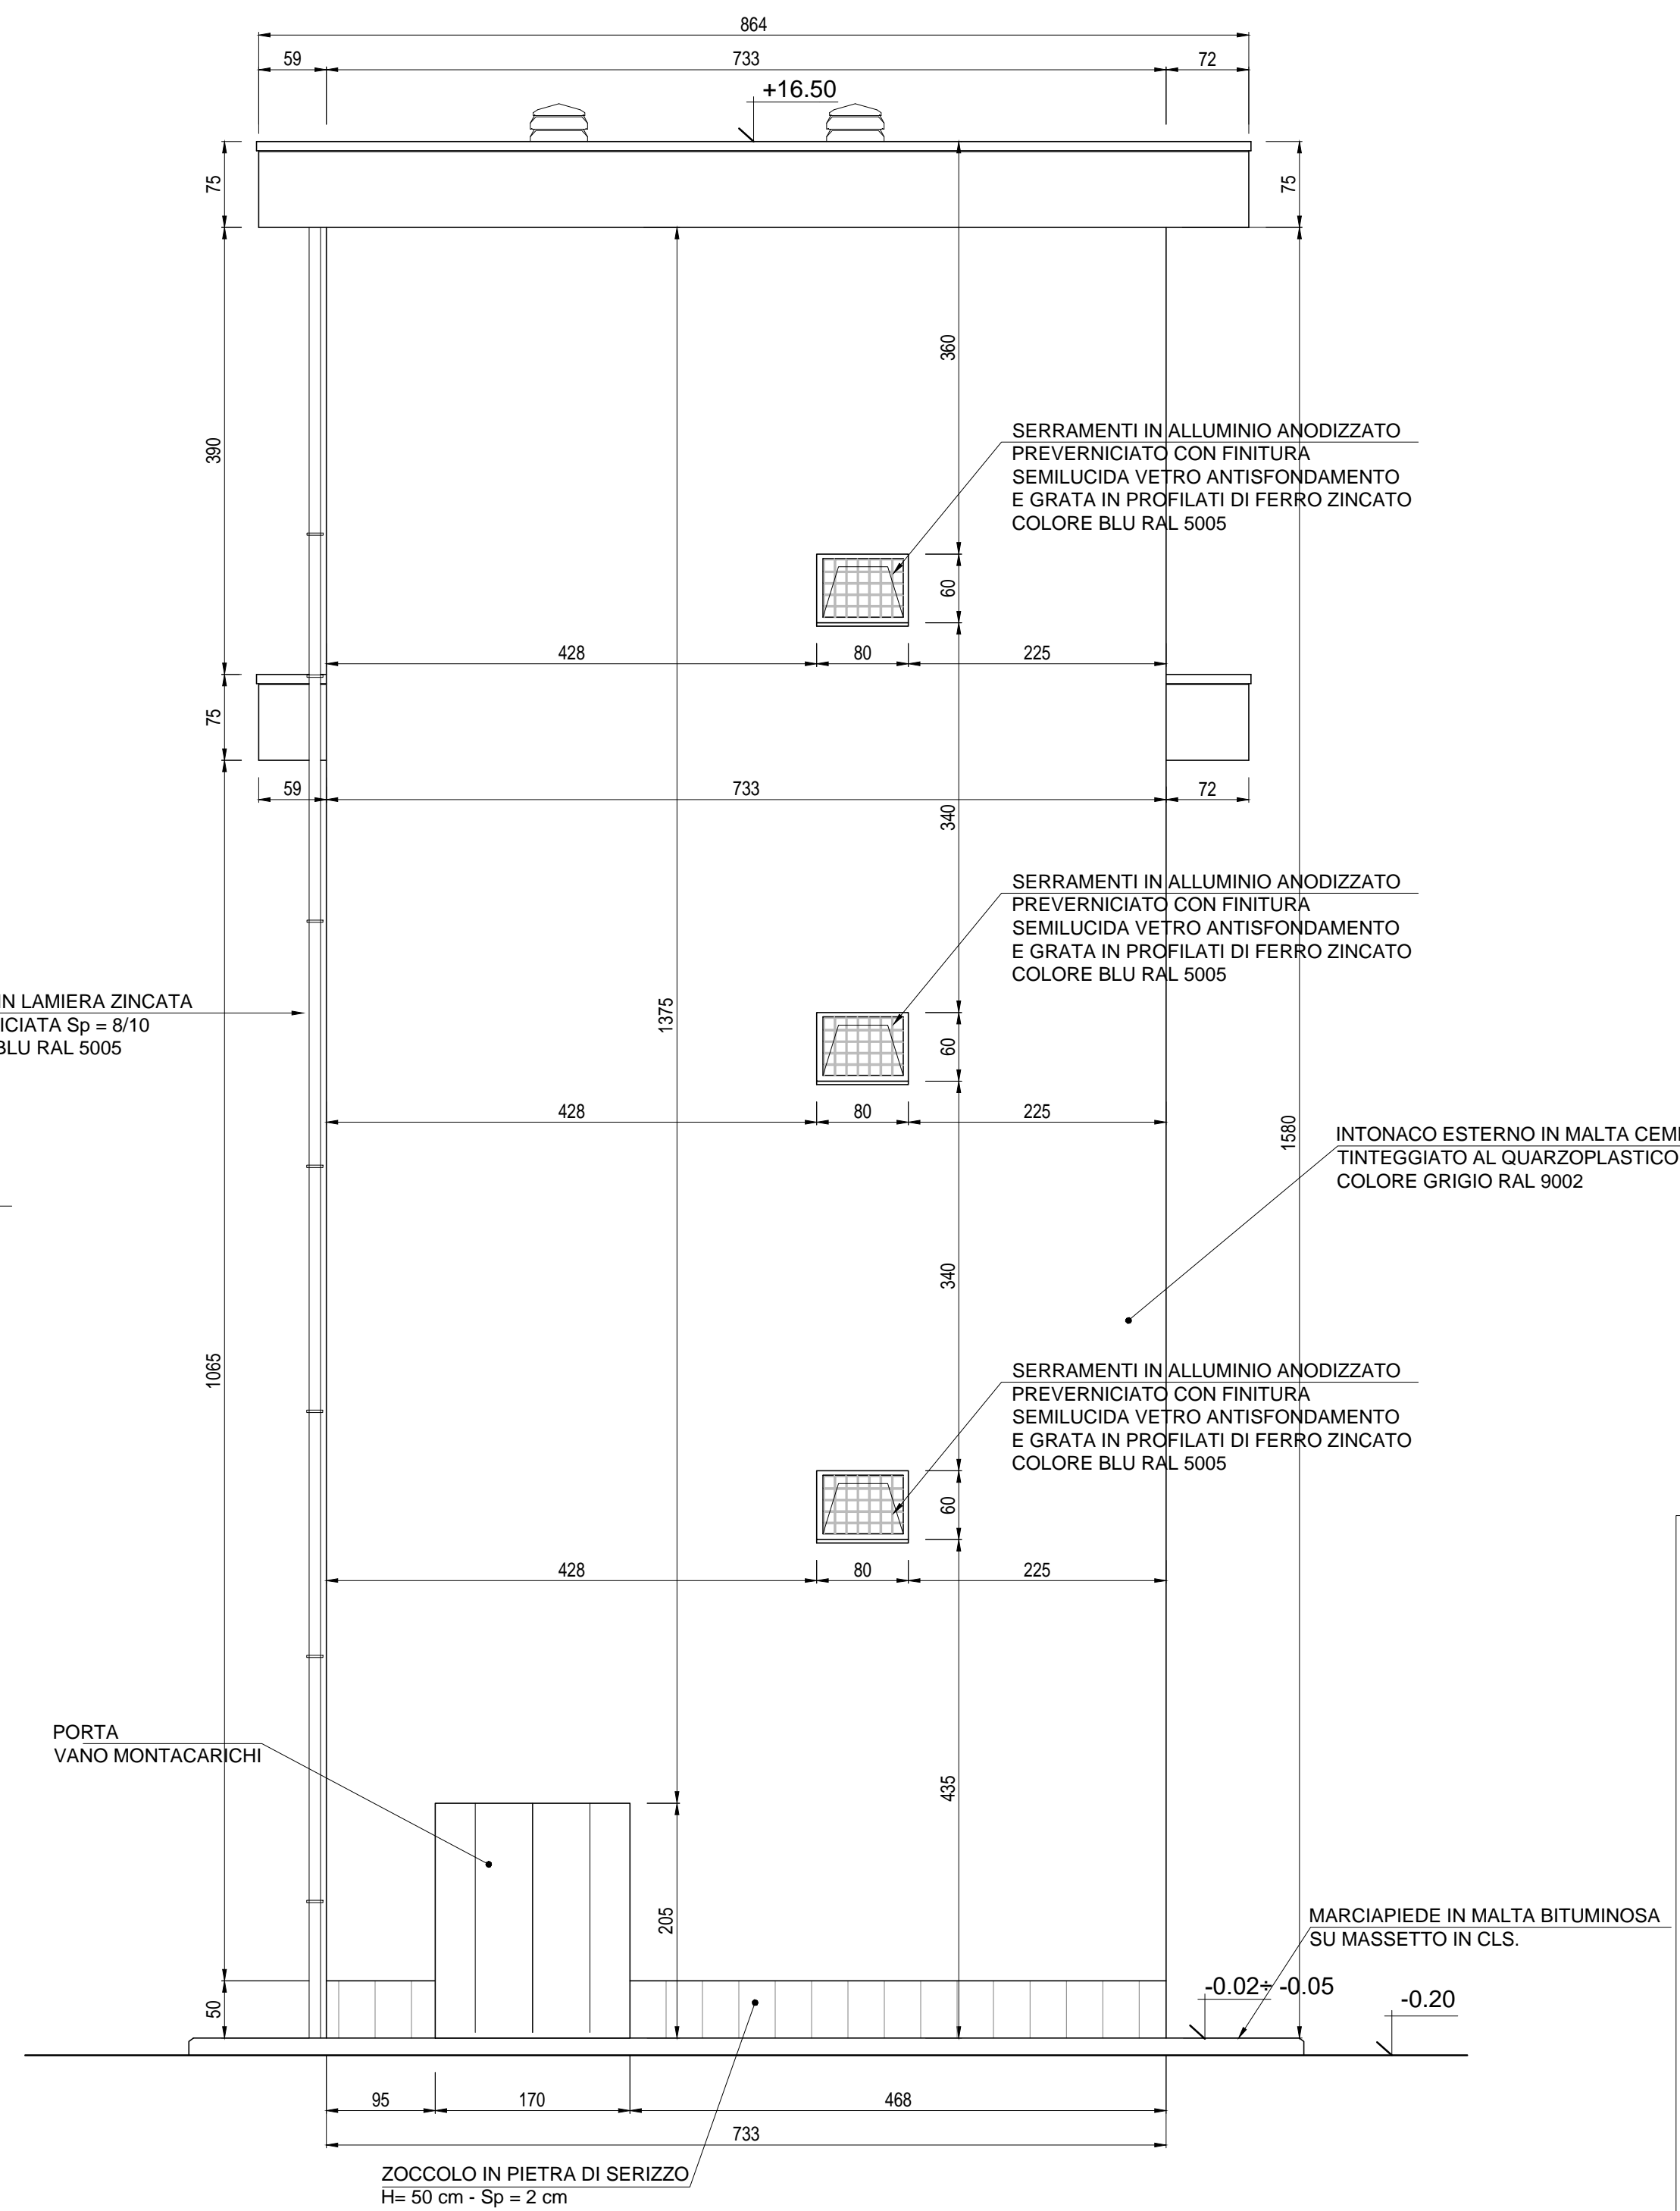

PROSPETTO 4
Scala: 1:50

COMMITTENTE:

ALTA SORVEGLIANZA:

GENERAL CONTRACTOR:

INFRASTRUTTURE FERROVIARIE STRATEGICHE DEFINITE DALLA LEGGE OBIETTIVO N.443/01

TRATTA A.V./A.C. TERZO VALICO DEI GIOVI
PROGETTO DEFINITIVO

VAR0018 - Variante per la modifica del Piano Ferro del Bivio Fegino e Rilocalizzazione FA91
Fabbricato Pj2 Doppio Bivio Fegino e Sic.Imb.Gall. Campasso

Architettonico
Prospetti Trasversali

GENERAL CONTRACTOR Consorzio Cociv Ing. N. Meistro		DIRETTORE LAVORI		SCALA: 1:50
COMMESSA A 3 0 1	LOTTO 0 3	FASE D	ENTE C V	TIPO DOC. P B
OPERA/DISCIPLINA F A 9 1 0 0		PROGR. 0 0 2	REV. A	

Rev.	Descrizione emissione	Redatto	Data	Verificato	Data	Progettista Integratore	Data	IL PROGETTISTA
A00	Prima emissione	3BA s.r.l.	24/11/2017	COCIV	27/11/2017	A.Mancarella	27/11/2017	

Nome File: A301-03-D-CV-PB-FA91-00-002_A00
CUP: F81H2000000006