


SEZIONE A-A
Scala: 1:50

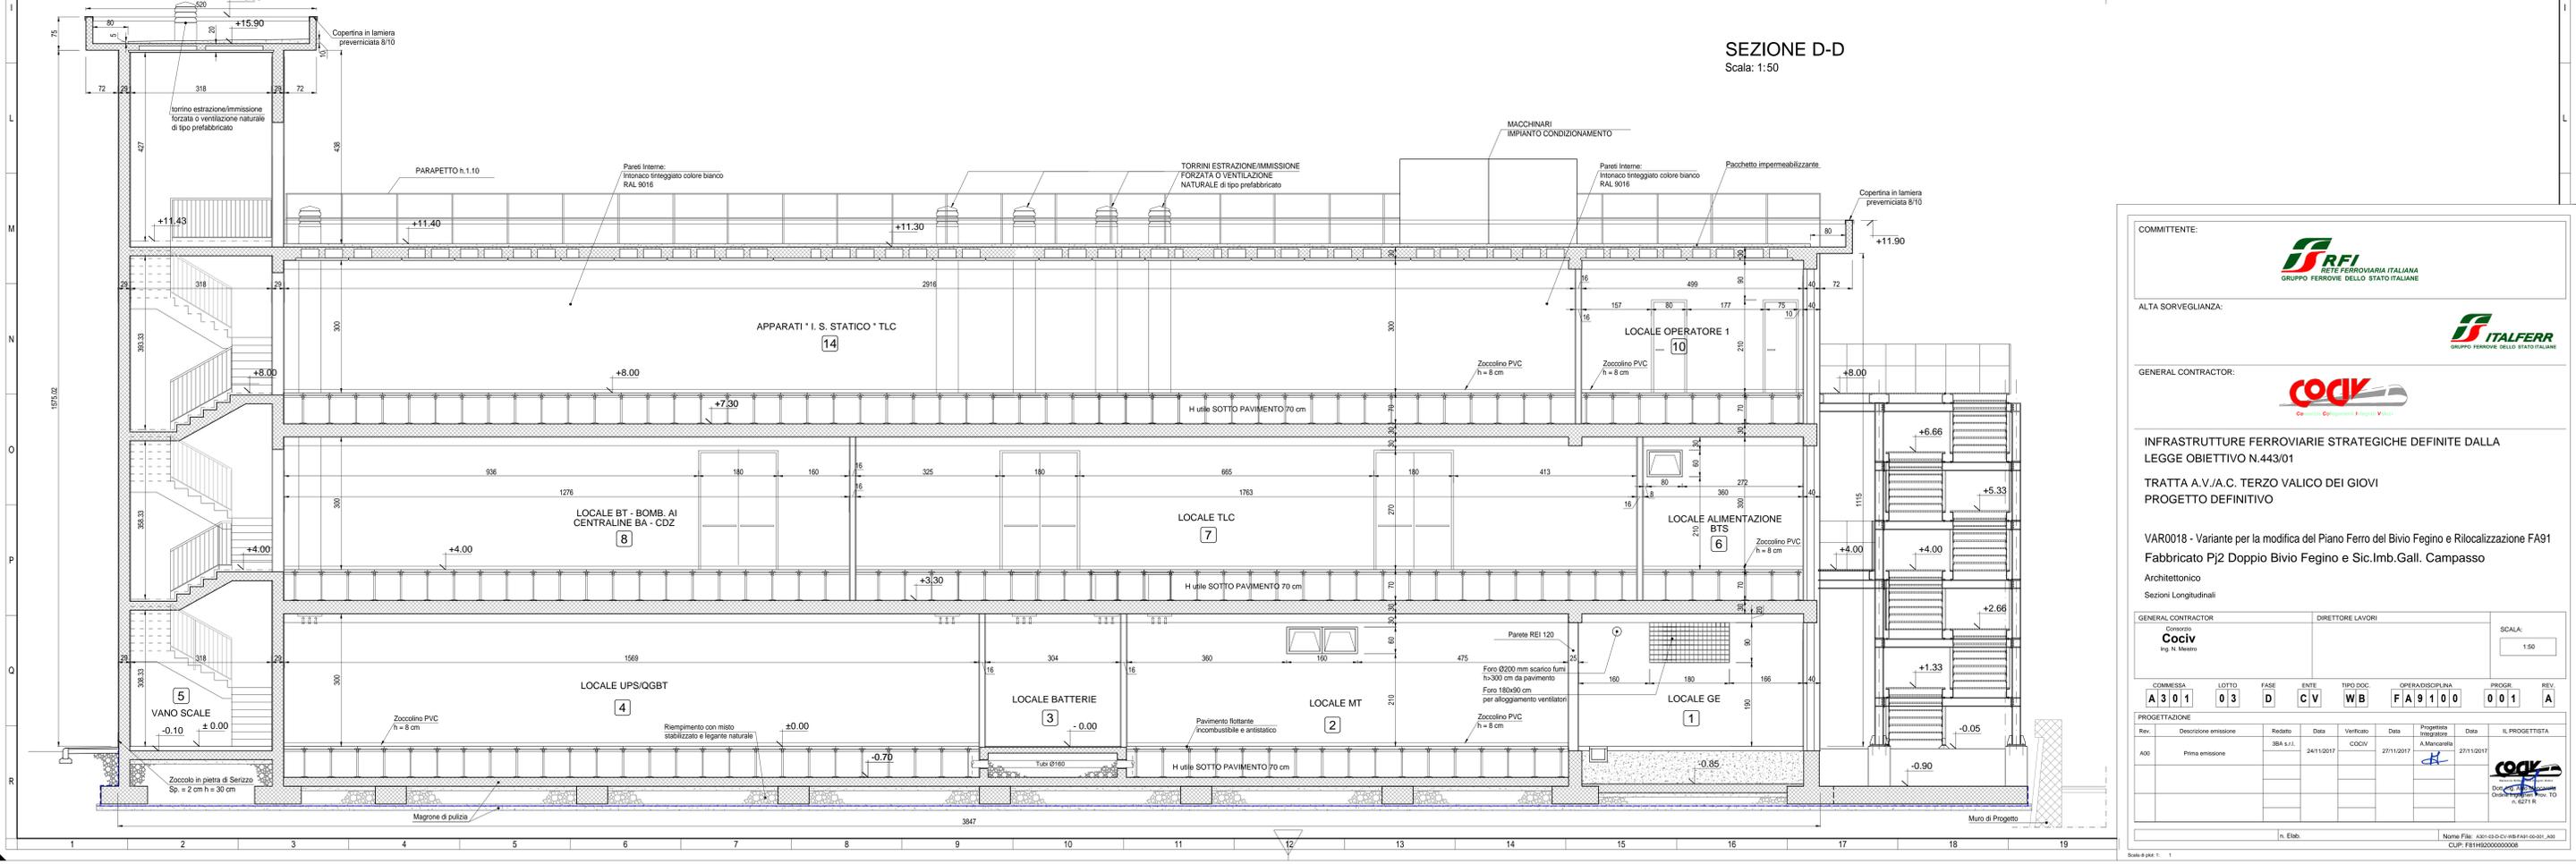

SEZIONE D-D
Scala: 1:50

COMMITTENTE:

 ALTA Sorveglianza:

 GENERAL CONTRACTOR:

 INFRASTRUTTURE FERROVIARIE STRATEGICHE DEFINITE DALLA
 LEGGE OBIETTIVO N.443/01
 TRATTA A.V./A.C. TERZO VALICO DEI GIOVI
 PROGETTO DEFINITIVO
 VAR0018 - Variante per la modifica del Piano Ferro del Bivio Fegino e Rilocalizzazione FA91
 Fabbricato PJ2 Doppio Bivio Fegino e Sic.Imb.Gall. Campasso
 Architettonico
 Sezioni Longitudinali
 GENERAL CONTRACTOR: **Cociv**
 DIRETTORE LAVORI:
 SCALA: 1:50
 COMMESSA: **A301** LOTTO: **03** FASE: **D** ENTE: **CV** TIPO DOC: **WB** OPERA/DESCRIZIONE: **FA9100** PROG: **001** REV: **A**
 PROGETTAZIONE
 Rev. Descrizione emissione Redatto Data Verificato Data Progettista Data
 A00 Prima emissione 3BA s.r.l. 24/11/2017 COCIV 27/11/2017 A.Mancarella 27/11/2017
 In. Elab. Nome File: A301-03-01-03-FAR-0001-AB CLP: FB182000000000