



PIANTA ALLO SPICCATO

SCALA 1:100

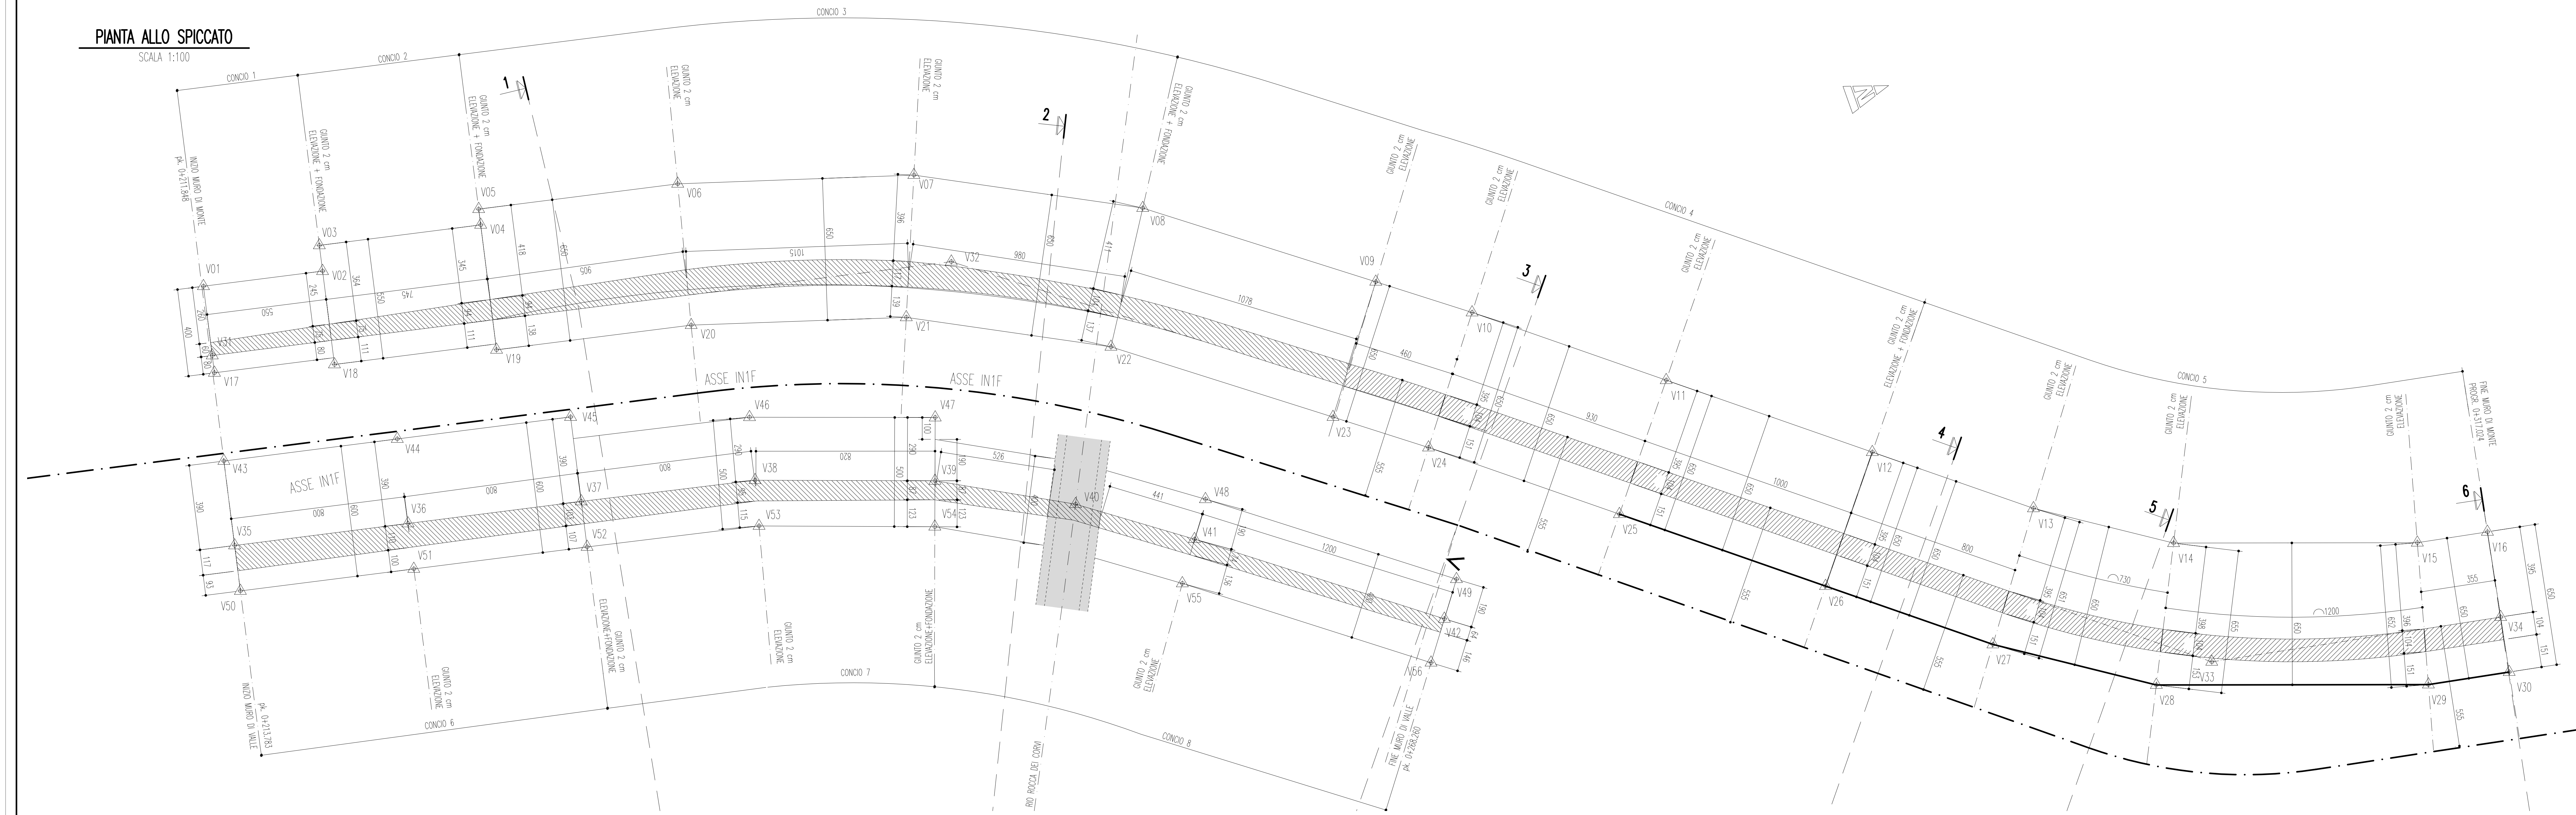


PROSPETTO MURO DI VALLE

SCALA 1:100

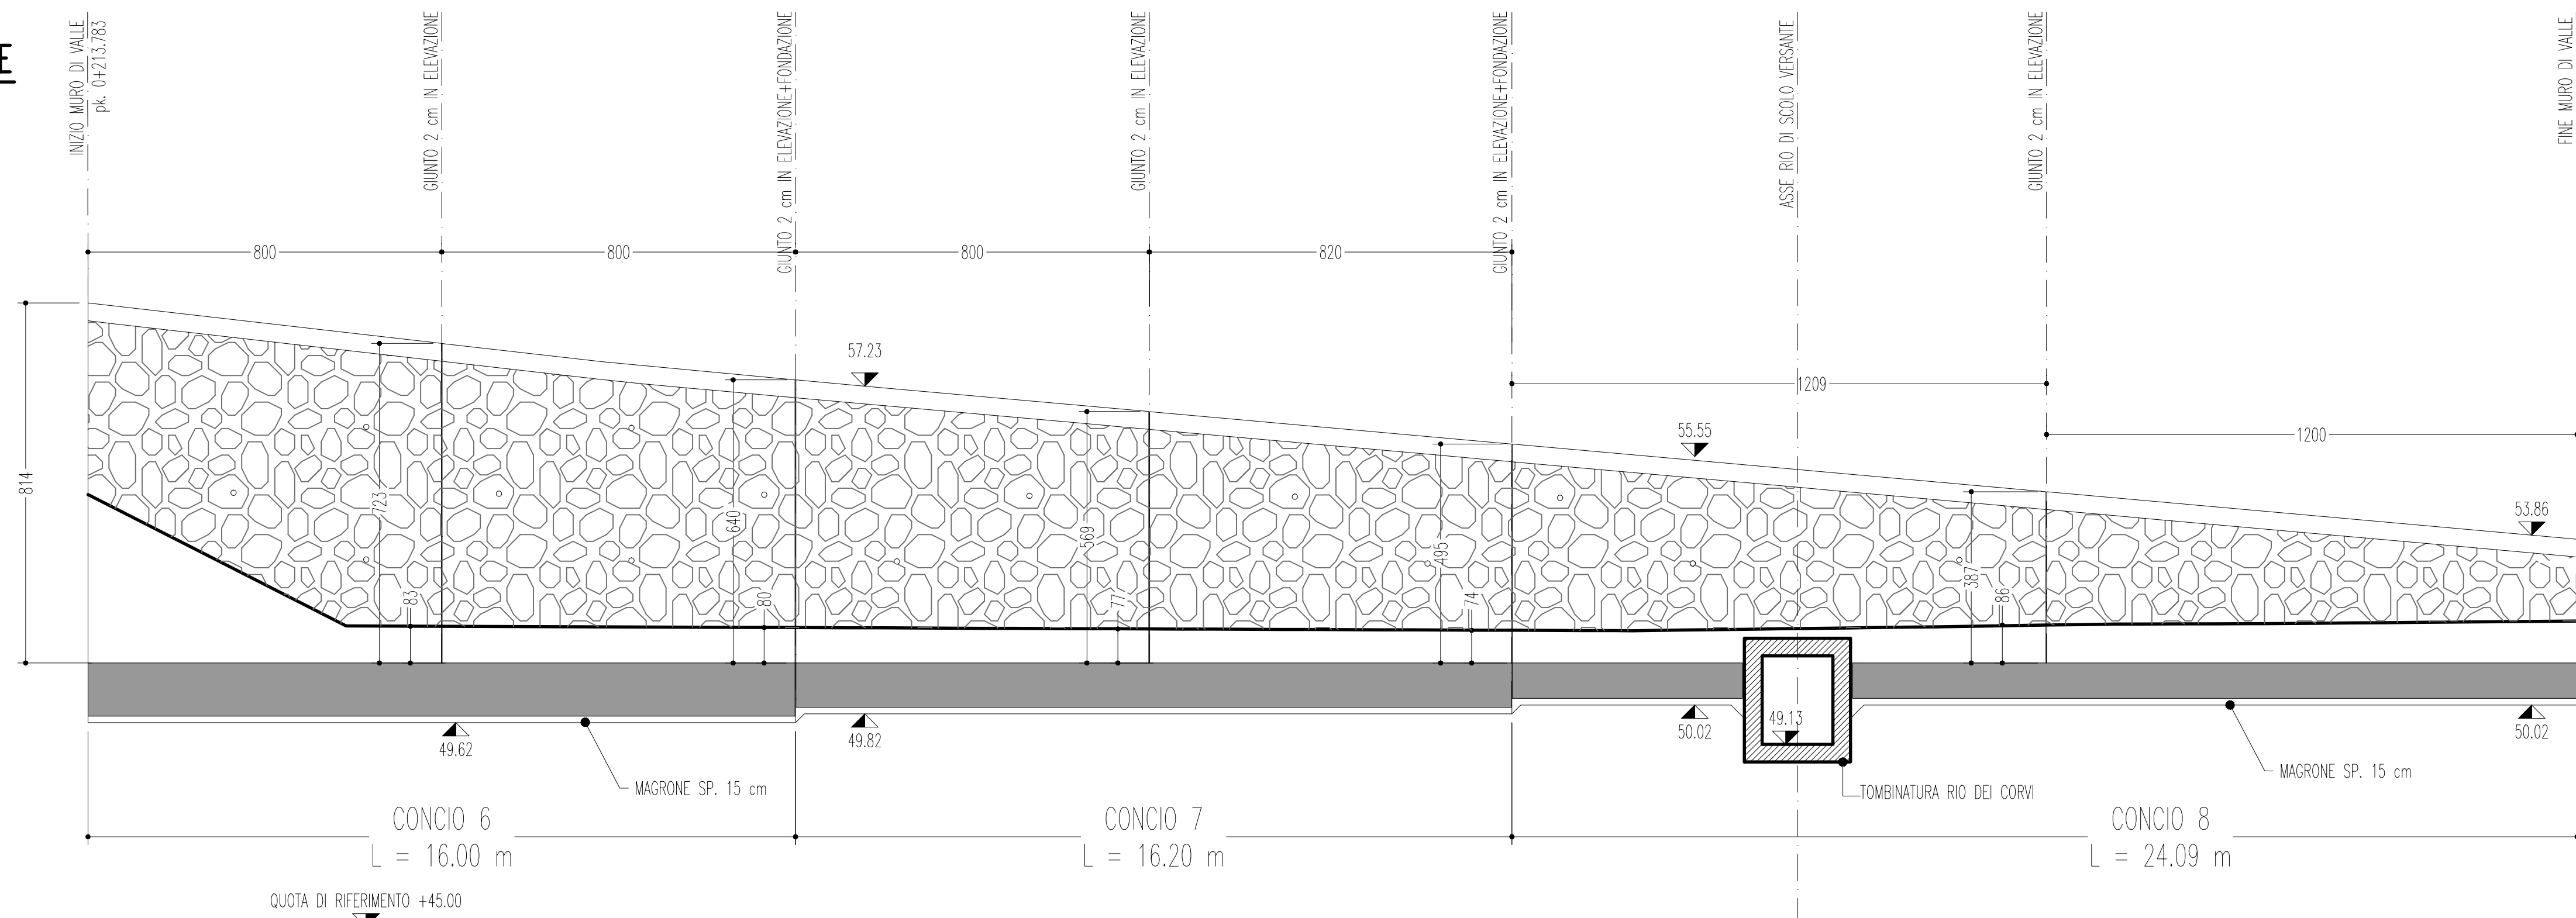


SEZIONE TIPO CONCIO 6

SCALA 1:50

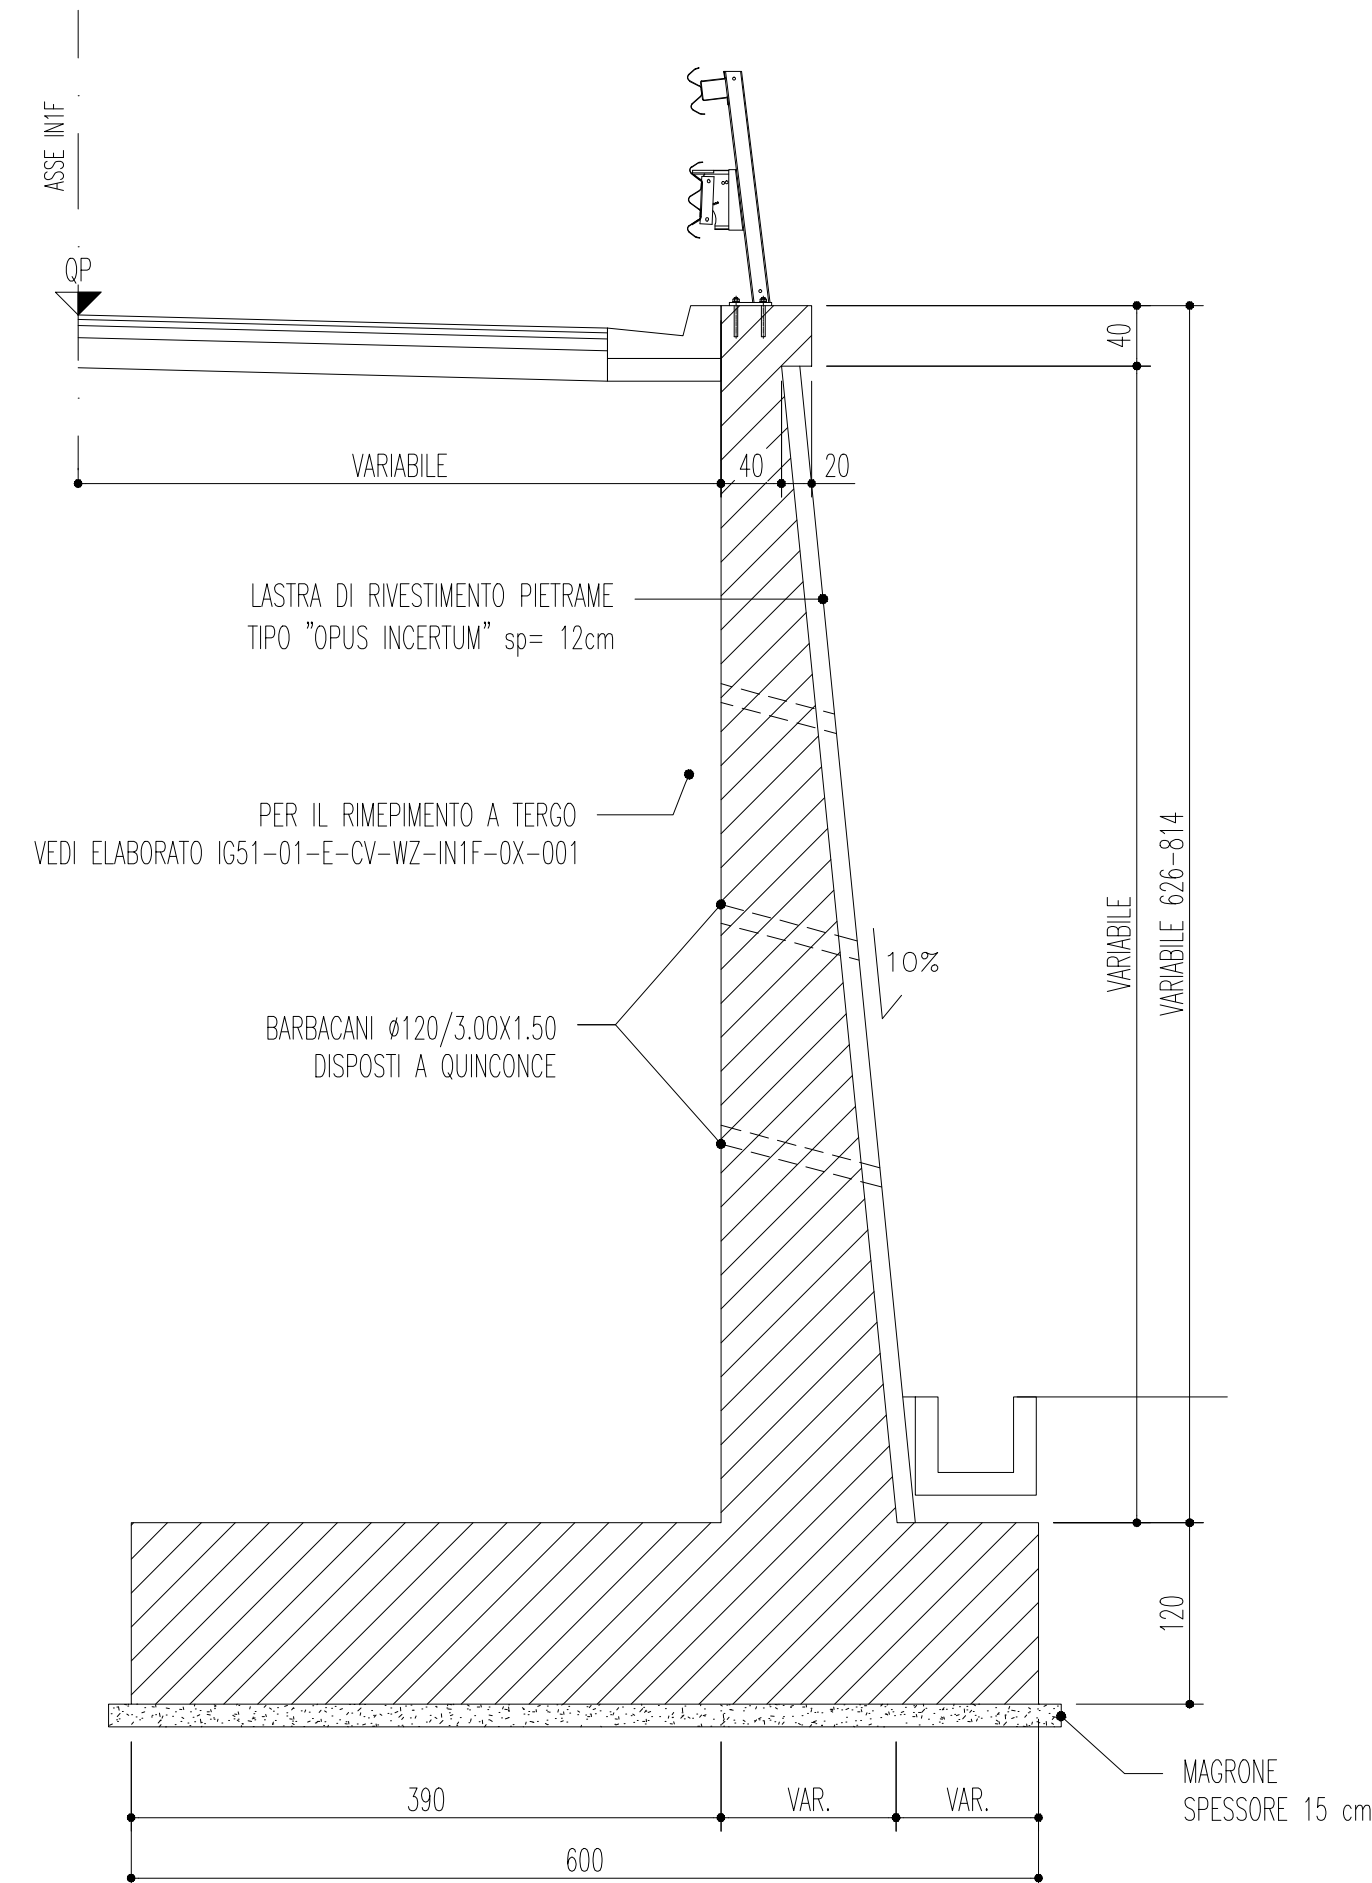


SEZIONE TIPO CONCIO 7

SCALA 1:50

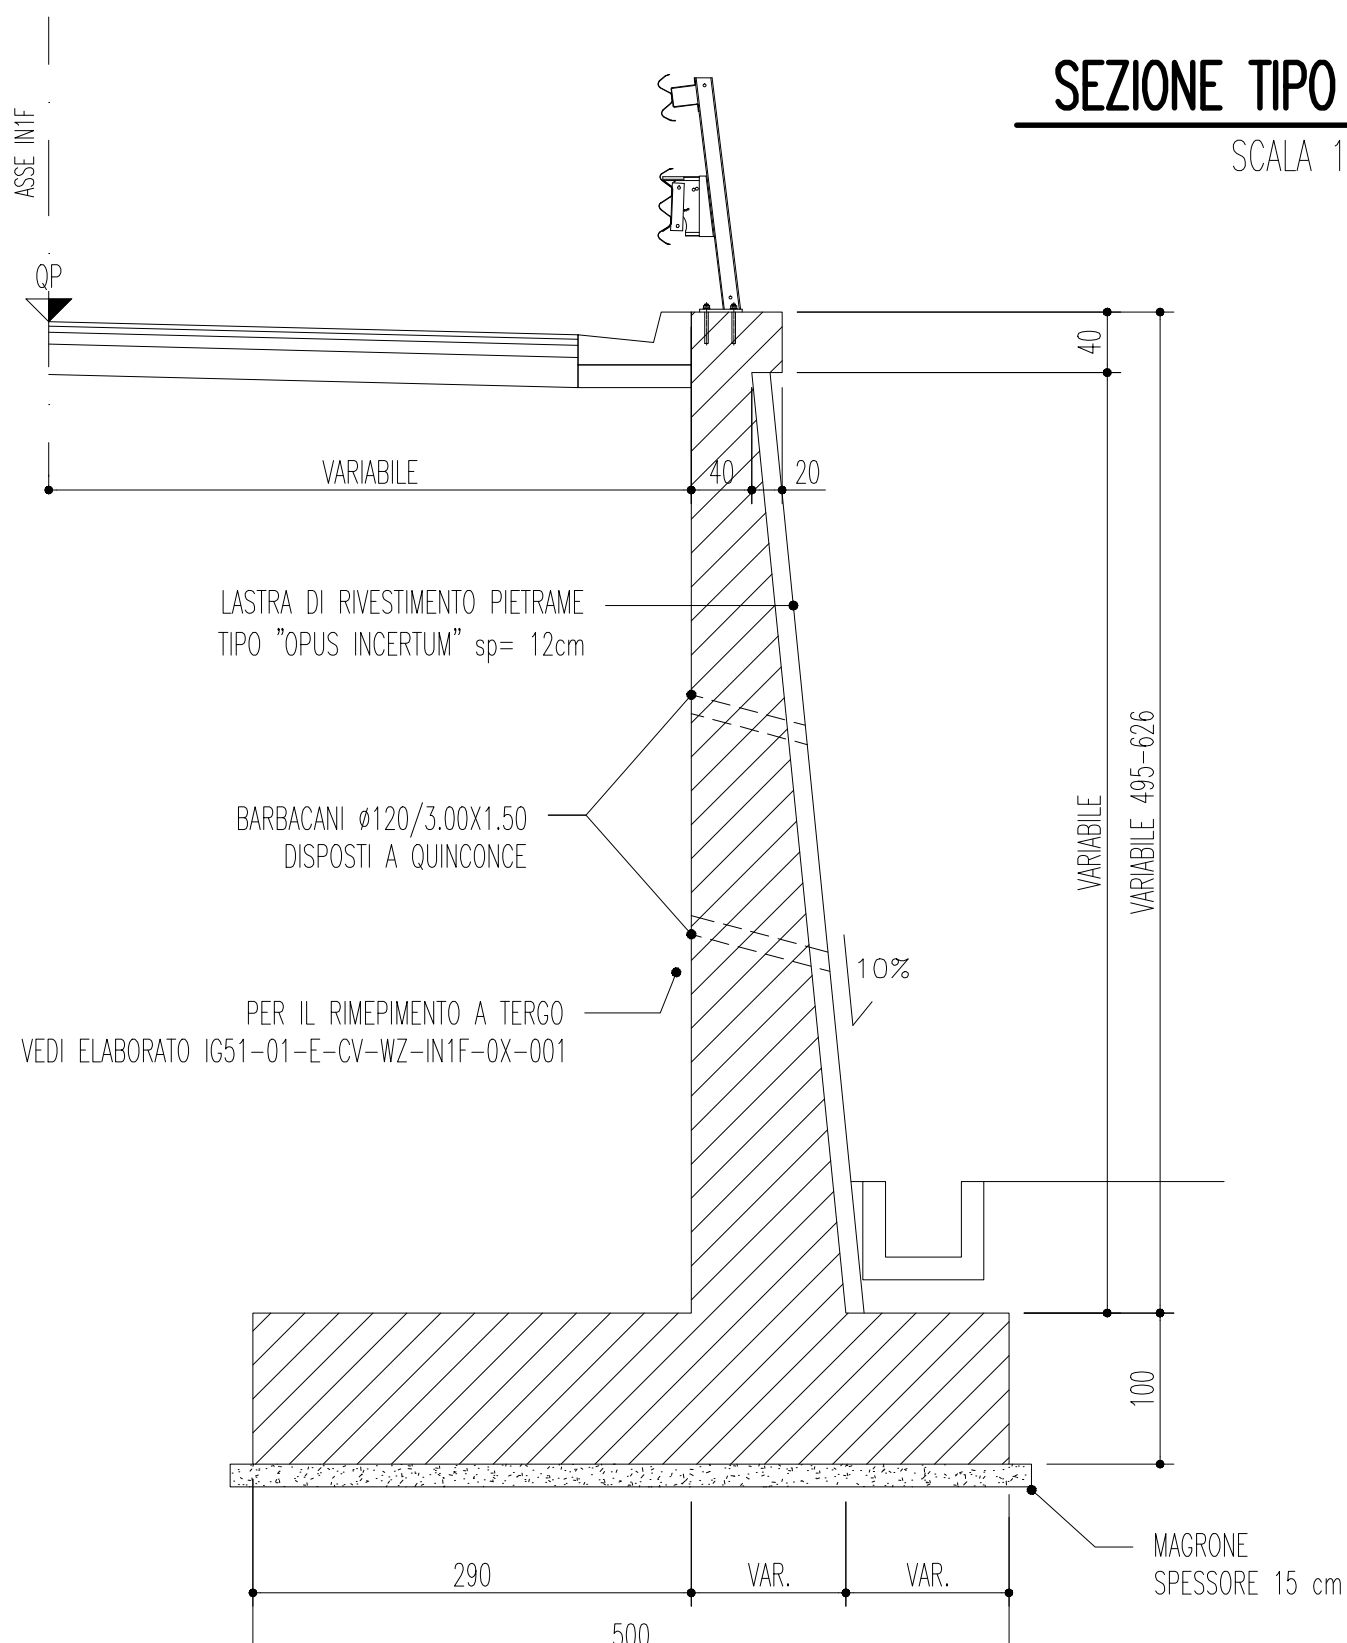

SEZIONE TIPO CONCIO 8

SCALA 1:50

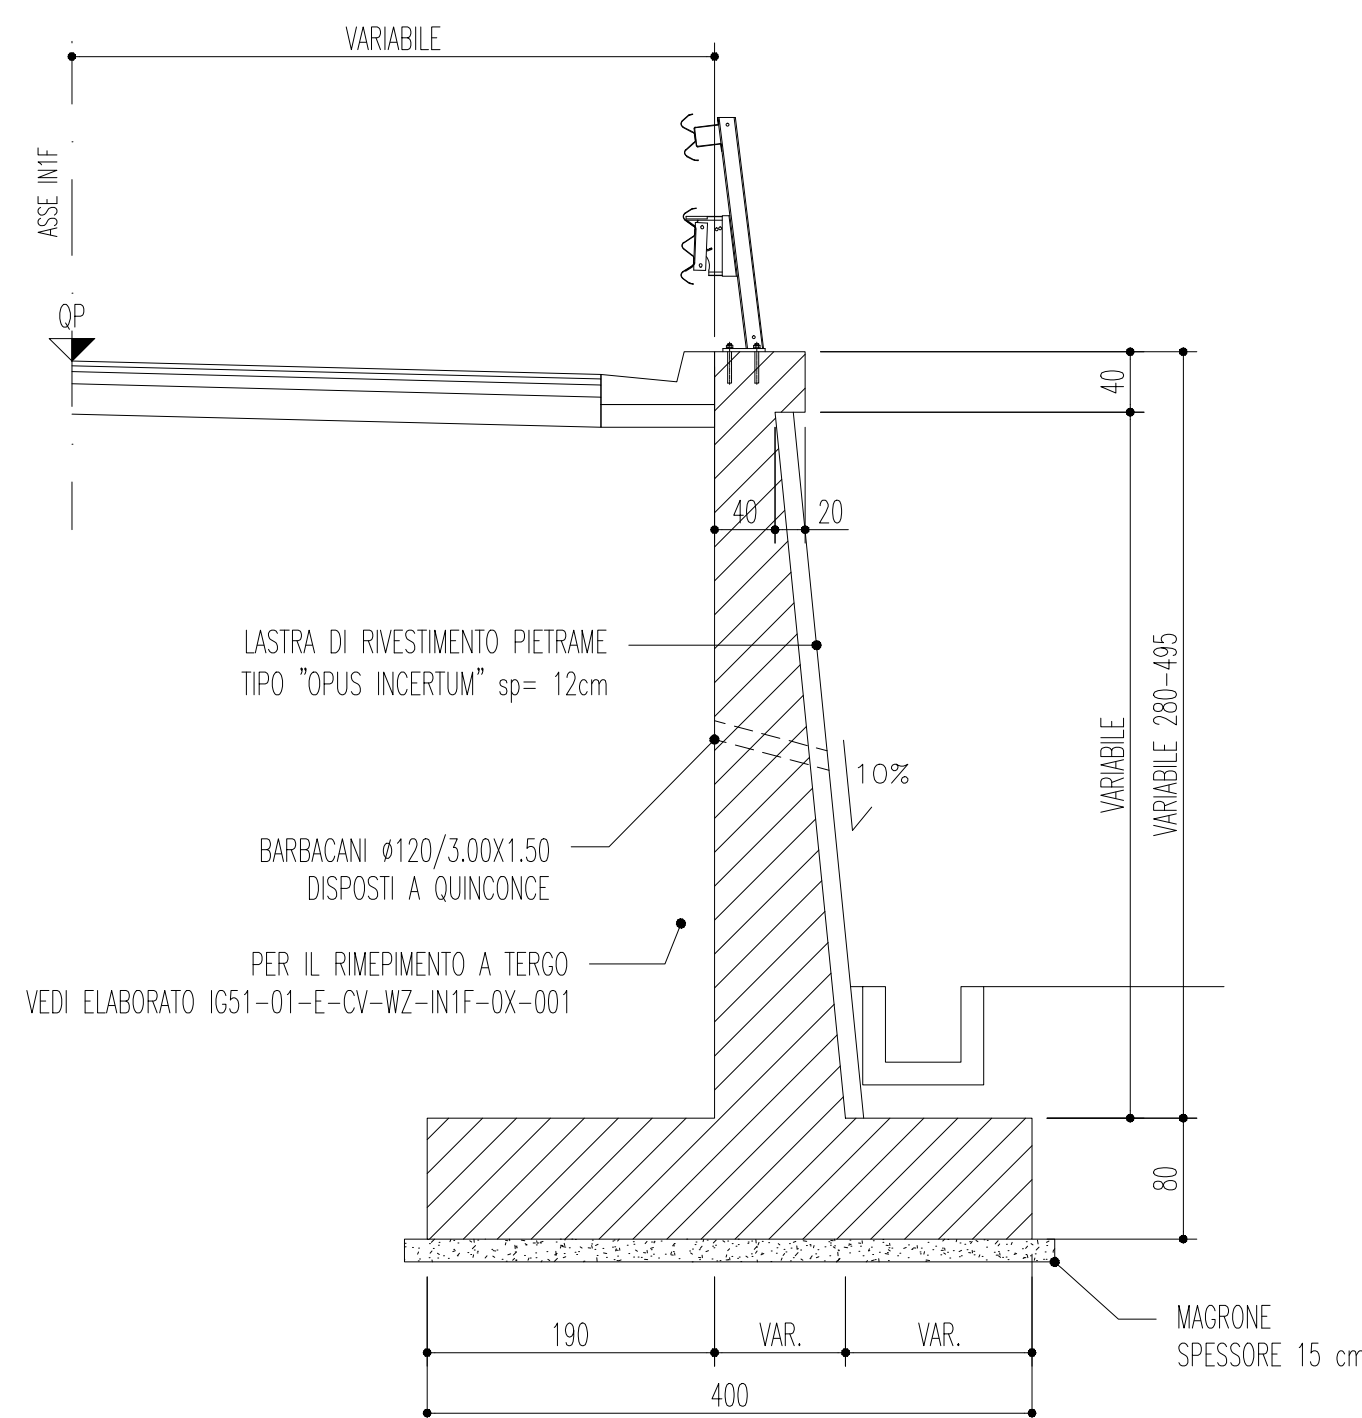

INCIDENZA

INCIDENZA: 90Kg/mc

TABELLA MATERIALI

CALCESTRUZZO (EN 206-1) :
PER MURI CONTRO TERRA: CLASSE DI RESISTENZA: C32/40
PER MAGRONE: CLASSE DI RESISTENZA: C12/15 (minimo 150 kg/m3 di cemento)
CLASSE DI ESPOSIZIONE: XC2
CLASSE DI CONSISTENZA: S3-S5

NOTA BENE: PER MATERIALI NON SPECIFICATI NELLA PRESENTE TAVOLA SI
FACCIA RIFERIMENTO ALL'ELABORATO IG51-00-E-CV-TT-OCOD-00-001
CARATTERISTICHE DEI MATERIALI E NOTE

COMMITTENTE:



ALTA SORVEGLIANZA:



GENERAL CONTRACTOR:

INFRASTRUTTURE FERROVIARIE STRATEGICHE DEFINITE DALLA
LEGGE OBIETTIVO N.443/01TRATTA A.V.I.A.C. TERZO VALICO DEI GIOVI
PROGETTO DEFINITIVO

VAR0018 - Variante per la modifica del Piano Ferro del Bivio Fegino e Rilocalizzazione FA91
Trincea dalla Pk -0+333.00 alla Pk 0+437
Muro in sinistra di monte e valle tra Pk +211.848 e Pk +268.260
Carpenteria: pianta-prospetto-sezioni - Tav. 1 di 2

GENERAL CONTRACTOR				ITALFERR S.p.A.				SCALA:	
Consorzio Cociv Ing. N. Mestro								VARIE	
COMMESSA	LOTTO	FASE	ENTE	TIPO DOC.	OPERAZIONE/PROGETTO		PROGR.	REV.	
A301	01	D	CV	AZ	TR110X		004	A	
PROGETTAZIONE									
Rev.	Descrizione emissione	Redatto	Data	Verificato	Data	Progettista Incaricato	Data	IL PROGETTISTA	
A00	Prima emissione	COCIV	28/11/2017	COCIV	28/11/2017	A. Mancarella 	28/11/2017	