


PLANIMETRIA DI PROGETTO
scala 1:500

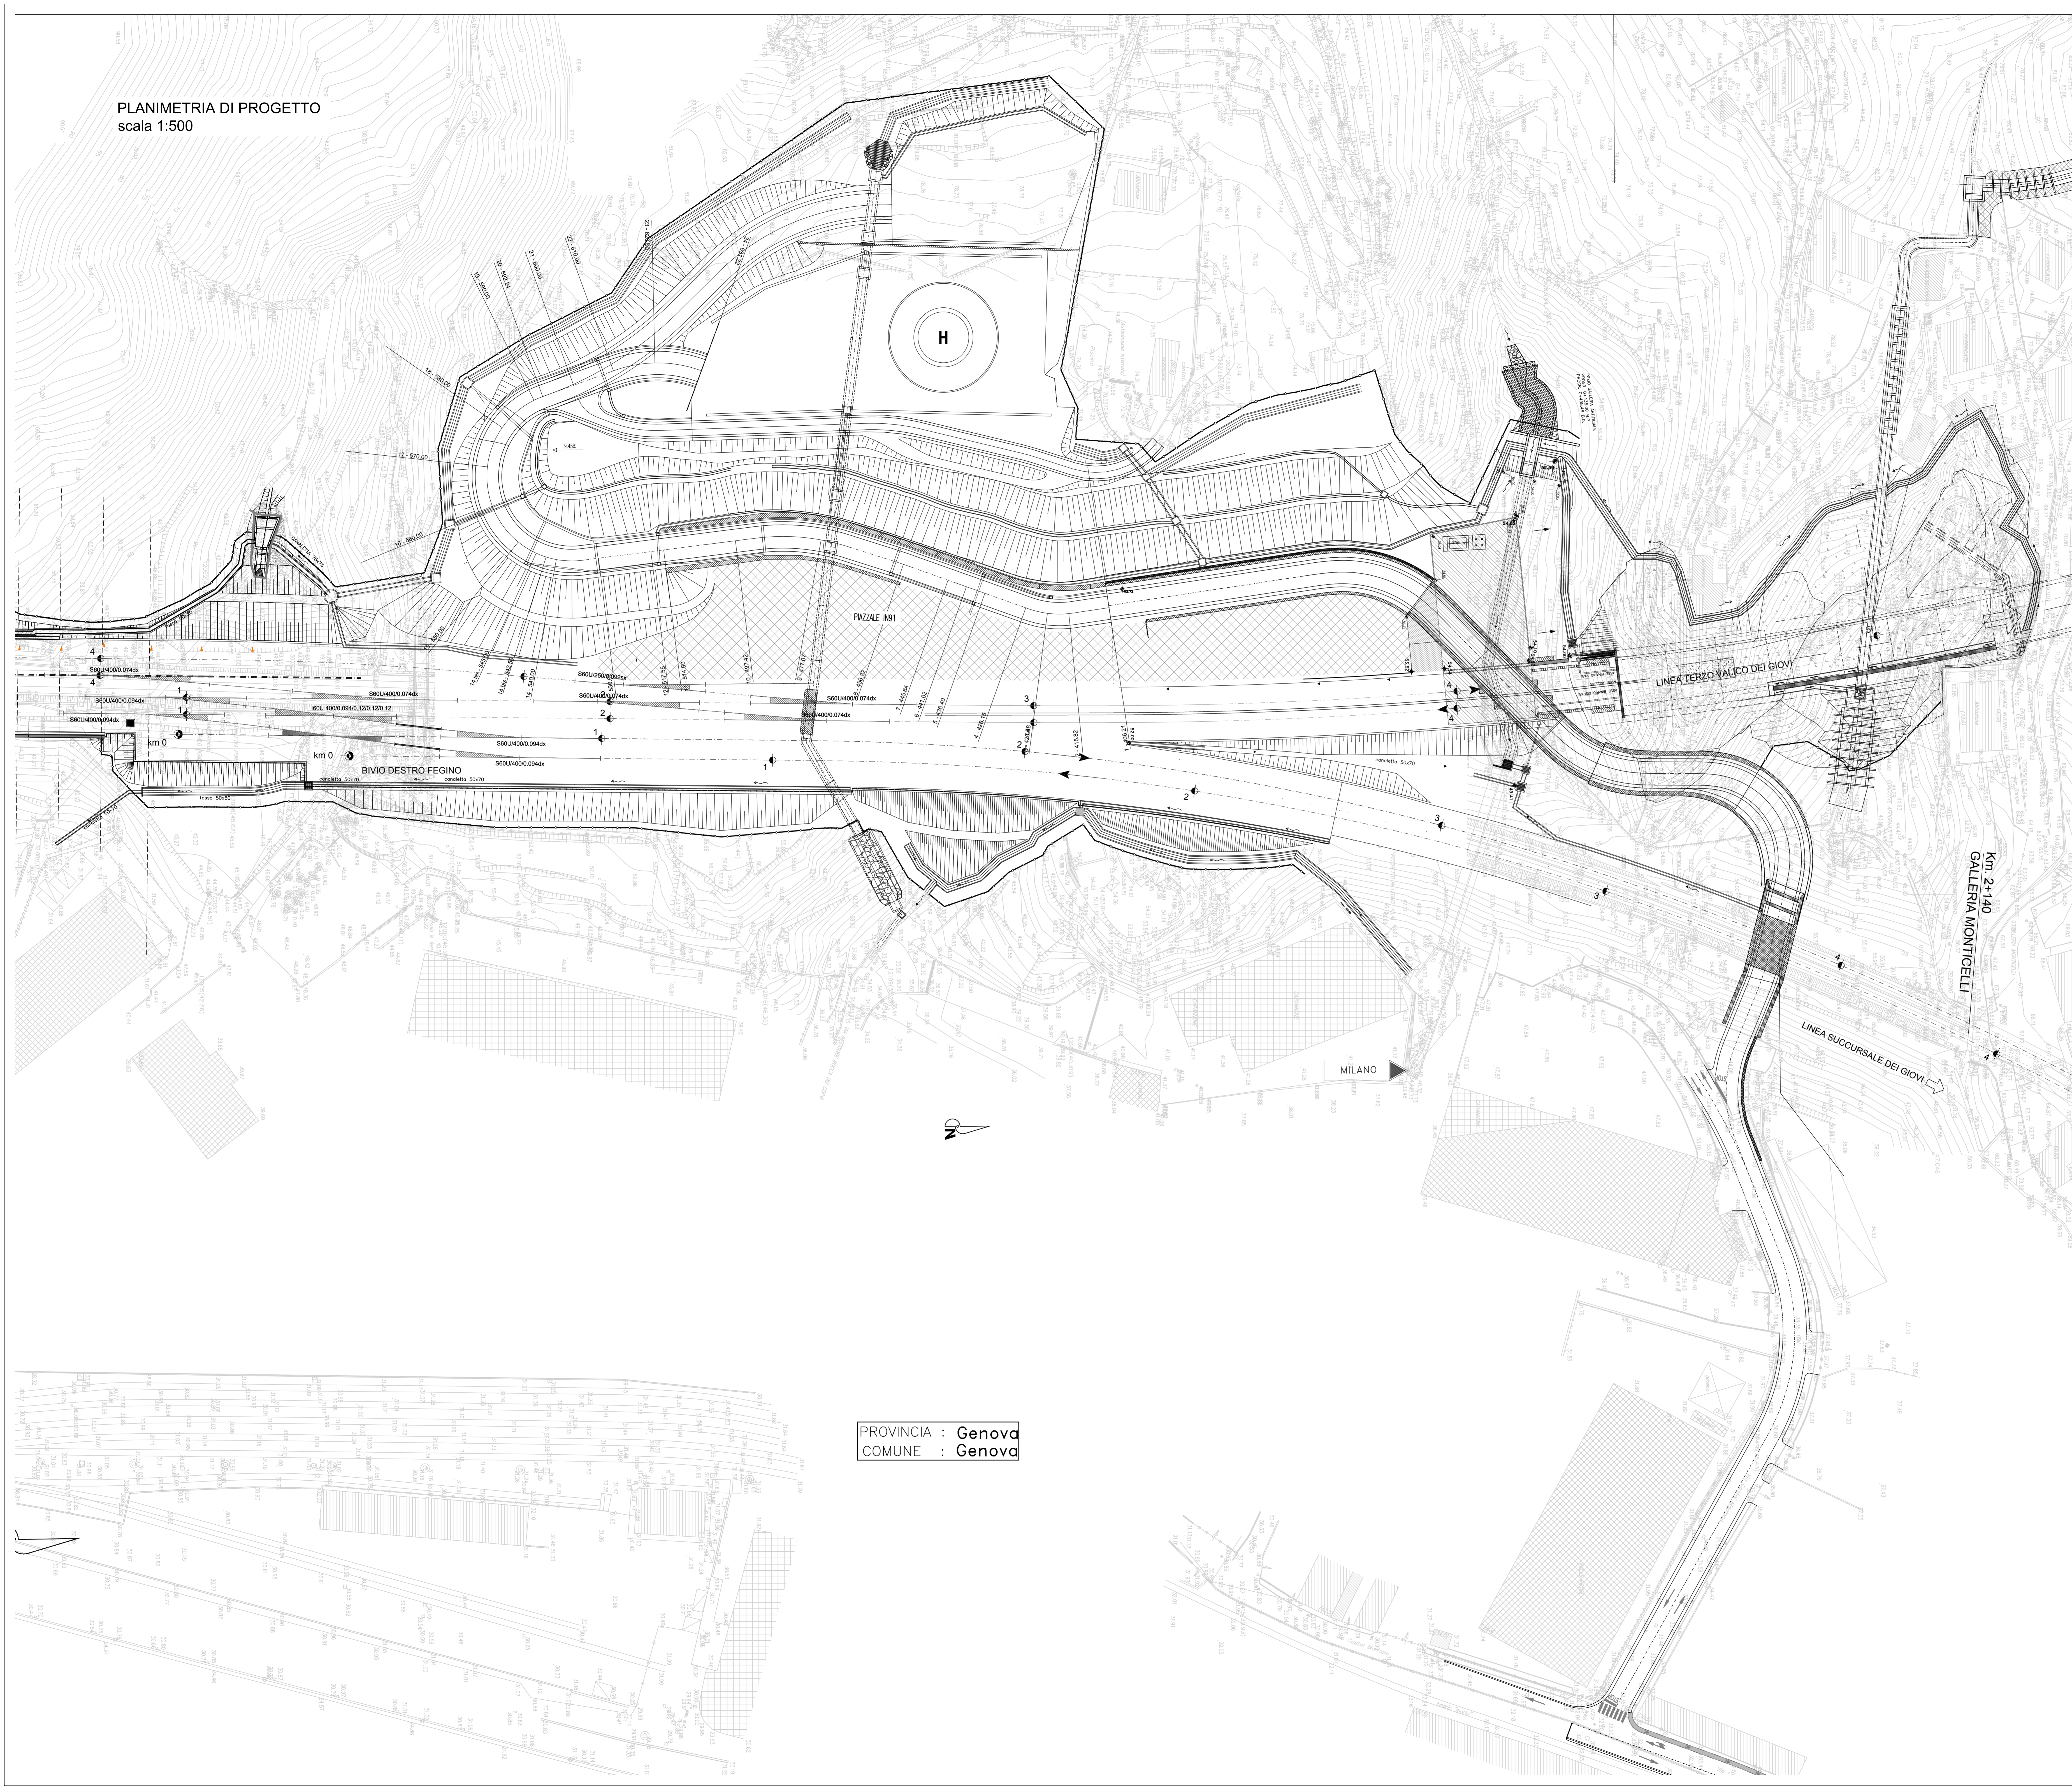

PROVINCIA : Genova
COMUNE : Genova

COMMITTENTE:  **RFI**
RETE FERROVIARIA ITALIANA
GRUPPO FERROVIE DELLO STATO ITALIANE

ALTA Sorveglianza:  **ITALFERR**
GRUPPO FERROVIE DELLO STATO ITALIANE

GENERAL CONTRACTOR:  **COCV**
Consorzio Costruttori Impianti Veicoli

INFRASTRUTTURE FERROVIARIE STRATEGICHE DEFINITE DALLA
LEGGE OBIETTIVO N.443/01
TRATTA A.V./A.C. TERZO VALICO DEI GIOVI
PROGETTO DEFINITIVO

VAR0018 - Variante per la modifica del Piano Ferro del Bivio Fegino e Rilocalizzazione FA91
ZONA FEGINO
Viabilità di accesso al piano a raso
Planimetria di progetto

GENERAL CONTRACTOR Consorzio Cocv Ing. M. Manno	ITALFERR S.p.A.	SCALA: 1:500
---	-----------------	-----------------

COMMESSA	LOTTO	FASE	ENTE	TIPO DOC.	OPERAZIONE/OPERA	PROGR.	REV.
A301	01	D	CV	P8	INIFOX	002	A

Rev.	Descrizione emissione	Redatto	Data	Verificato	Data	Progettista	Data	IL PROGETTISTA
AG0	Prima emissione	COCV	29/11/2017	COCV	29/11/2017	A. Mancarella	29/11/2017	

Nome File: A301_01_CV_P8_P111_01_002_000
CLP: F311-022000000000