




SEZIONE LONGITUDINALE A-A
SULL'ASSE TRACCIAMENTO 1:50

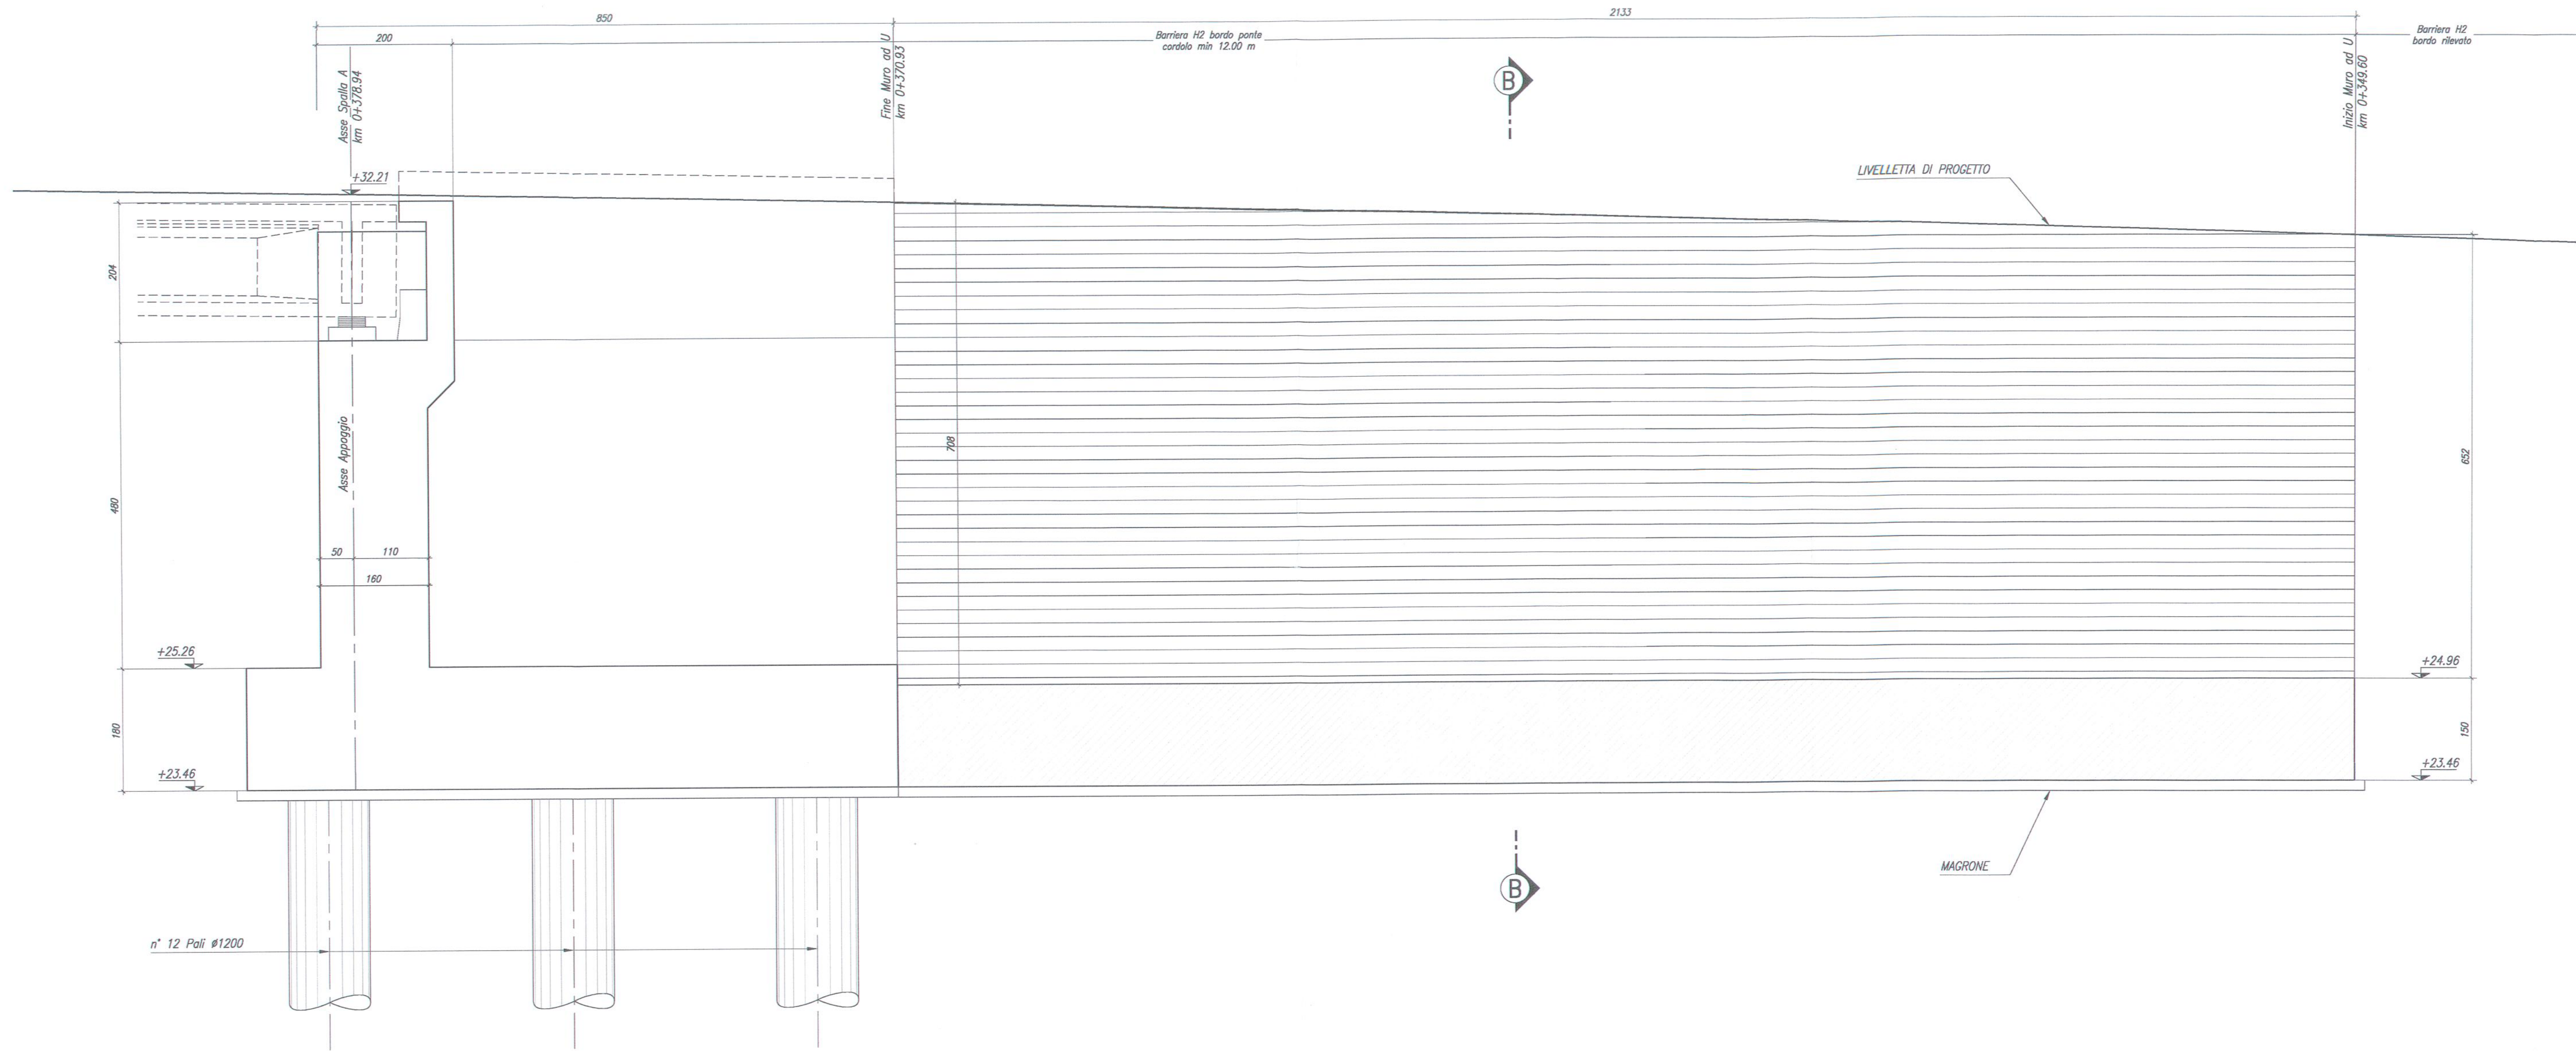

SEZIONE B-B
1:50

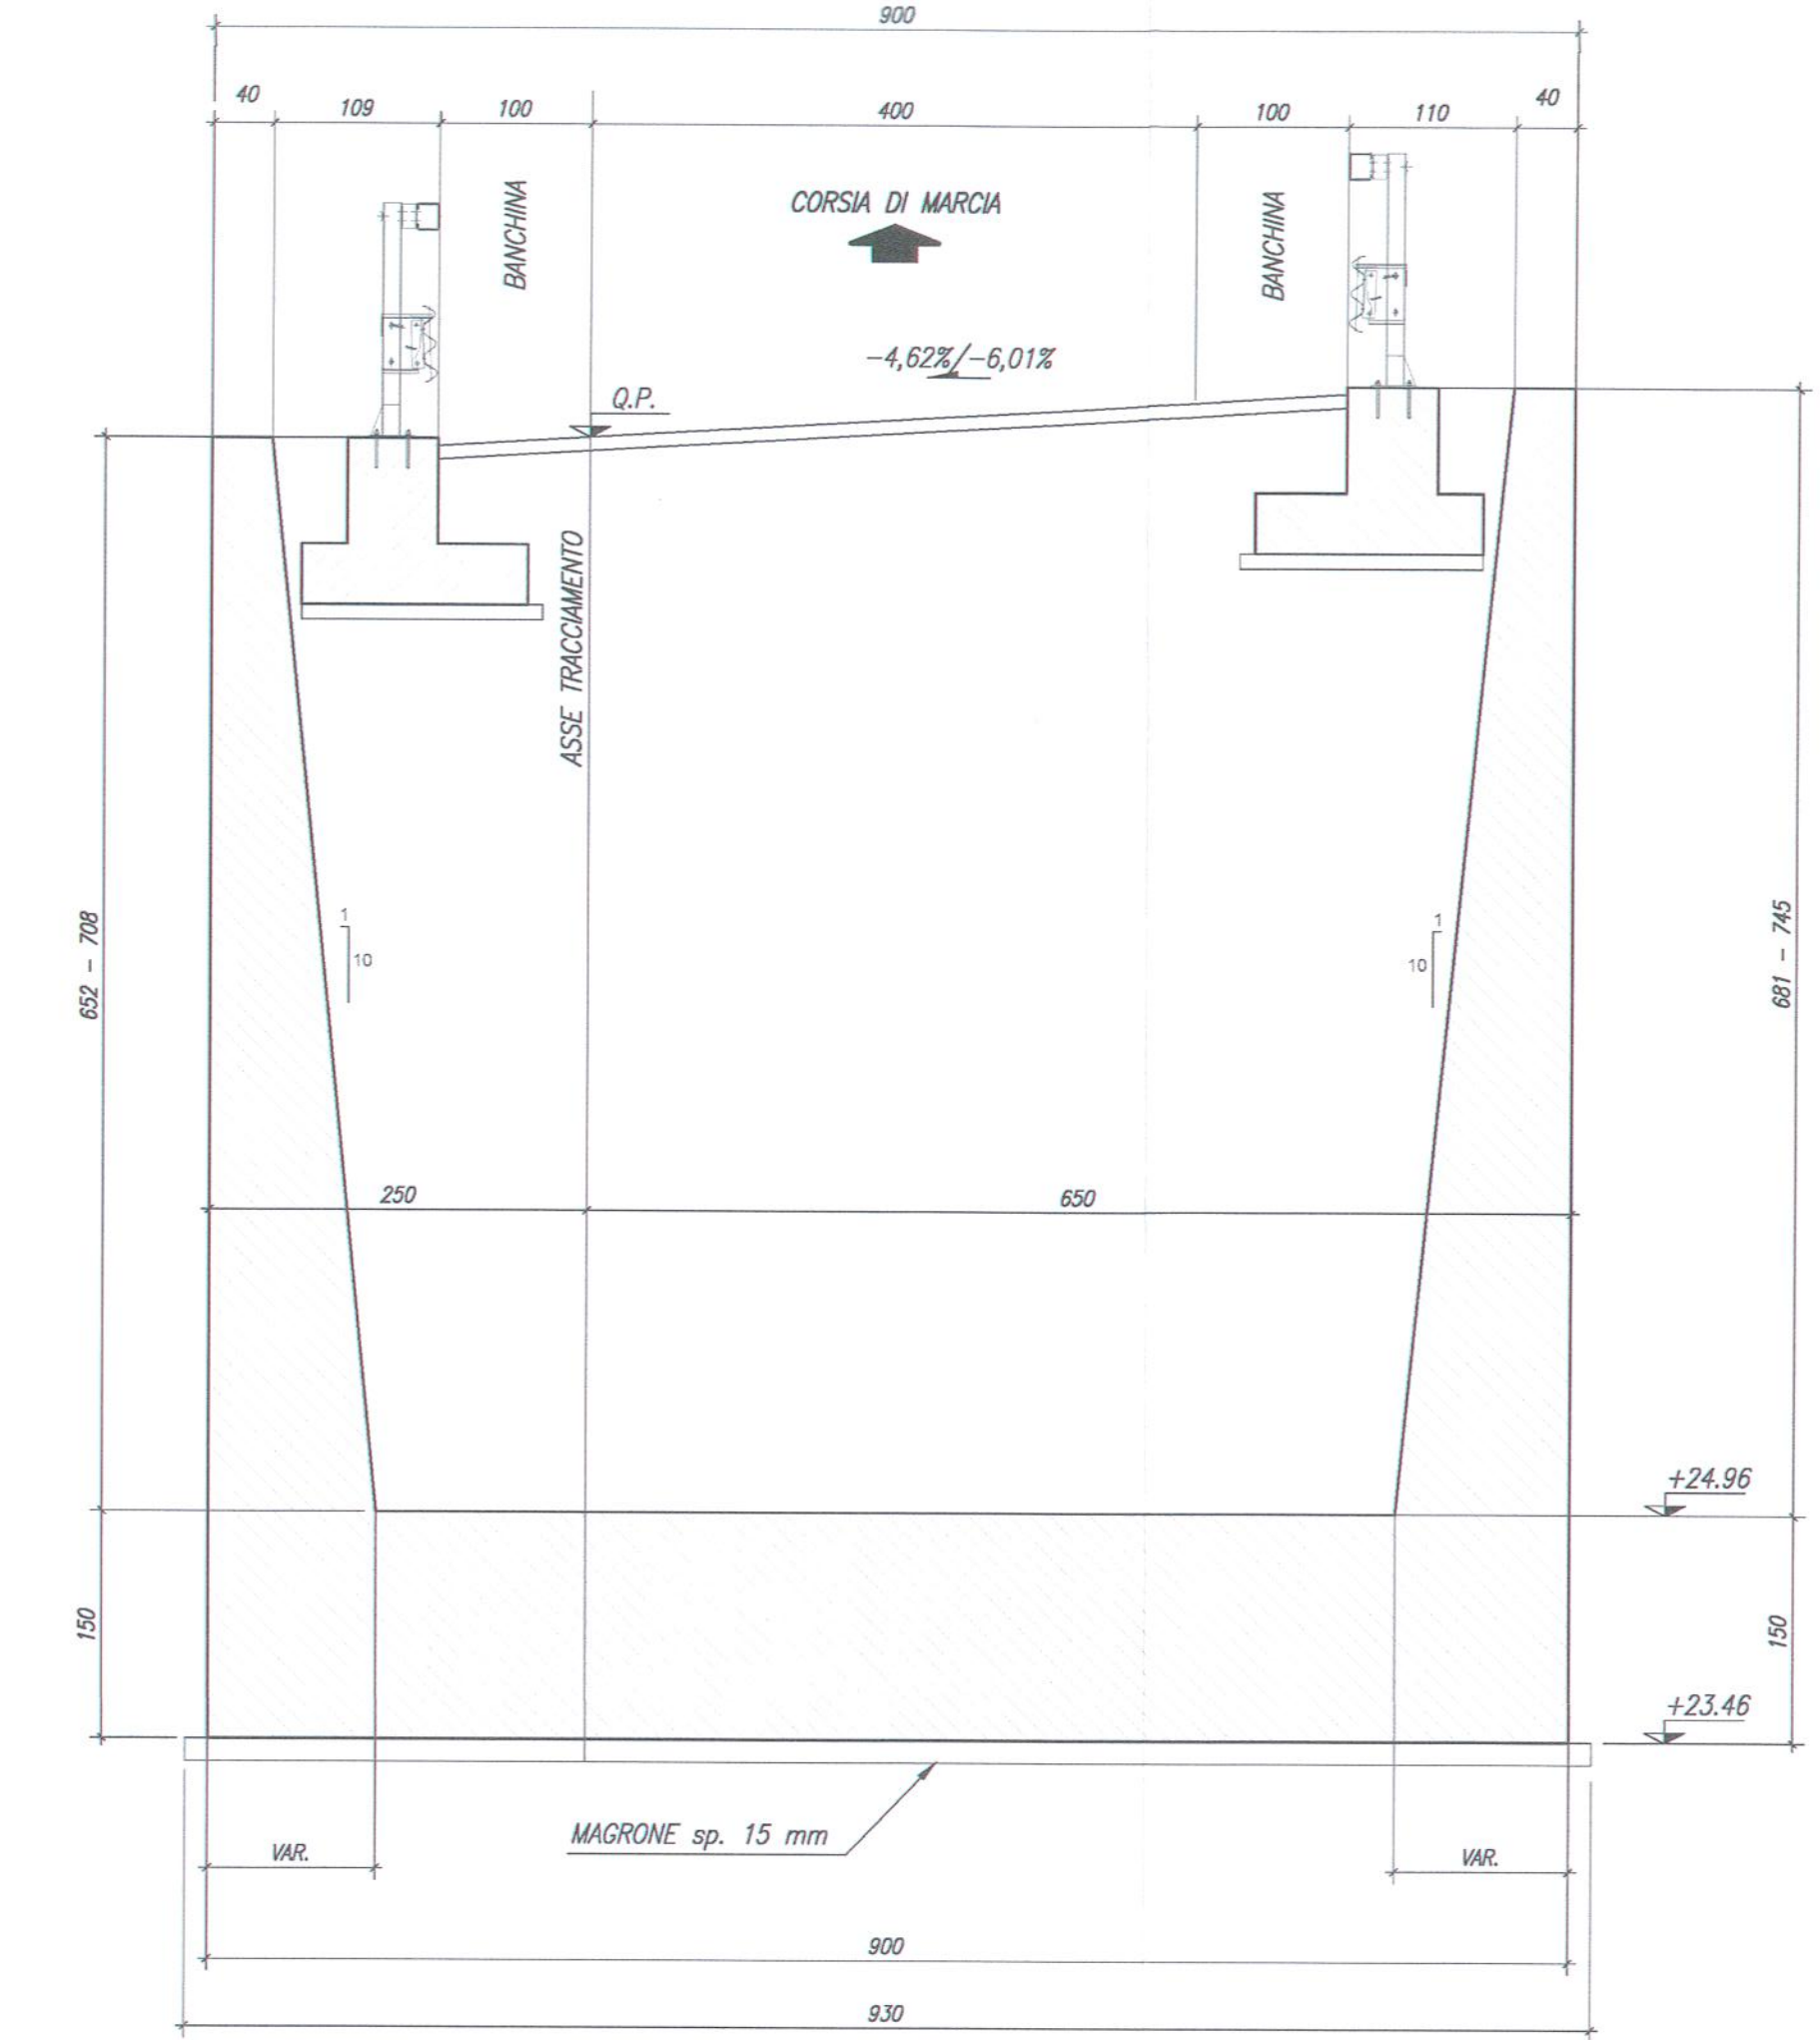

PIANTA
1:50

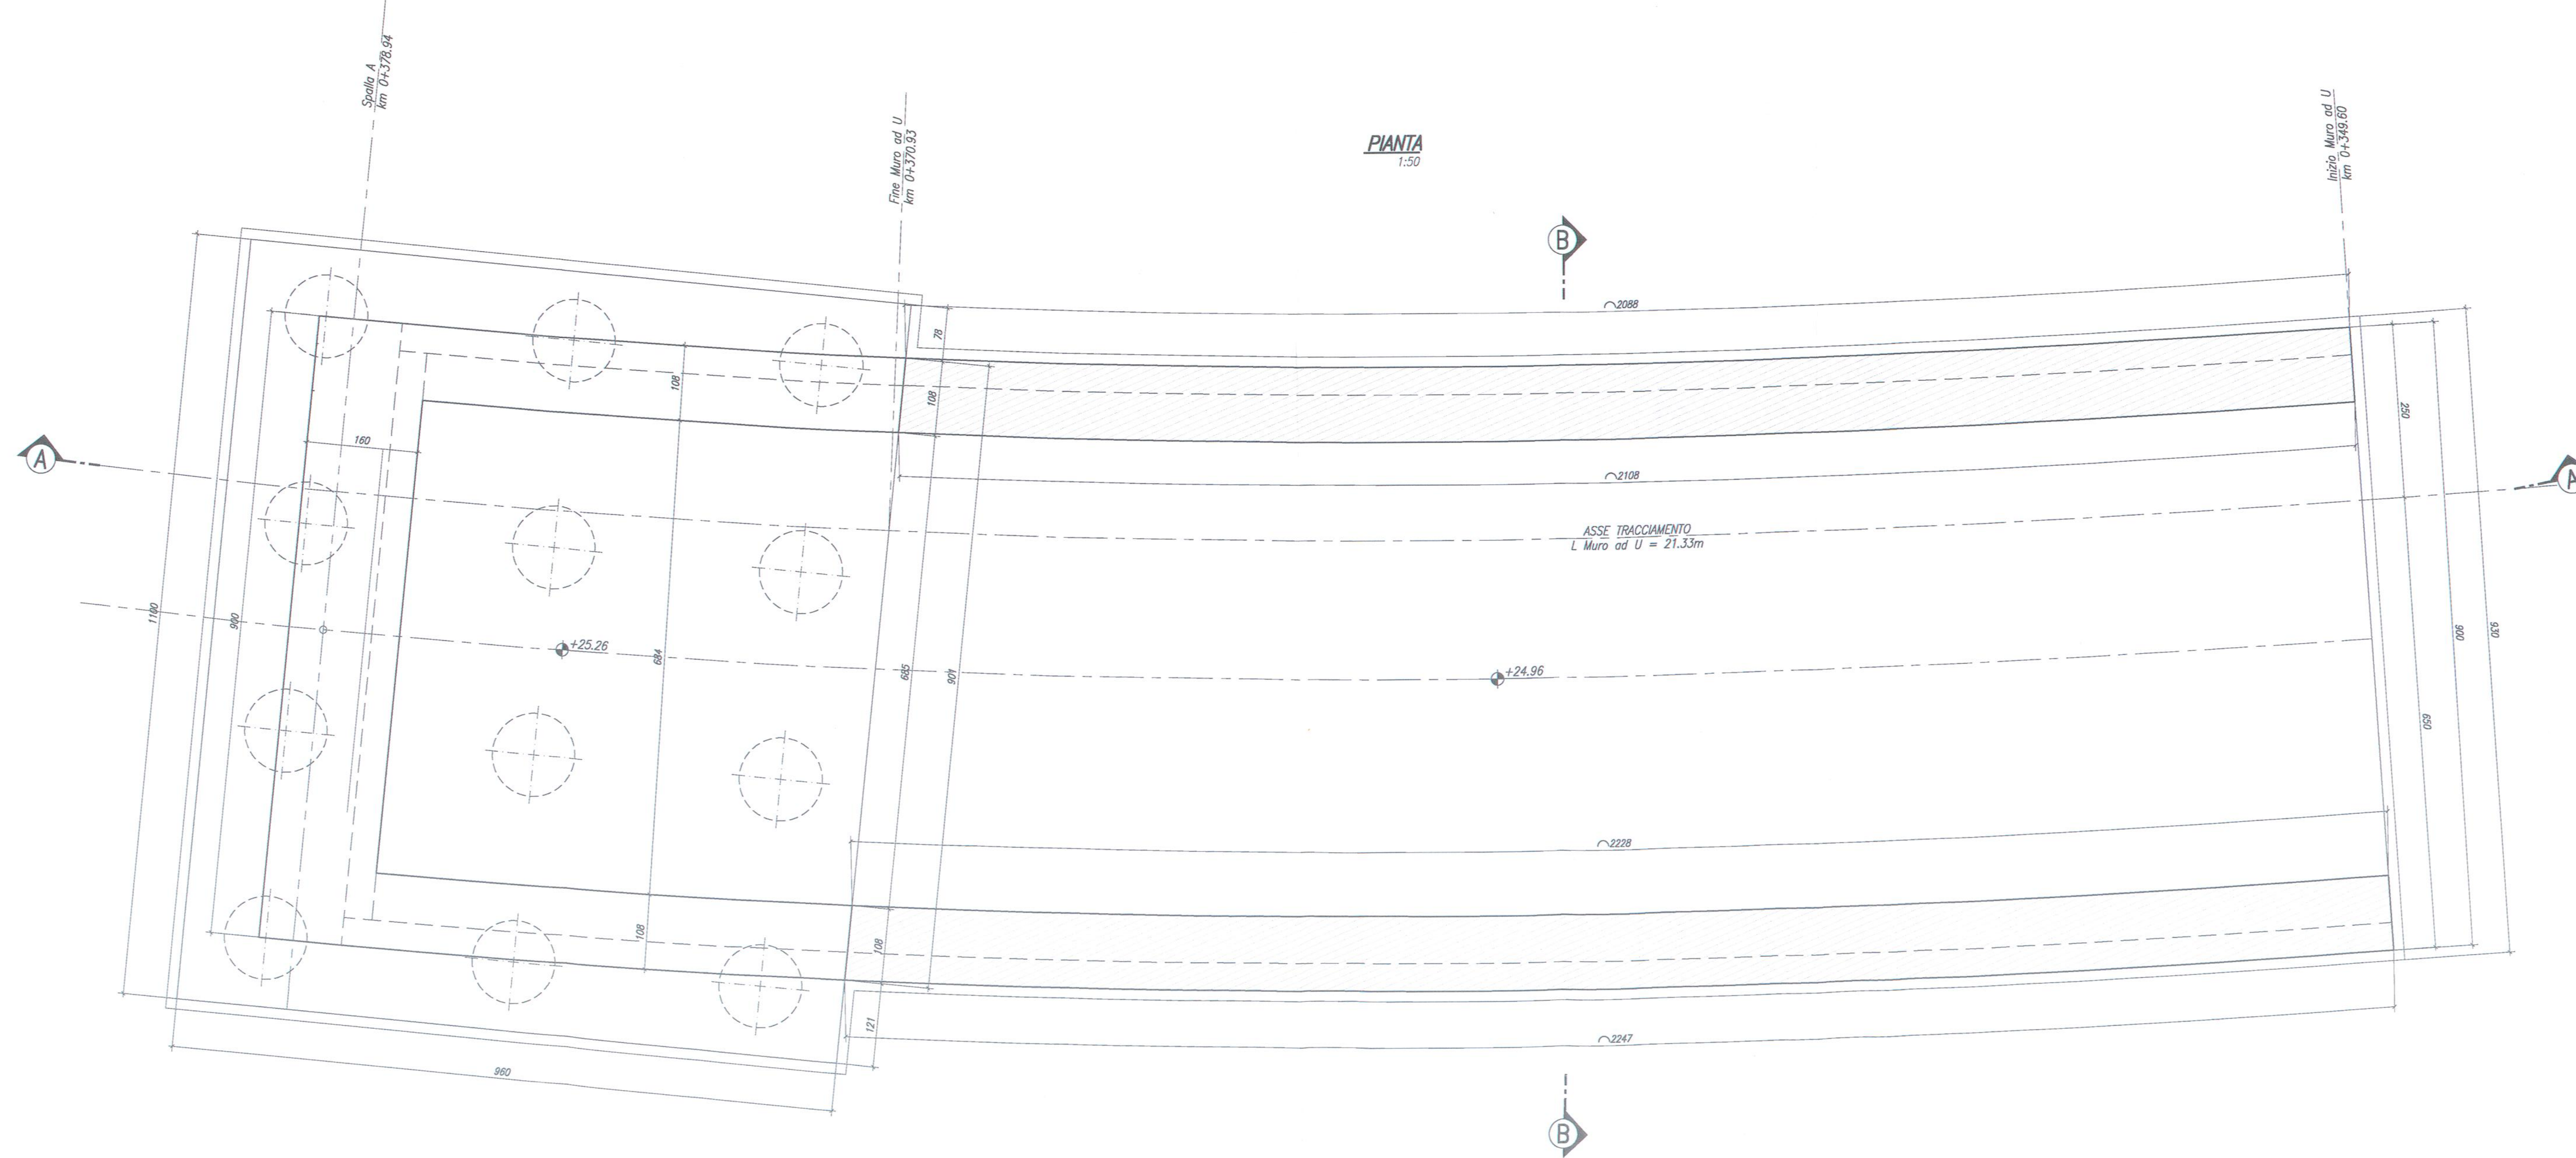

NOTE
- PER LA ZONA DI TRANSIZIONE VEDERE ELABORATO N°7000079480000001_A
- PER LE INCIDENZE DELLE ANIMATE E LA TABELLA MATERIALI VEDERE ELABORATO N°7000079480000001_A
- PER I PARTICOLARI COSTRUTTIVI VEDERE GLI ELABORATI N°7000079480000002_A E N°7000079480000003_A

COMMITTENTE
RFI
RETE FERROVIARIA ITALIANA
GRUPPO FERROVIE DELLO STATO ITALIANE

PROGETTAZIONE
ITALFERR
GRUPPO FERROVIE DELLO STATO ITALIANE

U.O. PRODUZIONE SUD E ISOLE

PROGETTO DEFINITIVO

LINEA AV MILANO - NAPOLI TRATTA ROMA - NAPOLI
VIABILITA' DI ACCESSO ALLA STAZIONE AV NAPOLI - AFRAGOLA
VIABILITA' DI CUI LETTERA b) DELL'ARTICOLO 6 DELL'ACCORDO
PROCEDIMENTALE RFI - COMUNE DI AFRAGOLA DEL 22/06/2012

OPERE CIVILI MINORI

Opera di scavalco Ramo 12

Carpenteria muro ad U (spalla A)

COMMESSA LOTTO FASE ENTE TIPO DOC. OPERA/DISCIPLINA PROGR. REV.

N7D2 01 D 718 PZ OC0200 005 A

Rev.	Descrizione	Redatto	Data	Verificato	Data	Approvato	Data	Autore/Rev. Data
A	Emissione esecutiva	A. Inglesi	aprile 2016	[Signature]	aprile 2016	[Signature]	aprile 2016	[Signature]