
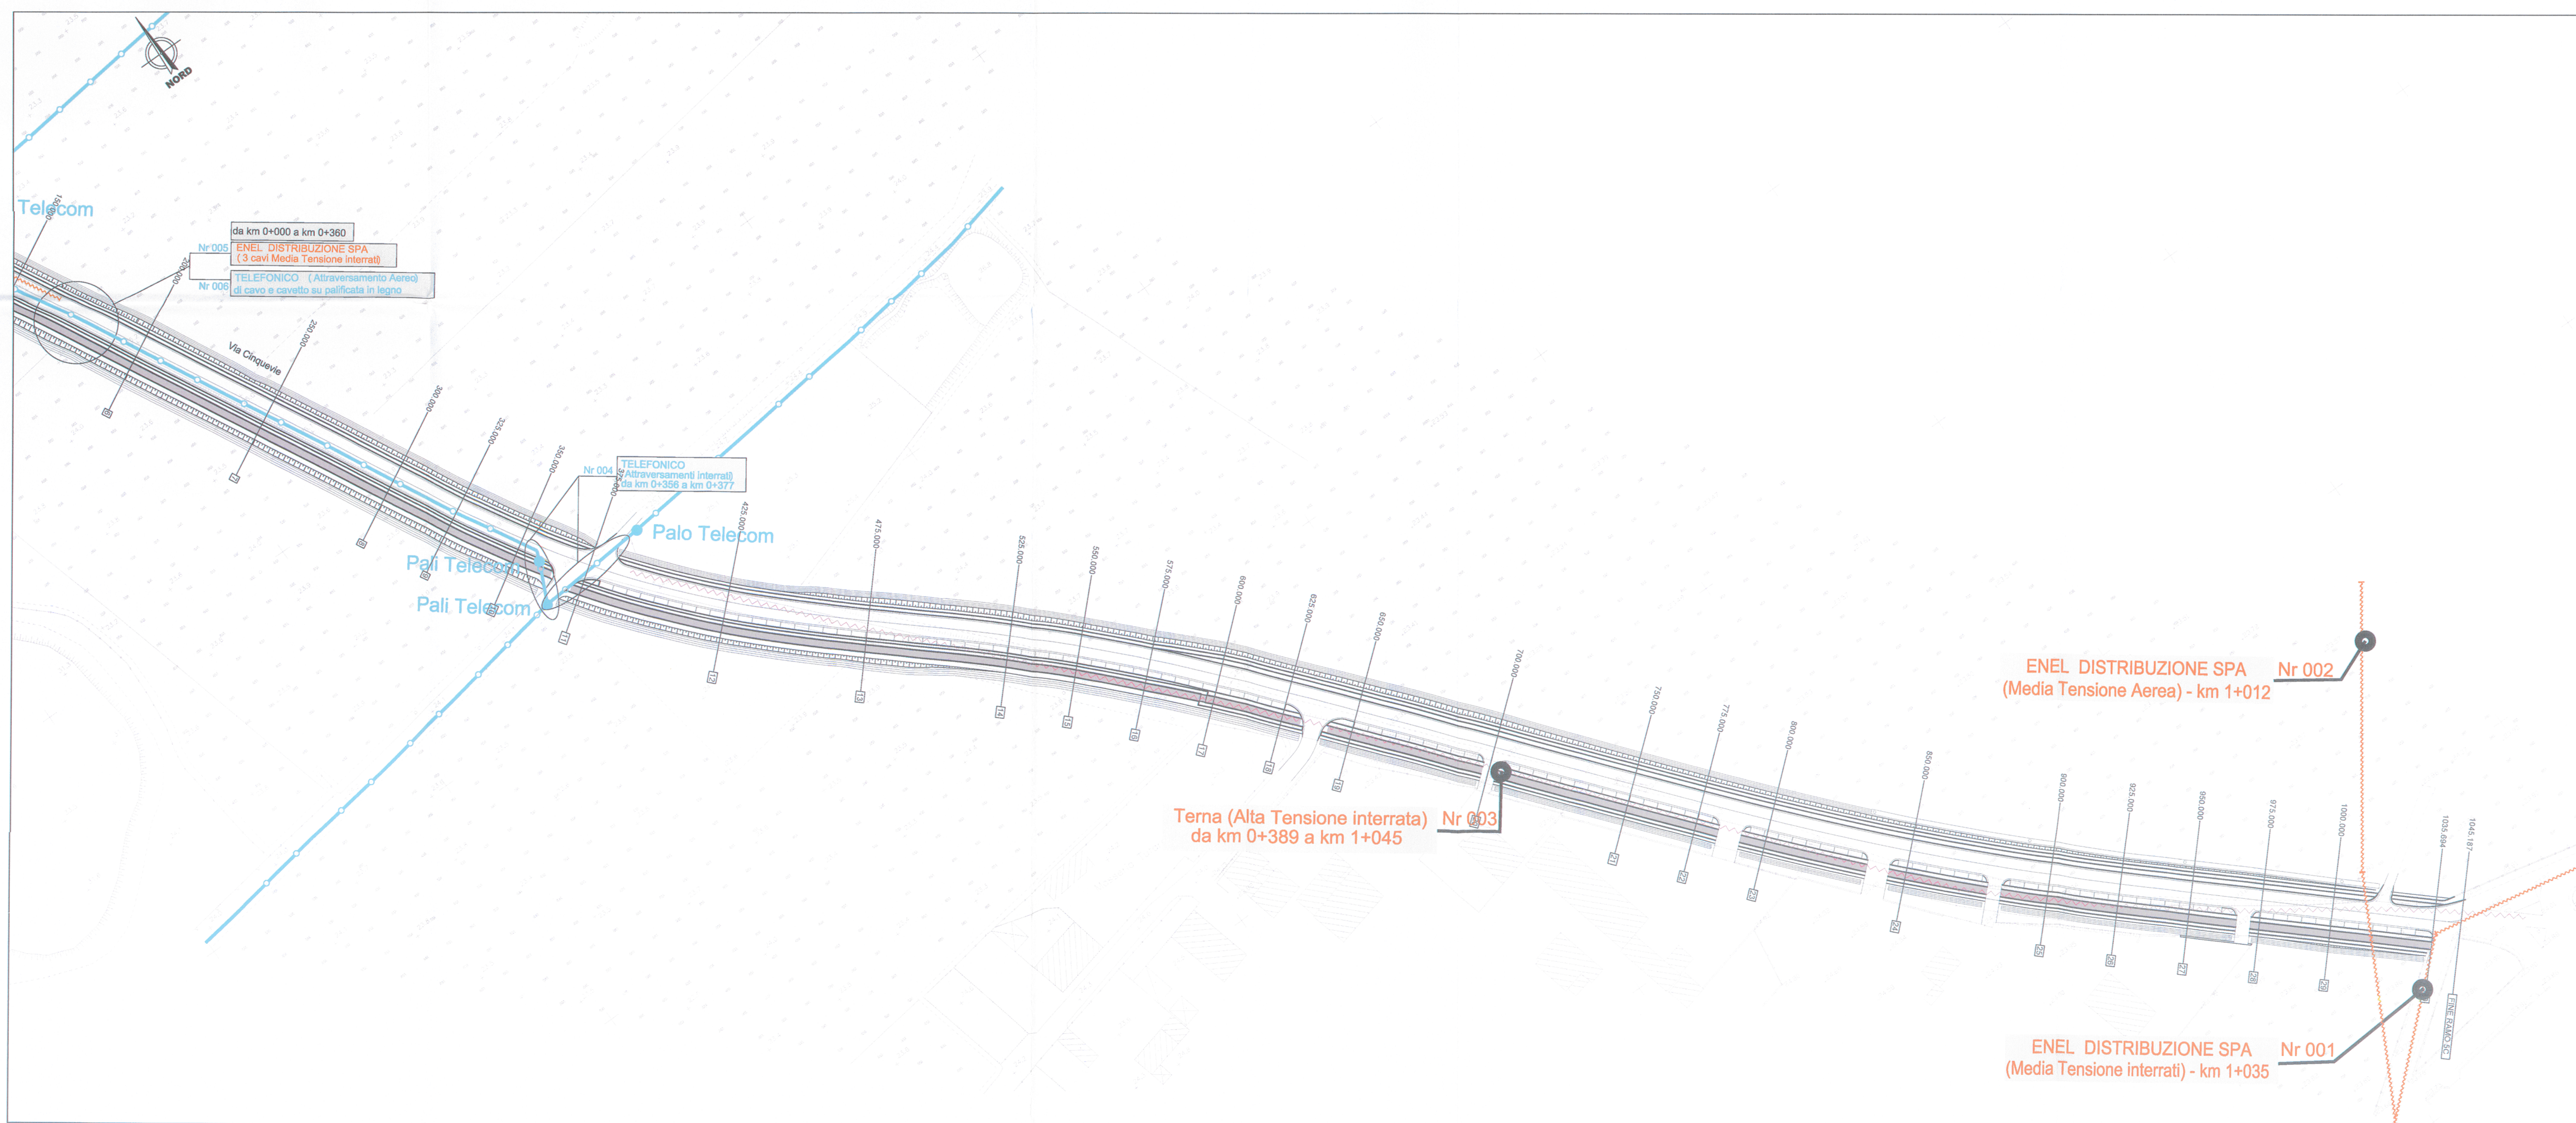


LEGENDA

ENTE GESTORE	SOTTOSERVIZIO
ALBACOM	FIBRA OTTICA INTERRATA
	LINEA ALTA TENSIONE INTERRATA
	LINEA MEDIA TENSIONE INTERRATA
ENEL	LINEA BASSA TENSIONE INTERRATA
	LINEA BASSA TENSIONE AEREA
	CAVO IN PALIFICAZIONE
TELECOM	CAVETTO IN PALIFICAZIONE
	CAVO IN TRINCEA PROF. 80-100 CM
	CAVO MURO
	ILLUMINAZIONE PUBBLICA
AREA IPERCOOP	SOTTOLIV. ASSE MEDIANO RIPARTO DI SOLLICITAZIONE PER LO SMALTIMENTO DELLE ACQUE ACQUEDOTTO CAMPANO Costituito da 7 tubi in Acciaio-Ghisa e cemento armato
ARIN	ACQUEDOTTO SERINO Costituito da 3 tubi Vetresina e acciaio
SNAM	GASDOTTO
	COLL. FOGNARIO BADAGNANO Q=19.61 Qf = 0.65
C.I.S.	CONSORZIO IGIENICO SANITARIO TRA I COMUNI DI AFRAGOLA - CASORIA - CASALNUOVO
	NUOVO COLL. FOGNARIO BADAGNANO
	COLL. FOGNARIO S. MARCO Q=5.58 Qf = 0.11

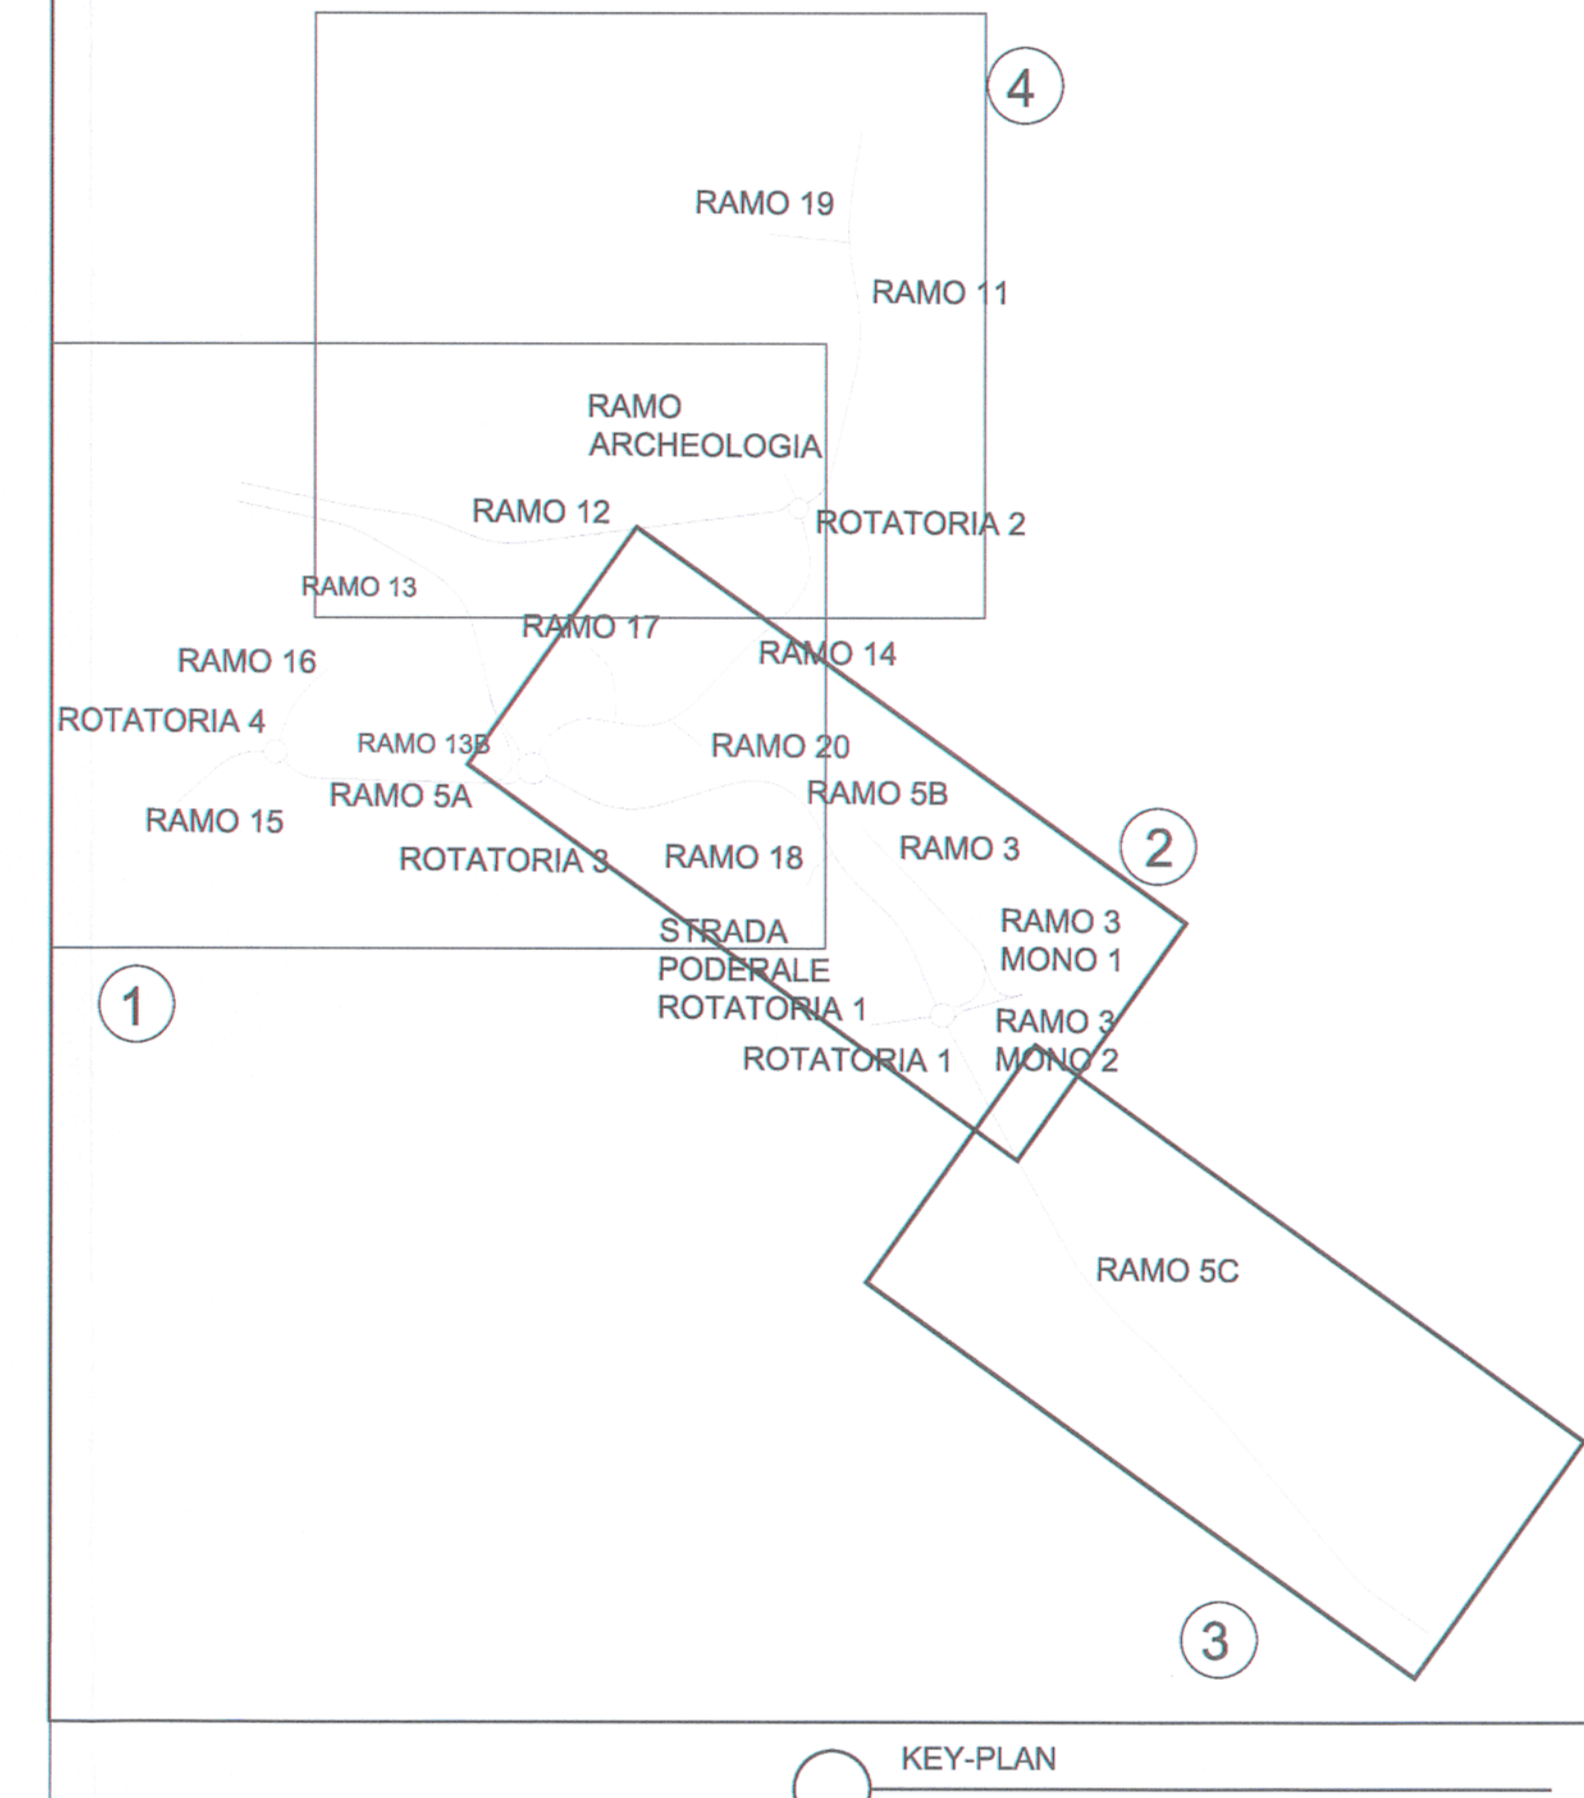

COMMITTENTE: **RFI** RETE FERROVIARIA ITALIANA GRUPPO FERROVIE DELLO STATO ITALIANE

PROGETTAZIONE: **ITALFERR** GRUPPO FERROVIE DELLO STATO ITALIANE

U.O. PRODUZIONE SUD E ISOLE

PROGETTO DEFINITIVO

LINEA AV MILANO - NAPOLI TRATTA ROMA - NAPOLI
VIABILITA' DI ACCESSO ALLA STAZIONE AV NAPOLI - AFRAGOLA
VIABILITA' DI CUI LETTERA b) DELL'ARTICOLO 6 DELL'ACCORDO
PROCEDIMENTALE RFI - COMUNE DI AFRAGOLA DEL 22/06/2012

INTERFERENZE

Planimetria con individuazione dei servizi - Tav. 2 di 3

SCALA: 1:1000

Rev.	Descrizione	Redatto	Data	Verificato	Data	Approvato	Data	Autorizzato Data
A	Emissione esecutiva	A. Ingheri	aprile 2016	G. Ingheri	aprile 2016	T. Baracca	aprile 2016	D. TIBERTI

Stampato dal Servizio di plotaggio ITALFERR S.p.A. ALBA S.r.l.