


LEGENDA

ENTE GESTORE	SOTTOSERVIZIO	LINEA
ALBACOM	FIBRA OTTICA INTERRATA	---
	LINEA ALTA TENSIONE INTERRATA	---
	LINEA MEDIA TENSIONE INTERRATA	---
ENEL	LINEA BASSA TENSIONE INTERRATA	---
	LINEA BASSA TENSIONE AEREA	---
	CAVO IN PALIFICAZIONE	---
TELECOM	CAVETTO IN PALIFICAZIONE	---
	CAVO IN TRINCEA PROF. 80-100 CM	---
	CAVO MURO	---
AREA IPERCOOP	ILLUMINAZIONE PUBBLICA	---
	SOTTOLIVIA ARBE MEDIANE IMPIANTO DI SOLLEVAMENTO PER LO SMALTIMENTO DELLE ACQUE ACQUEDOTTO CAMPANO Costituito da 7 tubi in Acciaio-Ghisa e cemento armato	---
ARIN	ACQUEDOTTO SERINO Costituito da 3 tubi Vetroresina e acciaio	---
SNAM	GASDOTTO	---
	DOLL. FOGNARIO BADAGNANO Q=19.61 Qf = 0.85	---
C.I.S. CONSORZIO IGIENICO SANITARIO TRA I COMUNI DI AFRAGOLA - CASORIA - CASALNUOVO	NUOVO COLL. FOGNARIO BADAGNANO	---
	COLL. FOGNARIO S. MARCO Q=5.58 Qf = 0.11	---

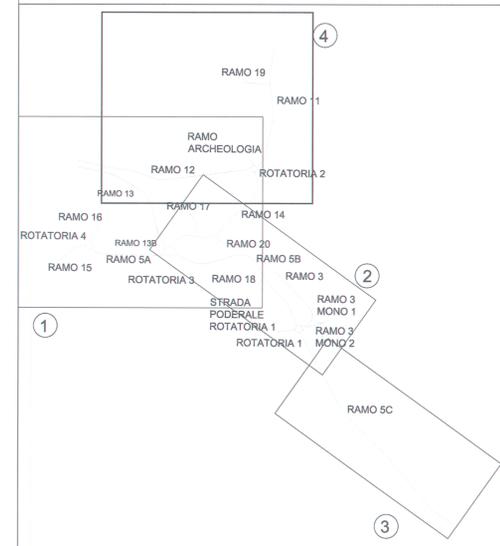

KEY-PLAN

COMMITTENTE:  **RFI**
RETE FERROVIARIA ITALIANA
GRUPPO FERROVIE DELLO STATO ITALIANE

PROGETTAZIONE:  **ITALFERR**
GRUPPO FERROVIE DELLO STATO ITALIANE

U.O. PRODUZIONE SUD E ISOLE

PROGETTO DEFINITIVO

LINEA AV MILANO - NAPOLI TRATTA ROMA - NAPOLI
VIABILITA' DI ACCESSO ALLA STAZIONE AV NAPOLI - AFRAGOLA
VIABILITA' DI CUI LETTERA b) DELL'ARTICOLO 6 DELL'ACCORDO
PROCEDIMENTALE RFI - COMUNE DI AFRAGOLA DEL 22/06/2012

INTERFERENZE

Planimetria con individuazione dei servizi - Tav. 3 di 3

SCALA: 1:1000

COMMESSA	LOTTO	FASE	ENTE	TIPO DOC.	OPERA/DISCIPLINA	PROG.	REV.
N7D2	01	D	78	P7	S I 0 0 0 0	003	A

Rev.	Descrizione	Redatto	Data	Verificato	Data	Approvato	Data	Autorizzato	Data
A	Emissione esecutiva	A. Ingrassia	aprile 2016	G. Maria	aprile 2016	[Signature]	aprile 2016	D. T...	

File: N7D201D78P7SIO000003A.dwg

Stampato dal Servizio di progettazione ITALFERR S.p.A. ALBA s.r.l.