



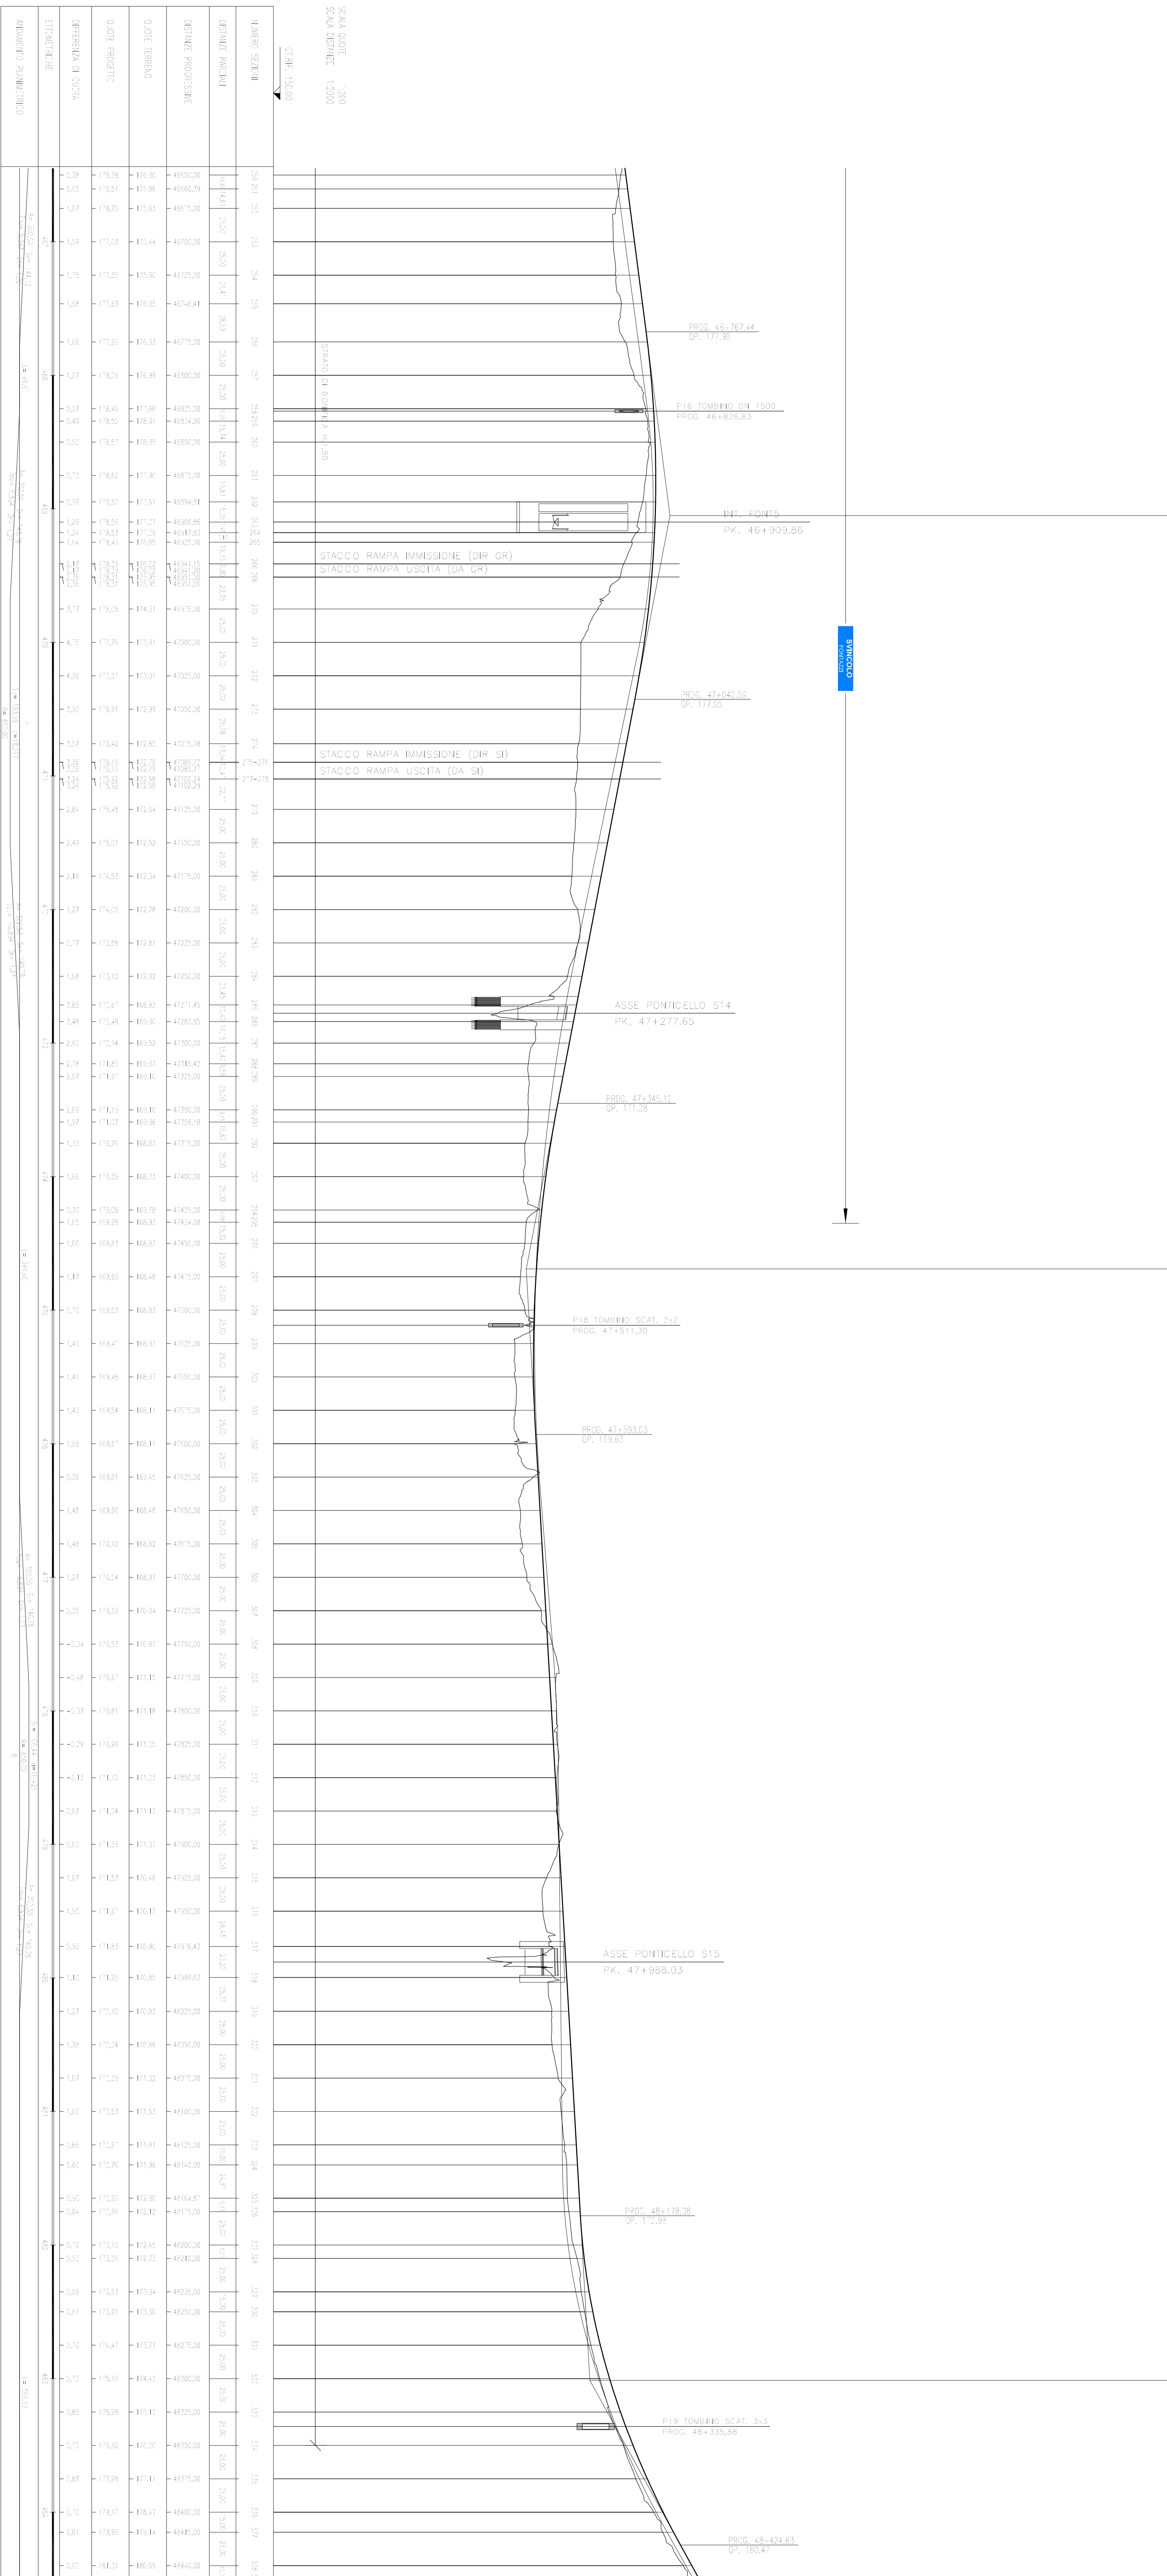

NOTA:
 IL PRESENTE ELABORATO SOSTITUISCE GLI ELABORATI P00P500T64P00-03_A
 P00P500T64P00-01_A E P00S00S1P00D00_0_A

Anas Spa
 Direzione Progettazione Realizzazione Lavori

**ITINERARIO INTERNAZIONALE E78
 S.G.C. GROSSETO - FANO
 ADEGUAMENTO A 4 CORSIE
 NEL TRATTO GROSSETO - SIENA (S.S. 223 "DI PAGANICO")
 DAL KM 41+800 AL KM 53+400 - LOTTO 9**

PROGETTO DEFINITIVO

**ADDEGUAMENTO S.S. 223 A TIPO B
 PIANO-PROFILI DI PROGETTO
 ASSE PRINCIPALE E VARIANTE COMPLANARI TAV 4/7**



