




PIANTA IMPALCATO 1:200

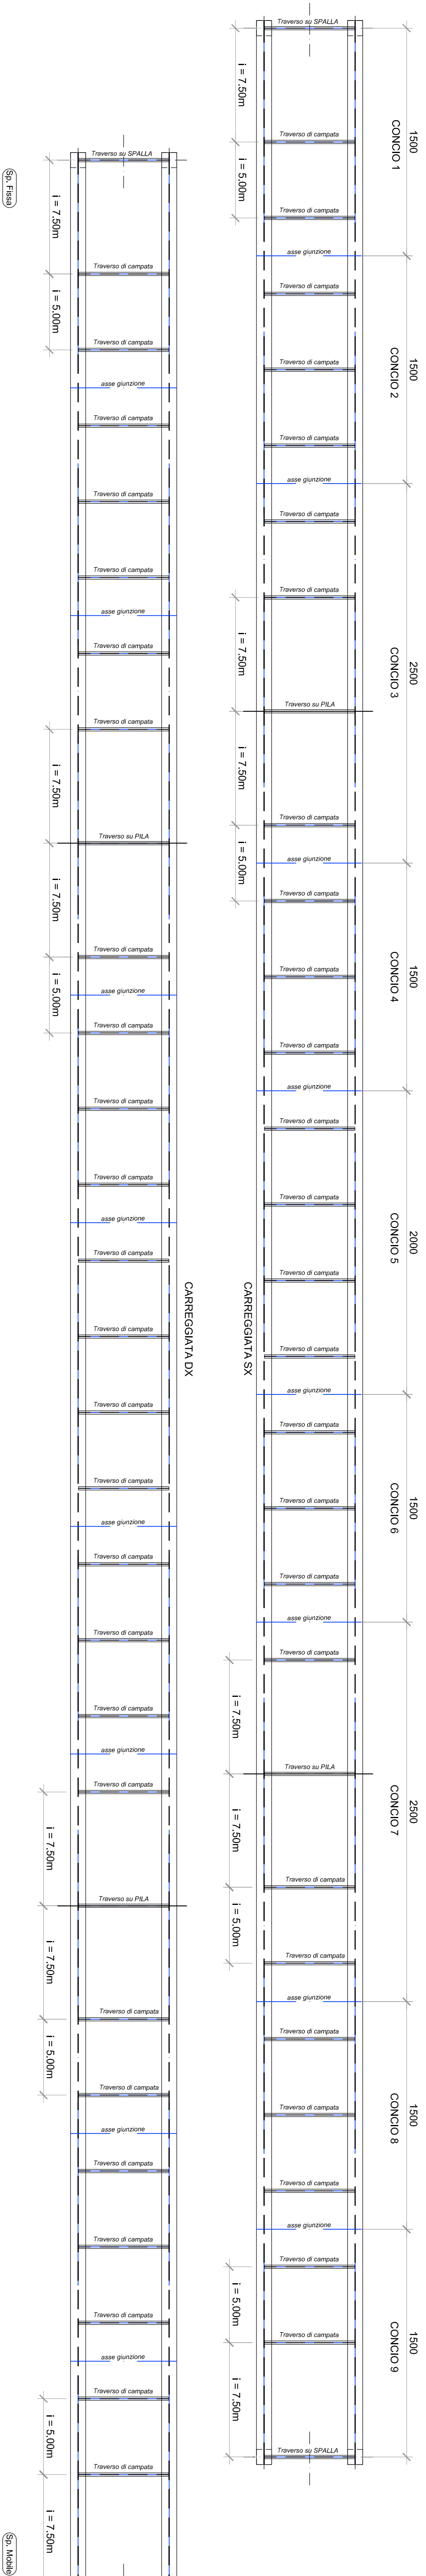


PIANTA IMPALCATO CON CONTROVENTATURA DI MONTAGGIO 1:200

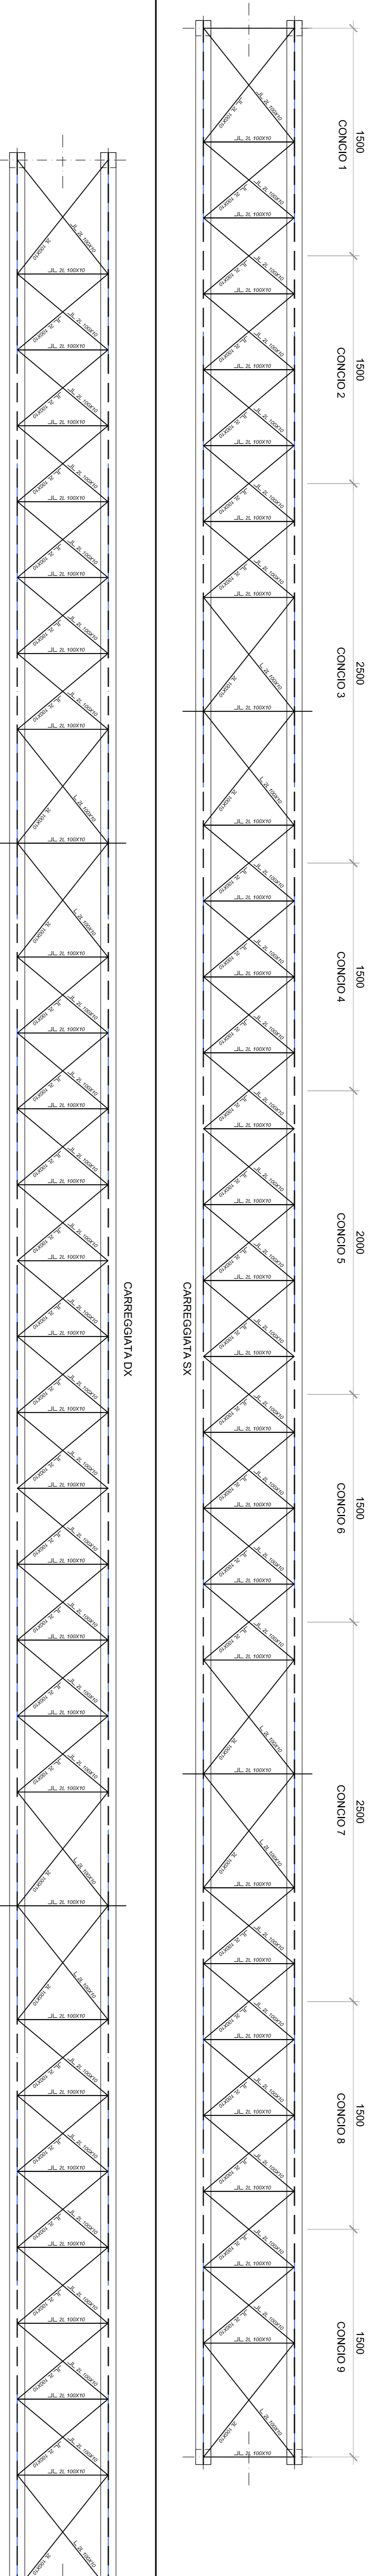

SEZIONE LONGITUDINALE - CARRREGGIATA DX 1:200

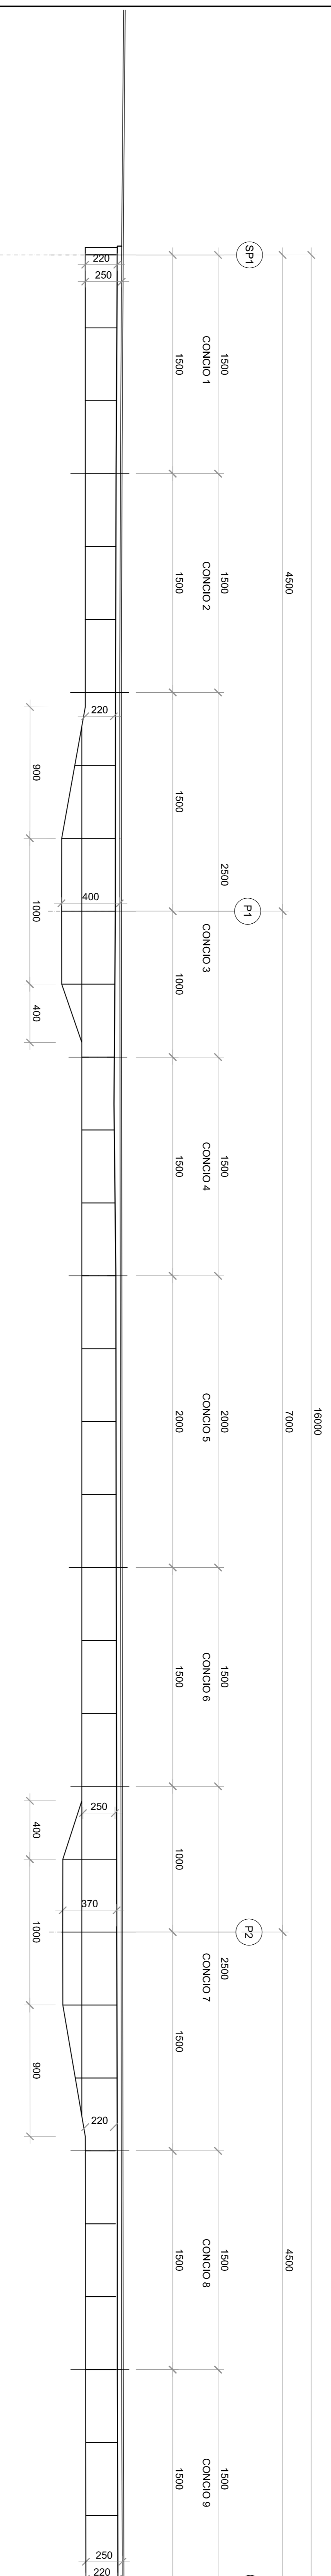


SCHEMA APPOGGI

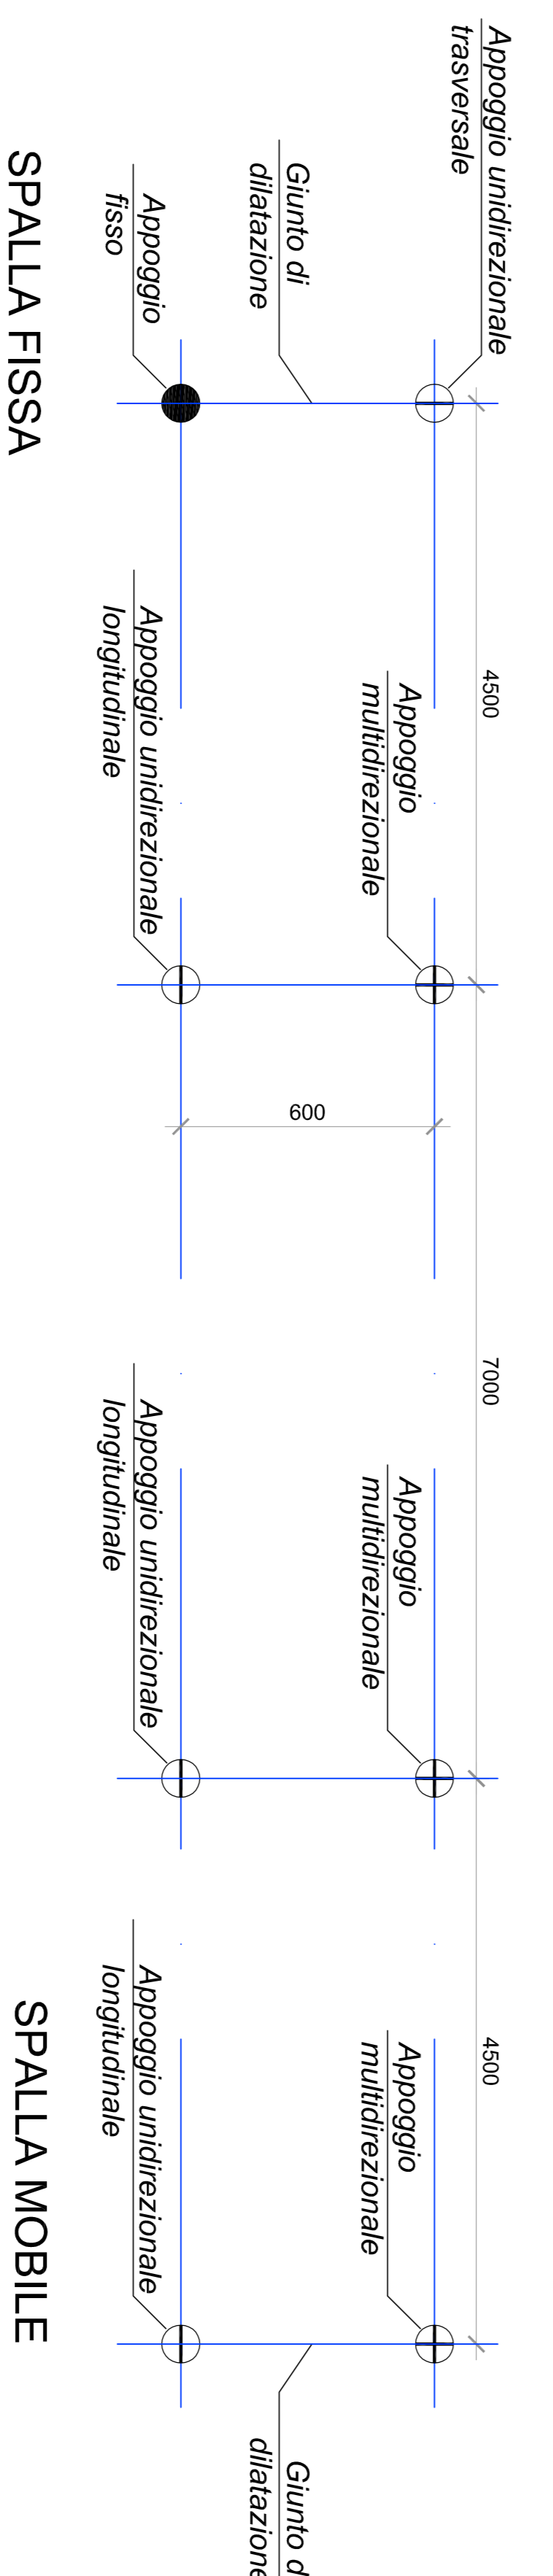

SPALLA FISSA

SPALLA MOBILE

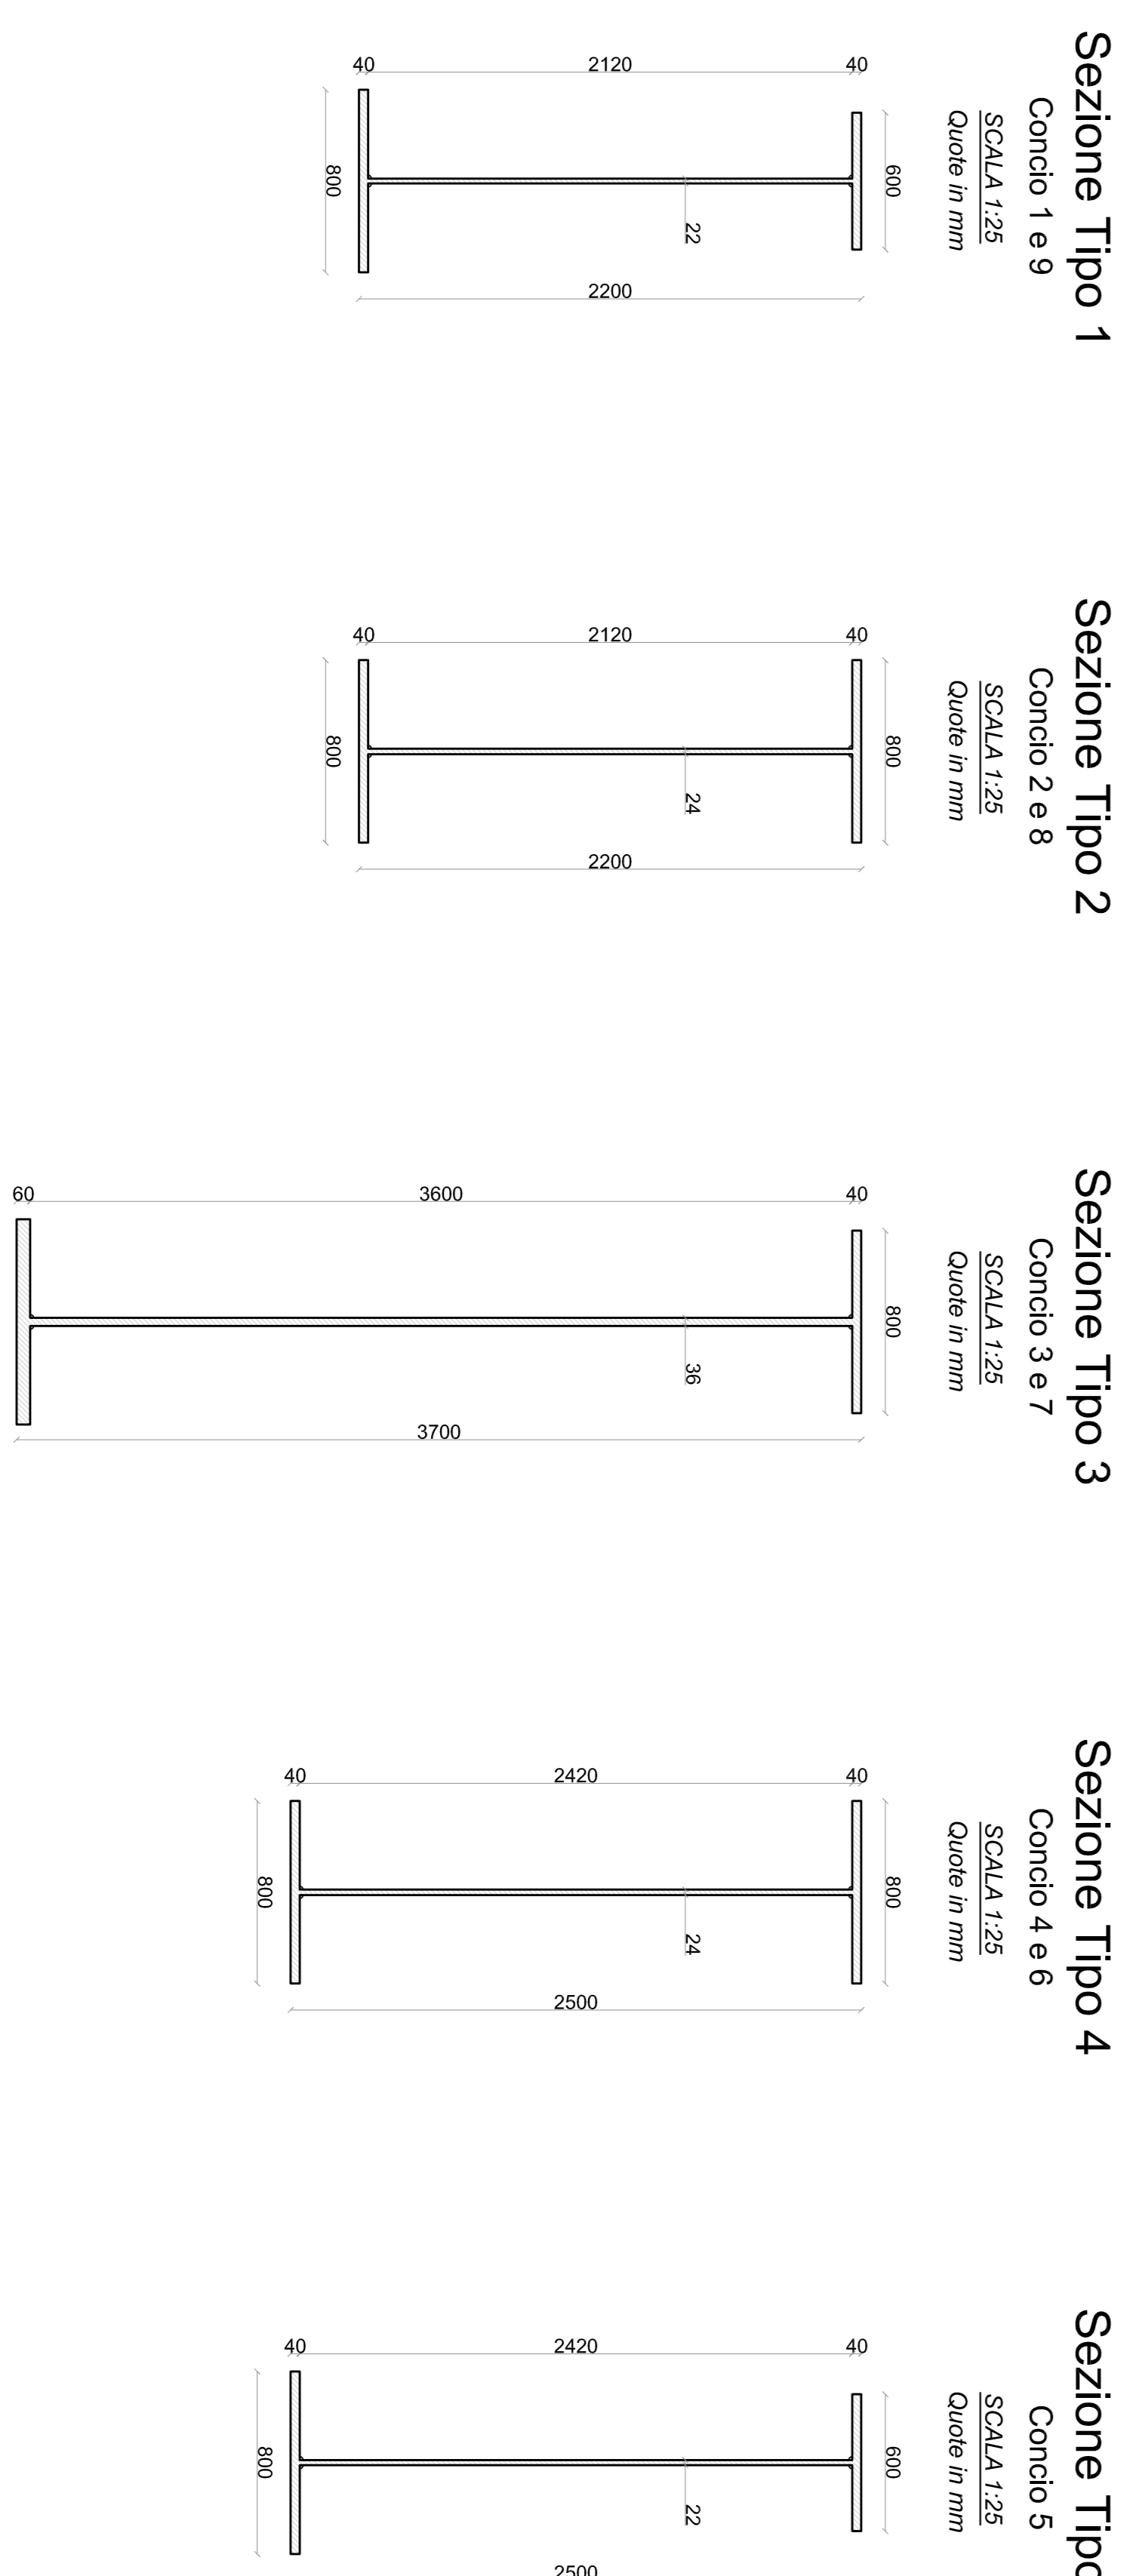

APPAGGI	SILV STR				SCARICHI (kN)				CORSE APPAGGI (mm)			
	Rv MAX	Rv MIN	HI	HI	Rv MAX	Rv MIN	HI	HI	LONG	TRASV	LONG	TRASV
SPALLA FISSA	F	6500	6100	540	400	2350	2350	1900	-	-	-	-
	UT	6500	6100	540	-	2350	2350	5100	-	-	-	-
SPALLA MOBILE	UL	6500	6100	-	400	2350	2350	1900	-	-	-	-
	M	6500	6100	-	-	2350	2350	-	-	-	-	-
P1	UL	21400	15500	-	300	5900	5900	1900	-	-	-	-
	M	21400	15500	-	-	5900	5900	-	-	-	-	-
P2	UL	21400	15500	-	300	5900	5900	1900	-	-	-	-
	M	21400	15500	-	-	5900	5900	-	-	-	-	-

SILV STR = CARICHI A STATO LIMITE ULTIMO COMBINAZIONE A1+H1  
 SILV = CARICHI A STATO LIMITE DI SALVAGUARDIA DELLA VITA  
 SIS = SPOSTAMENTI A STATO LIMITE DI ESERCIZIO  
 SILV = SPOSTAMENTI A STATO LIMITE DI SALVAGUARDIA DELLA VITA

ESCURSIONE GIUNTI (mm)	
SPALLA MOBILE DIREZIONE LONG.	±110

**Anas SPA**  
 Direzione Progettazione Realizzazione Lavori

ITINERARIO INTERNAZIONALE E78  
 S.G.C. GROSSETO - FANO  
 ADEGUAMENTO A 4 CORSE  
 NEL TRATTO GROSSETO - SIENA (S.S. 223 "DI PAGANICO")  
 DAL KM 41+600 AL KM 53+400 - LOTTO 9

PROGETTO DEFINITIVO


OPERE D'ARTE - VIADOTTI  
 VIADOTTO SUL FOSSO ORNATE  
 CARPENTERIA IMPALCATO TAV. 1 DI 2

REVISIONI	DATA	REVISIONI	DATA
1		2	
3		4	
5		6	
