




PROSPETTO FRONTALE 1:50

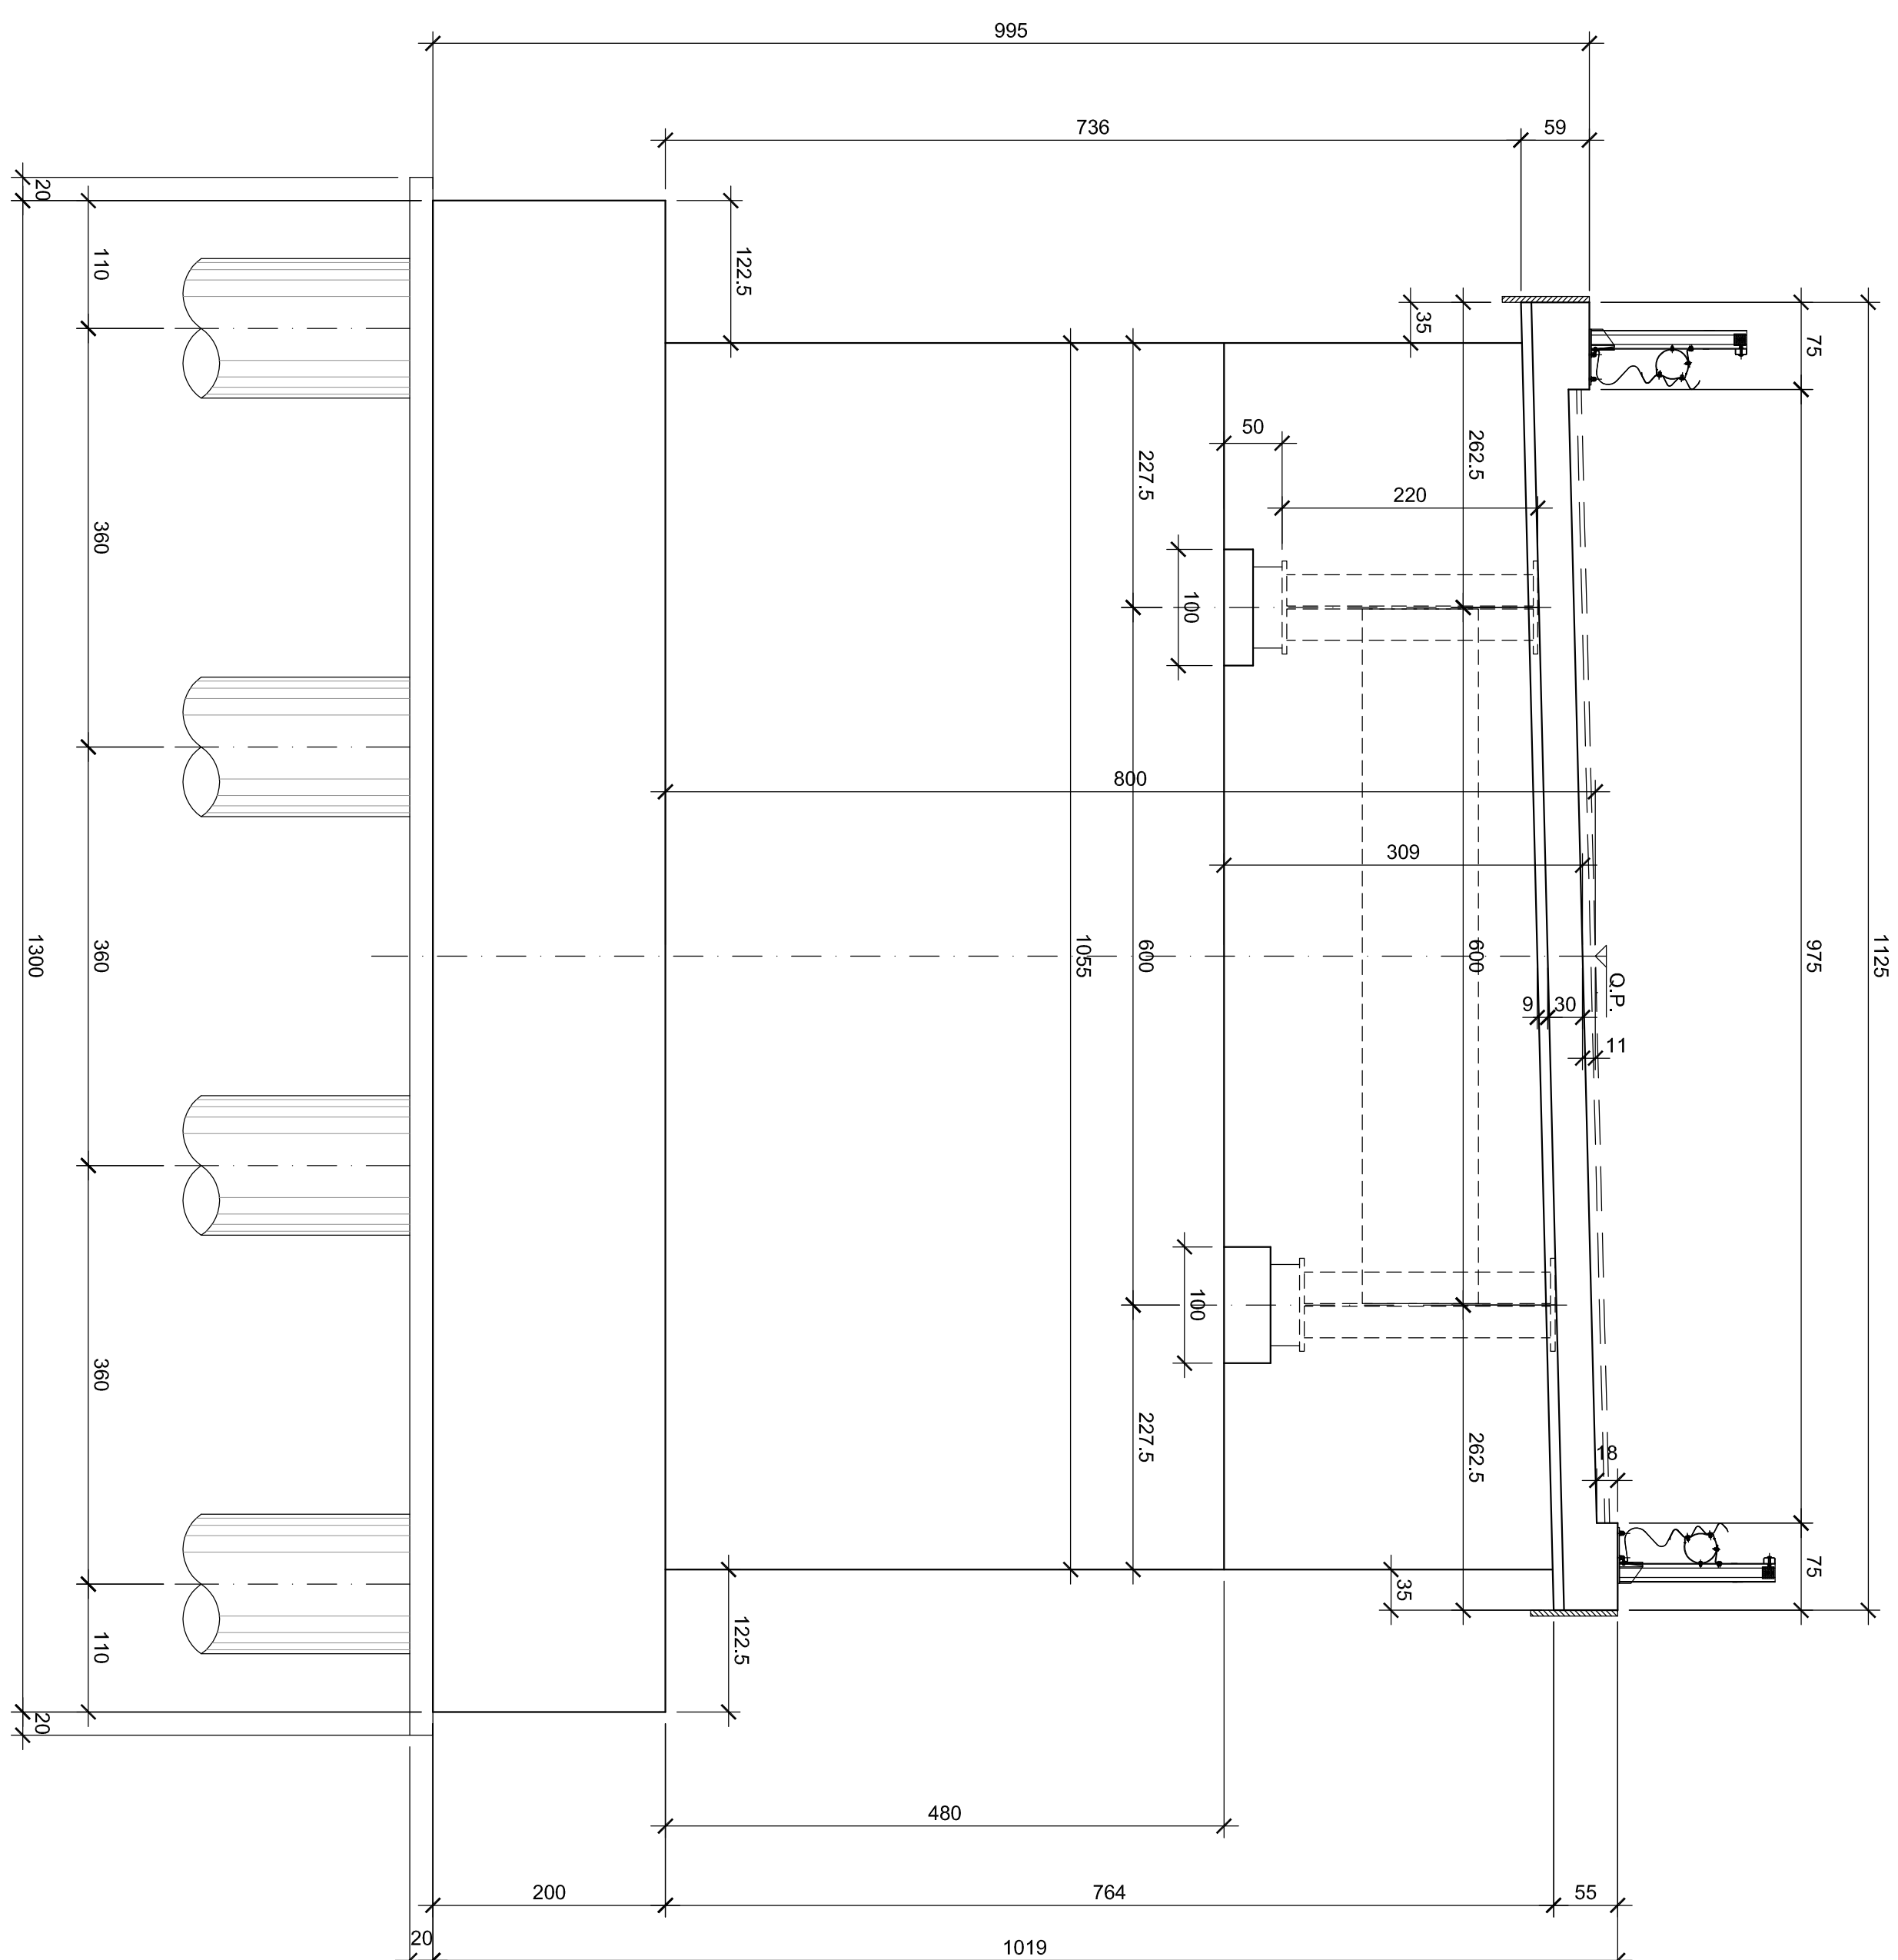


SEZIONE A-A 1:50

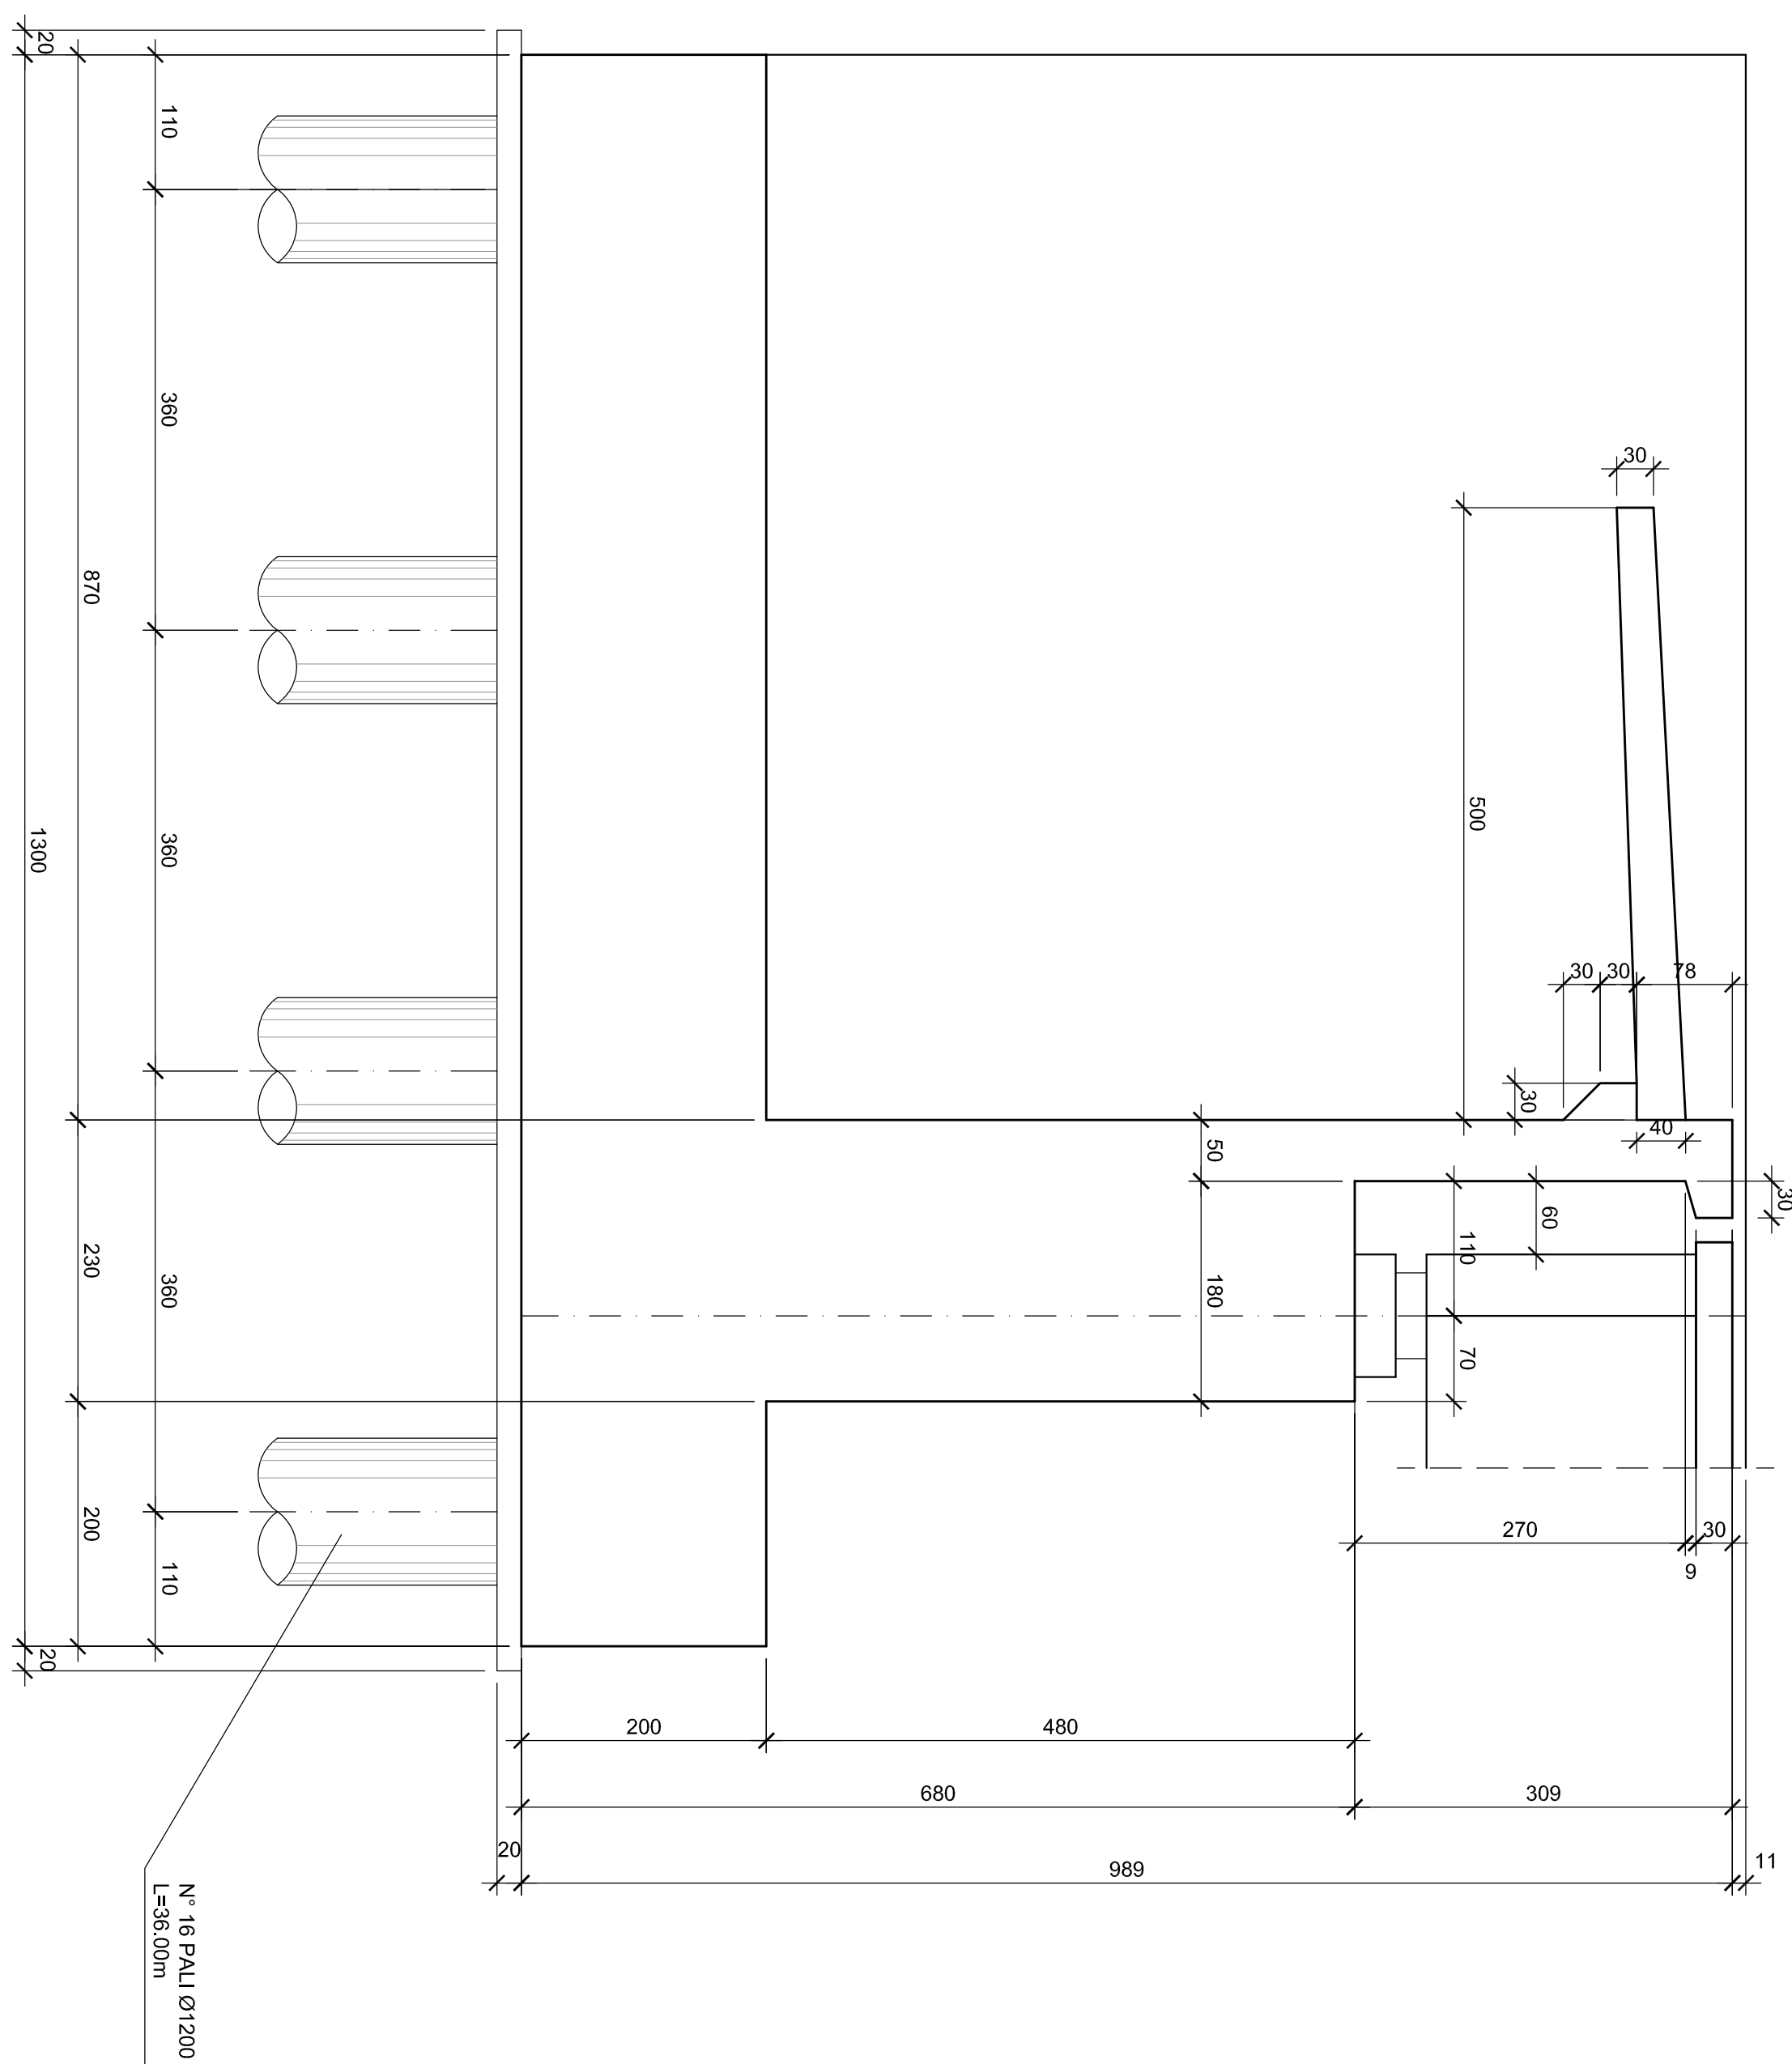


SEZIONE B-B 1:50

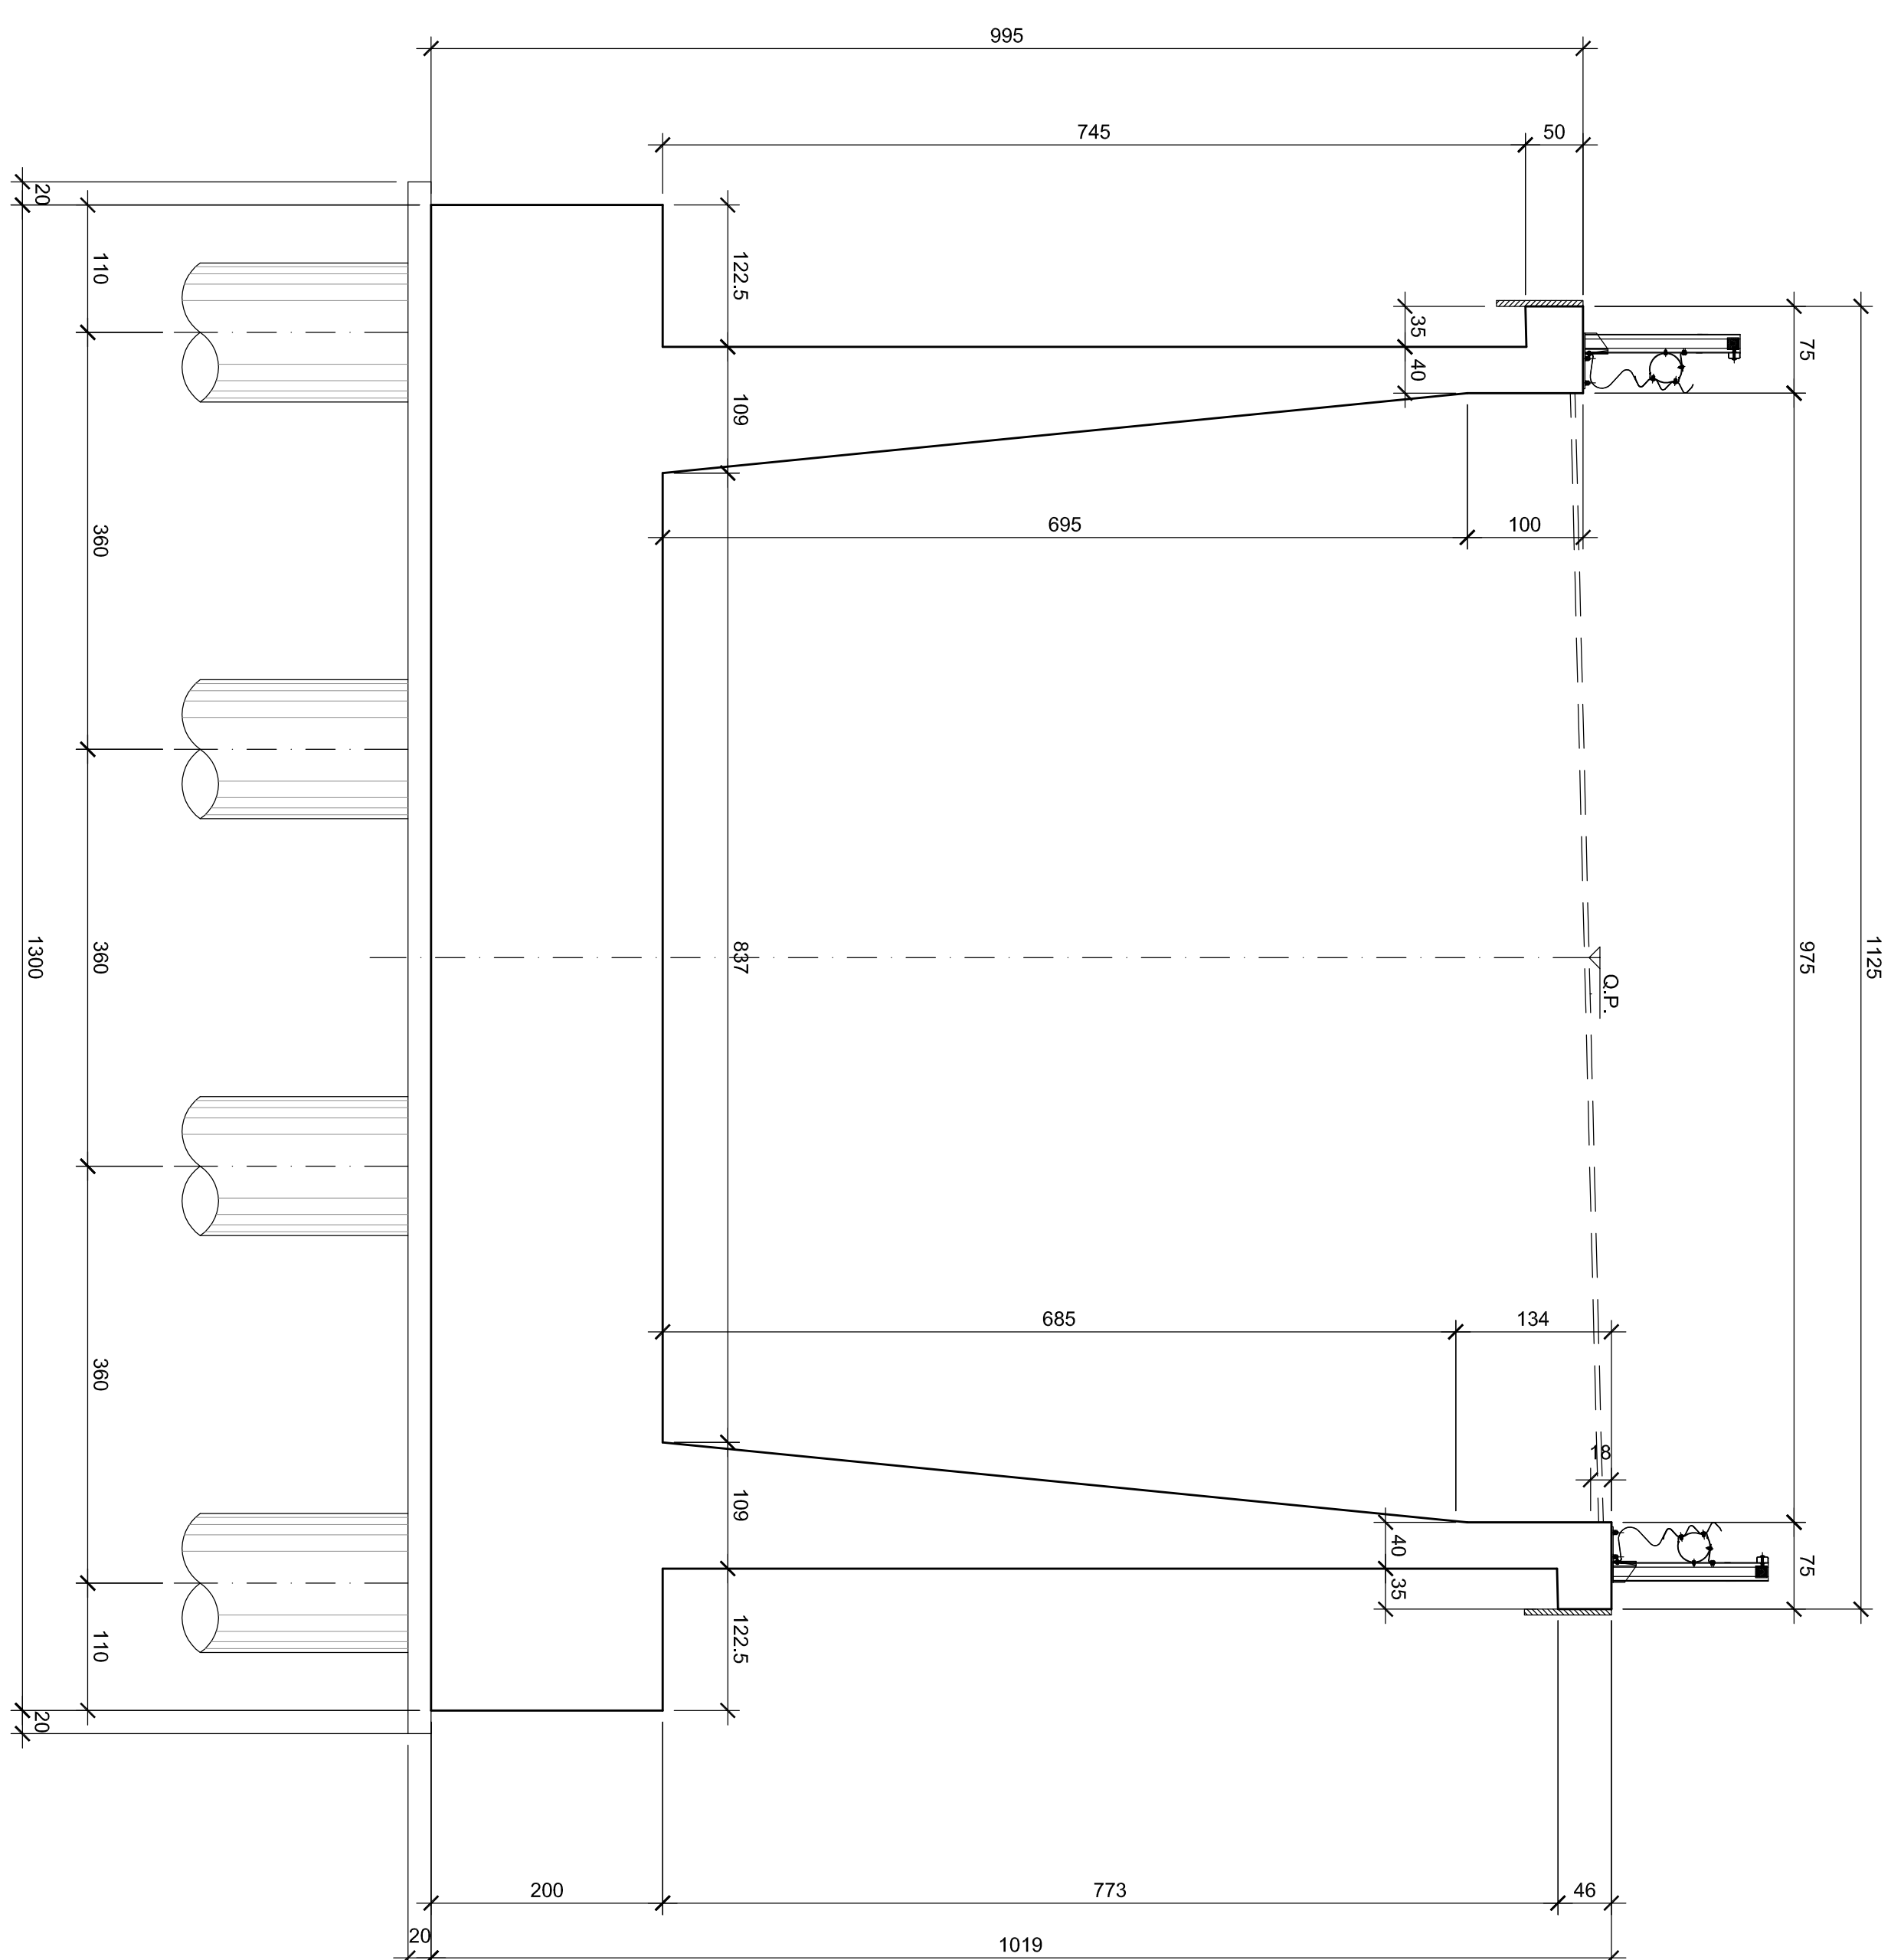

PIANTA 1:50

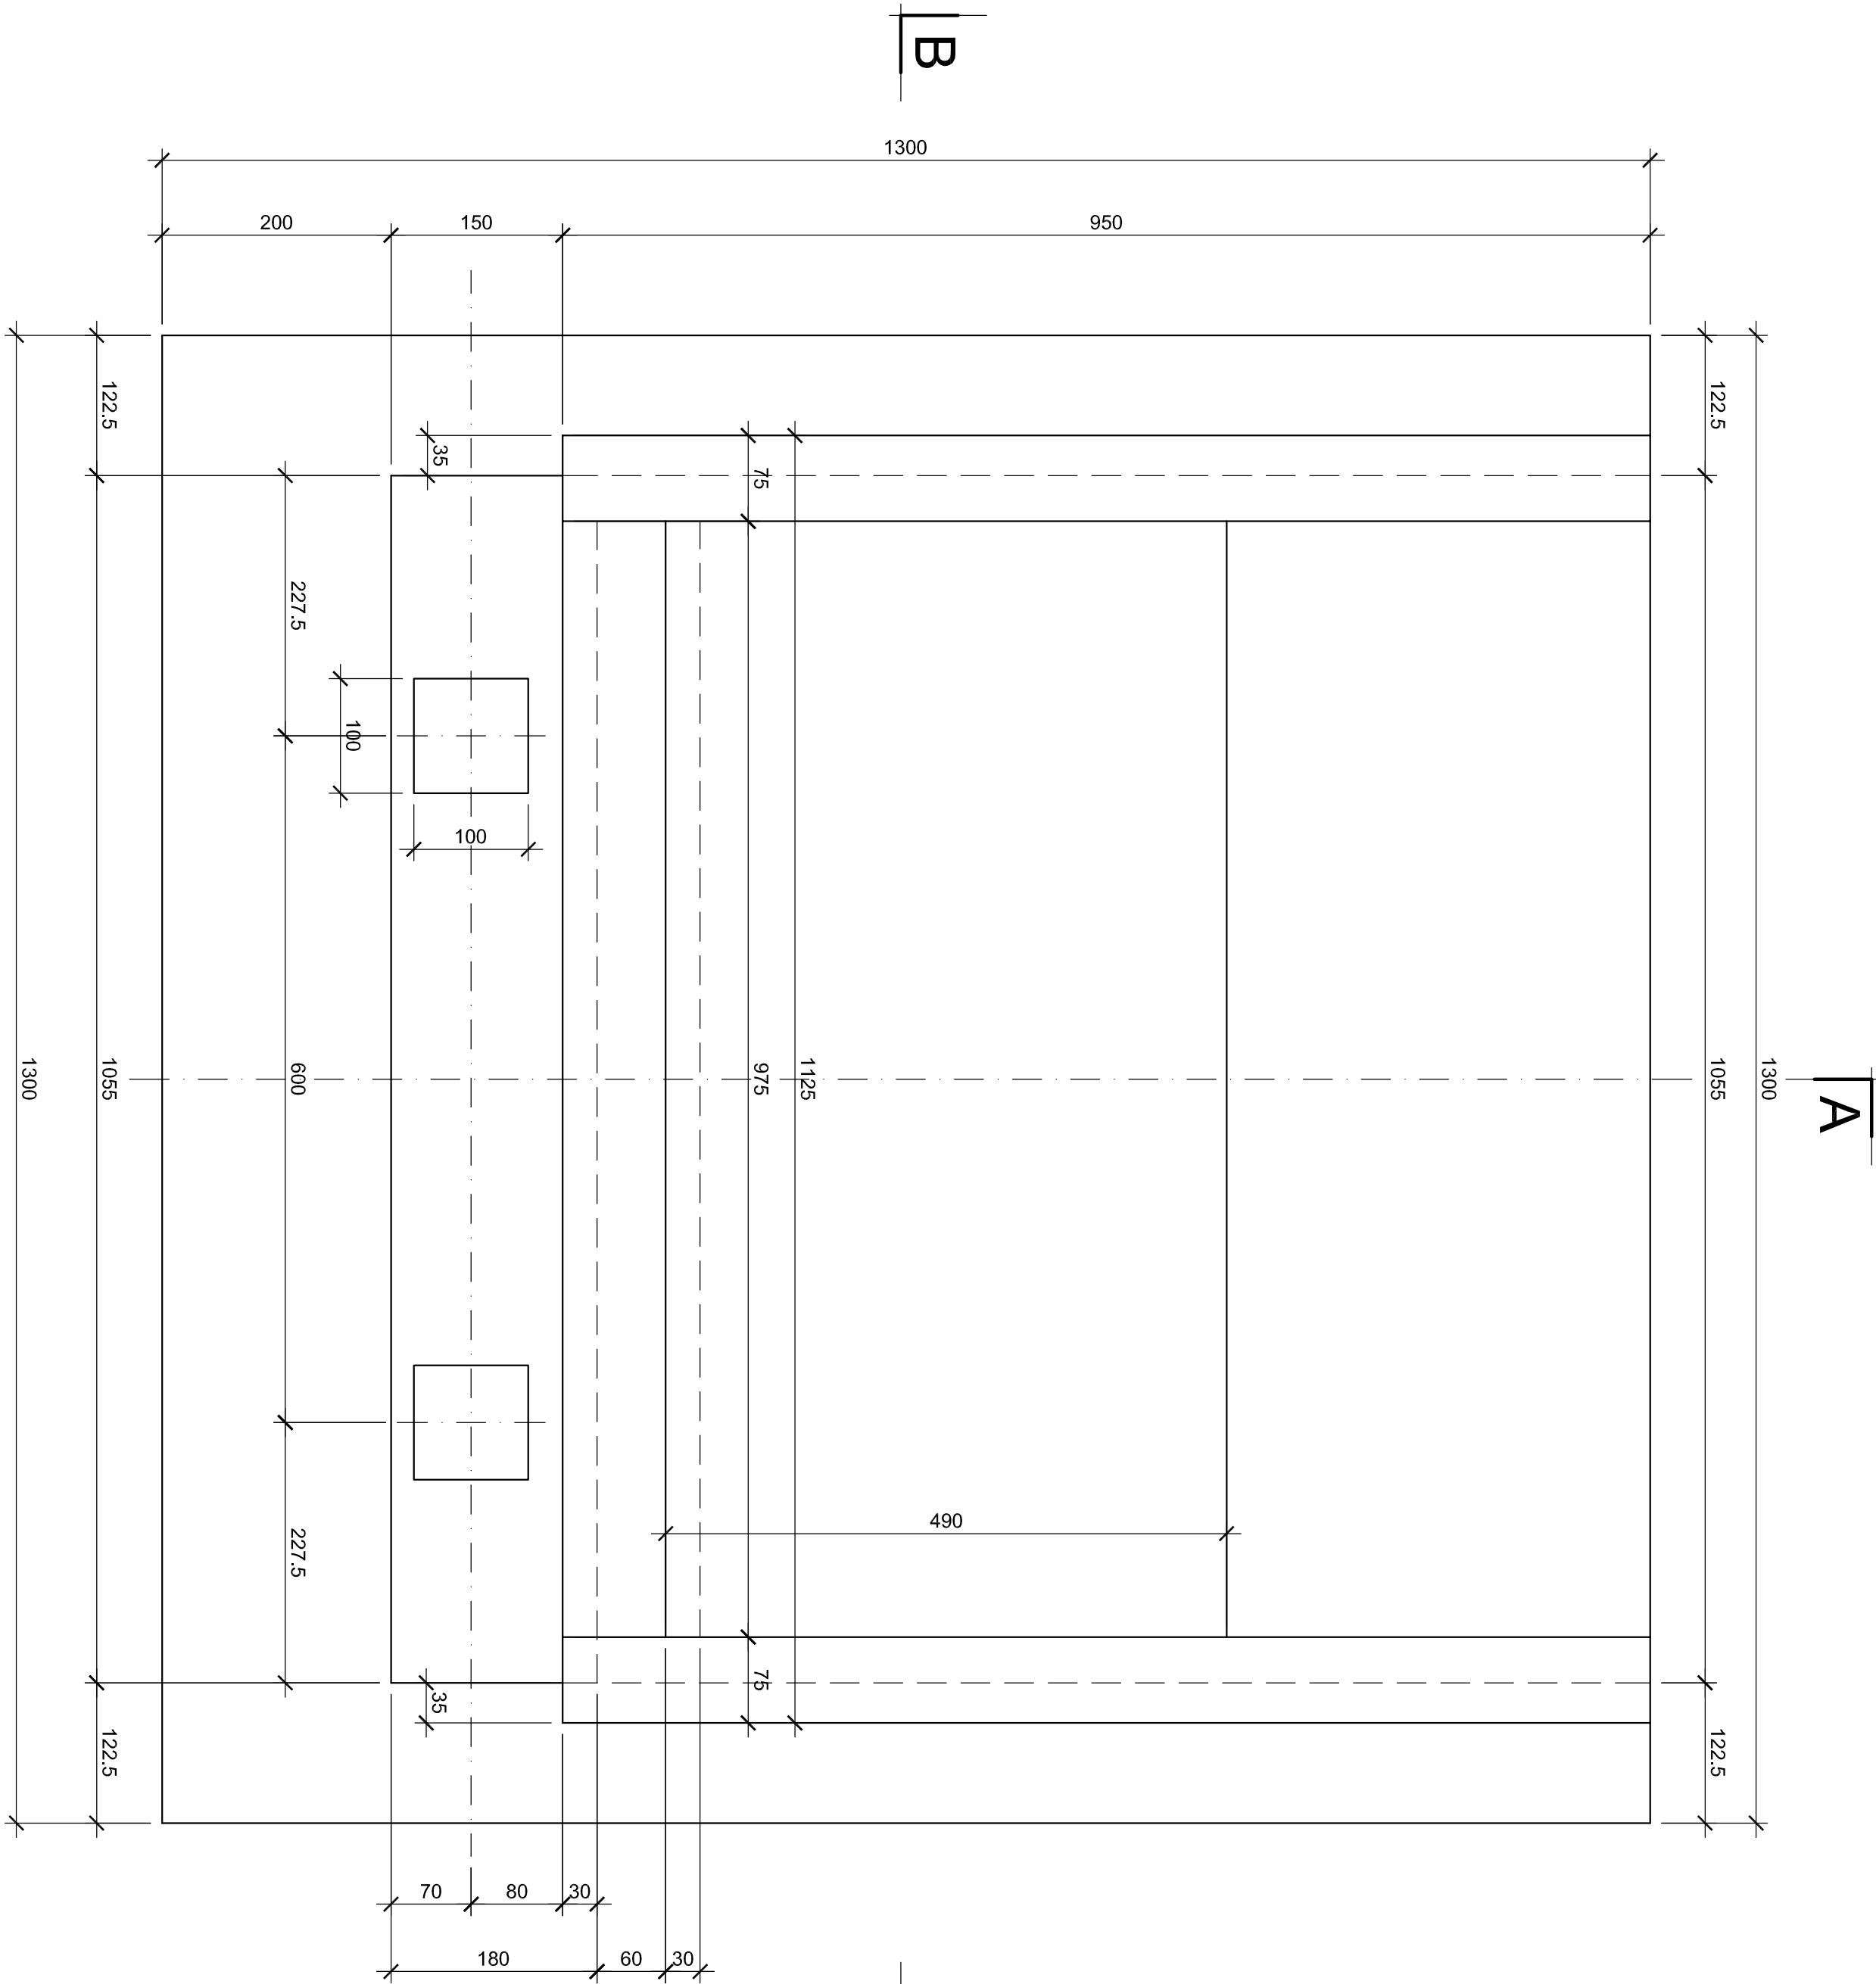

PIANTA FONDAZIONE 1:50

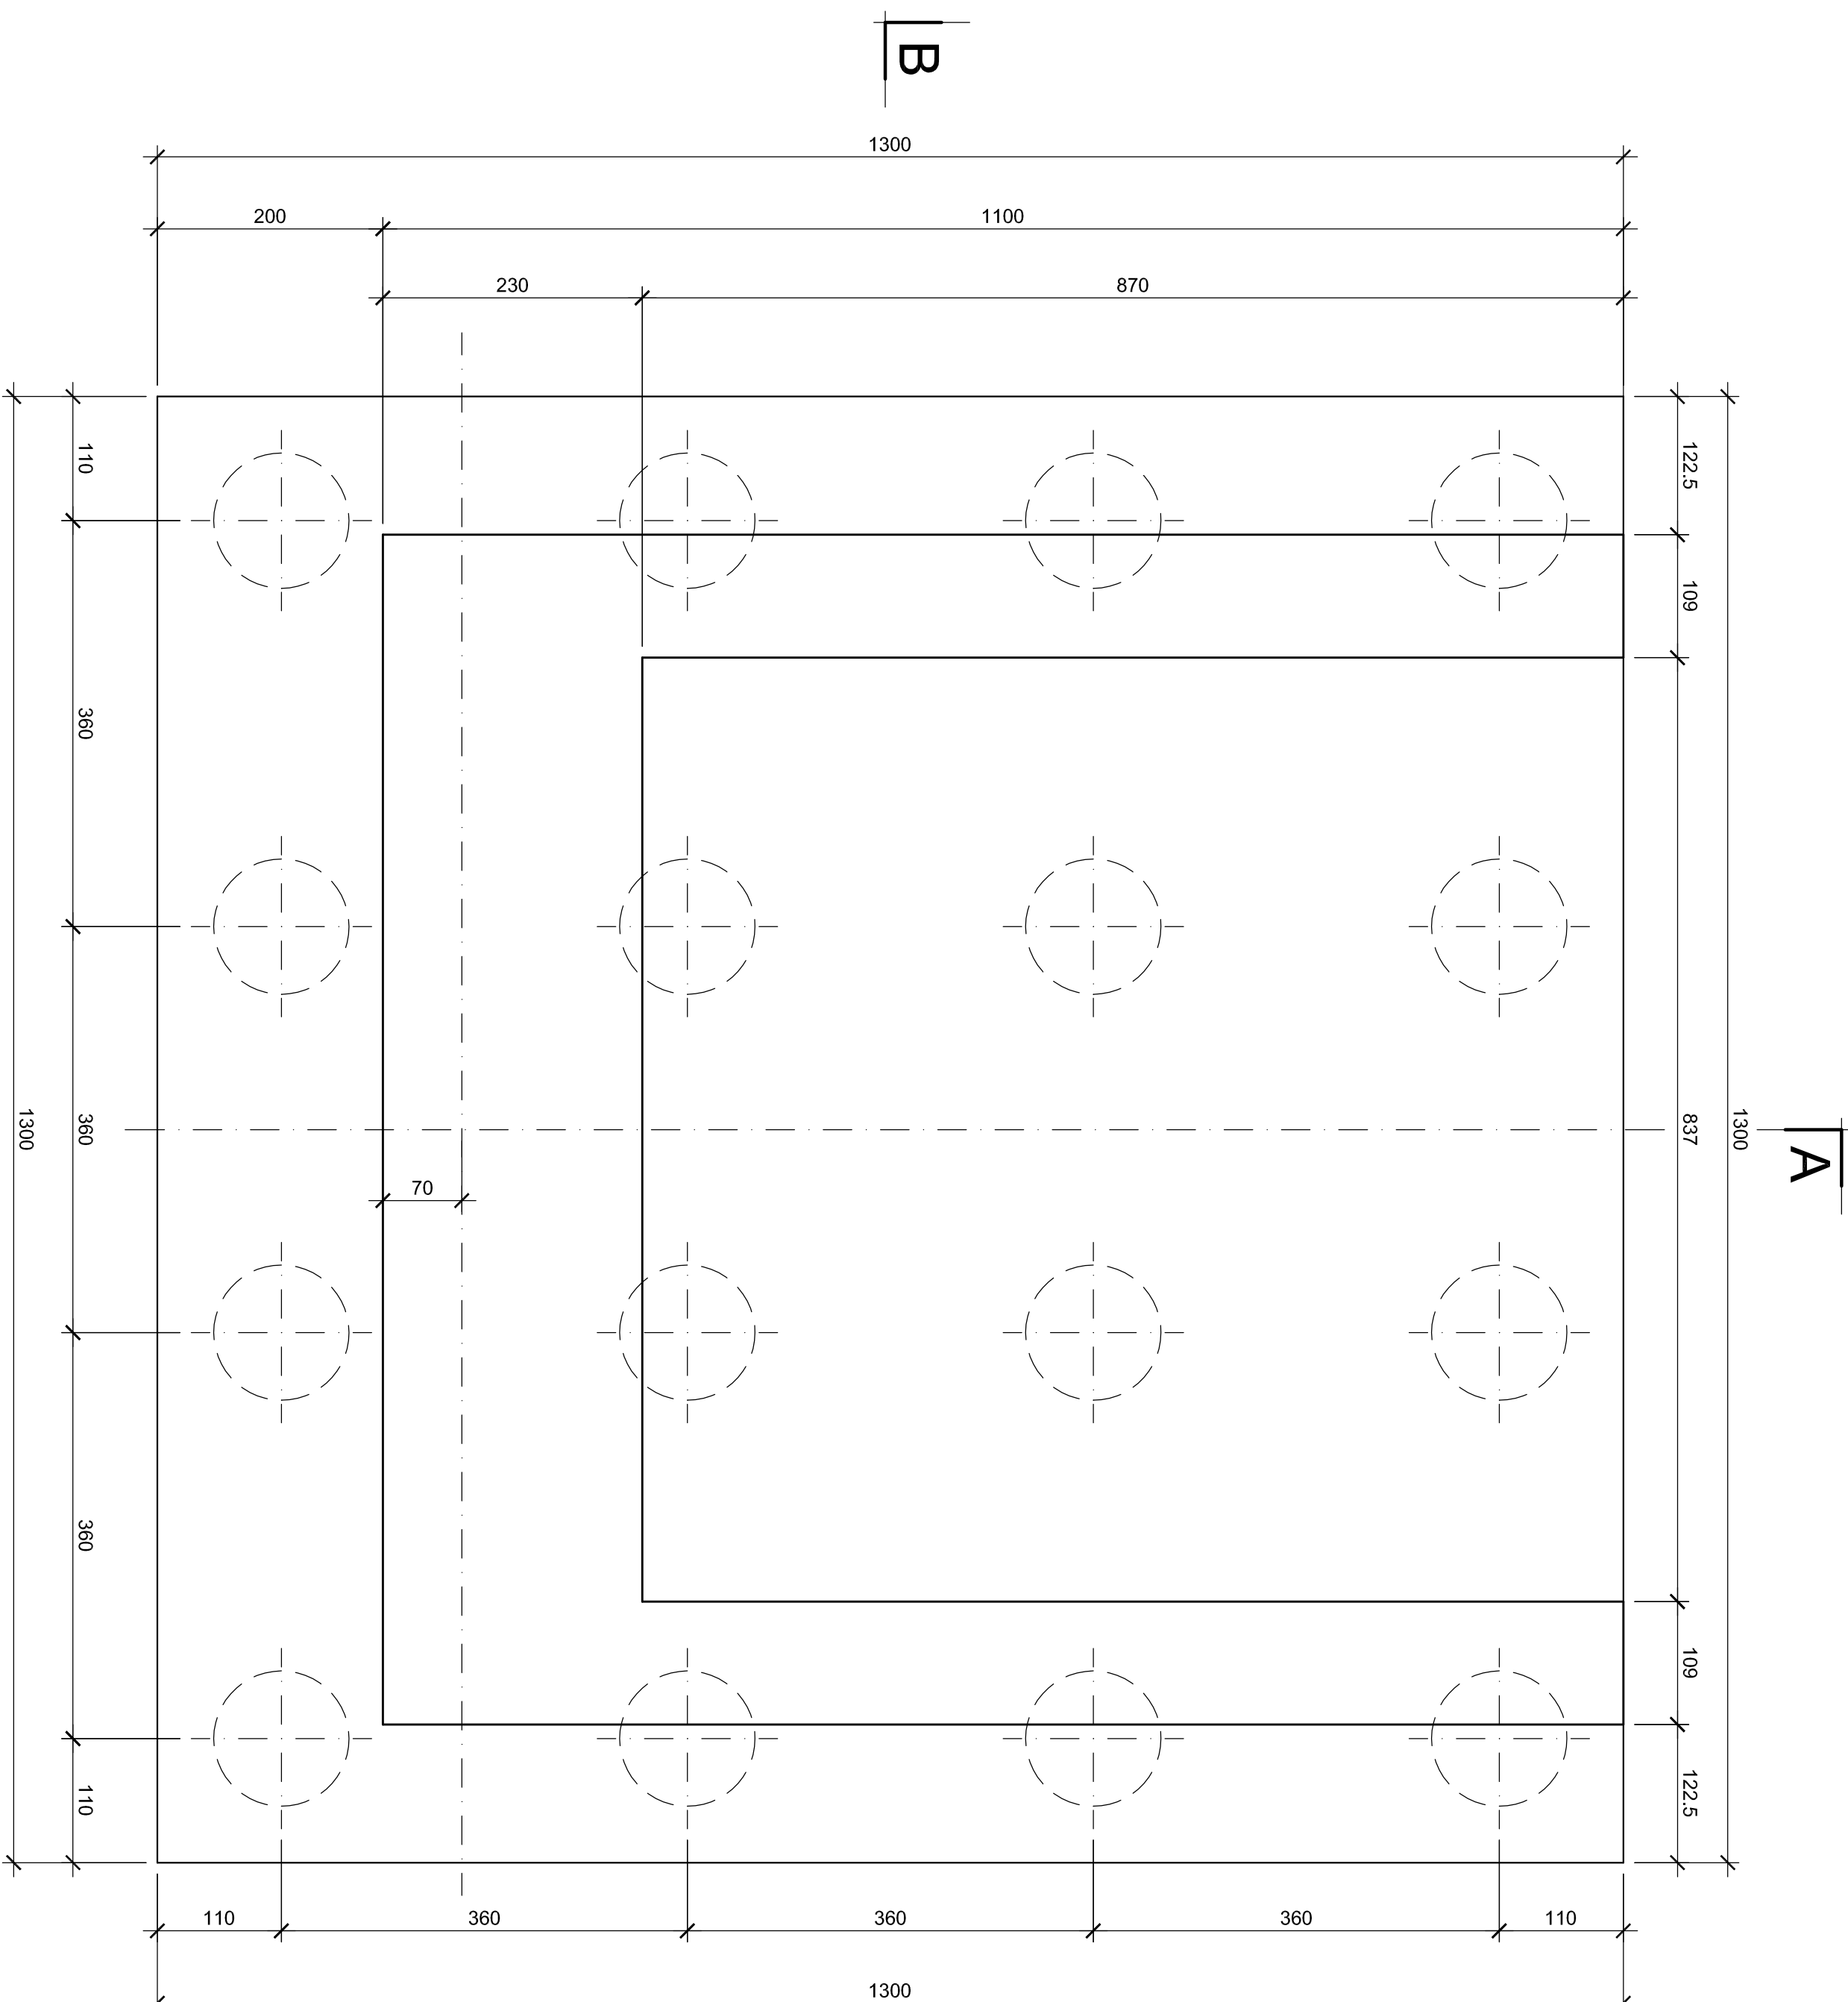

NOTA: ALTEZZA MEDIA BAGGIOLI 35cm

Anas SpA

Direzione Progettazione Realizzazione Lavori

ITINERARIO INTERNAZIONALE E78
S.G.C. GROSSETO - FANO
ADEGUAMENTO A 4 CORSIE
NEL TRATTO GROSSETO - SIENA (S.S. 223 "DI PAGANICO")
DAL KM 41+600 AL KM 53+400 - LOTTO 9

PROGETTO DEFINITIVO

COORDINATORE Ing. GIUSEPPE BERTINI Direttore del Corso a SSR Viale dell'Industria, 15 00144 Roma (RM) - Italia Tel. 06/4981.2222 E-mail: gbertini@uniroma2.it		COORDINATORE PER LA SICUREZZA IN FASE DI PROGETTAZIONE: Ing. GIUSEPPE BERTINI Viale dell'Industria, 15 00144 Roma (RM) - Italia Tel. 06/4981.2222 E-mail: gbertini@uniroma2.it		VOTO E RESPONSABILITÀ DEL PROGETTANDO: Ing. GIUSEPPE BERTINI	
COORDINATORE Ing. GIUSEPPE BERTINI Direttore del Corso a SSR Viale dell'Industria, 15 00144 Roma (RM) - Italia Tel. 06/4981.2222 E-mail: gbertini@uniroma2.it		COORDINATORE PER LA SICUREZZA IN FASE DI PROGETTAZIONE: Ing. GIUSEPPE BERTINI Viale dell'Industria, 15 00144 Roma (RM) - Italia Tel. 06/4981.2222 E-mail: gbertini@uniroma2.it		VOTO E RESPONSABILITÀ DEL PROGETTANDO: Ing. GIUSEPPE BERTINI	