


PROSPETTO TRASVERSALE 1:50

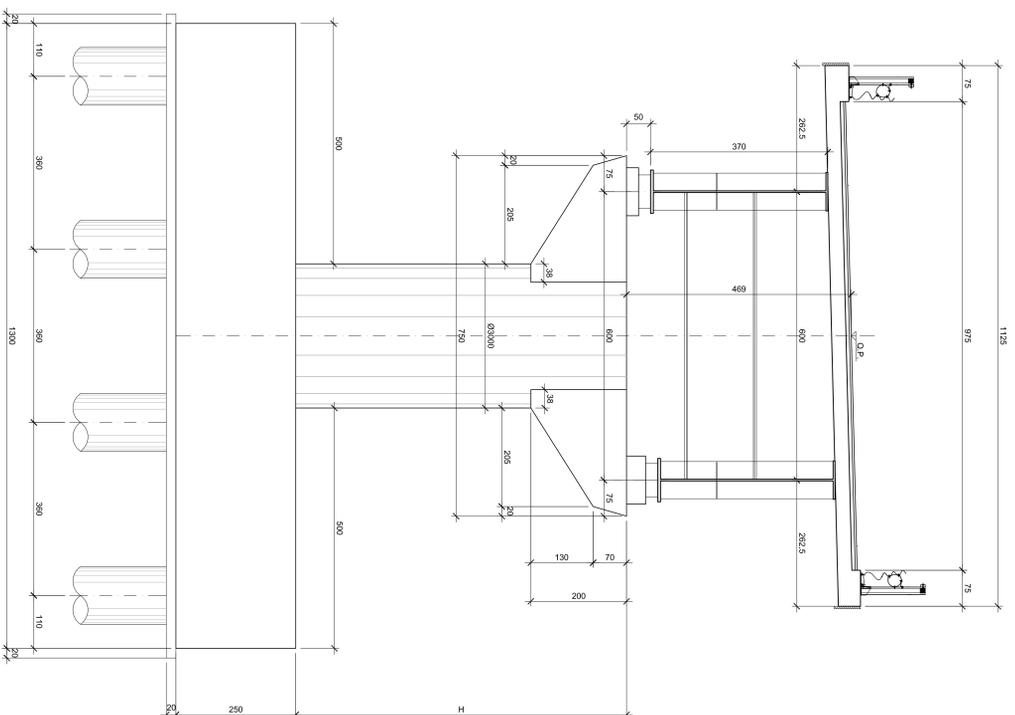

PROSPETTO LONGITUDINALE 1:50


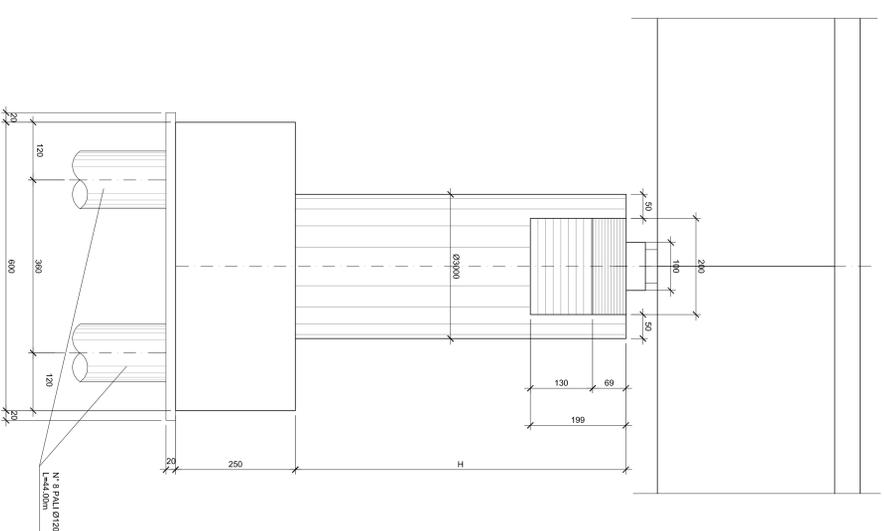



TABELLA ALTEZZA PILE		
PILA CARREGGIATA	H	
P1	DX	565
P2	DX	650
P1	SX	510
P2	SX	630

NOTA: ALTEZZA MEDIA BAGGIOLI 350cm

PIANTA PULVINO 1:50

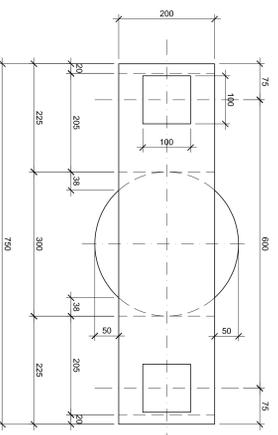

PIANTA FONDAZIONE 1:50

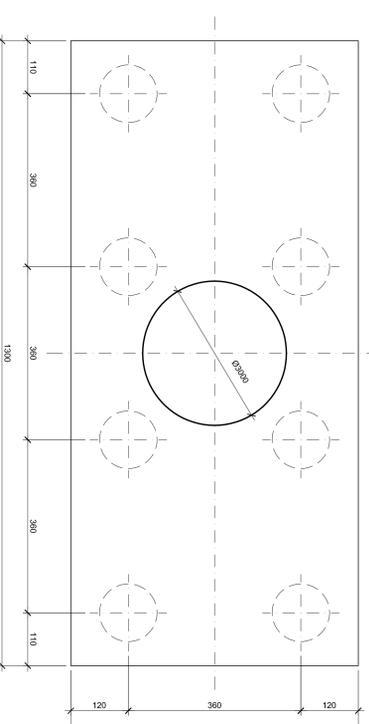

**Anas Spa**

Direzione Progettazione Realizzazione Lavori

ITINERARIO INTERNAZIONALE E78  
S.G.C. GROSSETO - FANO  
ADEGUAMENTO A 4 CORSIE  
NEL TRATTO GROSSETO - SIENA (S.S. 223 "DI PAGANICO")  
DAL KM 41+600 AL KM 53+400 - LOTTO 9

PROGETTO DEFINITIVO

PROGETTISTA	ING. ALDO GIANNINI
PROGETTO	ING. ALDO GIANNINI
VERIFICATO	ING. ALDO GIANNINI
APPROVATO	ING. ALDO GIANNINI
DATA	19/11/19
SCALE	1:50

OPERE D'ARTE - VIADOTTI  
VIADOTTO SUL FOSSO ORNATE  
CARPENTERIA PILE "P1" E "P2"

REVISIONE	1
DATA	19/11/19
VERIFICATO	19/11/19
APPROVATO	19/11/19